


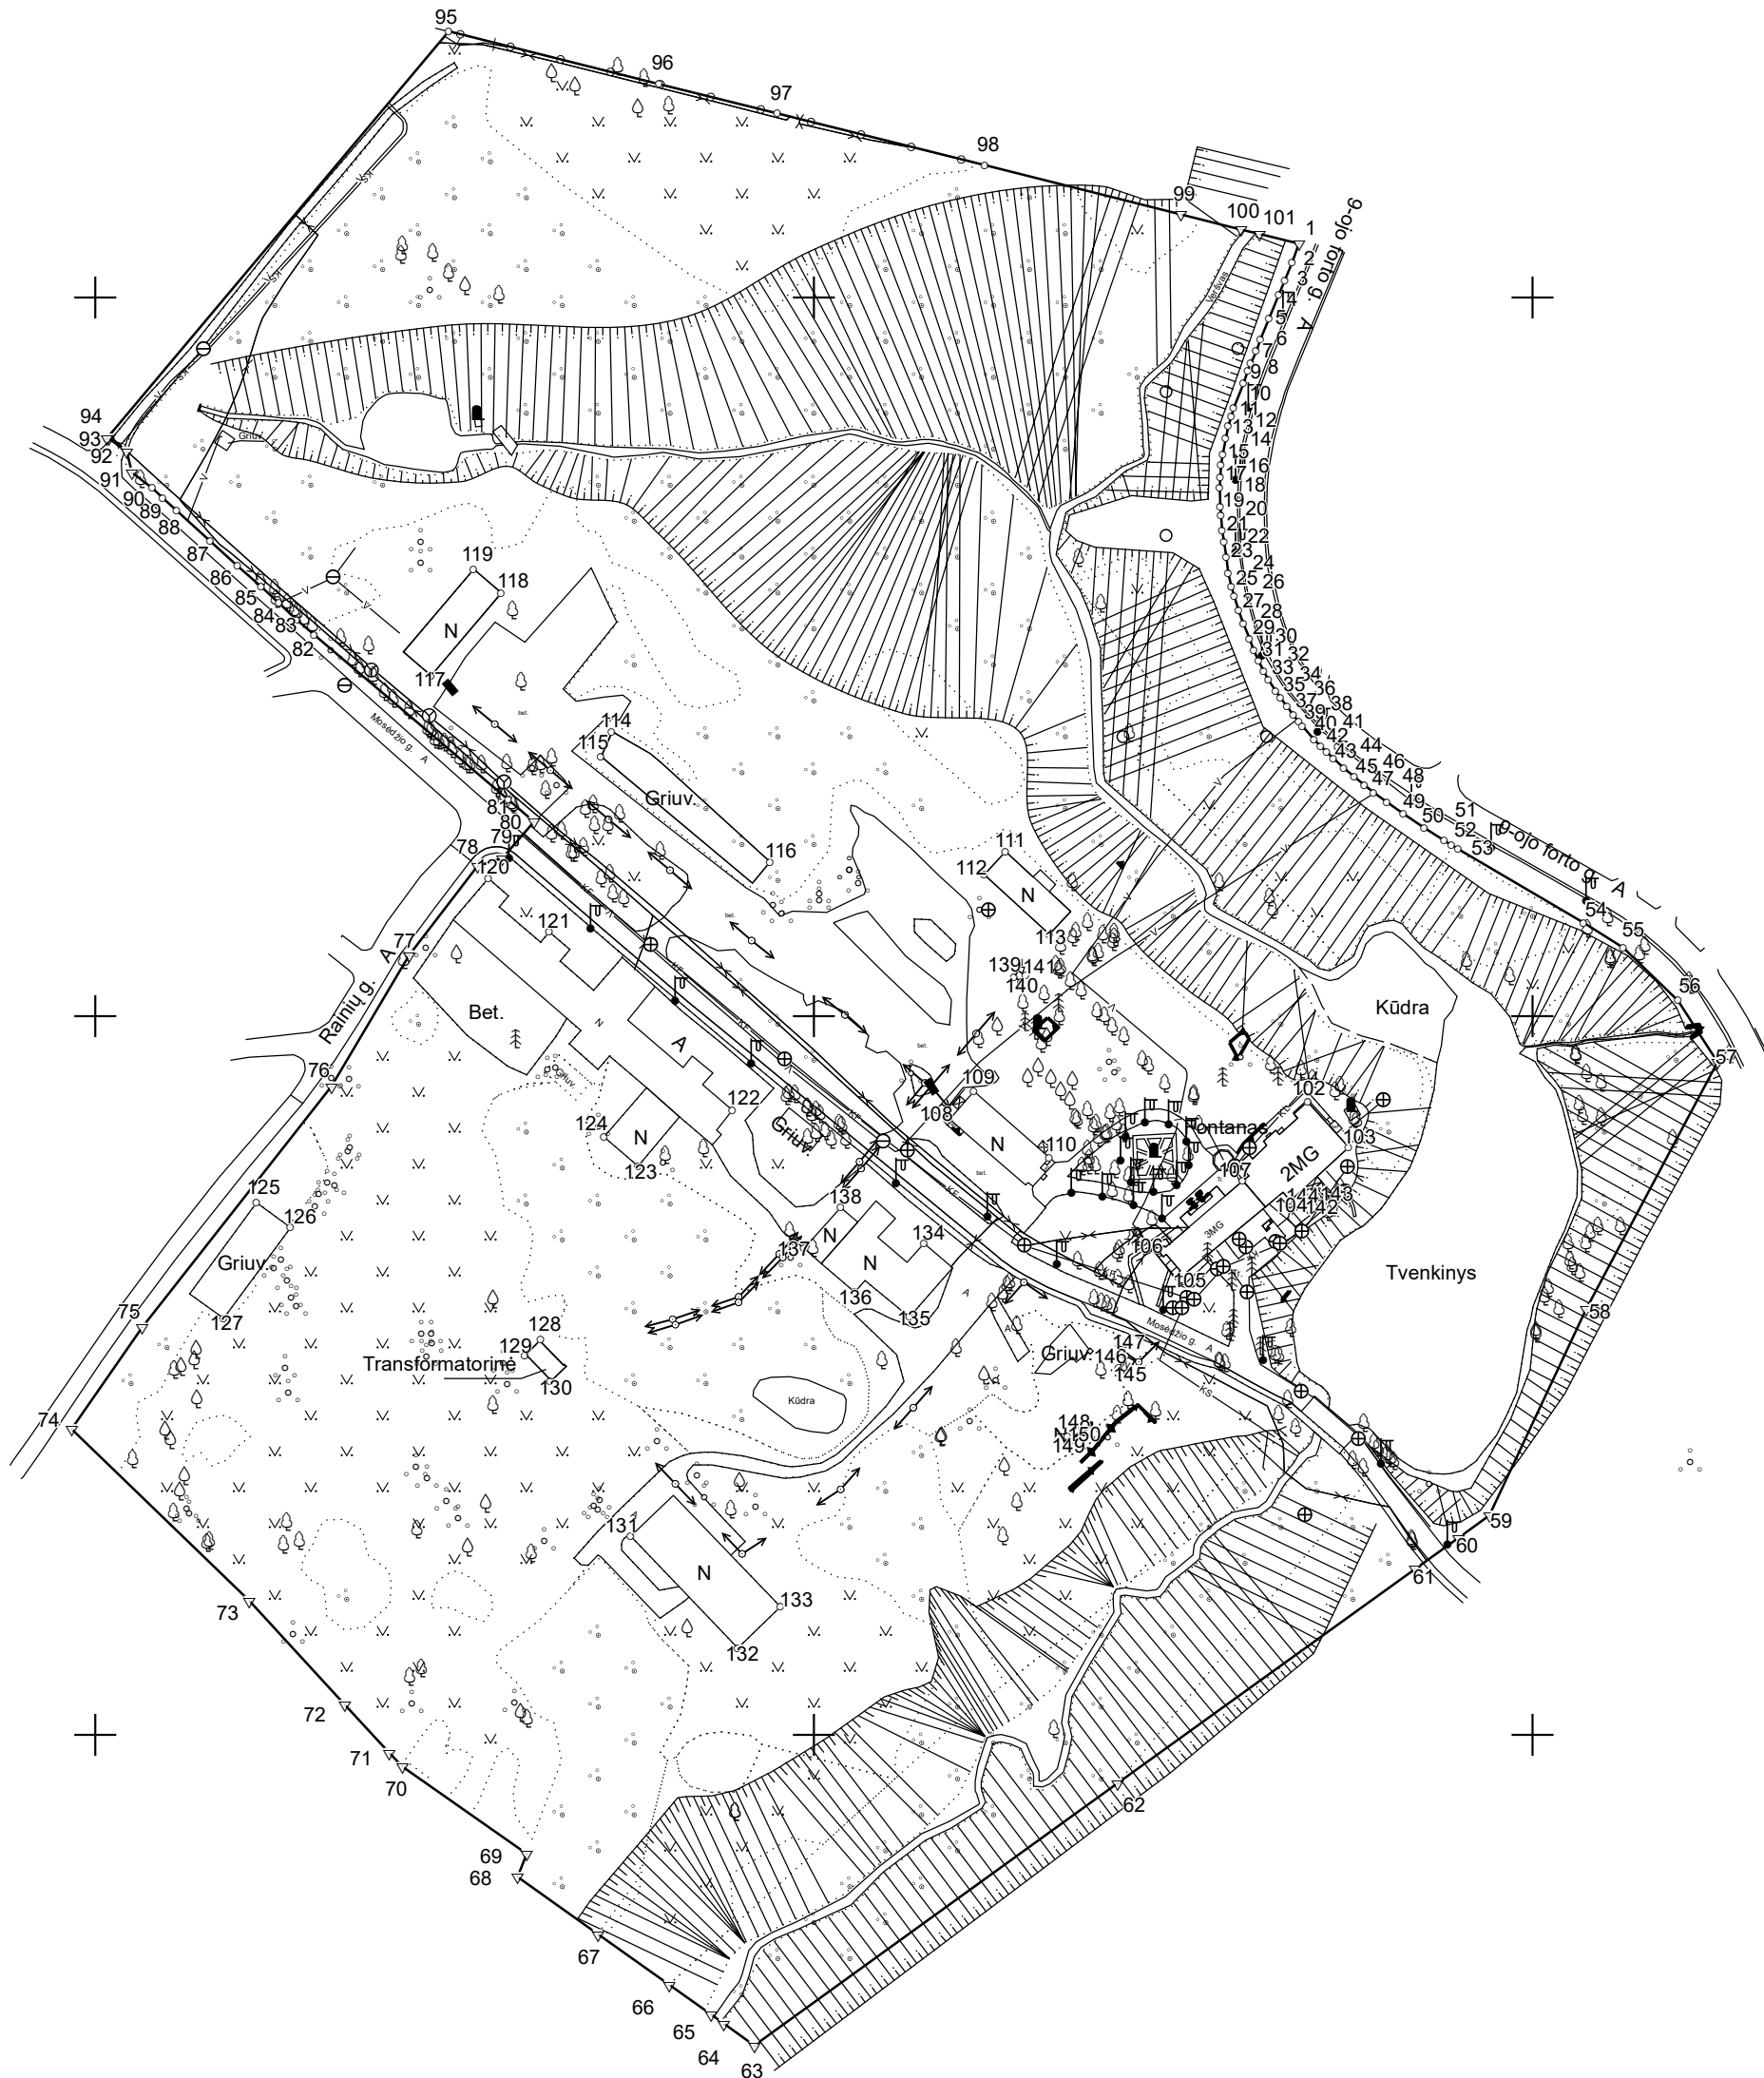

ŽEMĖS SKLYPO PLANAS M 1:2000

Sklypo plotas 152303 m²

Linių ilgiai	
1-2	5.50
2-3	5.30
3-4	4.45
4-5	7.11
5-6	6.24
6-7	3.58
7-8	3.64
8-9	2.19
9-10	3.76
10-11	7.38
11-12	2.48
12-13	2.88
13-14	3.35
14-15	4.58
15-16	3.06
16-17	3.28
17-18	3.11
18-19	5.21
19-20	2.30
20-21	4.16
21-22	3.38
22-23	4.44
23-24	4.33
24-25	3.72
25-26	2.89
26-27	4.14
27-28	4.02
28-29	4.41
29-30	3.50
30-31	3.15
31-32	3.09
32-33	2.84
33-34	3.63
34-35	2.54
35-36	3.08
36-37	2.83
37-38	2.39
38-39	1.64
39-40	4.89
40-41	2.60
41-42	2.33
42-43	2.65
43-44	3.82
44-45	3.87
45-46	3.65
46-47	3.22
47-48	4.66
48-49	5.53
49-50	7.01
50-51	6.67
51-52	2.41
52-53	2.02
53-54	40.56
54-55	13.03
55-56	21.15
56-57	20.40
57-58	77.78
58-59	63.46
59-60	10.63
60-61	14.82
61-62	101.92
62-63	124.71
63-64	10.35
64-65	4.43
65-66	14.30
66-67	24.32
67-68	27.31
68-69	6.88
69-70	42.26
70-71	5.37
71-72	18.18
72-73	39.27
73-74	68.80
74-75	34.43
75-76	85.12
76-77	42.52
77-78	31.26
78-79	7.25
79-80	13.36
80-81	9.28
81-82	70.89
82-83	6.49
83-84	6.66
84-85	6.76
85-86	8.79
86-87	10.30
87-88	12.56
88-89	5.30
89-90	3.82
90-91	7.41
91-92	5.94
92-93	6.28
93-94	0.50
94-95	147.97
95-96	60.32
96-97	33.94
97-98	59.37
98-99	56.23
99-100	17.22
100-101	5.35
101-1	11.34



Kadastras:	vietovė	Kauno m.				blokas				sklypas						
Žemės sklypo kadastras Nr.						1	9	0	1	0	2	8	3			
Savivaldybė		Kauno m.														
Seniūnija																
Gyvenamoji vietovė		Kauno m.														
Gatvė, namo Nr.		Mosėdžio g. 67														

Gretimybė	Besiribojančio žemės sklypo kadastras Nr.	Pastabos
1-57		9-ojo forto gatvė
57-58	1901/0014: 245	
58-60		Laisva valstybinė žemė
60-61		Mosėdžio gatvė
61-62		Laisva valstybinė žemė
62-66	1901/0019: 198	
66-67		Laisva valstybinė žemė
67-68	1901/0019: 198	
68-70		Laisva valstybinė žemė
70-74		Privažiavimas
74-78		Rainių gatvė
78-94		Mosėdžio gatvė
94-95		Laisva valstybinė žemė
95-96	1901/0283: 207	
96-97	1901/0283: 202	
97-98	1901/0283: 199	
98-99	1901/0283: 210	
99-101-1		Laisva valstybinė žemė

Su pagal 2025 m. sausio mėn. 3 d. atliktą žemės sklypo ribų paženklinimą-parodymą parengtame žemės sklypo plane išbraizytais ribomis ir apskaičiuotu žemės sklypo plotu sutinku:

1. Lietuvos Respublika
(vardas, pavardė) (parašas) (data)

Laura Dainauskaitė, 2M-M-2854, tel. [+37061678067], el. paštas laura.dainauskaite@zudc.lt			
Parcigos	Parašas	Vardas ir pavardė	Data
Matininkė		LAURA DAINAUSKAITĖ	2025-01-03
Projektų vadovė		JUSTINA RISOVIENĖ	2025-01-03
Matininko kvalifikacijos pažymėjimo Nr.: 2M-M-2854		GEO OBJEKTO KODAS: 4400-6561-2522	

ŽEMĖS SKLYPO PLANAS M 1:2000

Žemės sklypo plotas 152303 m²

Žemės sklypo kadastro numeris:	kodas				blokas				sklypas			
	1	9	0	1	0	2	8	3				

KOORDINACIŲ ŽINIARAŠTIS

Taško Nr.	Kodas	X	Y	Taško Nr.	Kodas	X	Y	Taško Nr.	Kodas	X	Y
1	R	6088415.01	491735.01	65	R	6087922.37	491571.36	129	NK	6088105.65	491519.65
2	R	6088409.85	491733.12	66	R	6087930.66	491559.71	130	NK	6088098.39	491526.77
3	R	6088404.94	491731.12	67	R	6087944.77	491539.90	131	NK	6088055.38	491549.03
4	R	6088400.83	491729.41	68	R	6087960.60	491517.65	132	NK	6088024.30	491578.80
5	R	6088394.26	491726.69	69	R	6087967.02	491520.13	133	NK	6088035.75	491590.77
6	R	6088388.47	491724.36	70	R	6087991.28	491485.53	134	NK	6088136.96	491630.65
7	R	6088385.13	491723.07	71	R	6087995.23	491481.89	135	NK	6088116.43	491626.67
8	R	6088381.77	491721.67	72	R	6088008.59	491469.56	136	NK	6088123.29	491611.36
9	R	6088379.75	491720.82	73	R	6088037.46	491442.94	137	NK	6088135.56	491597.30
10	R	6088376.21	491719.54	74	R	6088085.30	491393.49	138	NK	6088146.97	491607.46
11	R	6088369.31	491716.93	75	R	6088113.61	491413.08	139	NK	6088211.13	491655.80
12	R	6088366.97	491716.11	76	R	6088180.52	491465.69	140	NK	6088209.68	491657.84
13	R	6088364.22	491715.27	77	R	6088217.10	491487.37	141	NK	6088211.37	491659.03
14	R	6088360.93	491714.64	78	R	6088241.85	491506.46	142	NK	6088147.85	491740.92
15	R	6088356.42	491713.86	79	R	6088244.13	491513.34	143	NK	6088149.40	491742.67
16	R	6088353.40	491713.39	80	R	6088254.23	491522.08	144	NK	6088151.08	491738.06
17	R	6088350.13	491713.15	81	R	6088260.27	491515.04	145	NK	6088100.84	491687.38
18	R	6088347.02	491713.05	82	R	6088306.20	491461.04	146	NK	6088102.21	491684.92
19	R	6088341.81	491713.06	83	R	6088310.52	491456.19	147	NK	6088105.64	491686.82
20	R	6088339.52	491713.24	84	R	6088315.00	491451.26	148	NK	6088083.21	491670.57
21	R	6088335.38	491713.67	85	R	6088319.54	491446.25	149	NK	6088081.05	491670.65
22	R	6088332.04	491714.18	86	R	6088325.43	491439.72	150	NK	6088082.17	491671.69
23	R	6088327.64	491714.80	87	R	6088332.34	491432.08				
24	R	6088323.35	491715.38	88	R	6088340.73	491422.73				
25	R	6088319.71	491716.13	89	R	6088344.29	491418.80				
26	R	6088316.94	491716.97	90	R	6088346.95	491416.06				
27	R	6088312.99	491718.20	91	R	6088351.44	491410.16				
28	R	6088309.19	491719.51	92	R	6088357.25	491408.94				
29	R	6088305.12	491721.20	93	R	6088360.83	491403.78				
30	R	6088301.88	491722.52	94	R	6088360.88	491403.28				
31	R	6088298.99	491723.77	95	R	6088474.14	491498.51				
32	R	6088296.24	491725.18	96	R	6088459.51	491557.03				
33	R	6088293.74	491726.52	97	R	6088451.28	491589.96				
34	R	6088290.68	491728.47	98	R	6088436.88	491647.56				
35	R	6088288.56	491729.86	99	R	6088423.24	491702.11				
36	R	6088286.20	491731.84	100	R	6088419.06	491718.82				
37	R	6088283.93	491733.53	101	R	6088417.76	491724.01				
38	R	6088282.05	491735.00	102	NK	6088176.35	491737.44				
39	R	6088280.74	491735.99	103	NK	6088163.69	491748.91				
40	R	6088277.08	491739.23	104	NK	6088148.81	491732.64				
41	R	6088275.18	491741.00	105	NK	6088126.98	491702.58				
42	R	6088273.60	491742.71	106	NK	6088134.95	491695.92				
43	R	6088271.77	491744.62	107	NK	6088154.27	491719.37				
44	R	6088269.20	491747.45	108	NK	6088171.46	491637.84				
45	R	6088266.68	491750.39	109	NK	6088179.20	491644.56				
46	R	6088264.36	491753.21	110	NK	6088160.75	491665.61				
47	R	6088262.39	491755.76	111	NK	6088245.97	491653.34				
48	R	6088259.60	491759.49	112	NK	6088239.54	491647.43				
49	R	6088256.45	491764.03	113	NK	6088222.84	491665.57				
50	R	6088252.60	491769.89	114	NK	6088279.31	491543.90				
51	R	6088248.94	491775.47	115	NK	6088272.36	491540.86				
52	R	6088247.68	491777.53	116	NK	6088242.99	491587.88				
53	R	6088246.66	491779.27	117	NK	6088294.95	491493.49				
54	R	6088226.18	491814.28	118	NK	6088317.96	491513.08				
55	R	6088219.23	491825.30	119	NK	6088324.48	491505.42				
56	R	6088204.47	491840.45	120	NK	6088238.42	491509.49				
57	R	6088187.29	491851.45	121	NK	6088223.51	491526.45				
58	R	6088118.62	491814.93	122	NK	6088173.92	491577.41				
59	R	6088061.20	491787.90	123	NK	6088158.41	491551.13				
60	R	6088054.98	491779.28	124	NK	6088166.51	491541.61				
61	R	6088046.32	491767.25	125	NK	6088148.27	491445.00				
62	R	6087986.72	491684.57	126	NK	6088141.35	491454.42				
63	R	6087913.80	491583.40	127	NK	6088115.99	491435.75				
64	R	6087919.80	491574.97	128	NK	6088110.09	491524.06				
Žemės sklypo centro koordinatės				Darbo LitPOS laikas							
Koordinacių sistema		Koordinatės X/Y		Data	2024-12-11	2025-01-03					
Valstybinė LKS-1994		X=6088196.47 Y=491607.65		Prisijungta	09:00	09:00					
				Atsijungta	12:00	12:00					
Žiniaraštį sudarė:		LAURA DAINAUSKAITĖ		2M-M-2854				2025-01-03			
		v. pavardė		kval. paž. nr.		parašas		data			