


Skuodo miesto daugiabučio gyv. namo Mosėdžio-13 kiemo aikštelės paprastojo remonto shema

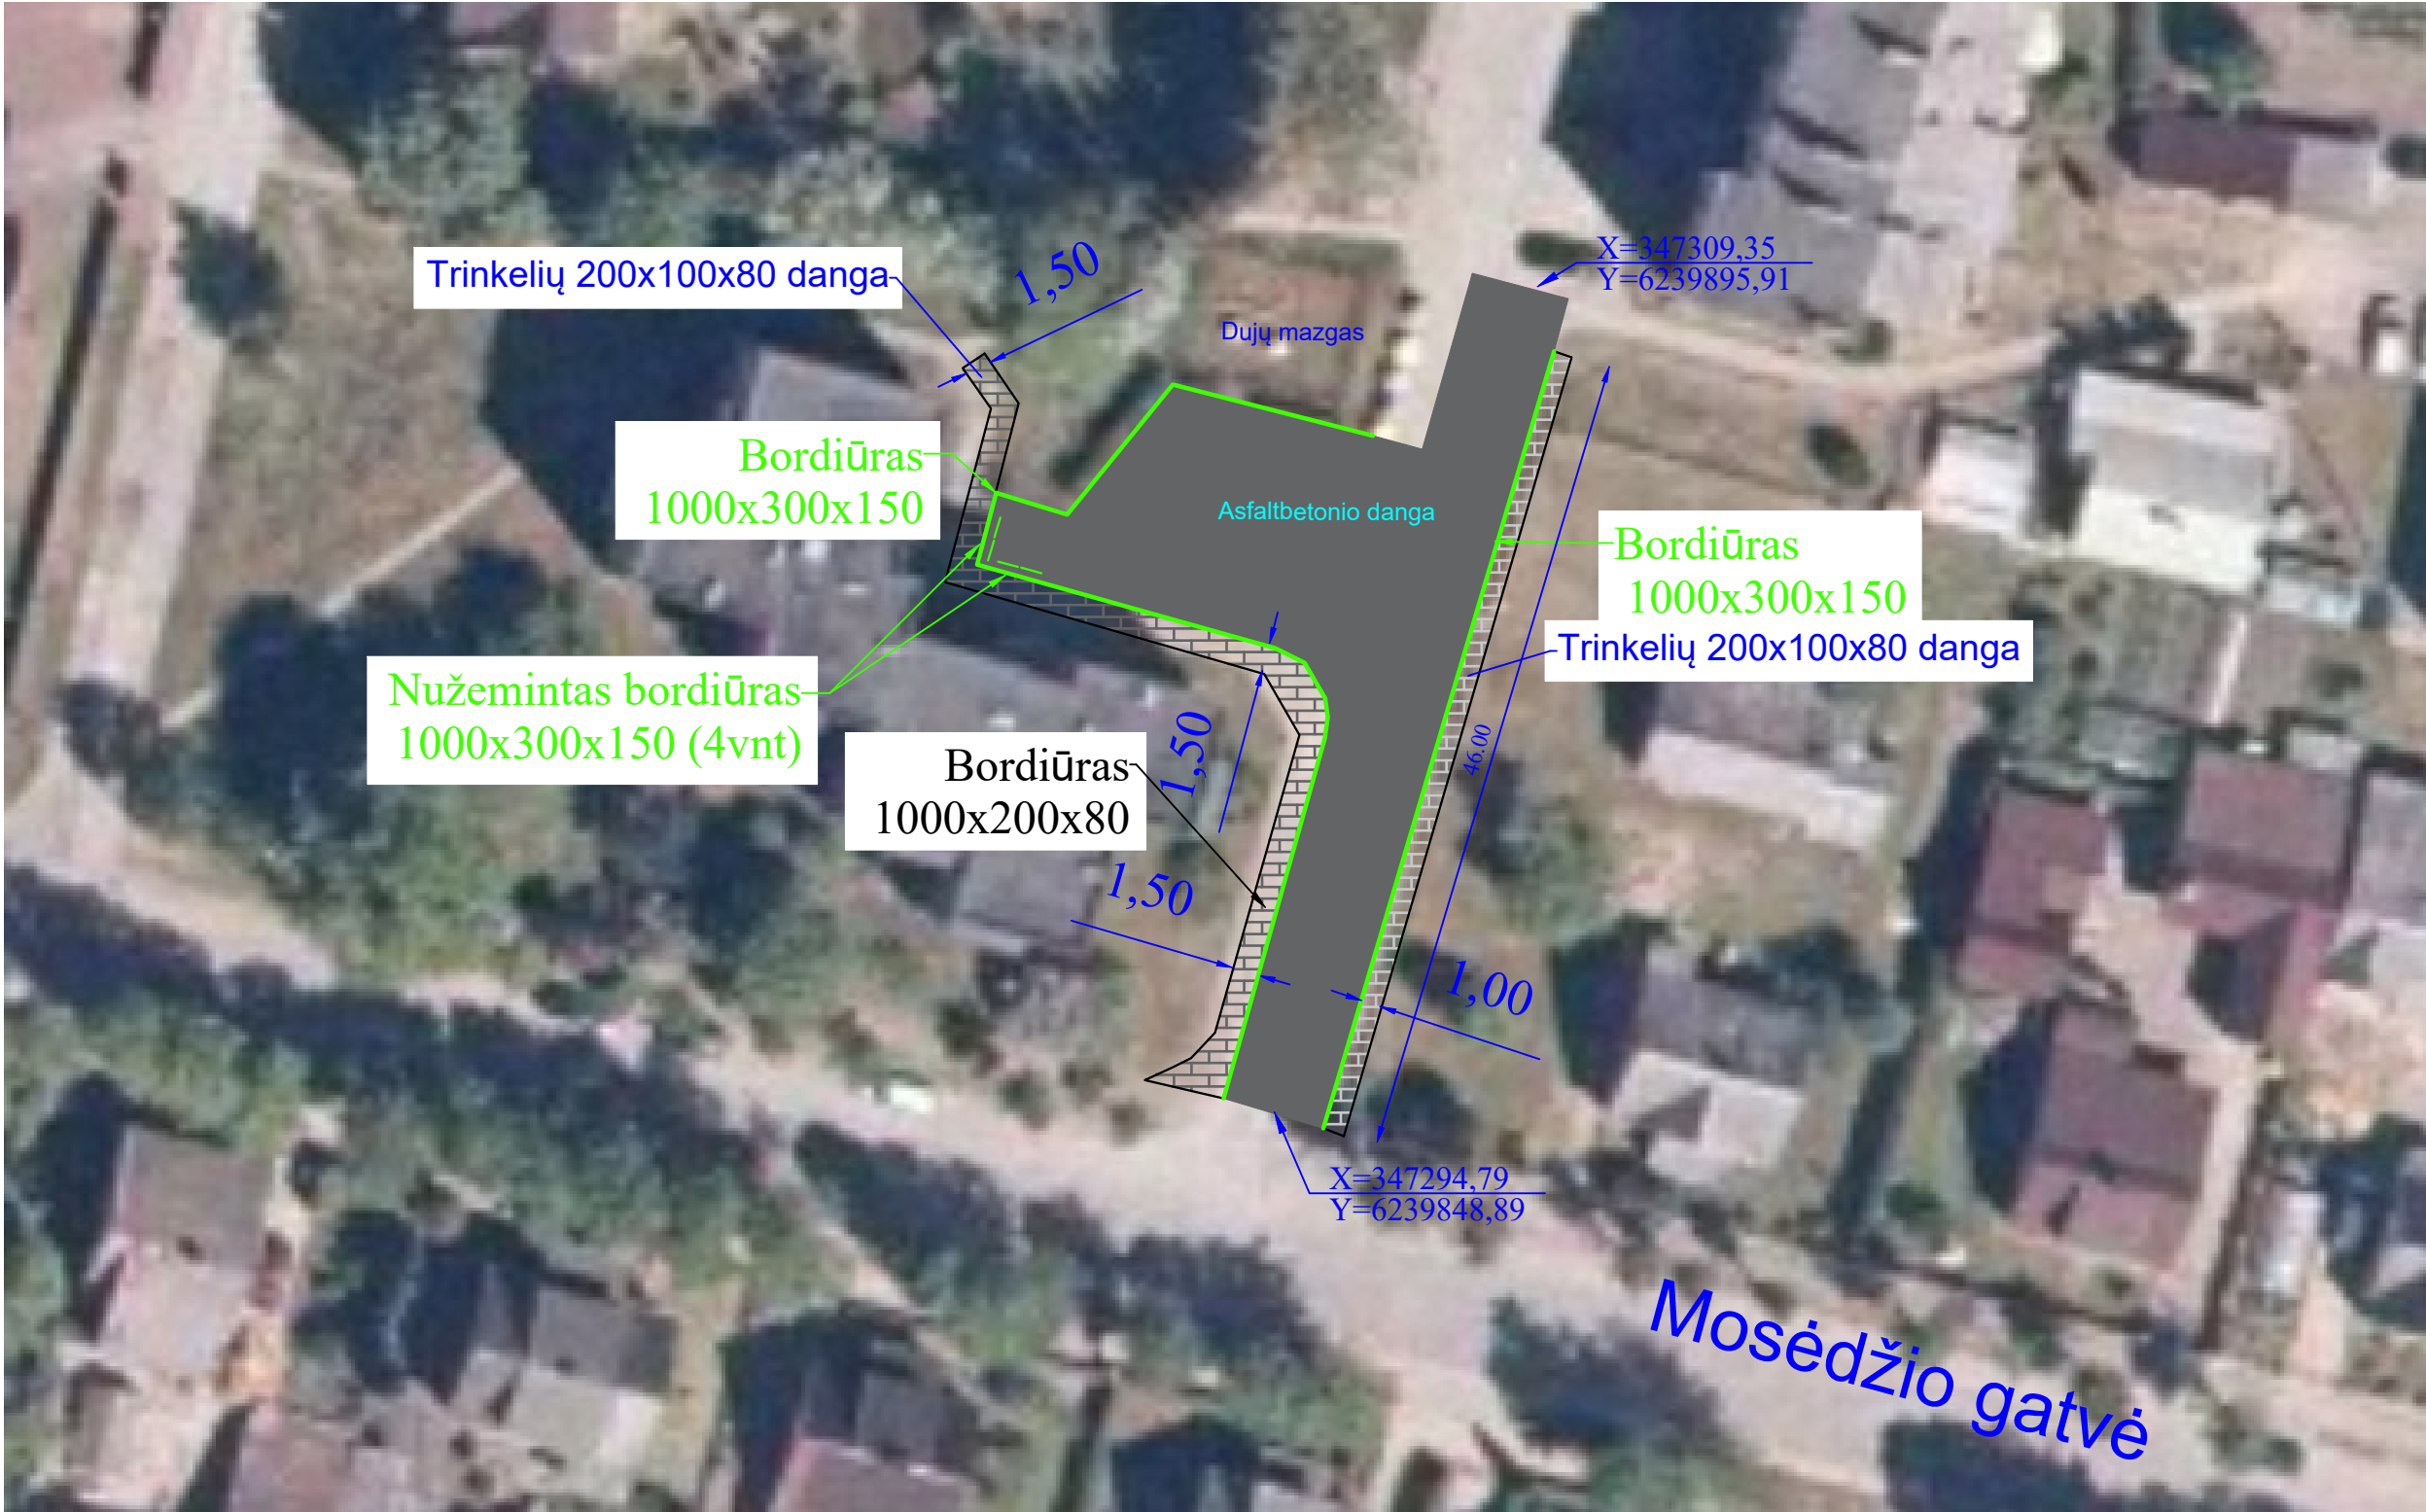

Skuodo rajono savivaldybės administracija	Pareigos	Vardas pavardė	Data
Statybos ir infrastruktūros plėtros skyrius	Vyriausiasis specialistas	Dainius Vaitkus	2026-08-27