


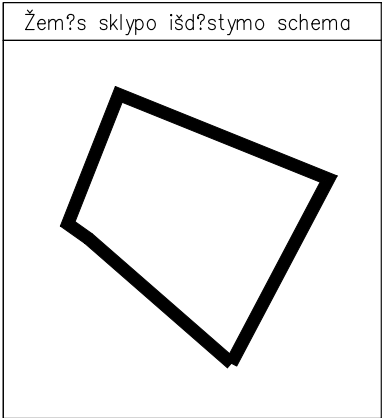


ŽEMĖS SKLYPO PLANAS M 1:500

Sklypo plotas 16319 m²

Kadastro: vietovė	Grygalėškės	blokas	sklypas
Žemės sklypo kadastro Nr.:	8 8 1 2 0 0 0 6 0 1 0 5		

Gatvė, namo Nr.	Pasienio g.20
Kaimas (miestelis)	Kulšės k.
Seniūnija	Žemaičių Naumiesčio
Miestas (rajonas)	Šilutės raj.
Apskritis	Klaipėdos

Gretimybė	Gretimų sklypų kadastro Nr.	Pastabos
1–6	881200060140	
6–1		Valstybinis žemės fondas

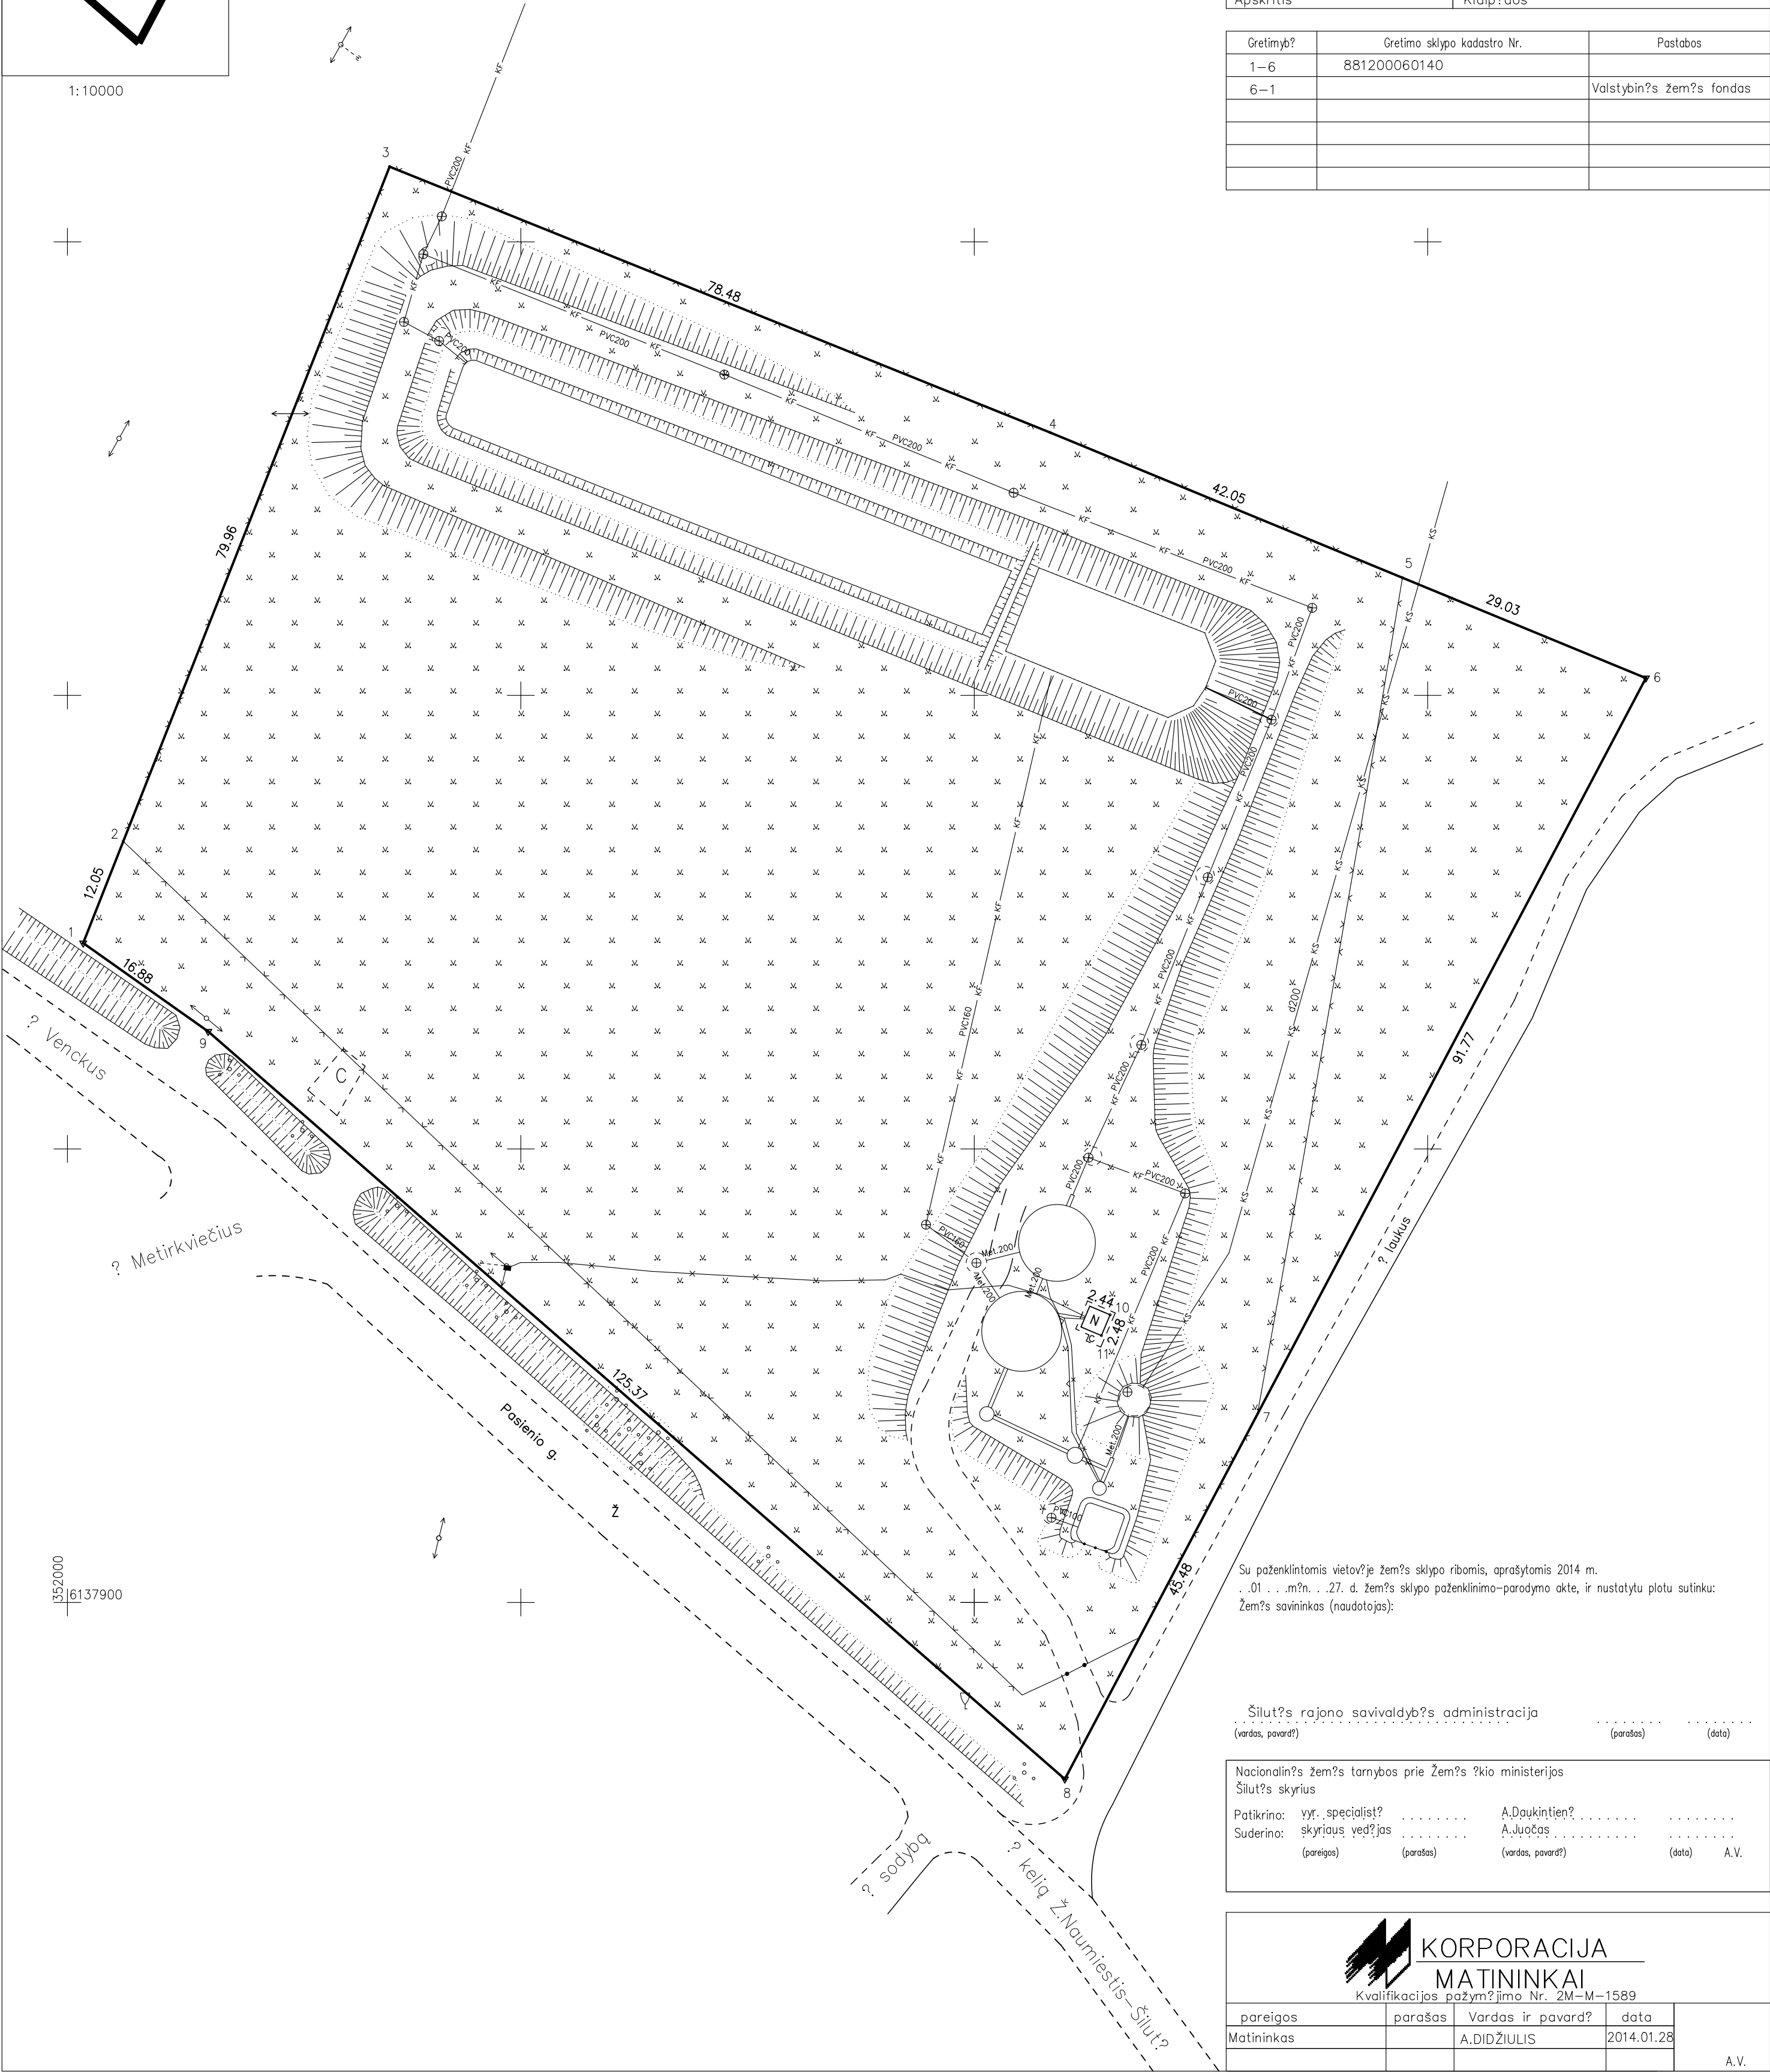

Su paženkintomis vietovėmis žemės sklypo ribomis, aprašytomis 2014 m. m² n. 27. d. žemės sklypo paženklinimo-parodymo akte, ir nustatytu plotu sutinku: Žemės savininkas (naudotojas):

Šilutės rajono savivaldybės administracija
(vardas, pavardė) (parašas) (data)

Nacionalinė žemės tarnyba prie Žemės ūkio ministerijos
Šilutės skyrius
Patikrina: vyr. specialistas A.Daukintienė
Suderina: skyriaus ved. A.Juočas
(pareigos) (parašas) (vardas, pavardė) (data) A.V.



Kvalifikacijos pažymėjimo Nr. 2M-M-1589

pareigos	parašas	Vardas ir pavardė	data	
Matininkas		A.DIDŽIULIS	2014.01.28	
				A.V.