


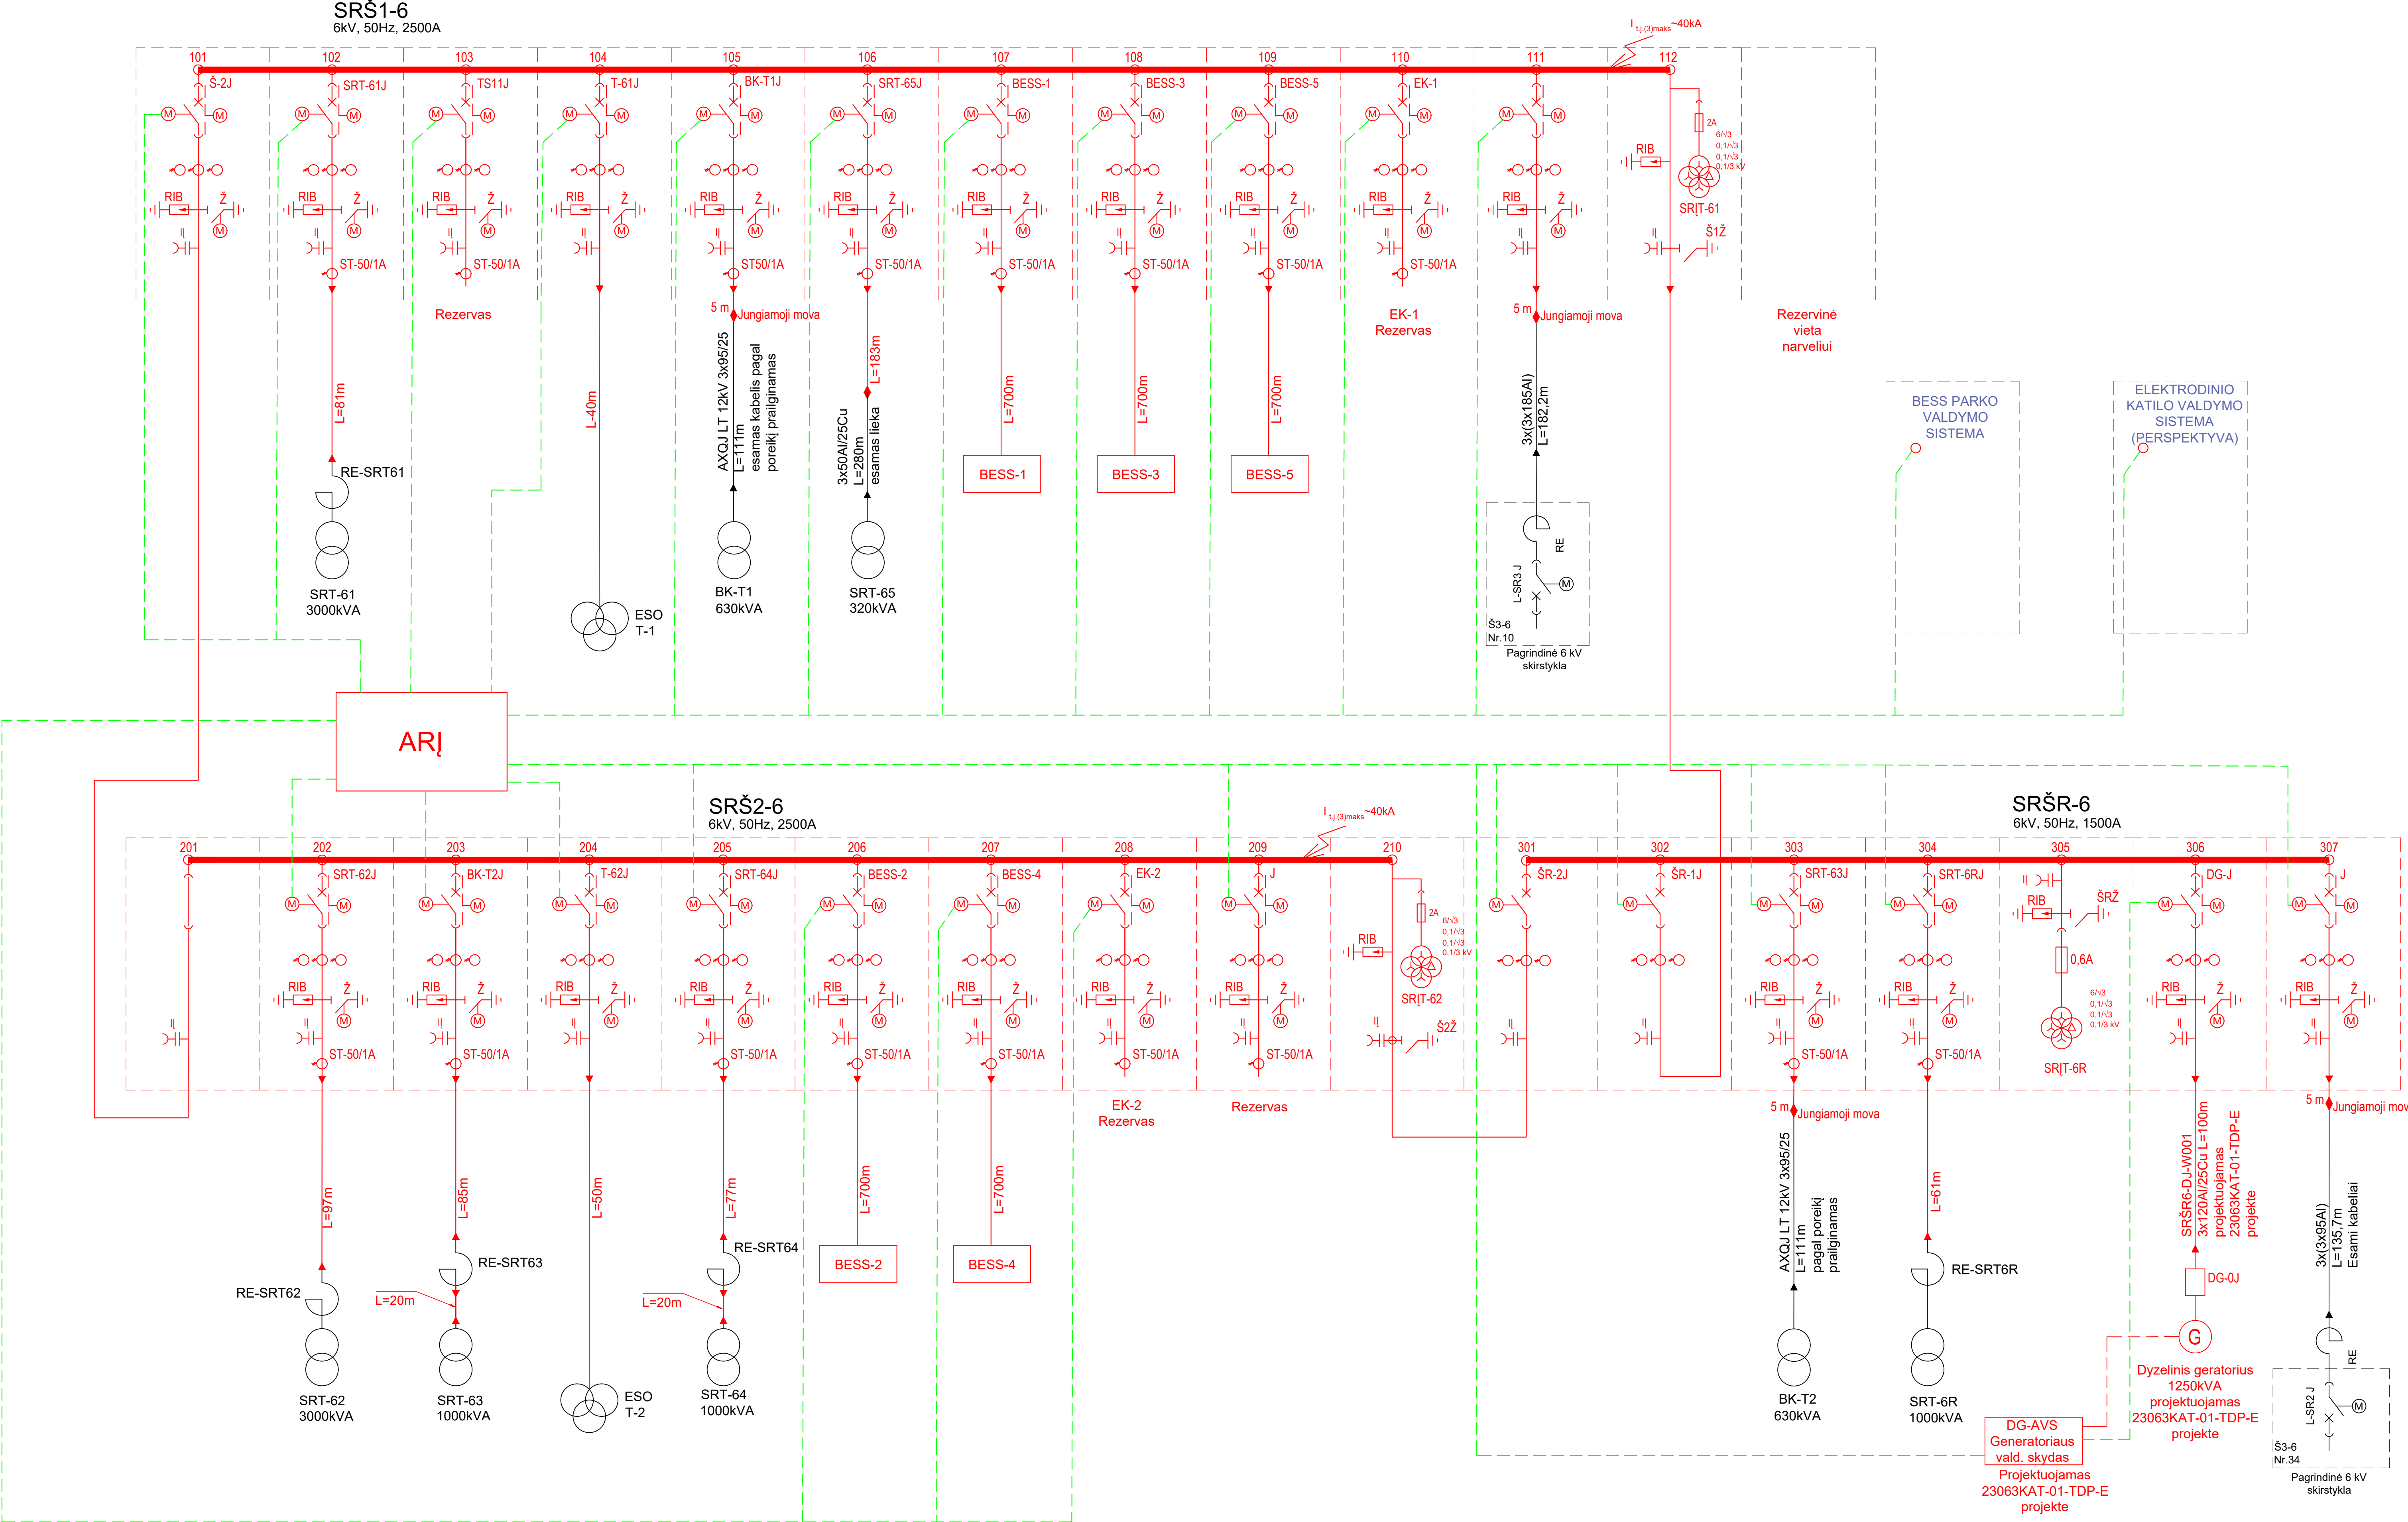

Sutartiniai žymėjimai

- 1. Rekonstruojama (naujai montuojama įranga).
- 2. Esama įranga
- 3. Naujai montuojami ryšio kabeliai