

PROJEKTO ETAPAS	DARBO PROJEKTAS
PROJEKTO PAVADINIMAS	KAUNO MIESTO POLIKLINIKA, ŠILAINIŲ PADALINYS BALTŲ PR. 7, KAUNAS, DYZELINIO GENERATORIAUS PRIJUNGIMO PROJEKTAS
UŽSAKOVAS	VŠĮ KAUNO MIESTO POLIKLINIKA Juridinio asmens kodas: 135042394 Adresas: Pramonės pr. 31, LT-51270 Kaunas
STATINIŲ KATEGORIJA	YPATINGASIS
PASTATŲ PASKIRTIS	GYDYMO
STATINIŲ PROJEKTO DALIS	ELEKTROTECHNIKA

Dokumentų sudėties žiniaraštis

Tekstiniu dokumentų žiniaraštis

Dokumento žymuo	Lapų sk.	Laida	Pavadinimas
2026-05-DP-E-DŽ	1	0	Dokumentu sudėties žiniaraštis
2026-05-DP-E-SŽ	1	0	Sąnaudų žiniaraščiai

Brėžinių žiniaraštis

Dokumento žymuo	Lapų sk.	Laida	Pavadinimas
2026-05-DP-E-BR.01	1	0	ŠILAINIŲ PADALINIO SKYDO KS-8194 DG PRIJUNGIMO SCHEMA
2026-05-DP-E-BR.02	1	0	ŠILAINIŲ PADALINIO SKYDO KS-8195 DG PRIJUNGIMO SCHEMA
2026-05-DP-E-BR.03	1	0	ŠILAINIŲ PADALINIO SKYDO KS-8196 DG PRIJUNGIMO SCHEMA
2026-05-DP-E-BR.04	1	0	ŠILAINIŲ PADALINIO SKYDO KS-8197 DG PRIJUNGIMO SCHEMA
2026-05-DP-E-BR.05	1	0	SKYDŲ DGPS-1 IR DGPS-2 SCHEMOS
2026-05-DP-E-BR.06	1	0	SKYDŲ DGPS-1 IR DGPS-2 INDIKACIJŲ SCHEMOS

0	2026-05	Statybos konkursui ir statybai		
LAIDA	IŠLEIDIMO DATA	LAIDOS STATUSAS. KEITIMO PRIEŽASTIS (JEI TAIKOMA)		
KVAL. PATV. DOK. NR.	STATINIO PROJEKTO PAVADINIMAS KAUNO MIESTO POLIKLINIKA, ŠILAINIŲ PADALINYS BALTŲ PR. 7, KAUNAS, DYZELINIO GENERATORIAUS PRIJUNGIMO POROJEKTAS			
	PAREIGOS	VARDAS, PAVARDĖ	PARAŠAS	STATINIO NUMERIS IR PAVADINIMAS
				DOKUMENTO PAVADINIMAS Dokumentu sudėties žiniaraštis
				LAIDA 0
LT	STATYTOJAS IR (ARBA) UŽSAKOVAS VŠĮ KAUNO MIESTO POLIKLINIKA			DOKUMENTO ŽYMUO 2026-05-DP-E-DŽ
				LAPAS 1
				LAPŲ 1


Eil.Nr.	Pavadinimas ir techninės charakteristikos	Mato vnt..	Kiekis	Pastabos
---------	---	------------	--------	----------

	ŠILAINIŲ PADALINIO			
	MEDŽIAGOS			
1.	Elektros skirstomasis skydas DGPS-1. Komplekte: · Korpusas 2000x1000x600 – 1vnt.; · Skydo cokolis – 1vnt.; · Automatinis įvadų perjungiklis ATS Telergon 3P 400A (C1-04003PSMGB)- 3vnt. ; · Telergon programavimo ekranas DC1DP01 - 1vnt. ; · Įtampos kontrolės relė KV - 3vnt. ; · Kontaktorius 4P; 25A; 230V; 2NO;2NC - 1vnt.; · Automatinis jungiklis 3P 20A - 2vnt.; · Automatinis jungiklis 1P 6A - 1vnt.; · Saugiklio kirtiklių blokas 32A, su 10A saugikliais - 3vnt · Signalinė ir valdymo armatūra – 1 kompl. · Kabelių sujungimo šyna – 1 kompl.	kompl.	1	
2.	Elektros skirstomasis skydas DGPS-2. Komplekte: · Korpusas 1000x600x300 – 1vnt.; · Automatinis įvadų perjungiklis ATS Telergon 3P 400A (C1-04003PSMGB) 1vnt. ; · Įtampos kontrolės relė „KV“ - 1vnt. ; · Saugiklio kirtiklių blokas 32A, su 10A saugikliais - 1vnt.; · Signalinė ir valdymo armatūra – 1 kompl.	kompl.	1	
3.	Sujungimo kaladėlės kabeliams prie automatinių jungiklių 2x95mm ²	vnt.	16	
4.	Kabelis Cu 4x95 mm ²	m	240	
5.	Kabelis Cu 5x2,5 mm ²	m	20	
6.	Kabelis Cu 5x1,5 mm ²	m	120	
7.	Kabelinės kopėtėlės 100- 200mm pločio	m	20	
8.	Gofruotas vamzdis d-16.. 50	m	250	
9.	Įžeminimo prijungimo medžiagos (skydas DGPS-1; 2)	kompl.	2	
10.	Tvirtinimo medžiagos	kompl.	1	
	MONTAVIMO DARBAI			
1.	Elektros skirstomojo skydo DGPS-1 montavimas	kompl.	1	
2.	Elektros skirstomojo skydo DGPS-2 montavimas	kompl.	1	
3.	Sujungimo kaladelių 2x95mm ² montavimas	vnt.	16	
4.	Kabelio Cu 4x95 mm ² montavimas	m	240	
5.	Kabelio Cu 5x2,5 mm ² montavimas	m	20	
6.	Kabelio Cu 5x1,5 mm ² montavimas	m	120	
7.	Kabelinių kopėtelių 100- 200mm pločio montavimas	m	20	
8.	Gofruoto vamzdžio d-16.. 50 montavimas	m	250	
9.	Įžeminimo prijungimas skydams DGPS-1 ir DGPS-2	kompl.	2	
10.	Tvirtinimo medžiagų montavimas	kompl.	1	
11.	ATS paleidimo – derinimo darbai	kompl.	4	

Atestato Nr.	Kauno m. poliklinikos Šilainių padalinys, Baltų pr. 7, Kaunas			
	Pareigos	V. Pavardė	Parašas	Laida
				0
Kalba	VšĮ Kauno miesto poliklinika			Lapas
LT				Lapų
	2026-05-DP-E-SŽ			1
				2

Eil.Nr.	Pavadinimas ir techninės charakteristikos	Mato vnt..	Kiekis	Pastabos
12.	Sistemos su dyzelinių generatoriumi išbandymo darbai	kompl.	1	

Atestato Nr.				Kauno m. poliklinikos Šilainių padalinys, Baltų pr. 7, Kaunas	
	Pareigos	V. Pavardė	Parašas	Darbų ir medžiagų sąnaudų žiniaraštis	Laida
					0
Kalba	VšĮ Kauno miesto poliklinika			2026-05-DP-E-SŽ	Lapas
LT					Lapų
				2	2

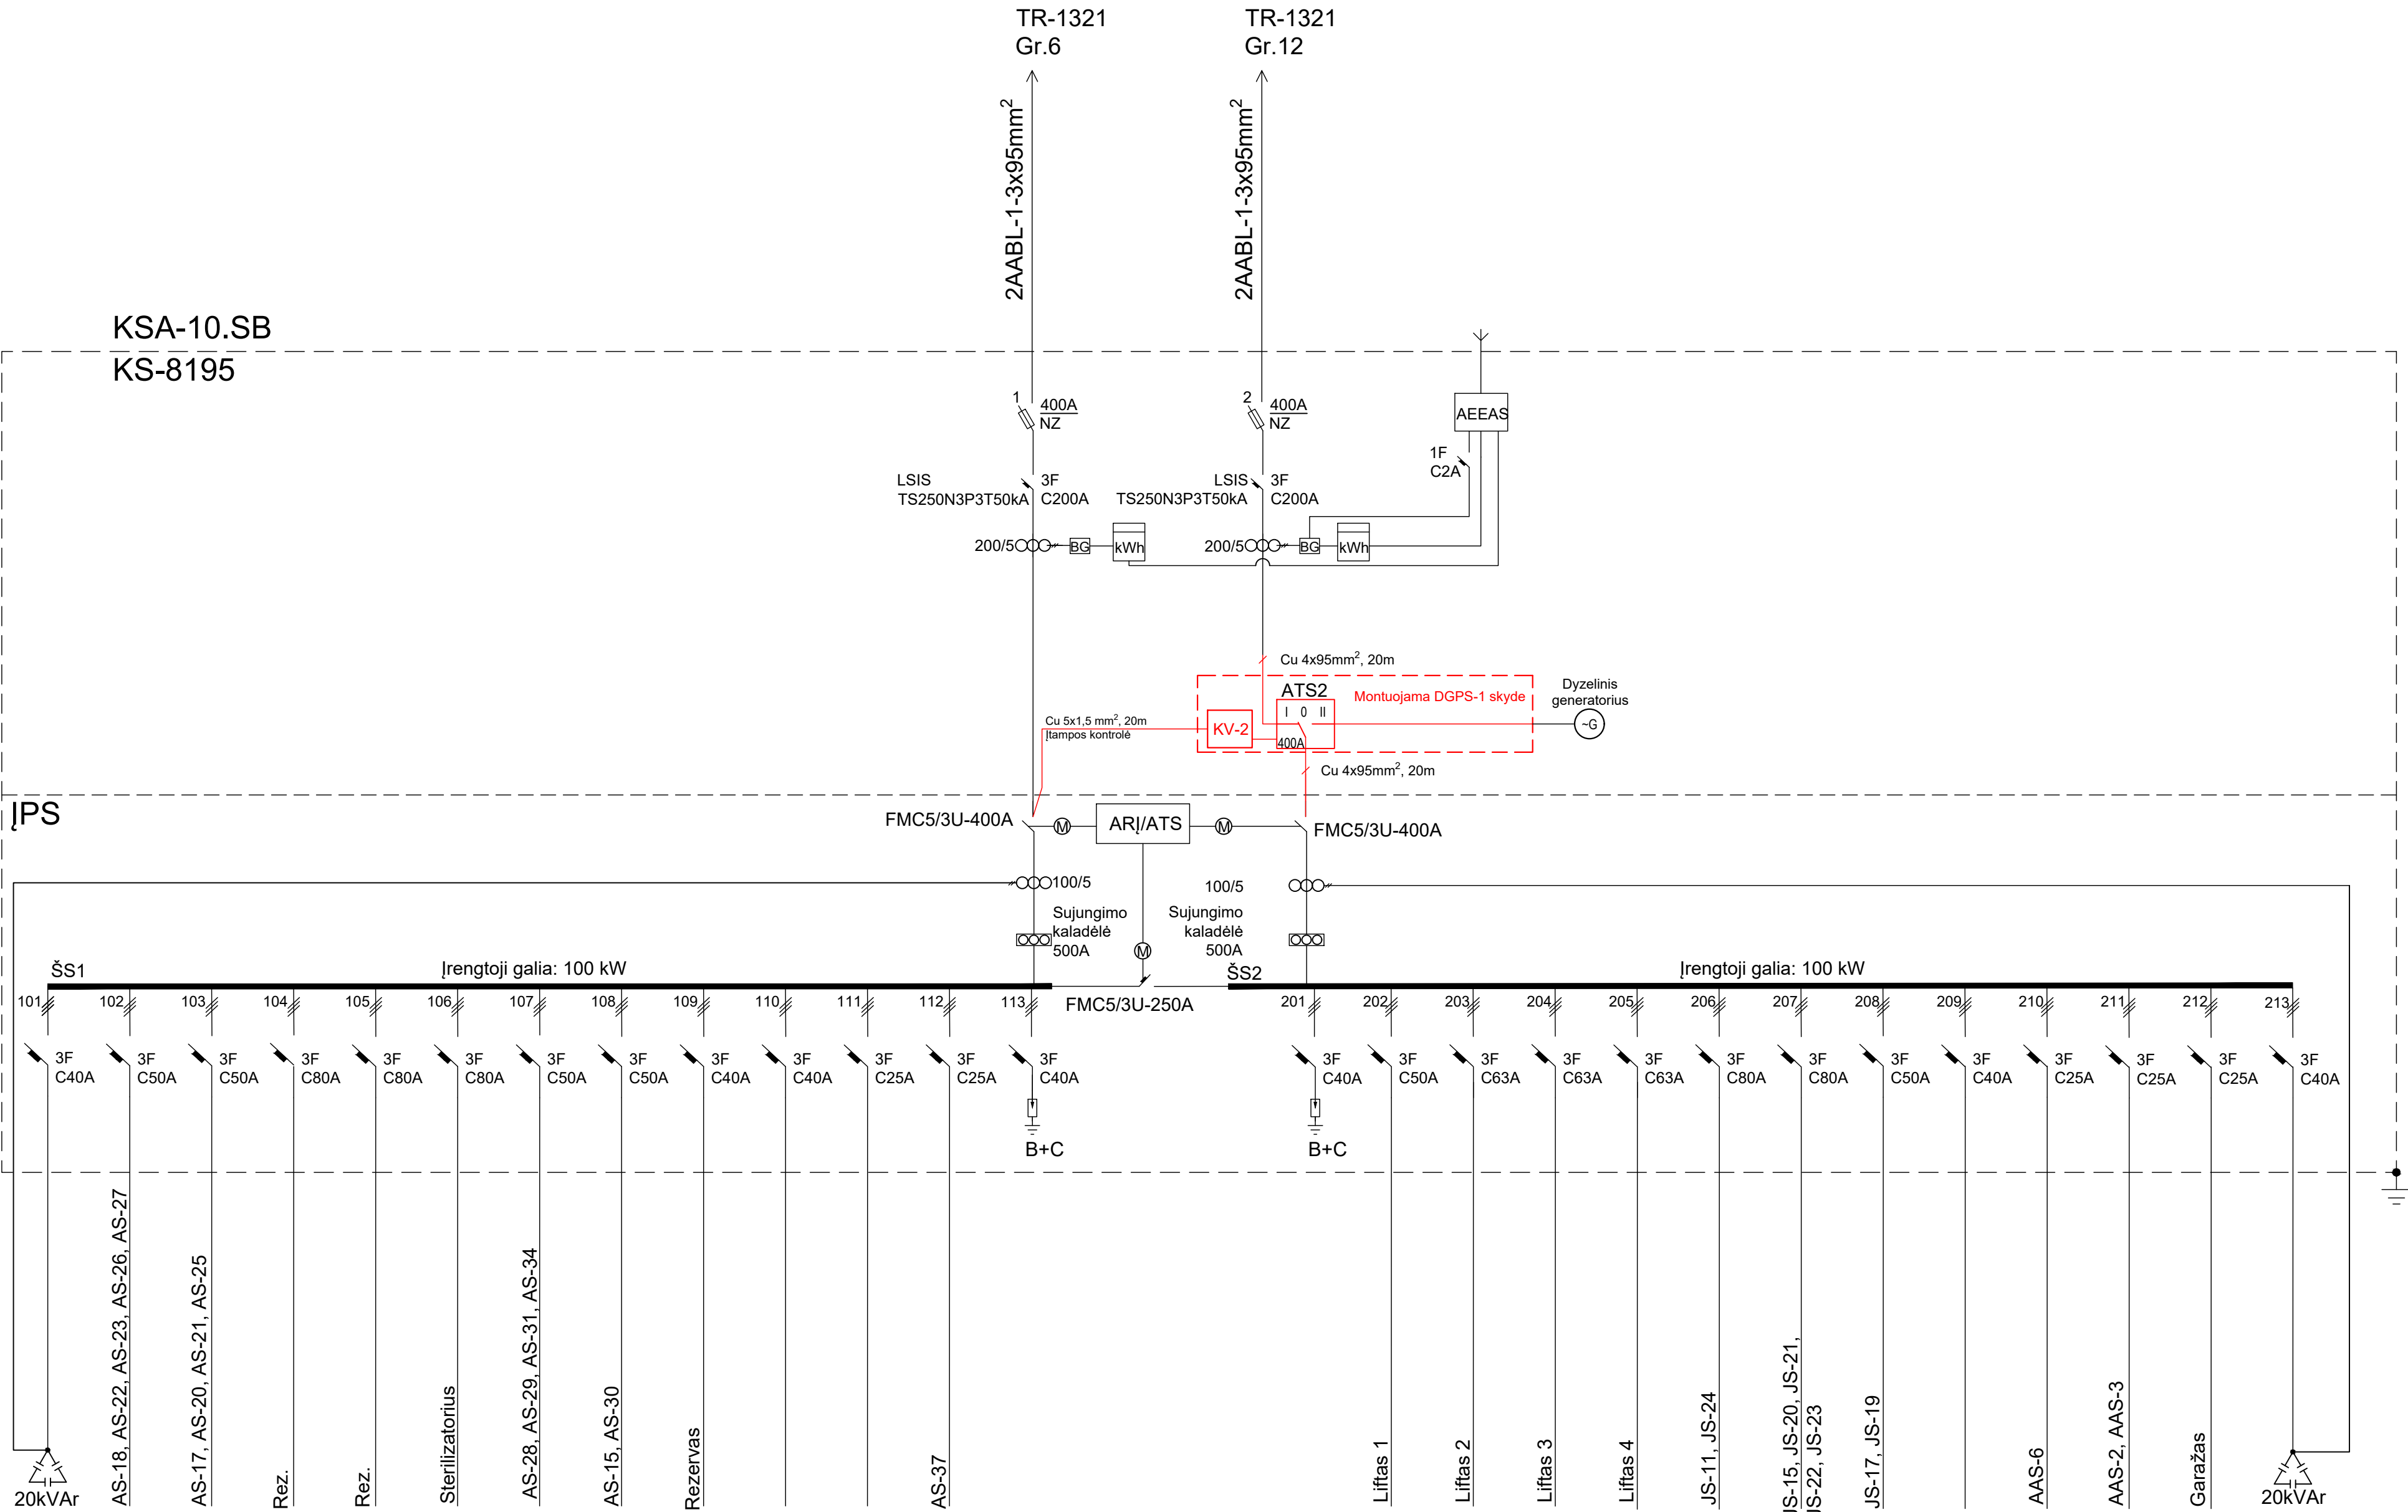


* Raudona spalva pažymėta naujai montuojama įranga/ medžiagos

STATINIO NUMERIS IR PAVADINIMAS		
Kauno m. poliklinikos Šilainių padalinys, Baltų pr. 7, Kaunas		
DOKUMENTO PAVADINIMAS		LAIDA
ŠILAINIŲ PADALINIO SKYDO KS-8195 DG PRIJUNGIMO SCHEMA		0
DOKUMENTO ŽYMUO		LAPAS LAPŲ
2026-05-DP-E-BR.02		1 1

KSA-10.SB

KS-8196

IPS

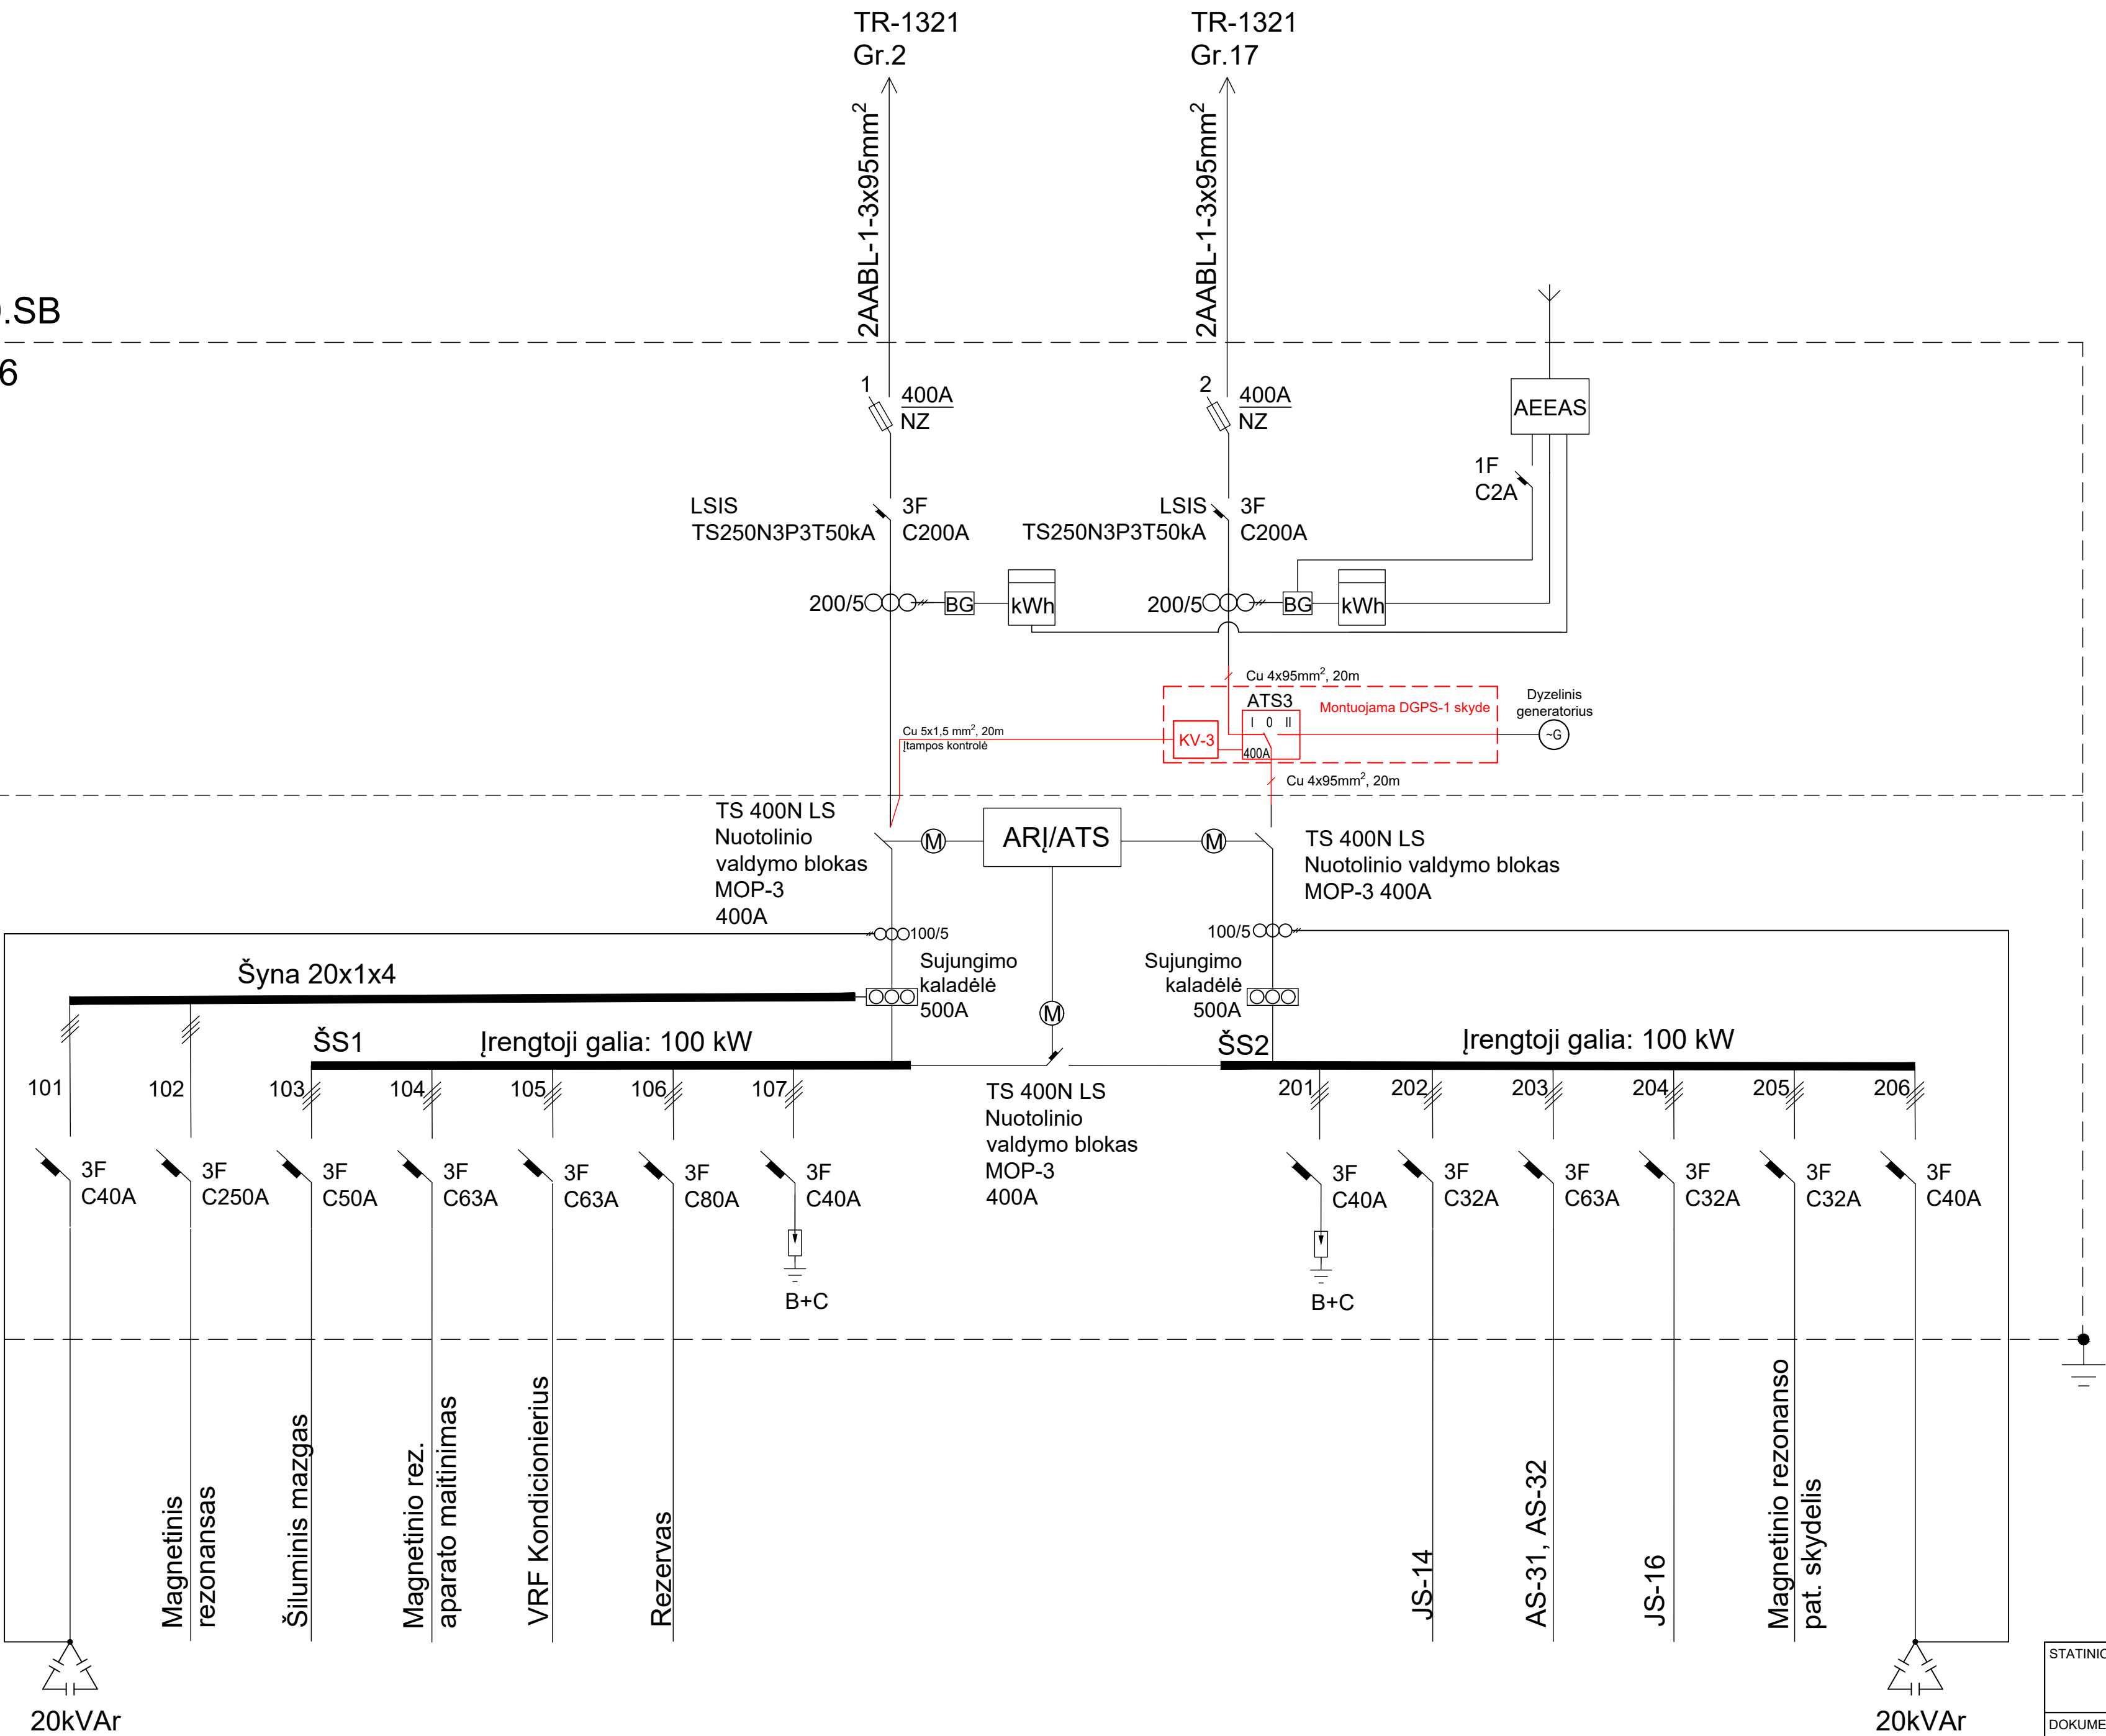


* Raudona spalva pažymėta naujai montuojama įranga/ medžiagos

STATINIO NUMERIS IR PAVADINIMAS		
Kauno m. poliklinikos Šilainių padalinys, Baltų pr. 7, Kaunas		
DOKUMENTO PAVADINIMAS		LAIDA
ŠILAINIŲ PADALINIO SKYDO KS-8196 DG PRIJUNGIMO SCHEMA		0
DOKUMENTO ŽYMUO		LAPAS LAPŲ
2026-05-DP-E-BR.03		1 1


KSA-10.SB
KS-8197


IPS

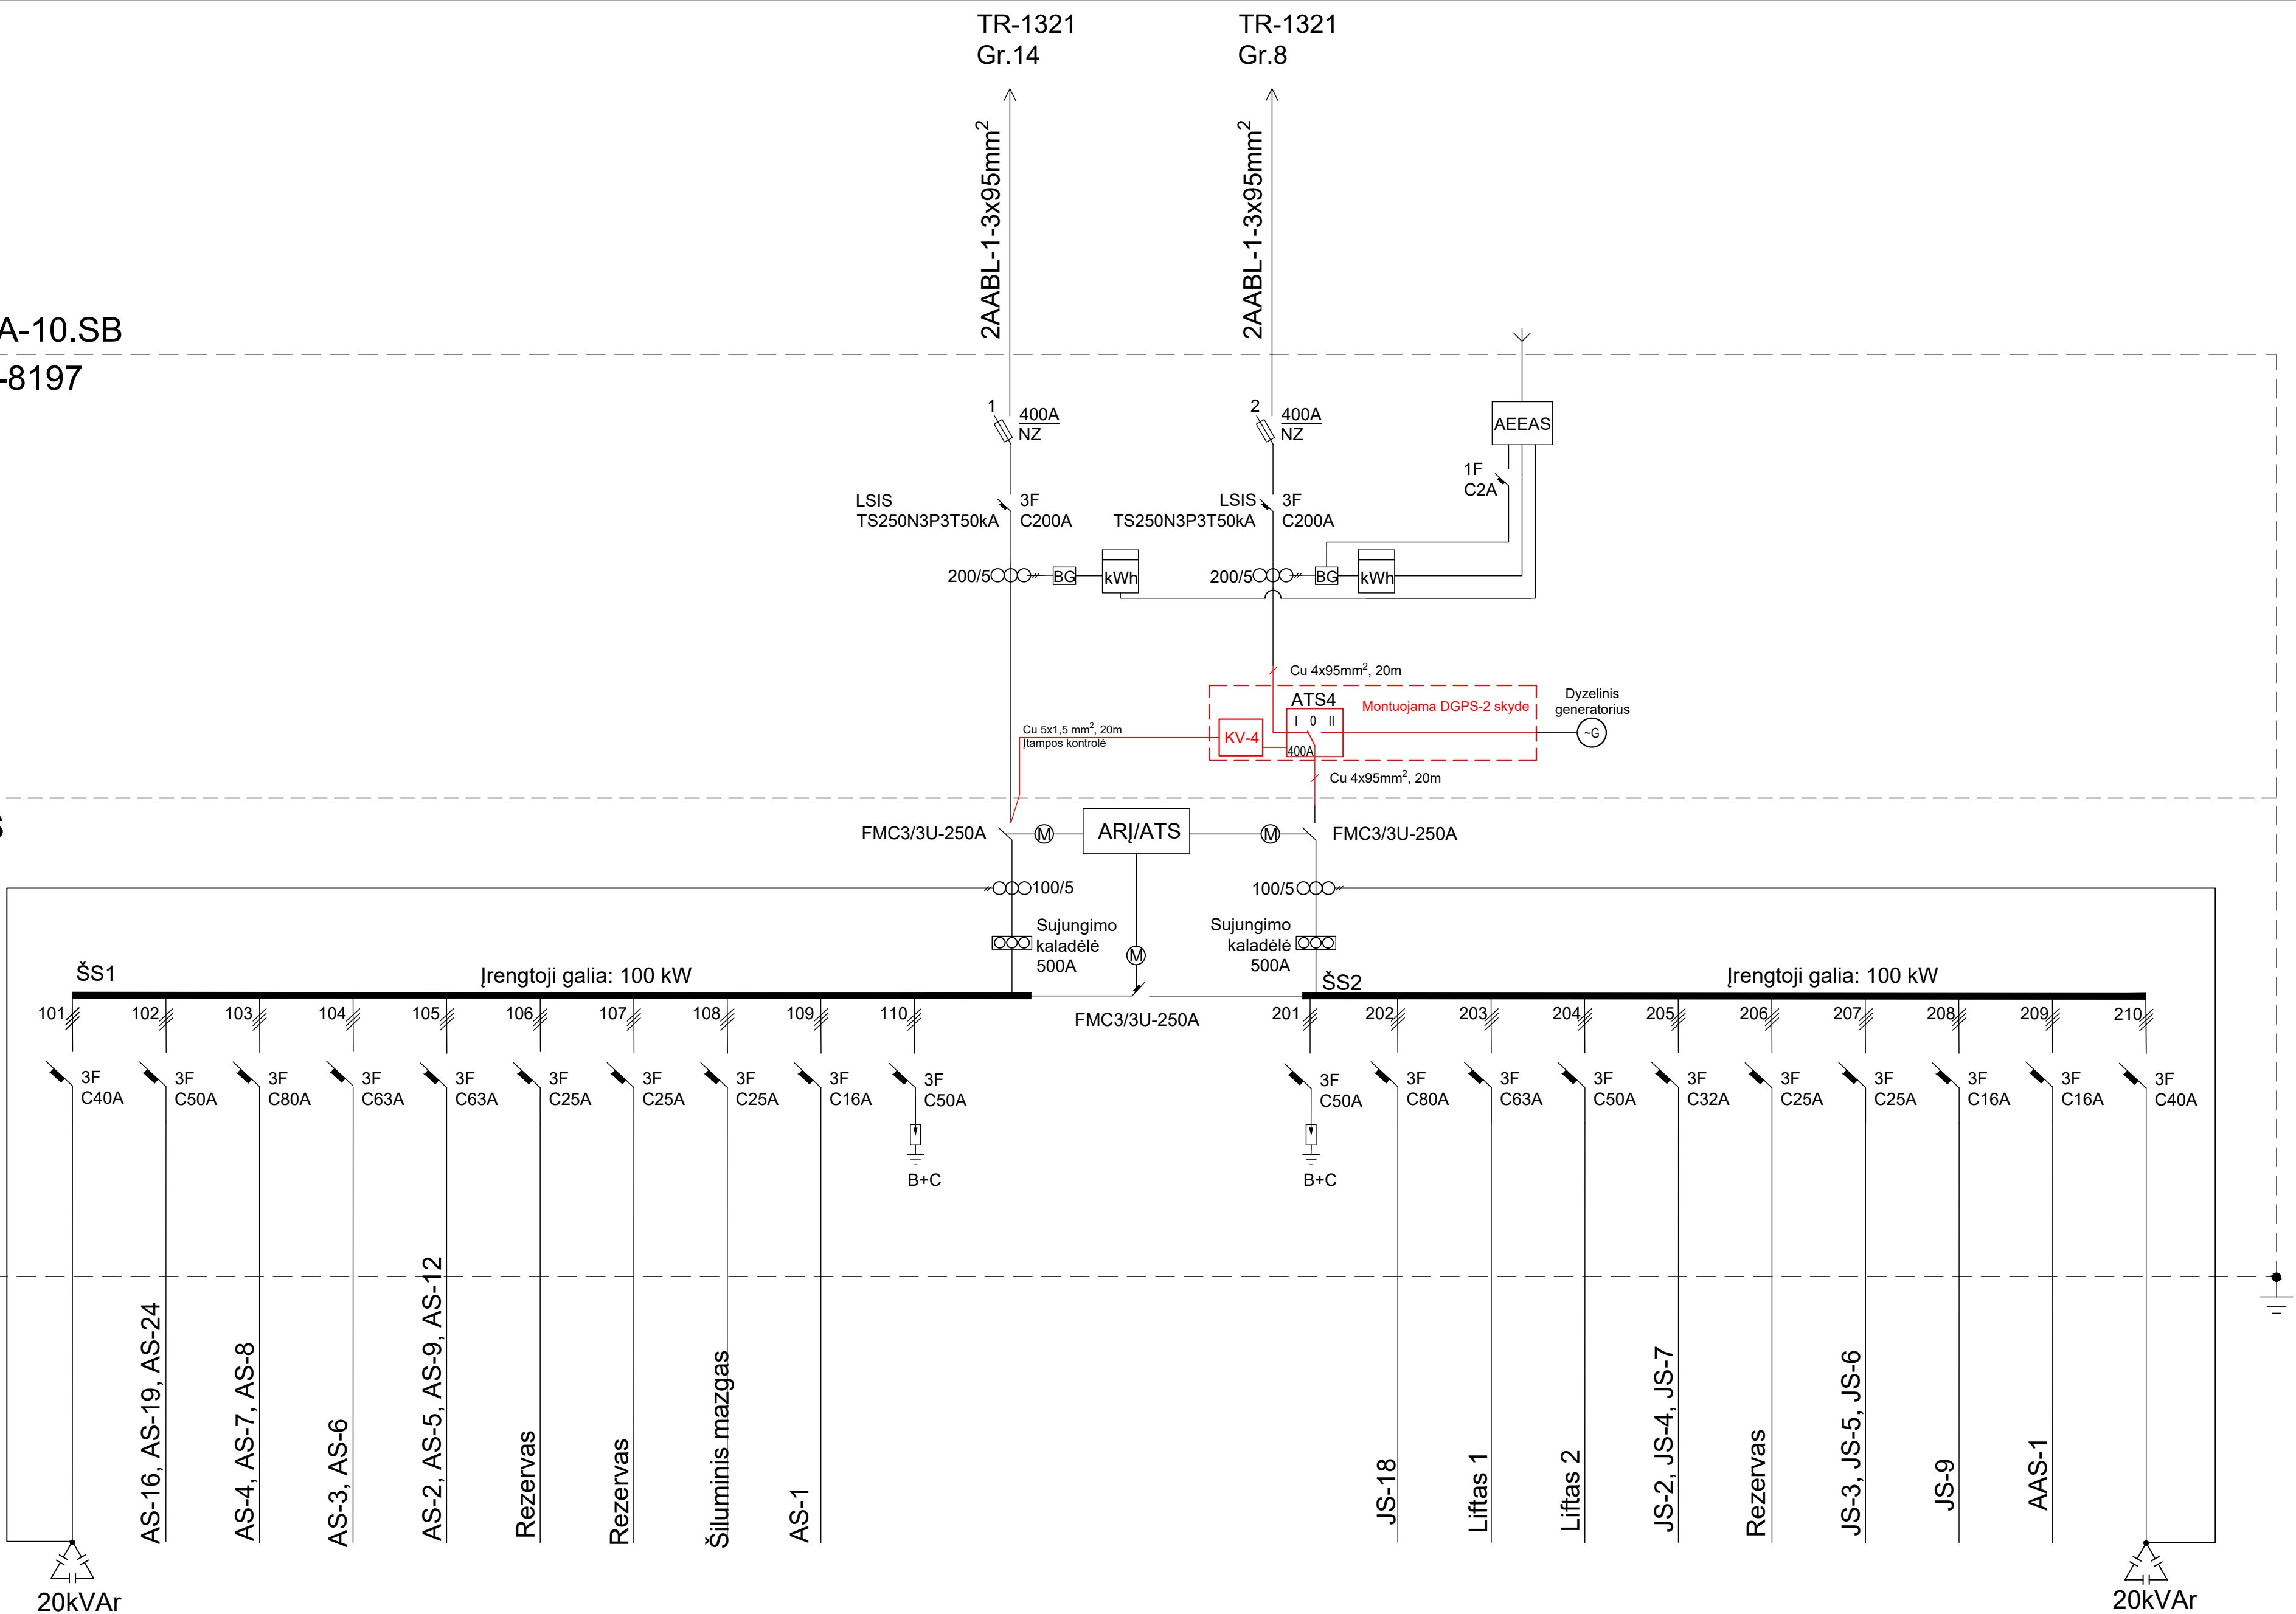

* Raudona spalva pažymėta naujai montuojama įranga/ medžiagos

STATINIO NUMERIS IR PAVADINIMAS		
Kauno m. poliklinikos Šilainių padalinys, Baltų pr. 7, Kaunas		
DOKUMENTO PAVADINIMAS		LAIDA
ŠILAINIŲ PADALINIO SKYDO KS-8197 DG PRIJUNGIMO SCHEMA		0
DOKUMENTO ŽYMUO		LAPAS LAPŲ
2026-05-DP-E-BR.04		1 1

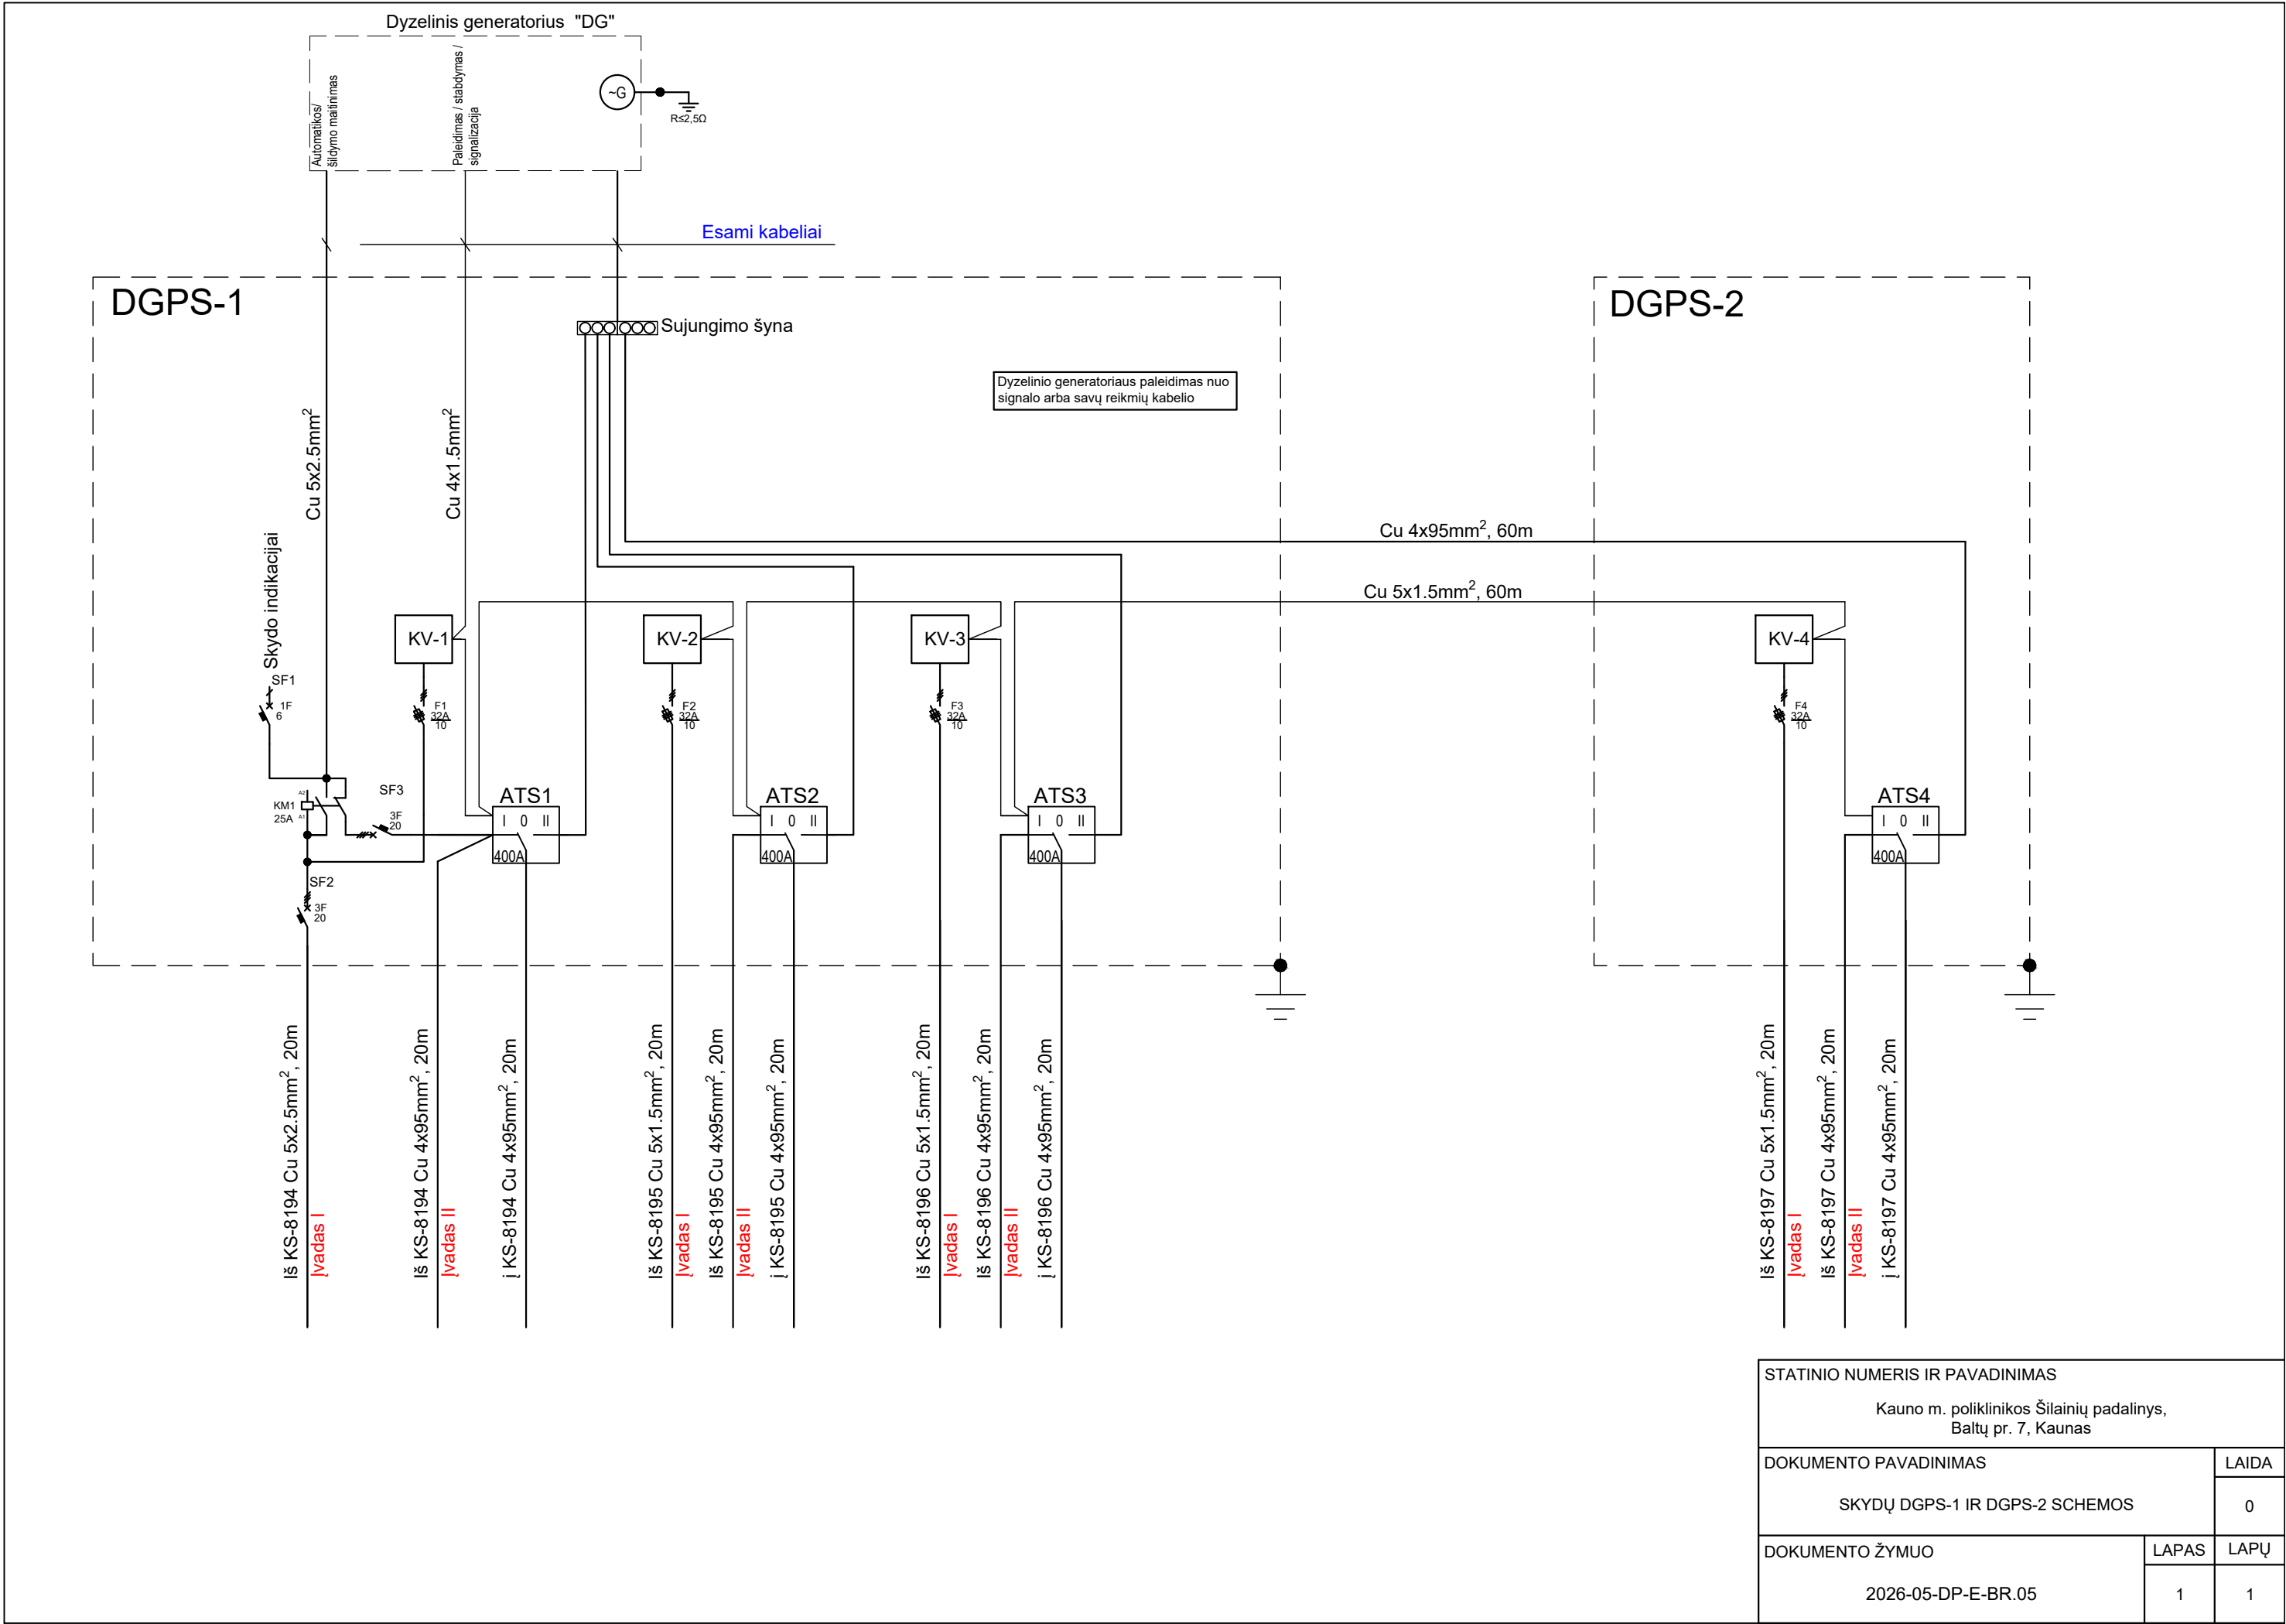

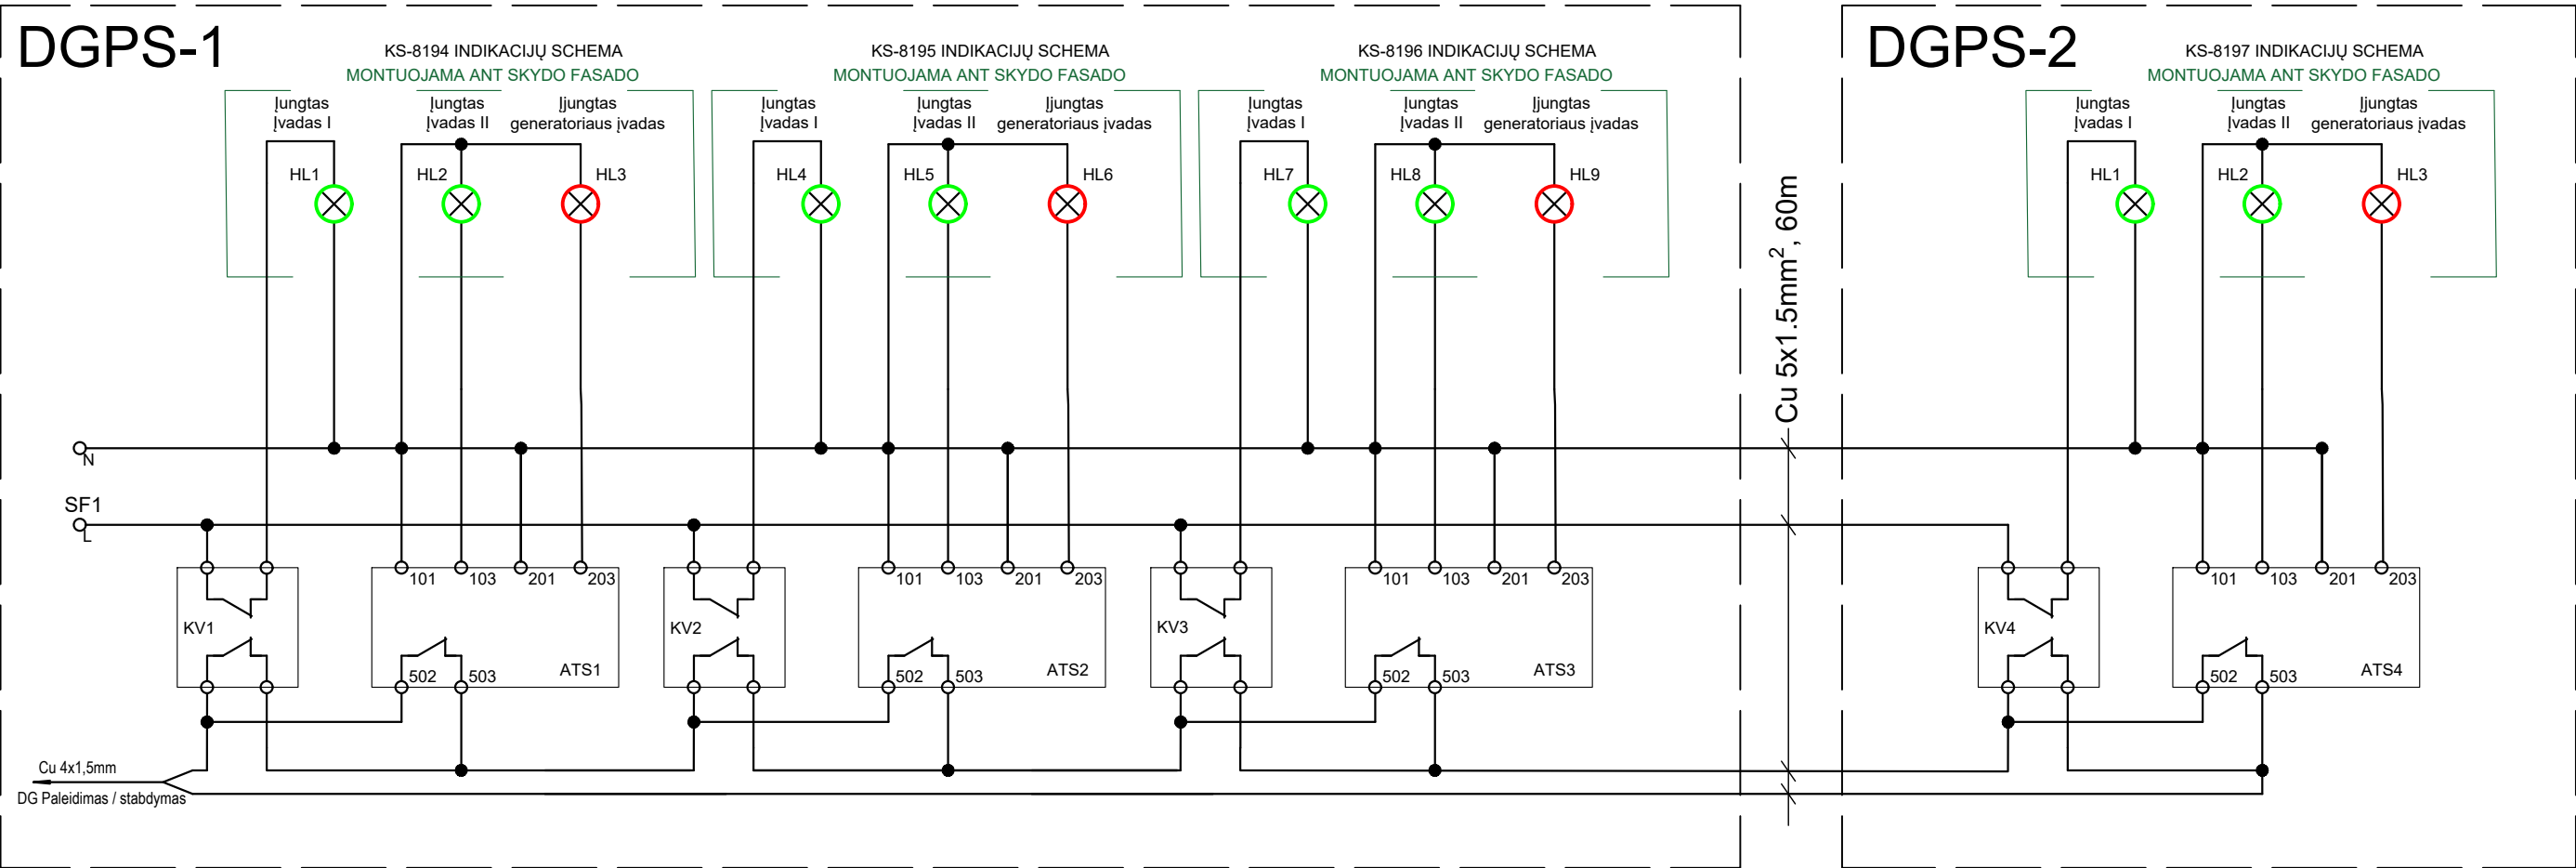

STATINIO NUMERIS IR PAVADINIMAS		
Kauno m. poliklinikos Šilainių padalinys, Baltų pr. 7, Kaunas		
DOKUMENTO PAVADINIMAS		LAIDA
SKYDŲ DGPS-1 IR DGPS-2 INDIKACIJŲ SCHEMOS		0
DOKUMENTO ŽYMUO		LAPAS LAPŲ
2026-05-DP-E-BR.06		1 1