Dokumentas yra elektroninio parašo
parašas: ZIVILĖ BALIUKONIENĖ
Data: 2023-12-13 13:32:11
Versija: Kopija tikra
Vieta: [illegible] Registrų centras

RŪSYS

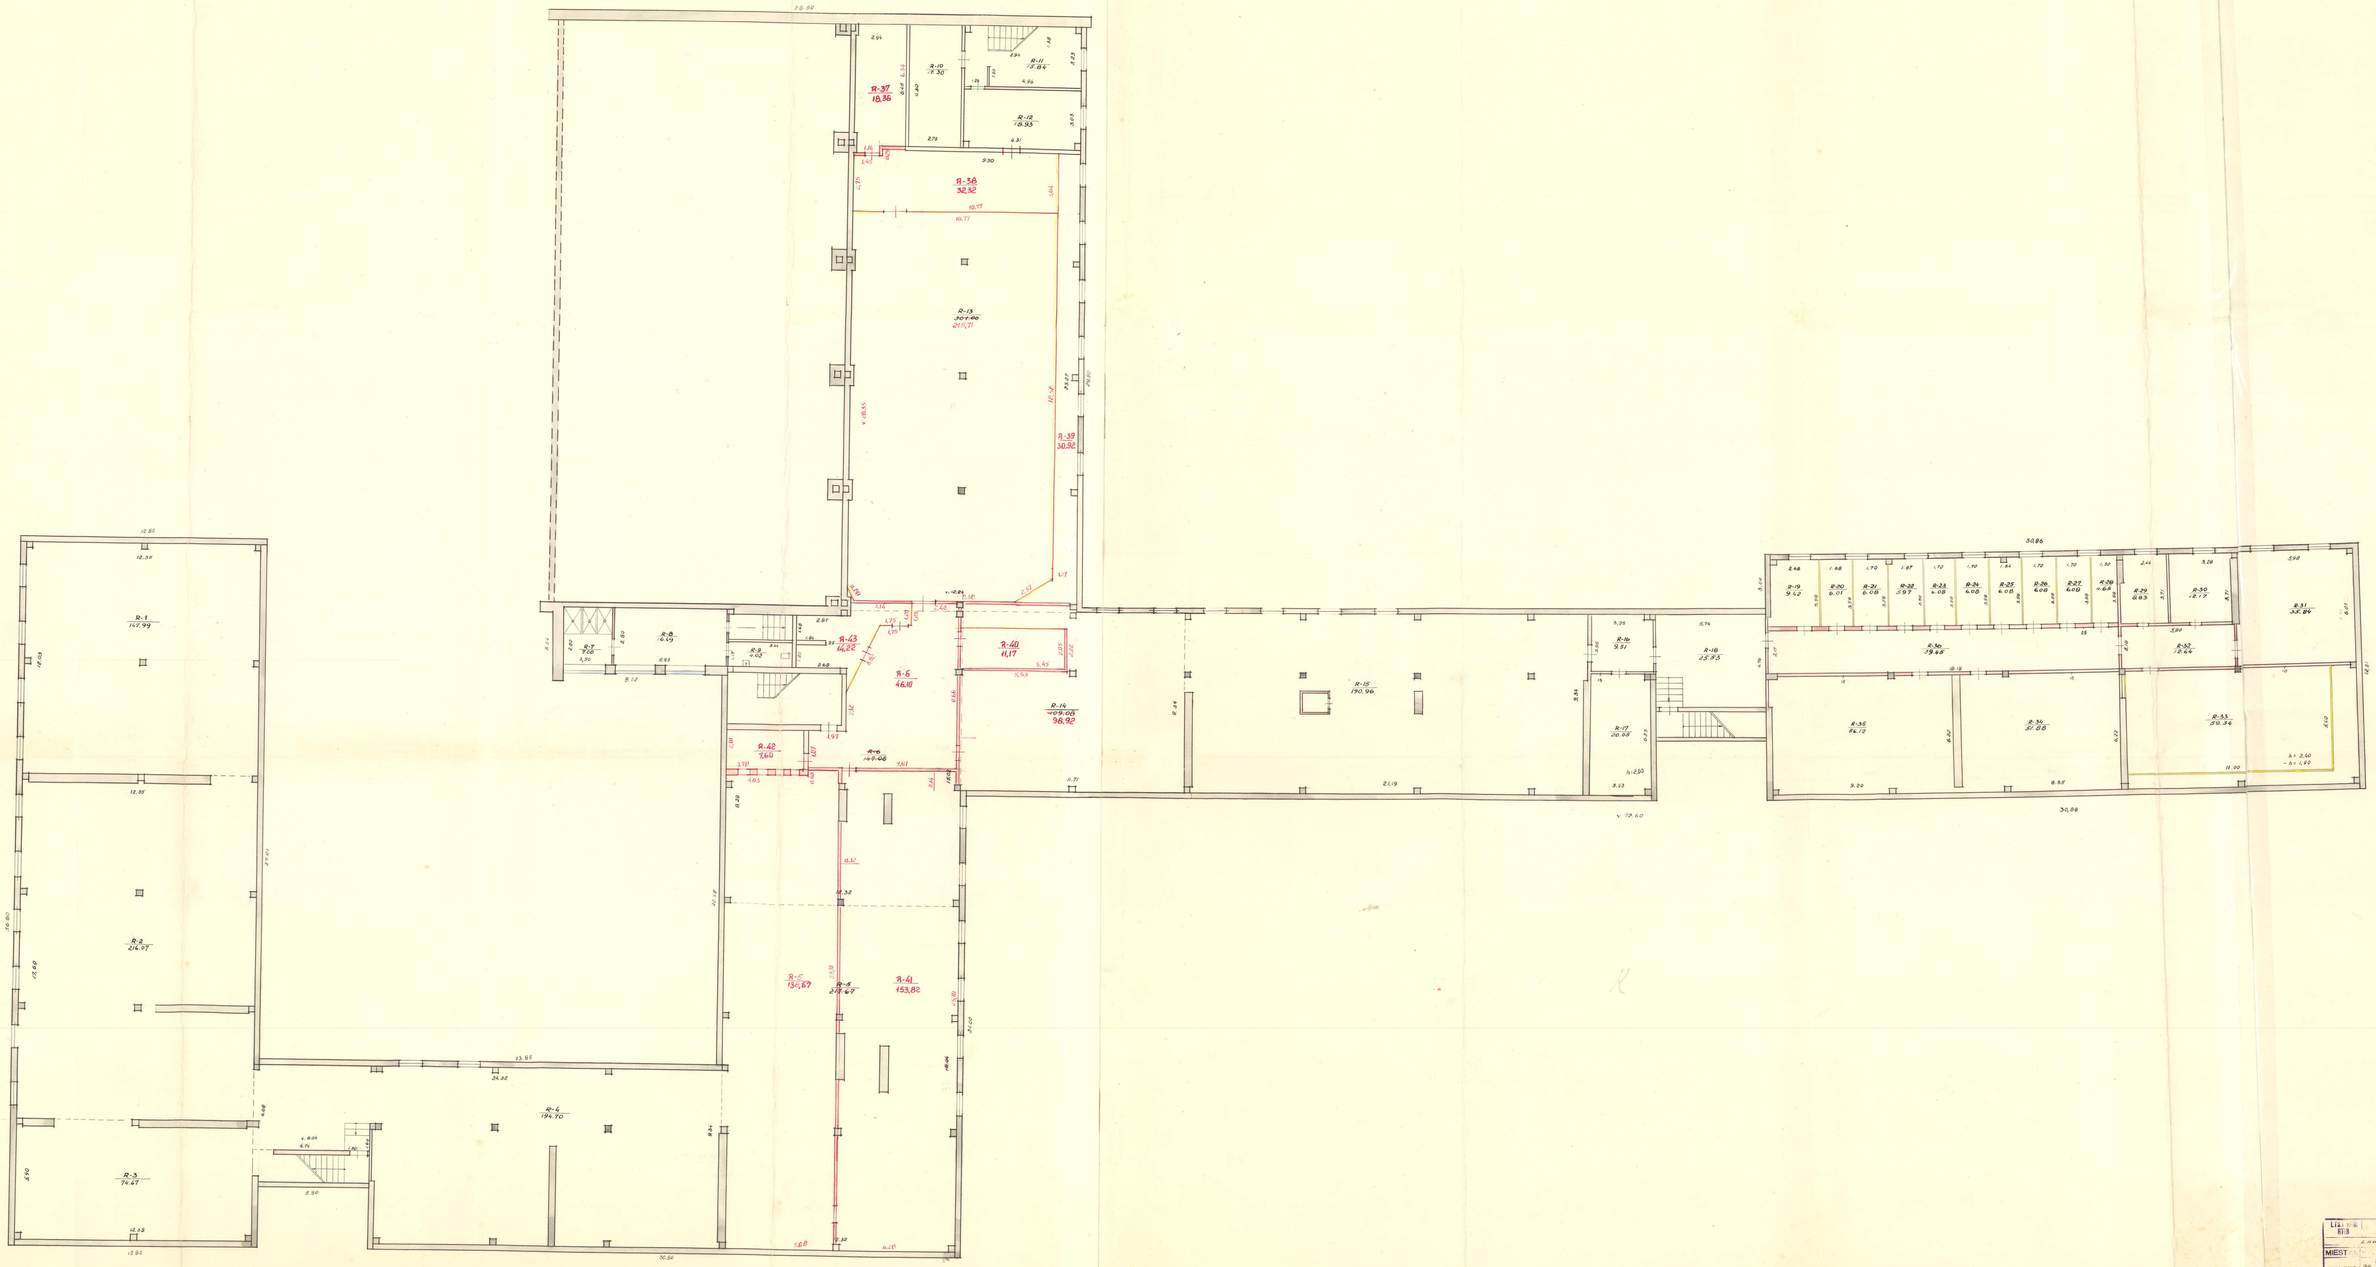

LIS:	
RTB	LAKKO A.S.
MIEST	
AUTOR	A. STANIŠKIS
M 1:100	R. KRIŠČIŪNAS
Gamybos	