


Topografinis planas M 1:500

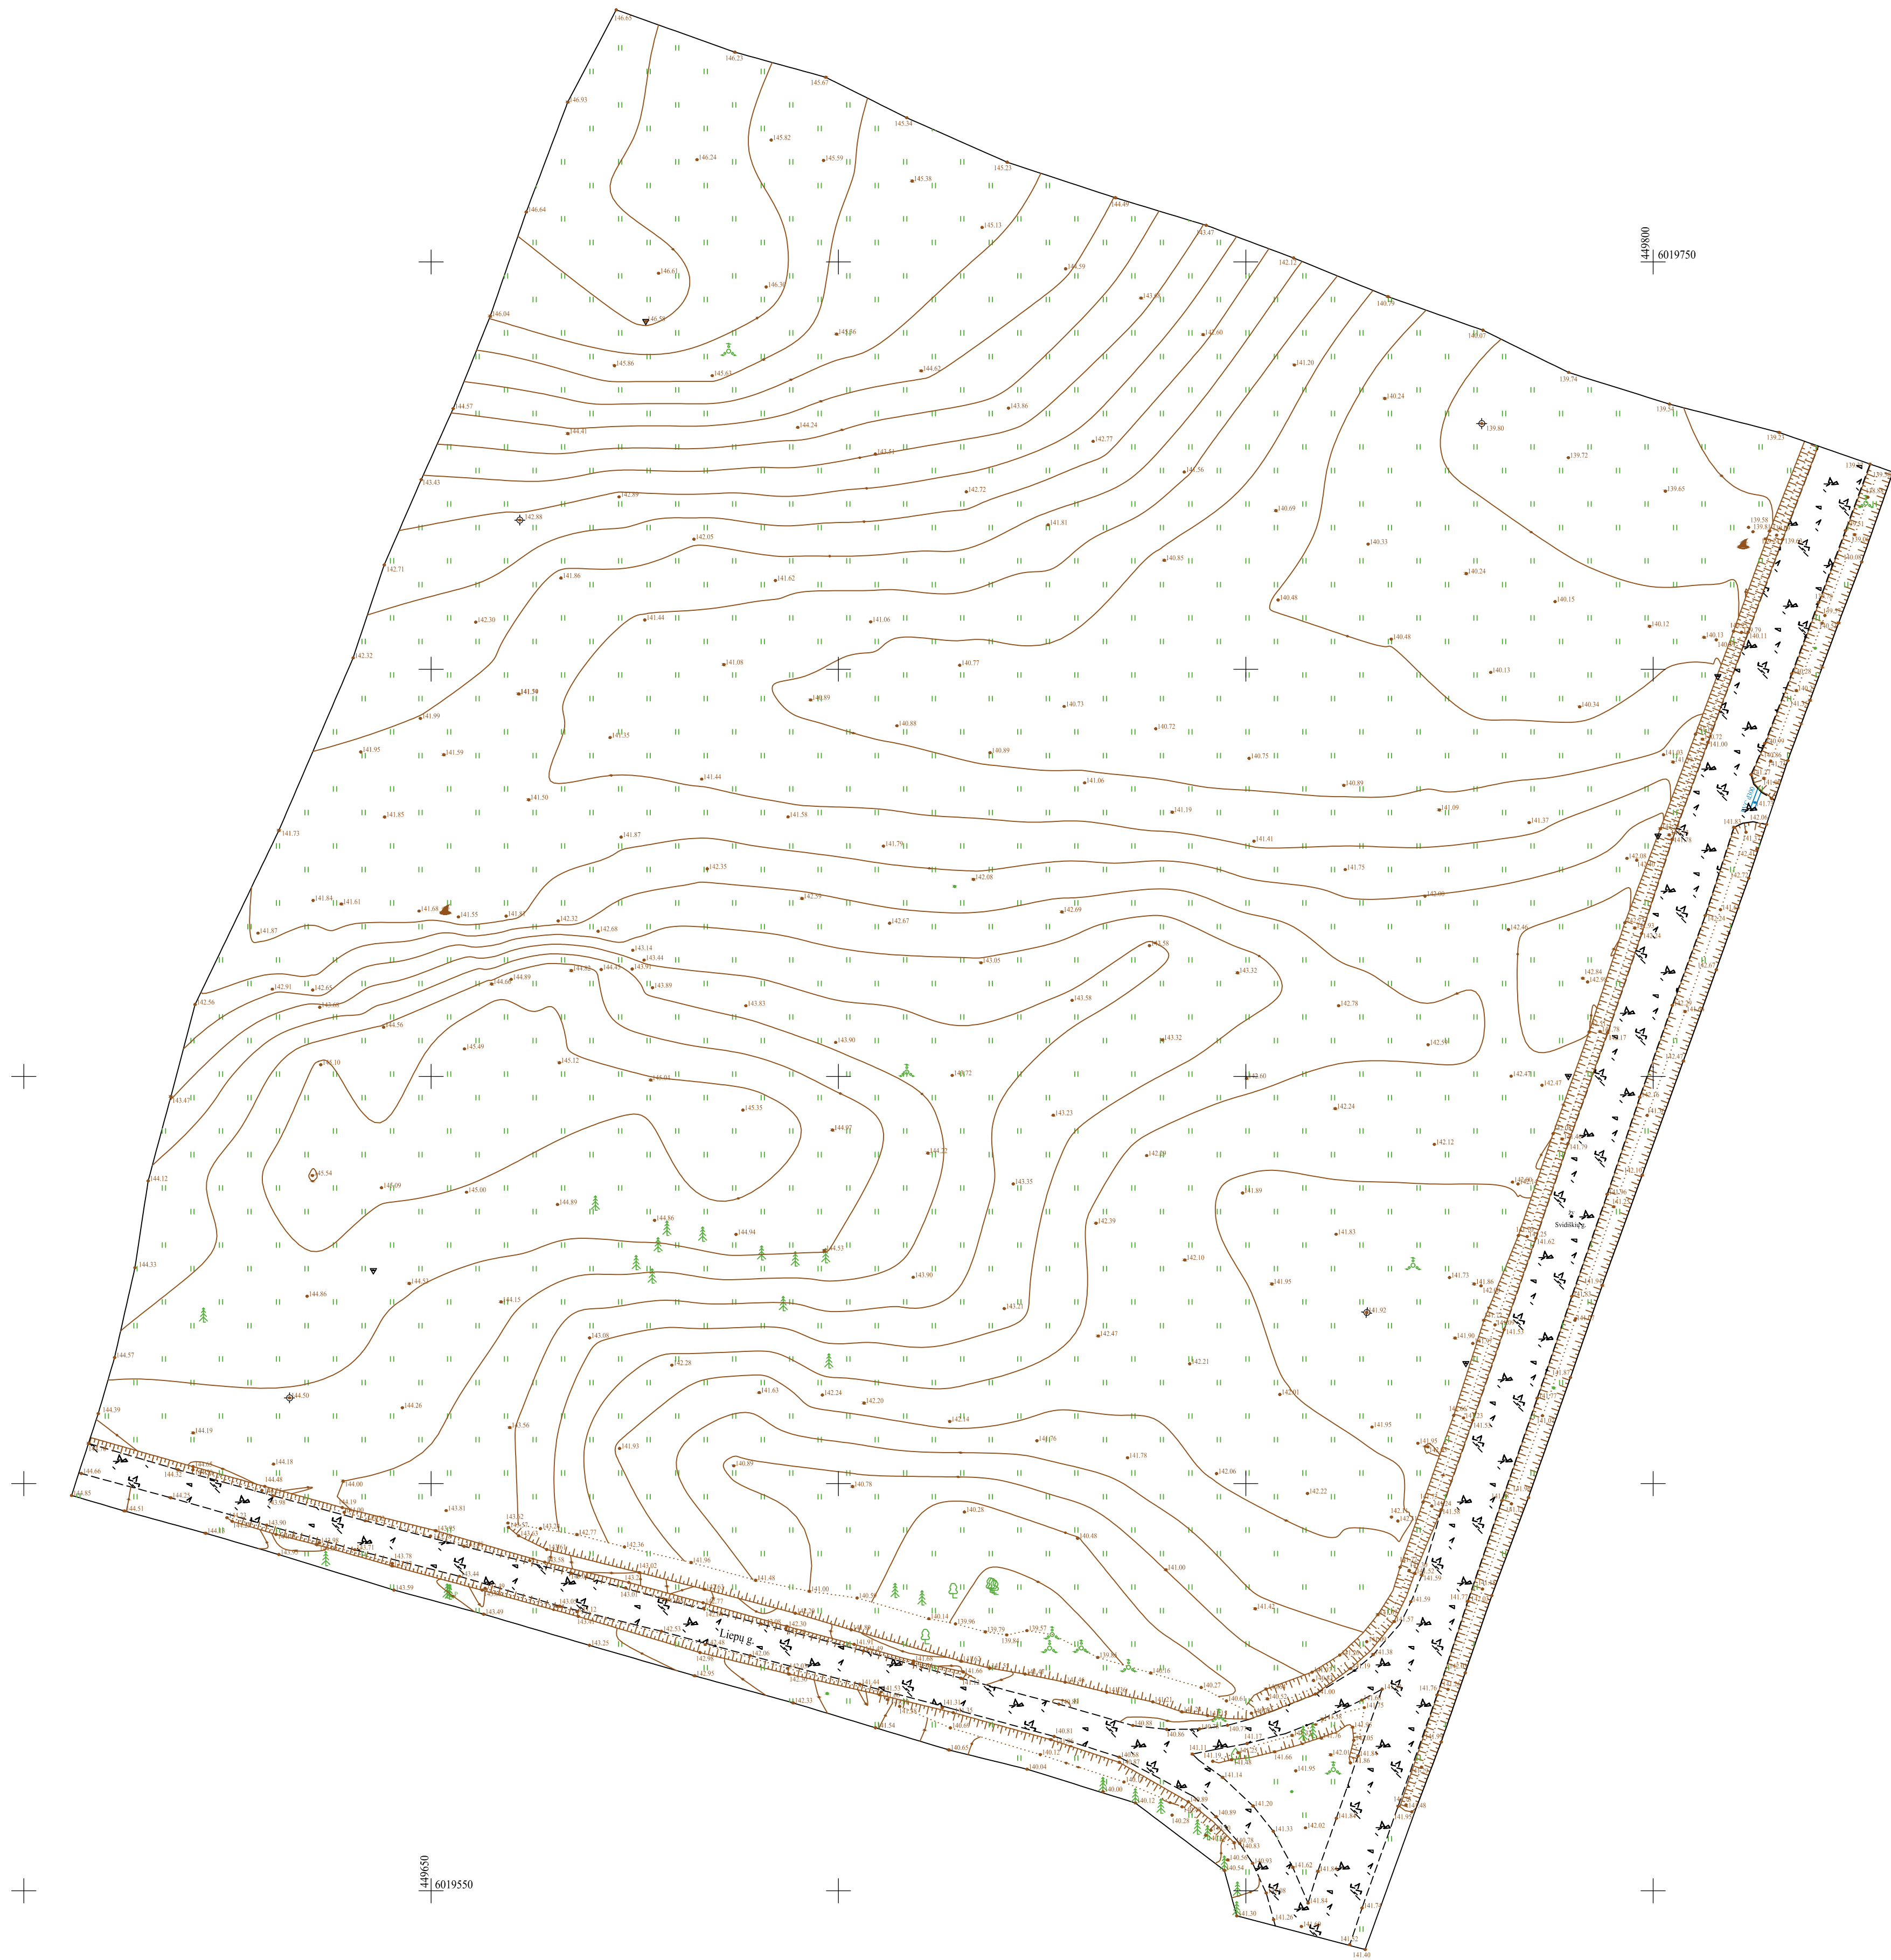

Plano tipas: Topografinis planas - pilnas turinys			
Objekto adresas: Kalvarijos sav., Sangrūdės sen., Svidiškių k.			
Aukštųjų sistema	Koordinatų sistema	Pagrindinis objekto tikslumas, cm	
LAS07	LKS-94	Horizontalus	Vertikalus 6
Geoido modelis	LIT20G		
Įmonės kodas 302513346, Tel. (8-343)56638, Ukmergės 10A, LT-53106 Marijampolė			
Kv. paž. Nr.	Vardas, pavardė	Parasas	Data
1GKV-1089	Vaida Alsiene		2025-02-10
Užsakovas: Kalvarijos savivaldybė		Maščių	Lapų sk.
TIIUS1-20250210-009665		1:500	1