



UAB „PLENTPROJEKTAS”

STATYTOJAS AB VIA LIETUVA

UŽSAKOVAS RADVILIŠKIO RAJONO SAVIVALDYBĖ

PROJEKTO PAVADINIMAS VALSTYBINĖS REIKŠMĖS KRAŠTO KELIO NR. 225 RASEINIAI-BAISOGALA PAPRASTASIS REMONTAS REMONTUOJANT ESAMĄ NUOVAŽĄ KELIO 46,9 KM KAIRĖJE PUSĖJE

PROJEKTO NR. L25_012.01/225

STATINIO PROJEKTO PAPRASTOJO REMONTO APRAŠAS
ETAPAS

STATINIO (IŲ) KELIAS - VALSTYBINĖS REIKŠMĖS KRAŠTO KELIAS NR. 225 RASEINIAI - BAISOGALA
PAVADINIMAS

PROJEKTO DALIS INŽINERINIAI GEODEZINIAI TYRINĖJIMAI

BYLOS ŽYMUO TT

BYLOS LAIDOS ŽYMUO 0

BYLOS IŠLEIDIMO DATA 2025-11

Pareigos	Kvalifikacijos atestato Nr.	V. Pavardė	Parašas
Direktorius	-	A. Sirtautas	
Projekto vadovas	40683	L. Dudavičius	

VILNIUS, 2025

PROJEKTO DOKUMENTŲ SUDĖTIES ŽINIARAŠTIS

Eil. Nr.	Žymėjimas	Projekto dalis	Tomas
1.	L25_012.01/225-PRA-TT	Inžineriniai geodeziniai tyrinėjimai	I
2.	L25_012.01/225-PRA-GT	Inžineriniai geologiniai tyrinėjimai	II
3.	L25_012.01/225-PRA-BD/S	Bendroji–Susisiekimo	III
4.	L25_012.01/225-PRA-KS	Statybos skaičiuojamosios kainos nustatymo	IV

Valstybinės reikšmės krašto kelio Nr. 225 Raseiniai–Baisogala paprastas remontas remontuojant esamą nuovažą kelio 46,9 km kairėje pusėje projekto Užsakovas – Radviliškio rajono savivaldybės administracija, Statytojas – AB „Via Lietuva“. Projekto Rangovas UAB „Plentprojektas“.

0	2025-11	Konkursui ir statybai		
Laida	Išleidimo data	Laidos statusas. Keitimo priežastis (jei taikoma)		
KVAL. PATV. DOK. NR	 „PLENTPROJEKTAS“ Uždaroji akcinė bendrovė		STATINIO PROJEKTO PAVADINIMAS Valstybinės reikšmės krašto kelio Nr. 225 Raseiniai–Baisogala paprastas remontas remontuojant esamą nuovažą kelio 46,9 km kairėje pusėje	
40683	PV	L. Dudavičius	STATINIO PROJEKTO NUMERIS IR PAVADINIMAS, DOKUMENTO PAVADINIMAS	Laida
			Projekto tomo sudėties žiniaraštis	0
LT	STATYTOJAS AB „Via Lietuva“ UŽSAKOVAS Radviliškio rajono savivaldybės administracija		DOKUMENTO ŽYMUO L25_012.01/225-PRA-TT.PTSŽ	Lapas 1
				Lapų 1

UAB „Inžinerijos centras“

Elektrėnai, Rungos g. 12

Įmonės kodas 303172990

Tel. +370 604 44692

El. paštas: info@inzinerijoscentras.lt

Internetu: www.inzinerijoscentras.lt

Objektas: Kemėrų k., Baisogalos sen., Radviliškio r. sav.

TOPOGRAFINIO PLANO SUDARYMO ATASKAITA

Plano tipas: TOPOGRAFINIS PLANAS – PILNAS TURINYS

Žymuo: —

TIIS Nr. TIIS1-20250523-034559

- 1. Geodezinių matavimų data ir laikas: 2025-05-19; 9:00-17:00
 - 2. Geodezinių matavimų vykdytojo įmonė: UAB „Inžinerijos centras“, Elektrėnai, Rungos g. 17. Įmonės kodas 303172990. Tel. +370 604 44692. El. paštas: info@inzinerijoscentras.lt. Internetu: www.inzinerijoscentras.lt
 - 3. Geodezinių matavimų vykdytojai ir jų atlikti darbai:
 - 3.1. geodezininkas Ignas Venslovas – geodeziniai matavimai ir išmatuotų topografinių objektų erdviųjų duomenų rinkinio parengimas;
- Panaudoti valstybiniai ir/arba savivaldybės teritorijos geodezinio pagrindo punktai (pavadinimai, jų koordinatės ir aukščiai): –.
- 4. Įrengtas topografinio plano geodezinis pagrindas:
laikini taškai Nr. 1-3:
 - 4.1. 6167415.45; 477797.68, 119.42, 1 met. vinis;
 - 4.2. 6166509.76; 478891.10, 120.21, 2 met. vinis;
 - 4.3. 6164868.79; 480668.86, 108.30, 2 met. vinis;
 - 4.2. geodezinio pagrindo taškų Nr. 1–3 padėtis nustatyta GPNS metodu. Matuota GPS imtuvu „Altus Nr-3“ 2-jose LitPos RTKNet prisijungimo sesijose, vienoje sesijoje atliekant mažiausiai 3 matavimus. Galutinės geodezinio pagrindo taškų padėties koordinatės apskaičiuotos taikant svorinio vidurkio formulę;
 - 4.3. Geodezinio pagrindo taško Nr. 1 padėtis matuota elektroniniu tacheometru „Nikon NPL-522“, naudojant kabantį (ištestą, uždara) geodezinį ėjimą nuo topografinio pagrindo taškų Nr. 2,3;
 - 5. Pasiektas geodezinių matavimų tikslumas (apskaičiuotas blogiausioje padėtyje esančio taško tikslumas):
 - 5.1. horizontalios padėties – 4 cm;
 - 5.2. vertikalios padėties – 4 cm.
 - 6. Topografinio plano užsakovo nustatytas matavimų tikslumas:
 - 6.1. horizontalios padėties tvirtų kontūrų – 10 cm;
 - 6.2. vertikalios padėties kietų paviršių – 10 cm;
 - 6.3. vertikalios padėties kitų paviršių – 20 cm.
 - 7. Užsakovo nurodyti objektai, kurie buvo išmatuoti didesniu tikslumu, nei jo nustatytas topografinio plano tikslumas: –.
 - 8. Nauodotas geoido modelis: LIT20G.
 - 9. Užsakovas: privatus asmuo.
 - 10. Topografinis planas parengtas projektavimo procedūroms užbaigti.

UAB „Inžinerijos centras“				Aiškinamasis raštas		
Kv. paž. Nr.	Vardas ir pavardė	Parašas	Data	Kemėrų k., Baisogalos sen., Radviliškio r. sav.	Lapas	Lapų
1GKV-1758	Ignas Venslovas		2025-05-23		1	2



UAB „Inžinerijos centras“				Kemėrų k., Baisogalos sen., Radviliškio r. sav.		
Kv. paž. Nr.	Vardas ir pavardė	Parašas	Data			
1GKV-1758	Ignas Venslovas		2025-05-23			
					Lapas	Lapų
					2	2

TIIS paslaugos

"Topografinių ir inžinerinių tinklų planų erdvinių duomenų teikimas derinti ir tvarkyti" ataskaita

Sugeneruota: 2025-05-26 11:35

Paslaugos gavėjo informacija

Vardas ir pavardė: IGNAS VENSLOVAS
GKP: 1GKV-1758

Paslaugos užsakymo informacija

Numeris: TIIS1-20250523-034559
Paslaugos nuoroda: <https://tiiis.planuojustatau.lt/portal/orders/TIIS1-20250523-034559>
Pavadinimas: Kemėrų k., Baisiogalos sen.
Adresas: Kemėrų k., Baisiogalos sen.
Prašymo teritorija: 11.89 ha
Pateikto plano tipas: Topografinis planas – pilnas turinys
Rezervuoti šulinių numeriai: Ne
Paslaugos gavėjo komentaras:
Paslaugos gavėjo įkeltas dokumentas: Aiškinamasis_pasirašyta.pdf, topo_pasirašyta.pdf, UŽSAKYMAS_PASIRAŠYTA.pdf
Paslaugos būseną: Prašymas ir erdviniai duomenys priimti

Pateiktą planą ir plano ED suderino

EDT organizacija: Radviliškio rajono savivaldybės administracija (171)
EDT grupė: Radviliškio r. sav. Architektūros ir urbanistikos skyrius (173)
Priimtas sprendimas: Erdviniai duomenys priimti
Administracinį sprendimą priėmusio asmens vardas ir pavardė: NIJOLĖ ANDRUŠAITIENĖ
Pateiktas tikrinti EDR: Kemėrai_gktr.dwg
Pridėti dokumentai: Aiškinamasis_pasirašyta.pdf, topo_pasirašyta.pdf,

Veiksmų ir organizacijos priimtų sprendimų išsklotinė

2025-05-23 15:12:26 Gauta užduotis "Priimti ED (TOPO)"
2025-05-26 11:10:26 Erdviniai duomenys priimti

ED pateikti susipažinti

Organizacija: AB „Energijos skirstymo operatorius“ ESO (80)
Organizacijos grupė: AB „Energijos skirstymo operatorius“. Šiaulių regionas, dujotiekio duomenys

Gautas EDR: Kemėrai_gktr.dwg

ED pateikti susipažinti

Organizacija: AB „Energijos skirstymo operatorius“ ESO (80)
Organizacijos grupė: AB „Energijos skirstymo operatorius“. Elektros duomenys (81)
Gautas EDR: Kemėrai_gktr.dwg

ED pateikti susipažinti

Organizacija: Radviliškio rajono savivaldybės administracija (171)
Organizacijos grupė: Radviliškio r. sav. Žemės ūkio skyrius (174)
Gautas EDR: Kemėrai_gktr.dwg

ED pateikti susipažinti

Organizacija: Telia Lietuva, AB (86)
Organizacijos grupė: Telia Lietuva, AB. Šiaulių regionas, ryšių tinklo duomenys (421)
Gautas EDR: Kemėrai_gktr.dwg

ED pateikti susipažinti


Organizacija: UAB „Radviliškio vanduo“ (108)
Gautas EDR: Kemėrai_gktr.dwg

ED pateikti susipažinti

Organizacija: VĮ „Lietuvos automobilių kelių direkcija“ LAKD (365)
Gautas EDR: Kemėrai_gktr.dwg

Objekto išsidėstymo schema


TOPOGRAFINIS PLANAS M 1:500

 


TIIS1-20250523-034559

Objektas		Kemėrų k., Baisogalos sen., Radviliškio r. sav.						
Plano tipas		Topografinis planas - pilnas turinys			Naudotas geoido modelis: LIT20G			
UAB „Inžinerijos centras“ Įm.k.303172990				Pagrindinis objektų padėties tikslumas, cm				
				horizontalios padėties: 4		vertikalios padėties: 4		
Kv. paž. Nr.	Vardas ir pavardė	Parašas	Data	Mastelis	Koordinacijų sistema	Aukščių sistema	Lapas	Lapų
1GKV-1758	Ignas Venslovas		2025-05-23	1:500	LKS 94	LAS07	1	5
Užsakovas		- +		Rangovas	-			

Objekto išsidėstymo schema

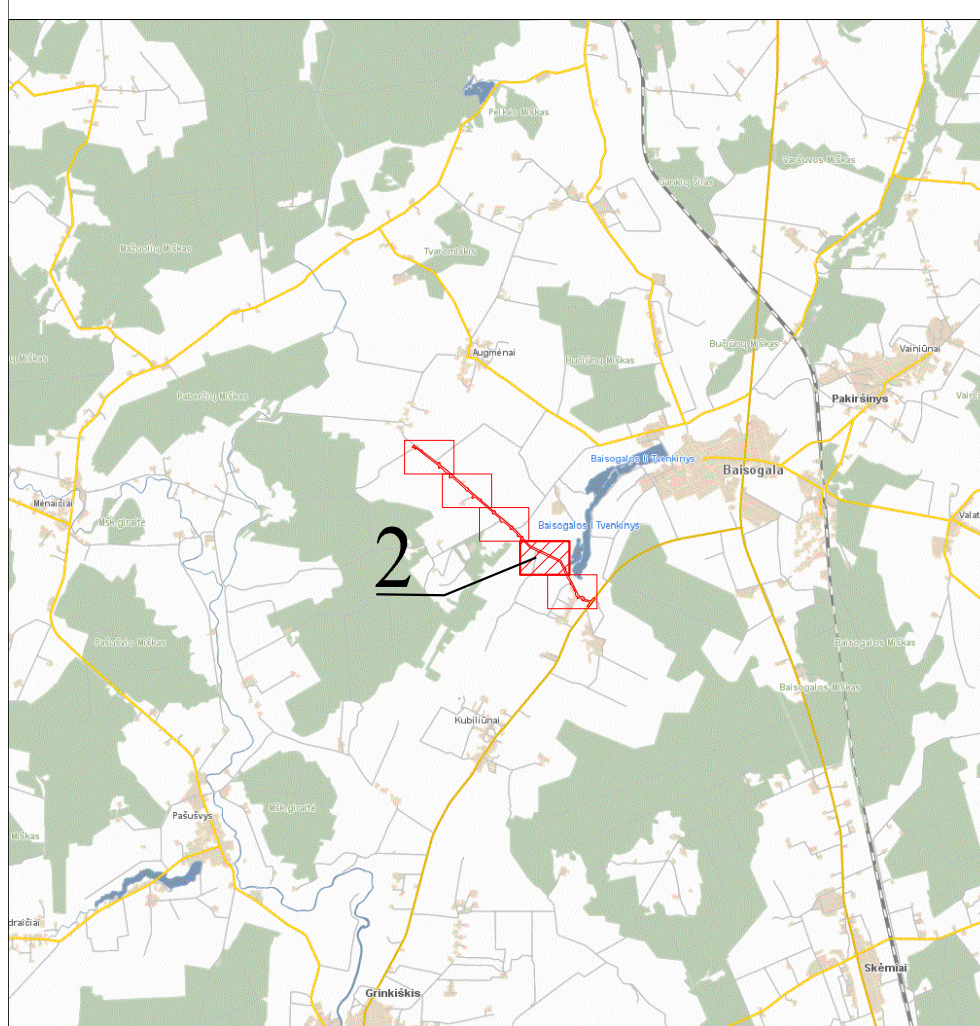


TOPOGRAFINIS PLANAS M 1:500

 


TIIS1-20250523-034559

Objektas		Kemėrų k., Baisogalos sen., Radviliškio r. sav.						
Plano tipas		Topografinis planas - pilnas turinys			Naudotas geoido modelis: LIT20G			
UAB „Inžinerijos centras“ Įm.k.303172990				Pagrindinis objektų padėties tikslumas, cm				
				horizontalios padėties: 4		vertikalios padėties: 4		
Kv. paž. Nr.	Vardas ir pavardė	Parašas	Data	Mastelis	Koordinacių sistema	Aukščių sistema	Lapas	Lapų
1GKV-1758	Ignas Venslovas		2025-05-23	1:500	LKS 94	LAS07	2	5
Užsakovas	-			Rangovas	-			

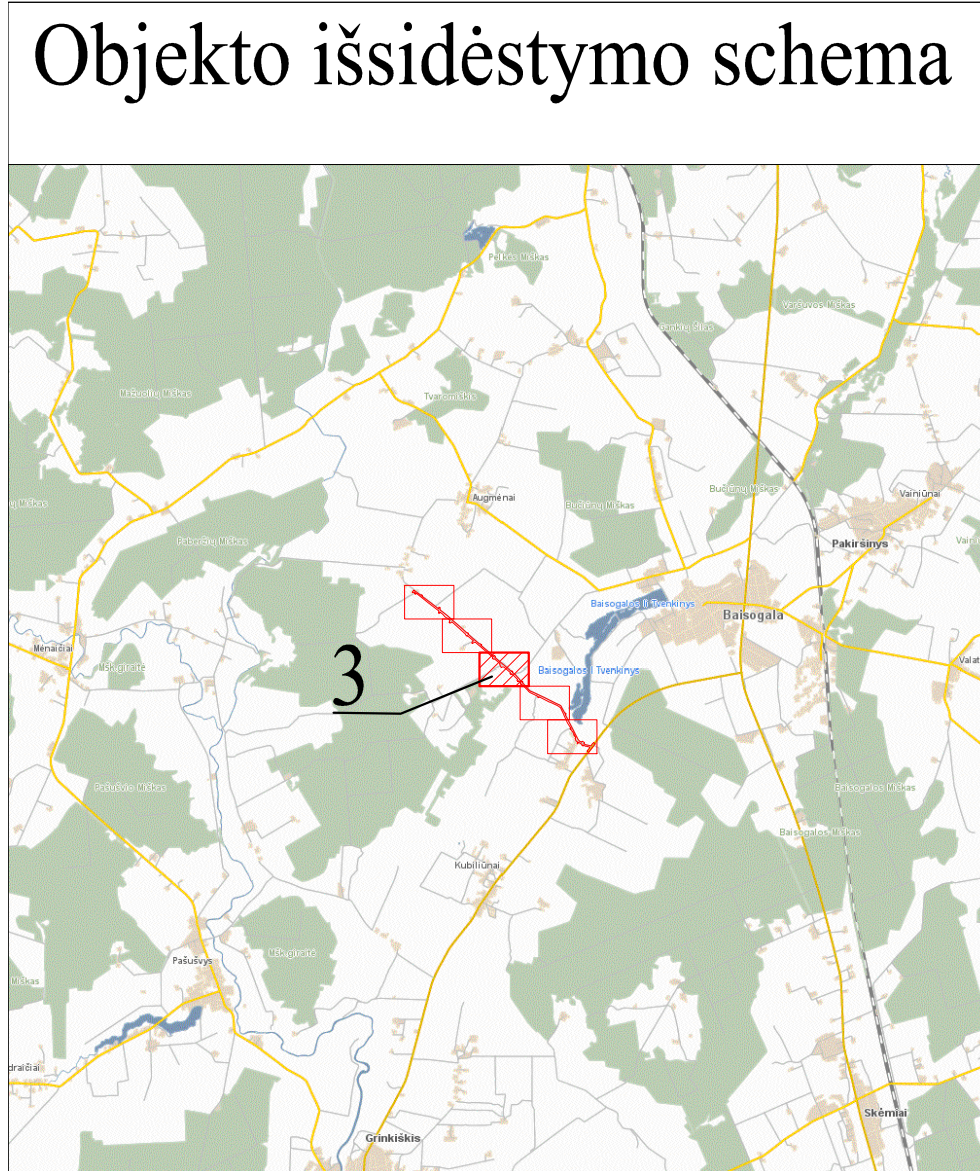


TOPOGRAFINIS PLANAS M 1:500

 


TIIS1-20250523-034559

Objektas		Kemėrų k., Baisogalos sen., Radviliškio r. sav.						
Plano tipas		Topografinis planas - pilnas turinys			Naudotas geoido modelis: LIT20G			
UAB „Inžinerijos centras“				Pagrindinis objektų padėties tikslumas, cm				
Įm.k.303172990				+ horizontalios padėties: 4		+ vertikalios padėties: 4		
Kv. paž. Nr.	Vardas ir pavardė	Parašas	Data	Mastelis	Koordinacių sistema	Aukščių sistema	Lapas	Lapų
1GKV-1758	Ignas Venslovas		2025-05-23	1:500	LKS 94	LAS07	3	5
Užsakovas	-			Rangovas	-			

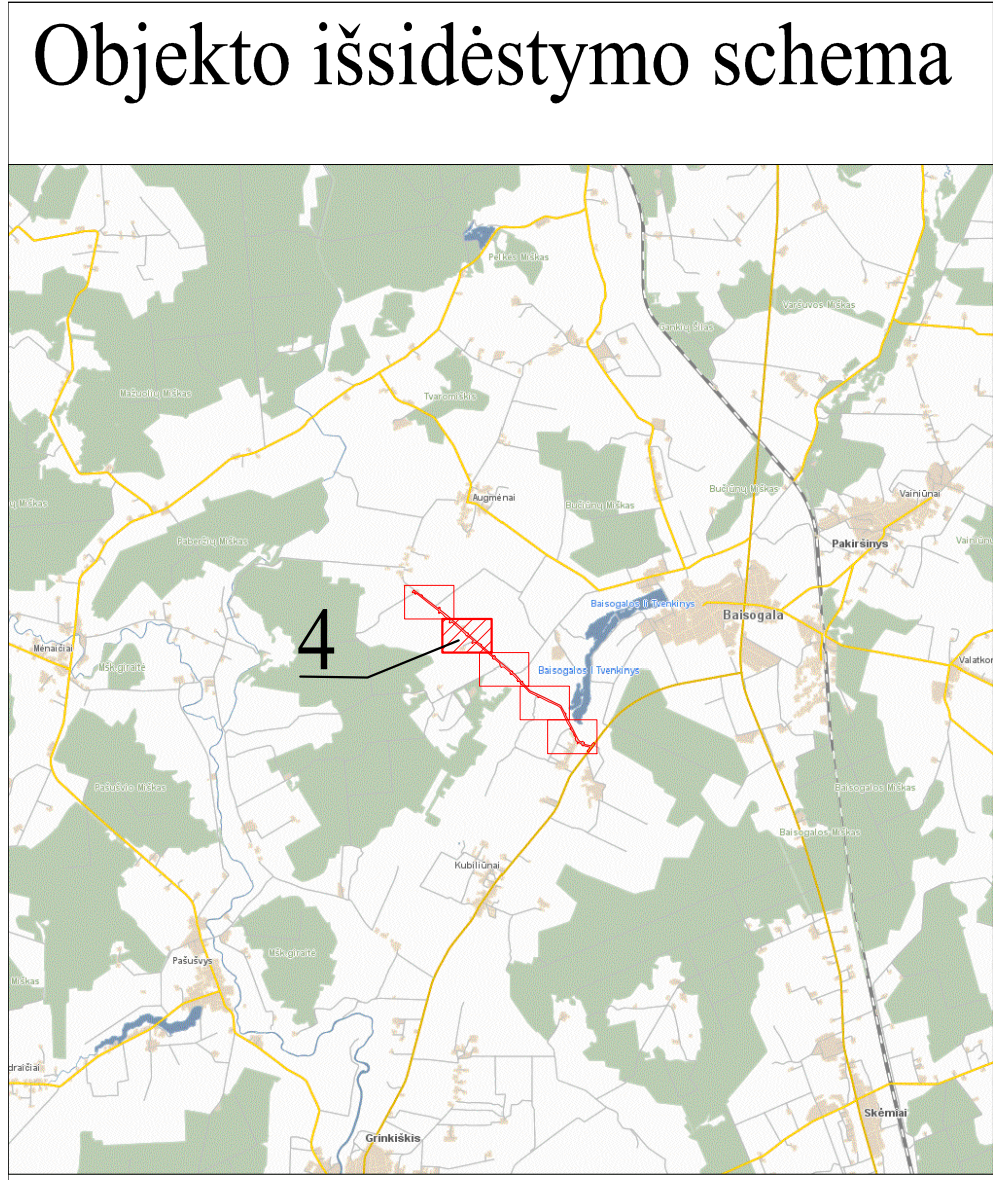


TOPOGRAFINIS PLANAS M 1:500

 


TIIS1-20250523-034559

Objektas		Kemėrų k., Baisogalos sen., Radviliškio r. sav.						
Plano tipas		Topografinis planas - pilnas turinys			Naudotas geoido modelis: LIT20G			
UAB „Inžinerijos centras“ Įm.k.303172990				Pagrindinis objektų padėties tikslumas, cm				
				horizontalios padėties: 4		vertikalios padėties: 4		
Kv. paž. Nr.	Vardas ir pavardė	Parašas	Data	Mastelis	Koordinacių sistema	Aukščių sistema	Lapas	Lapų
1GKV-1758	Ignas Venslovas		2025-05-23	1:500	LKS 94	LAS07	4	5
Užsakovas	-			Rangovas -				

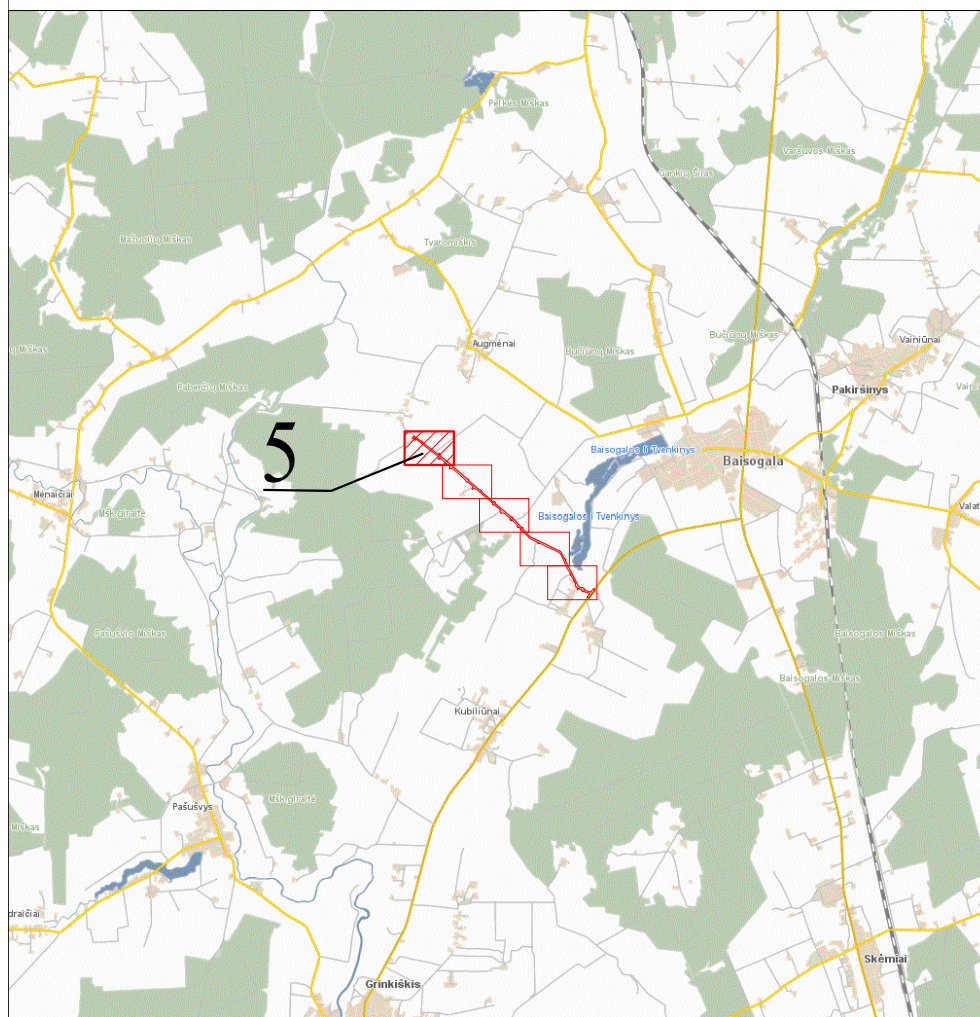

TOPOGRAFINIS PLANAS M 1:500

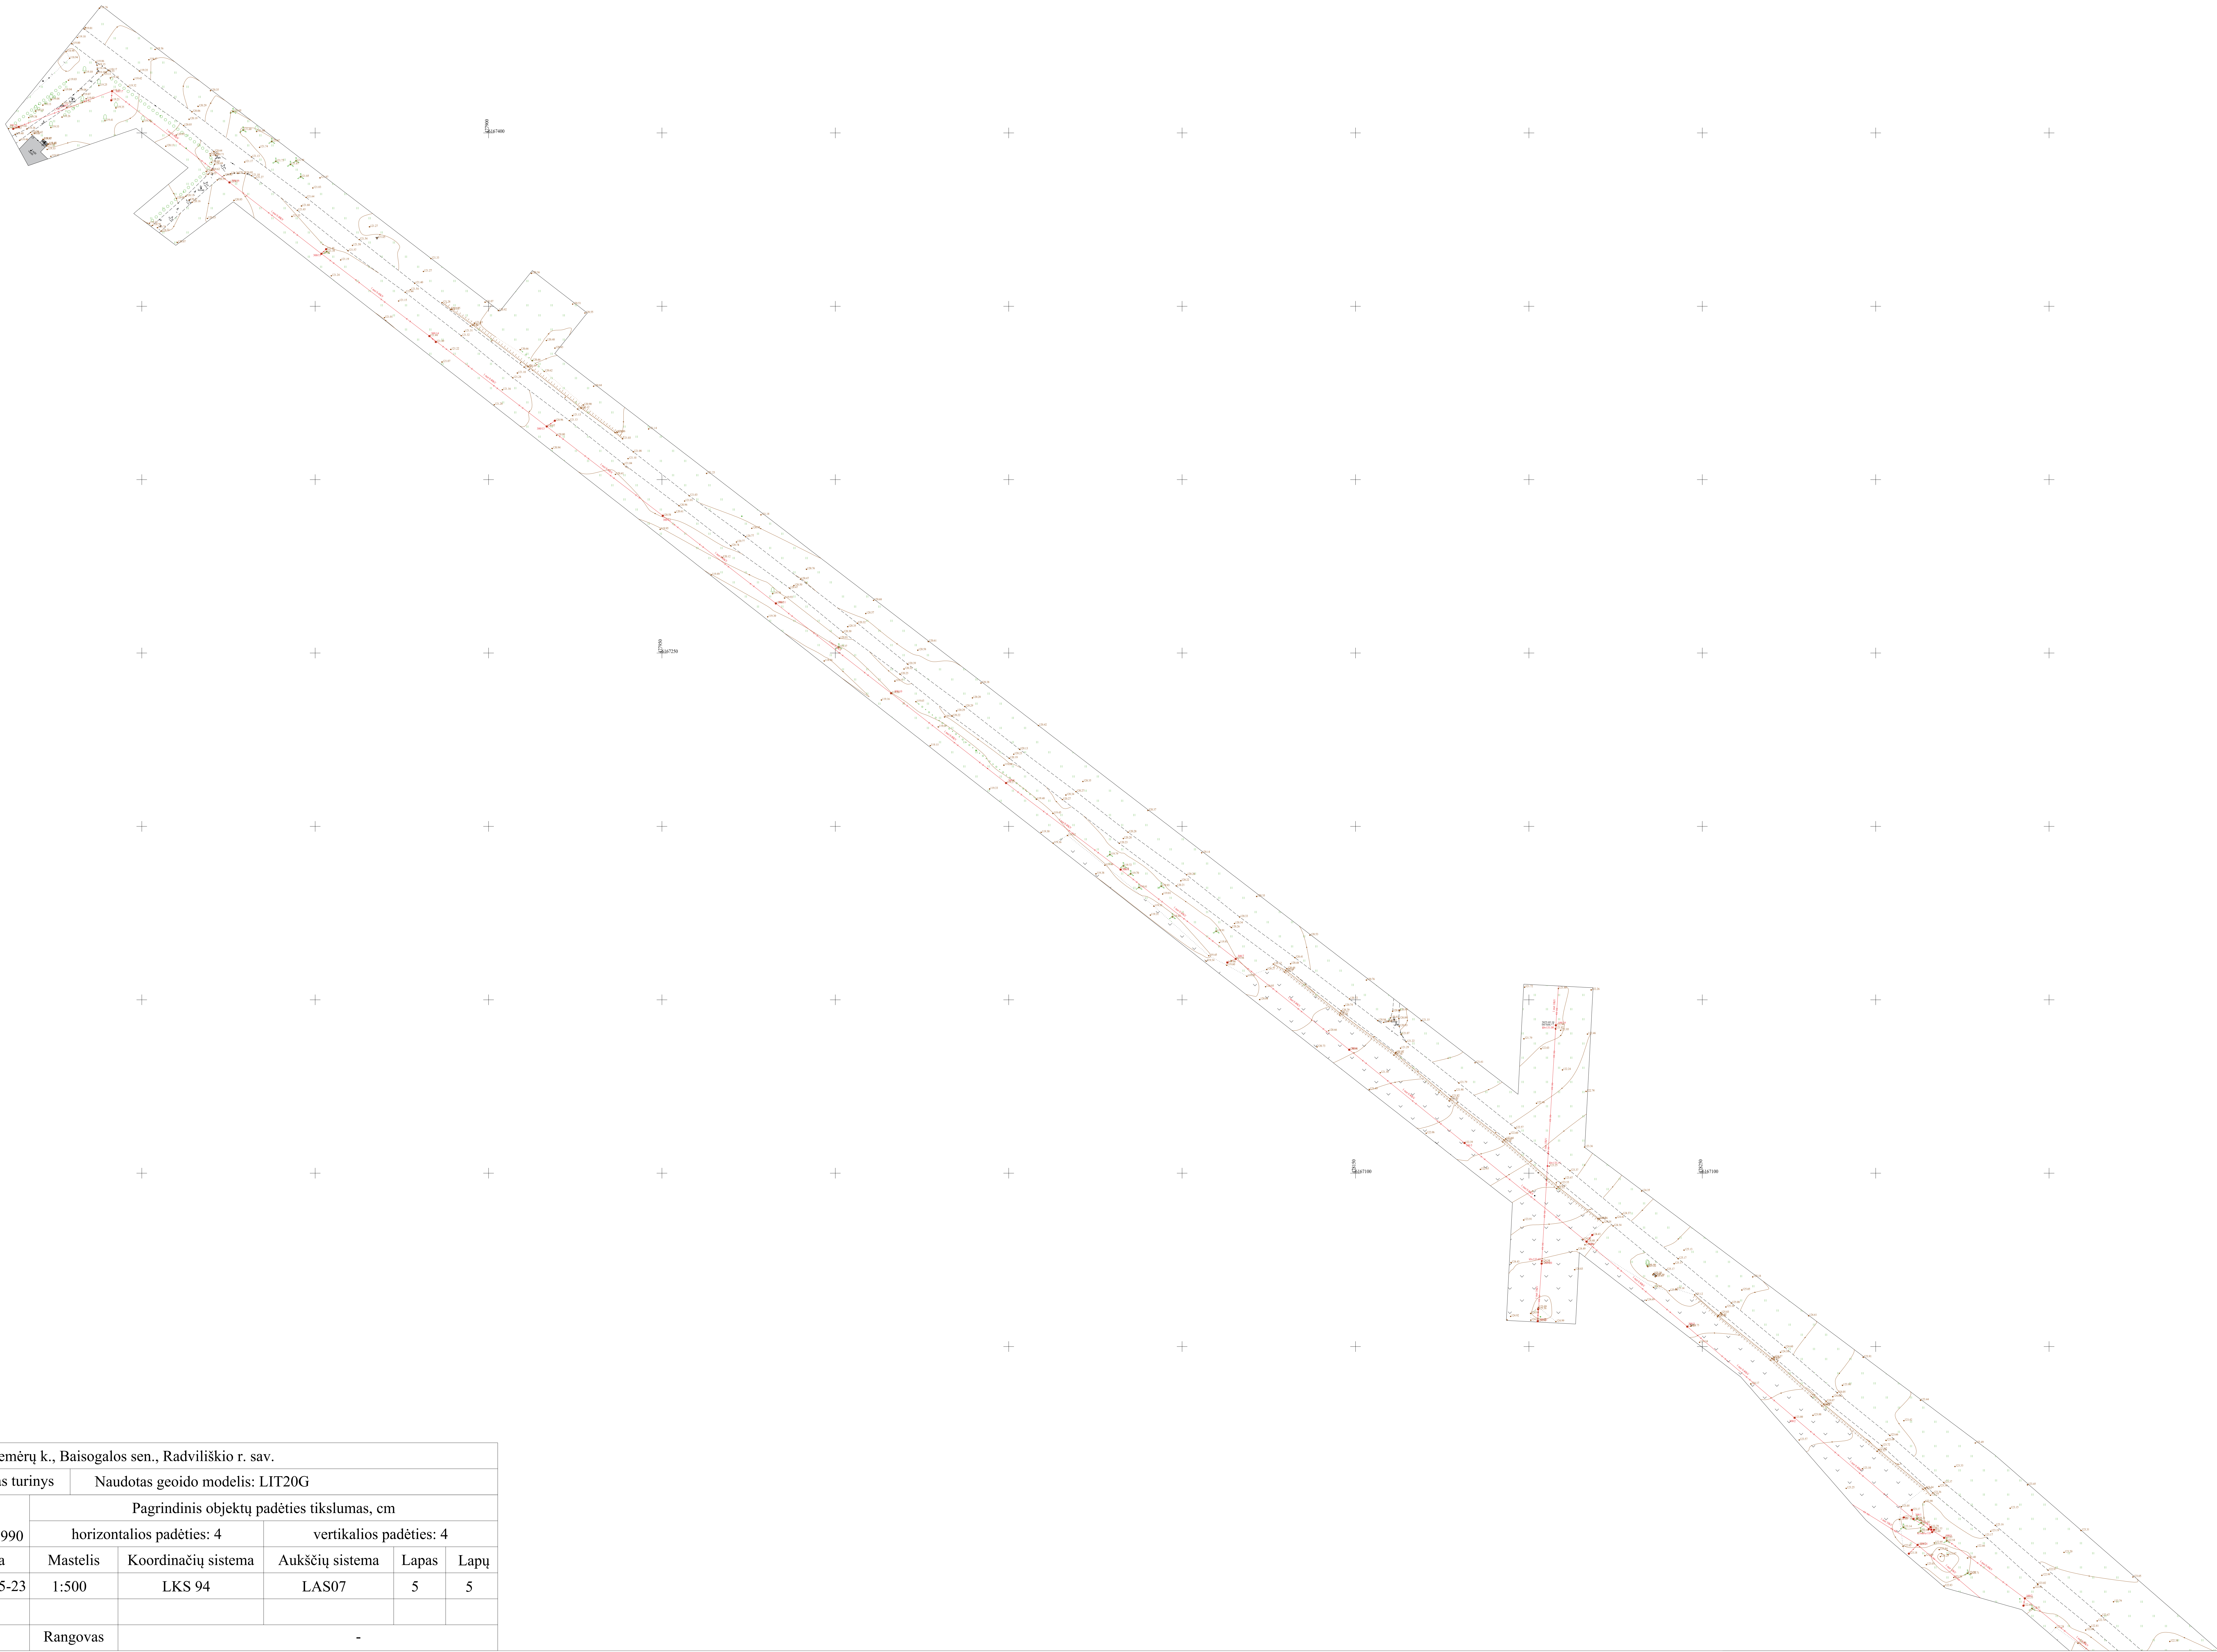

TIIS1-20250523-034559

Objektas		Kemėrų k., Baisogalos sen., Radviliškio r. sav.						
Plano tipas		Topografinis planas - pilnas turinys			Naudotas geoido modelis: LIT20G			
UAB „Inžinerijos centras“ Įm.k.303172990				Pagrindinis objektų padėties tikslumas, cm				
				horizontalios padėties: 4		vertikalios padėties: 4		
Kv. paž. Nr.	Vardas ir pavardė	Parašas	Data	Mastelis	Koordinacių sistema	Aukščių sistema	Lapas	Lapų
1GKV-1758	Ignas Venslovas		2025-05-23	1:500	LKS 94	LAS07	5	5
Užsakovas	-			Rangovas -				