


SALĖS KĖDŽIŲ IŠDĖSTYMO PLANAS M 1:50

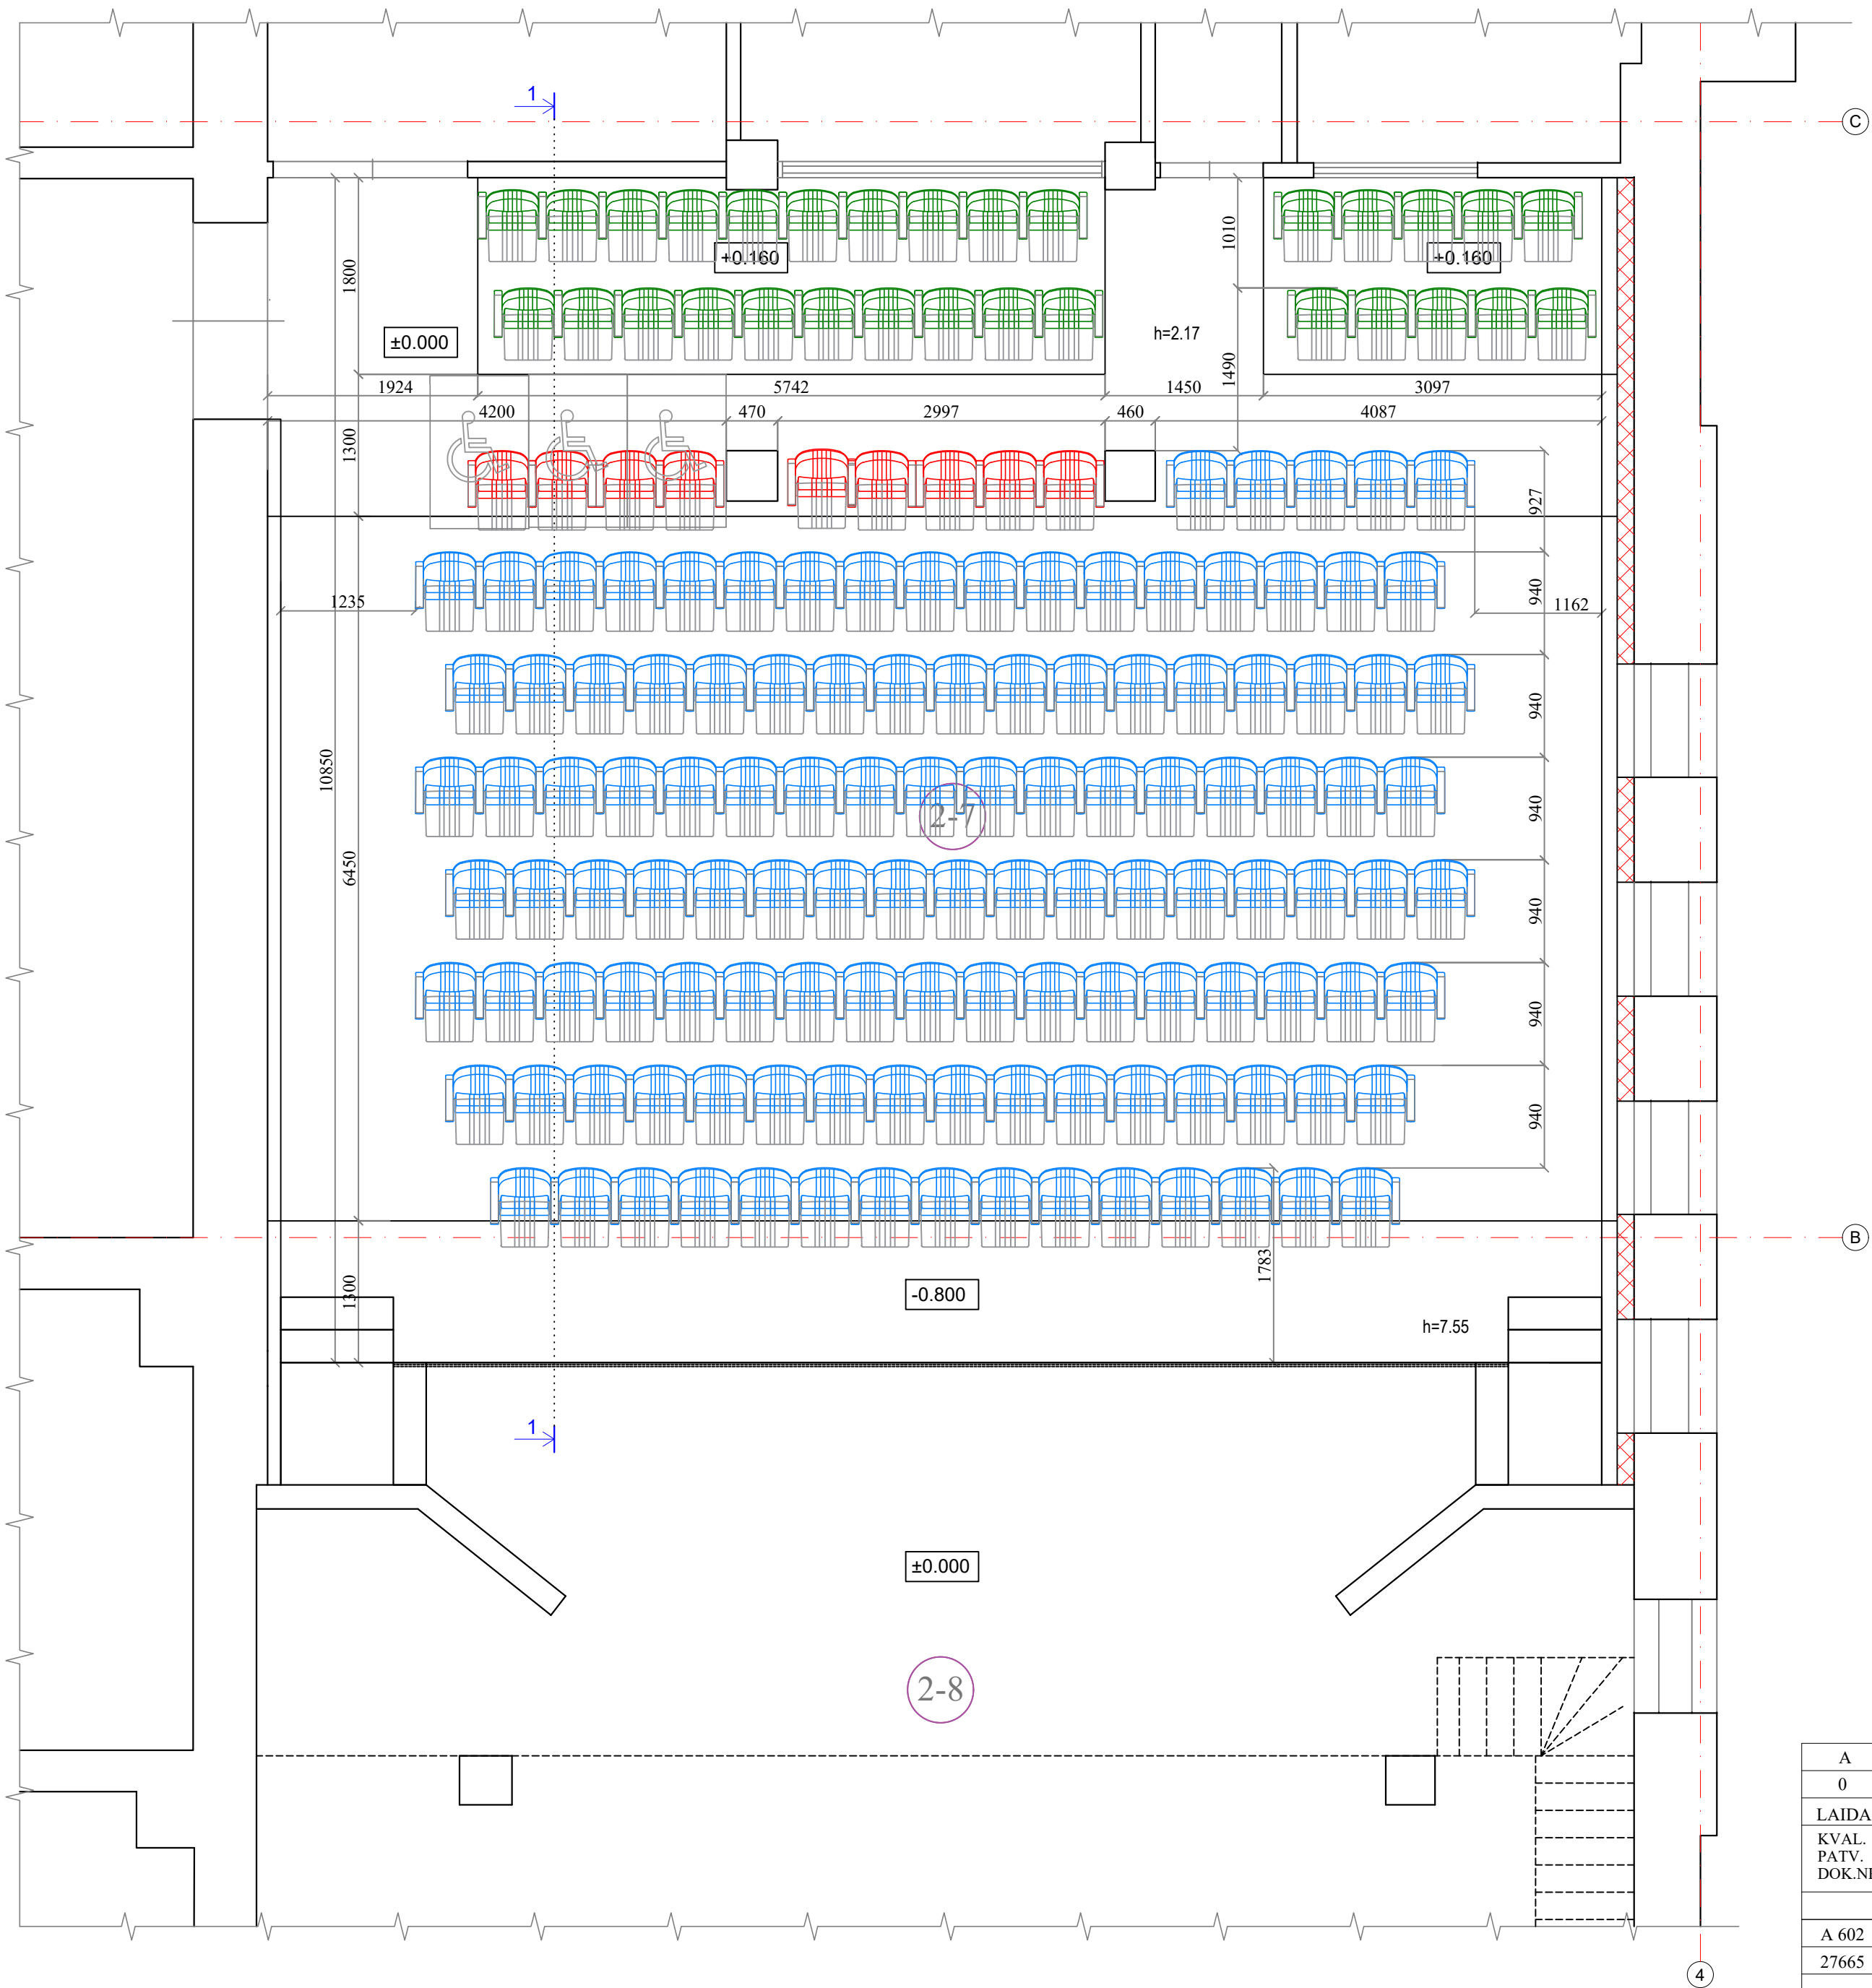

SUTARTINIS ŽYMĖJIMAS:

- 121 kėdės 550mm
- 30 kėdžių 550mm
- 9 nuimamos kėdės 550mm

A	2026 02	Sprendinių tikslinimas pagal projektavimo paslaugų užduotį	
0	2023 04	TVARKOMIESIEMS STATYBOS DARBAMS	
LAIDA	IŠLEIDIMO DATA	LAIDOS STATUSAS, KEITIMO PRIEŽASTIS (JEI TAIKOMA)	
KVAL. PATV. DOK.NR.	LINEART		STATINIO PROJEKTO PAVADINIMAS Kultūros paskirties pastato dramos teatro, Respublikos g. 18, Telšių m., Telšių r. sav., (unikalus Nr. 7894-0001-3016), paprastojo remonto projektas
A 602	PV	V. Vileikis	STATINIO NUMERIS IR PAVADINIMAS
27665	Proj.	M. Trečiokas	Kultūros paskirties pastatas (unikalus Nr. 7894-0001-3016)
			DOKUMENTO PAVADINIMAS
			Salės kėdžių išdėstymo planas
			M1:50
			LAPAS
			01
LT	STATYTOJAS IR (ARBA) UŽSAKOVAS Telšių rajono savivaldybės administracija Žemaitės g. 14, 87133, Telšiai		DOKUMENTO ŽYMUO 2023/01-P.BR-38
			LAPŲ
			01

PJUVIS 1-1 M 1:25





A	2026 02	Sprendinių tikslinimas pagal projektavimo paslaugų užduotį			
0	2023 04	TVARKOMIESIEMS STATYBOS DARBAMS			
LAIDA	IŠLEIDIMO DATA	LAIDOS STATUSAS, KEITIMO PRIEŽASTIS (JEI TAIKOMA)			
KVAL. PATV. DOK.NR.	LINEART		STATINIO PROJEKTO PAVADINIMAS		
			Kultūros paskirties pastato dramos teatro, Respublikos g. 18, Telšių m., Telšių r. sav., (unikalus Nr. 7894-0001-3016), paprastojo remonto projektas		
			STATINIO NUMERIS IR PAVADINIMAS		
A 602			PV	V. Vileikis	
27665	Proj.	M. Trečiokas		DOKUMENTO PAVADINIMAS	
				Salės kėdžių išdėstymas, pjūvis 1-1	
				M1:25	
LT	STATYTOJAS IR (ARBA) UŽSAKOVAS Telšių rajono savivaldybės administracija Žemaitės g. 14, 87133, Telšiai		DOKUMENTO ŽYMUO		
			2023/01-P.BR-39		
			LAPAS	LAPŲ	
			01	01	

BALKONO KĖDŽIŲ IŠDĖSTYMO PLANAS M 1:50

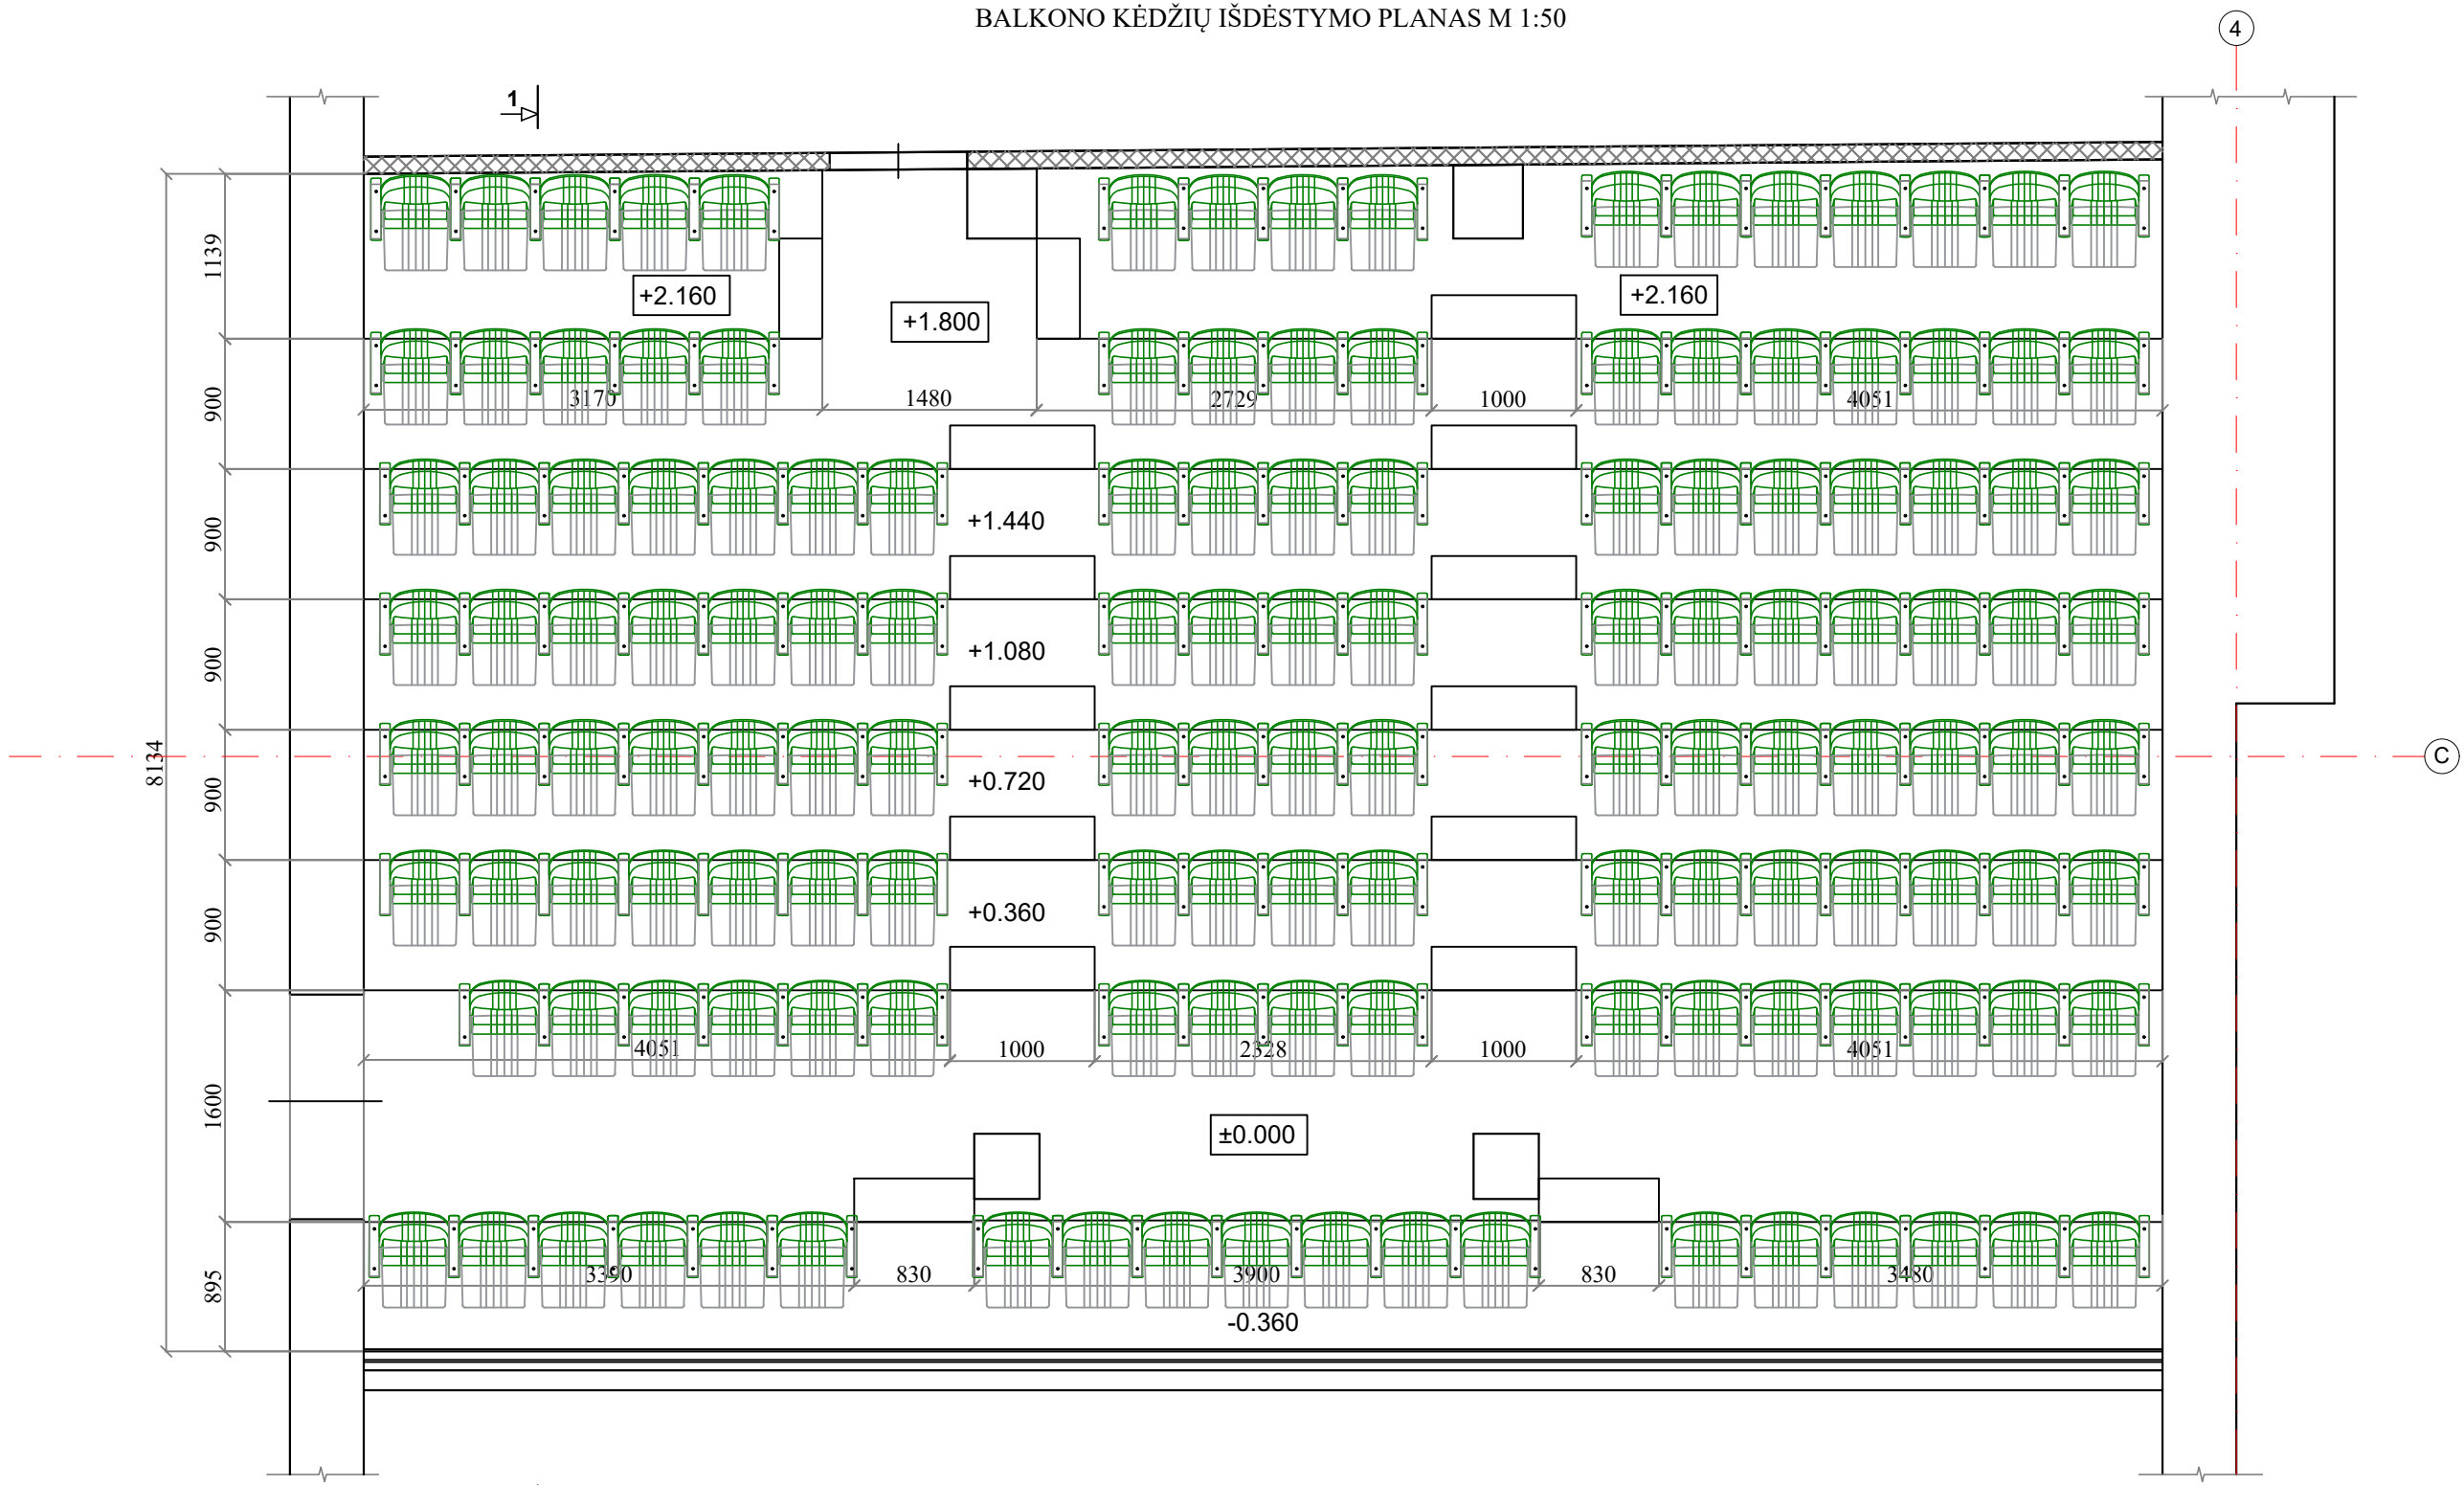


SUTARTINIS ŽYMĖJIMAS:

 141 kėdė 550mm

A	2026 02	Sprendinių tikslinimas pagal projektavimo paslaugų užduotį		
0	2023 04	TVARKOMIESIEMS STATYBOS DARBAMS		
LAIDA	IŠLEIDIMO DATA	LAIDOS STATUSAS, KEITIMO PRIEŽASTIS (JEI TAIKOMA)		
KVAL. PATV. DOK.NR.			STATINIO PROJEKTO PAVADINIMAS Kultūros paskirties pastato dramos teatro, Respublikos g. 18, Telšių m., Telšių r. sav., (unikalus Nr. 7894-0001-3016), paprastojo remonto projektas	
A 602	PV	V. Vileikis	STATINIO NUMERIS IR PAVADINIMAS Kultūros paskirties pastatas (unikalus Nr. 7894-0001-3016)	
27665	Proj.	M. Trečiokas	DOKUMENTO PAVADINIMAS Balkono kėdžių išdėstymo planas	
LT			DOKUMENTO ŽYMUO 2023/01-P.BR-32	
			LAPAS	LAPŲ
			01	01

BALKONO KĖDŽIŲ IŠDĖSTYMAS
PJŪVIS 1-1 M 1:25

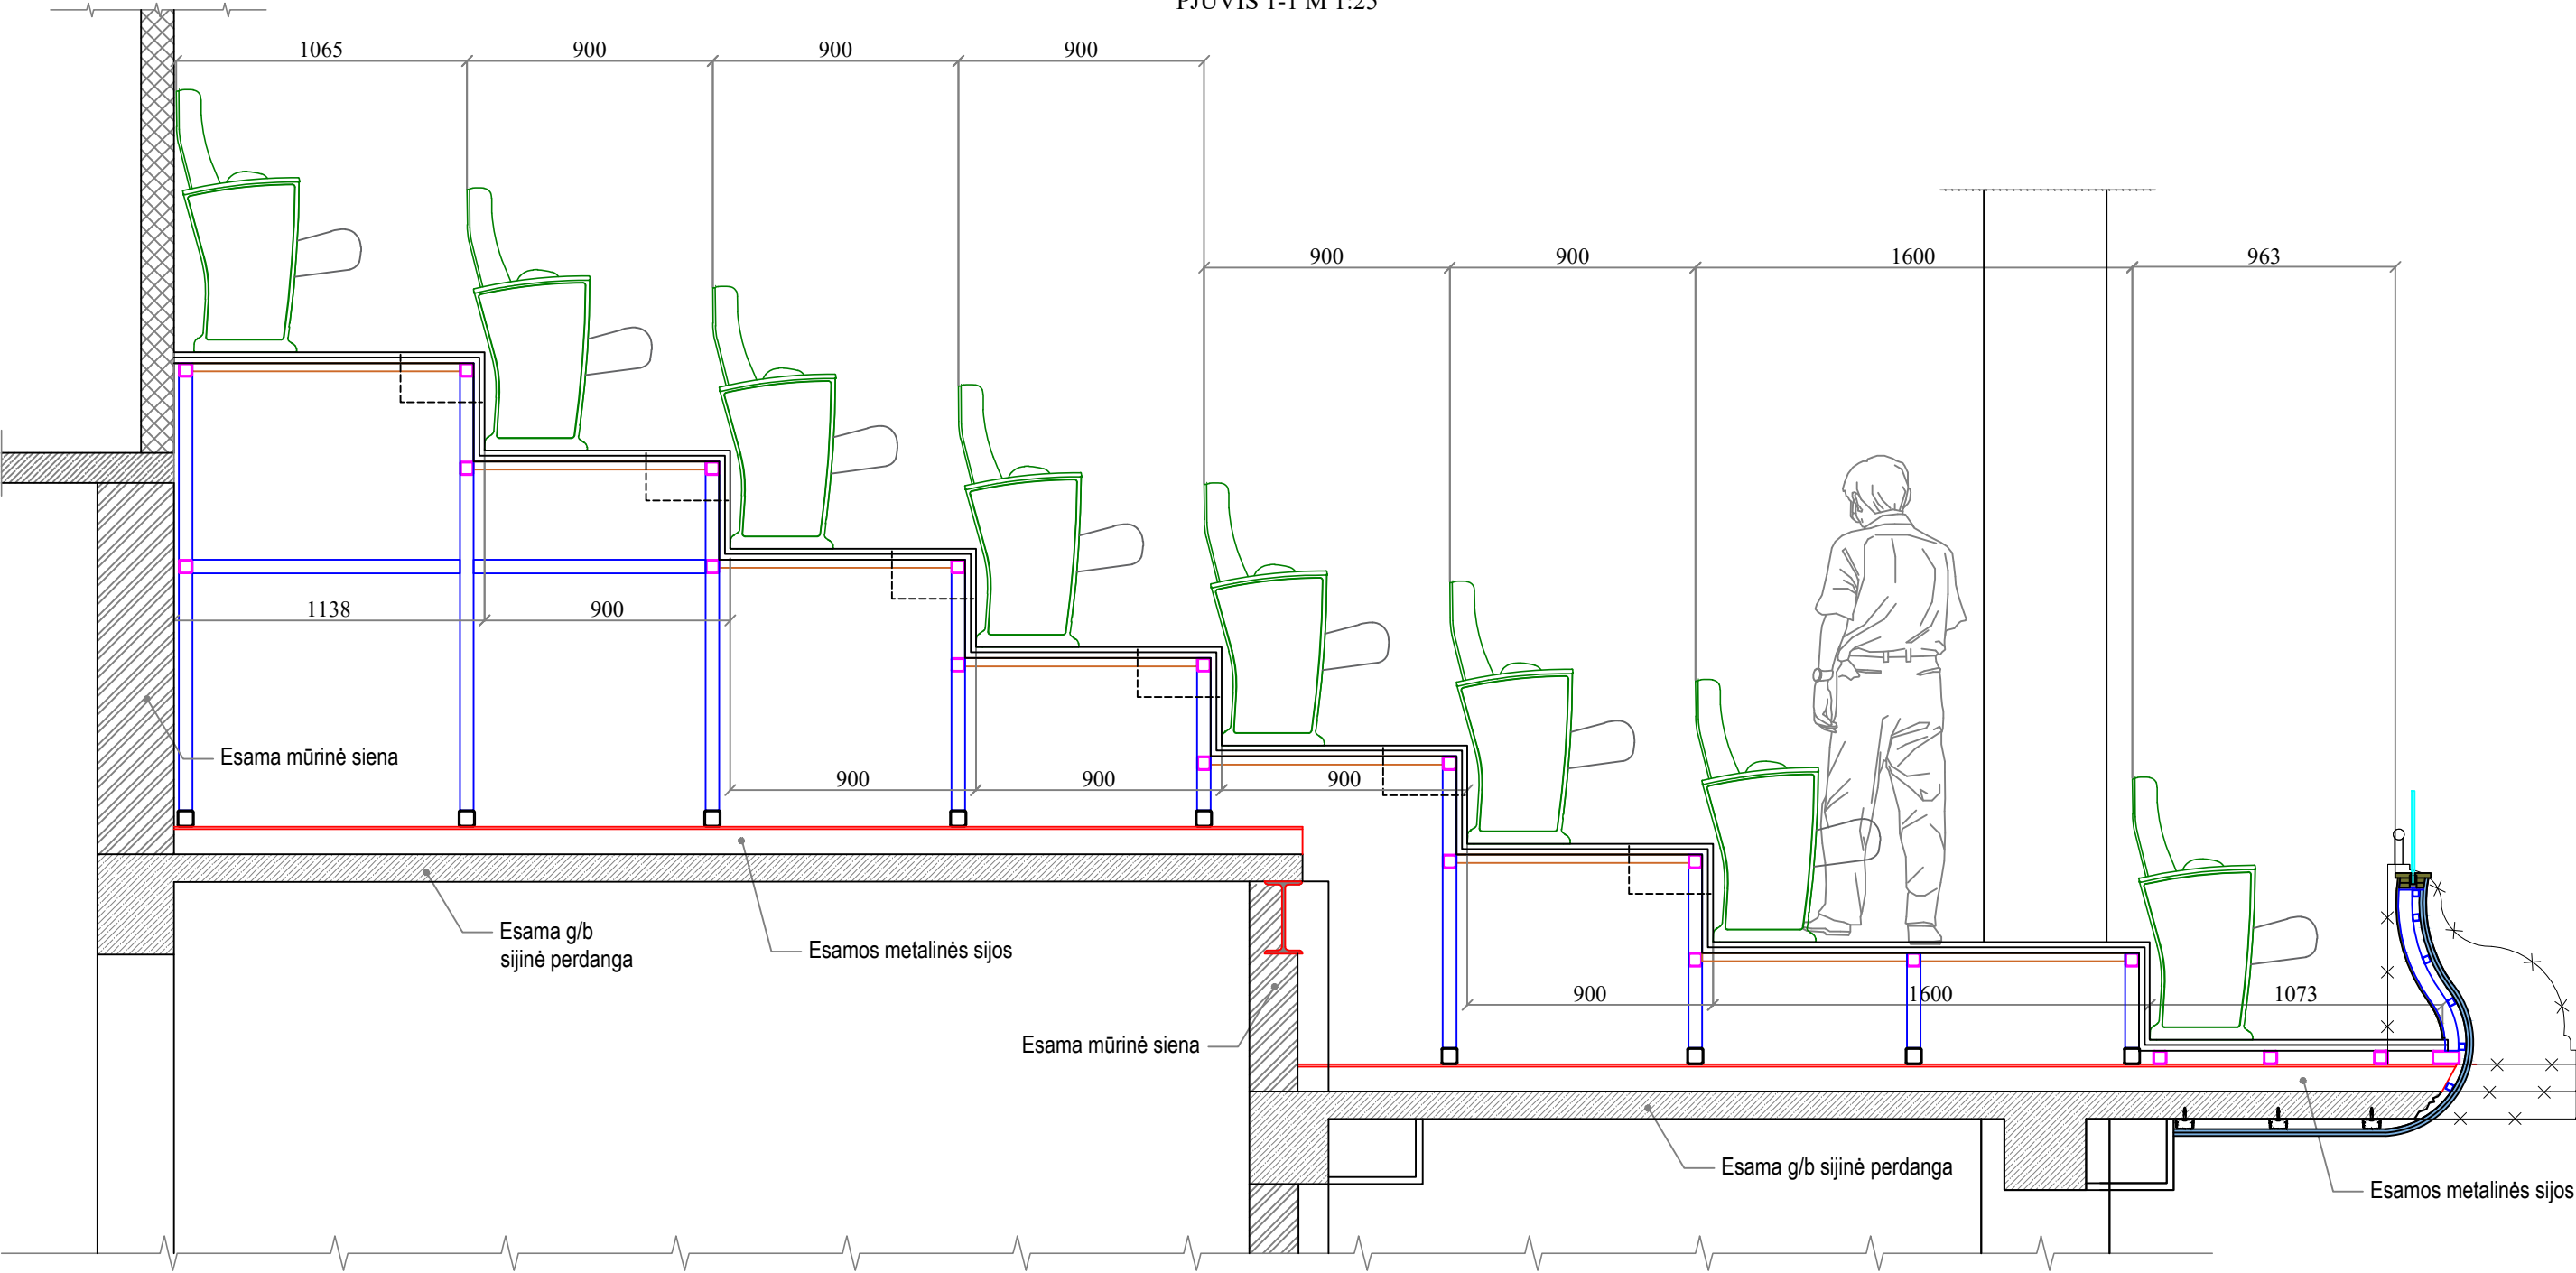

A	2026 02	Sprendinių tikslinimas pagal projektavimo paslaugų užduotį		
0	2023 04	TVARKOMIESIEMS STATYBOS DARBAMS		
LAIDA	IŠLEIDIMO DATA	LAIDOS STATUSAS, KEITIMO PRIEŽASTIS (JEI TAIKOMA)		
KVAL. PATV. DOK.NR.			STATINIO PROJEKTO PAVADINIMAS Kultūros paskirties pastato dramos teatro, Respublikos g. 18, Telšių m., Telšių r. sav., (unikalus Nr. 7894-0001-3016), paprastojo remonto projektas	
A 602 27665	PV Proj.	V. Vileikis M. Trečiokas	STATINIO NUMERIS IR PAVADINIMAS Kultūros paskirties pastatas (unikalus Nr. 7894-0001-3016)	
			DOKUMENTO PAVADINIMAS Balkono kėdžių išdėstymas, pjūvis 1-1	LAIDA A
			M1:25	
LT	STATYTOJAS IR (ARBA) UŽSAKOVAS Telšių rajono savivaldybės administracija Žemaitės g. 14, 87133, Telšiai		DOKUMENTO ŽYMUO 2023/01-P.BR-33	LAPAS 01
				LAPŲ 01