


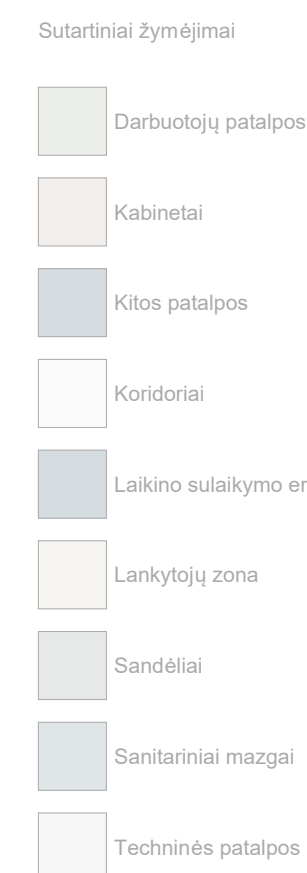


SUTARTINIAI ŽYMĖJIMAI

- BUITINIS VANDENTIEKIS
- PRIEŠGAISVINIS VANDENTIEKIS
- KARŠTAS VANDENTIEKIS
- CIRKULIACINIS VANDENTIEKIS
- BUITINĖS NUOTEKOS
- TECHNOLOGINĖS NUOTEKOS
- LIETAUS NUOTEKOS

[illegible]

[illegible]

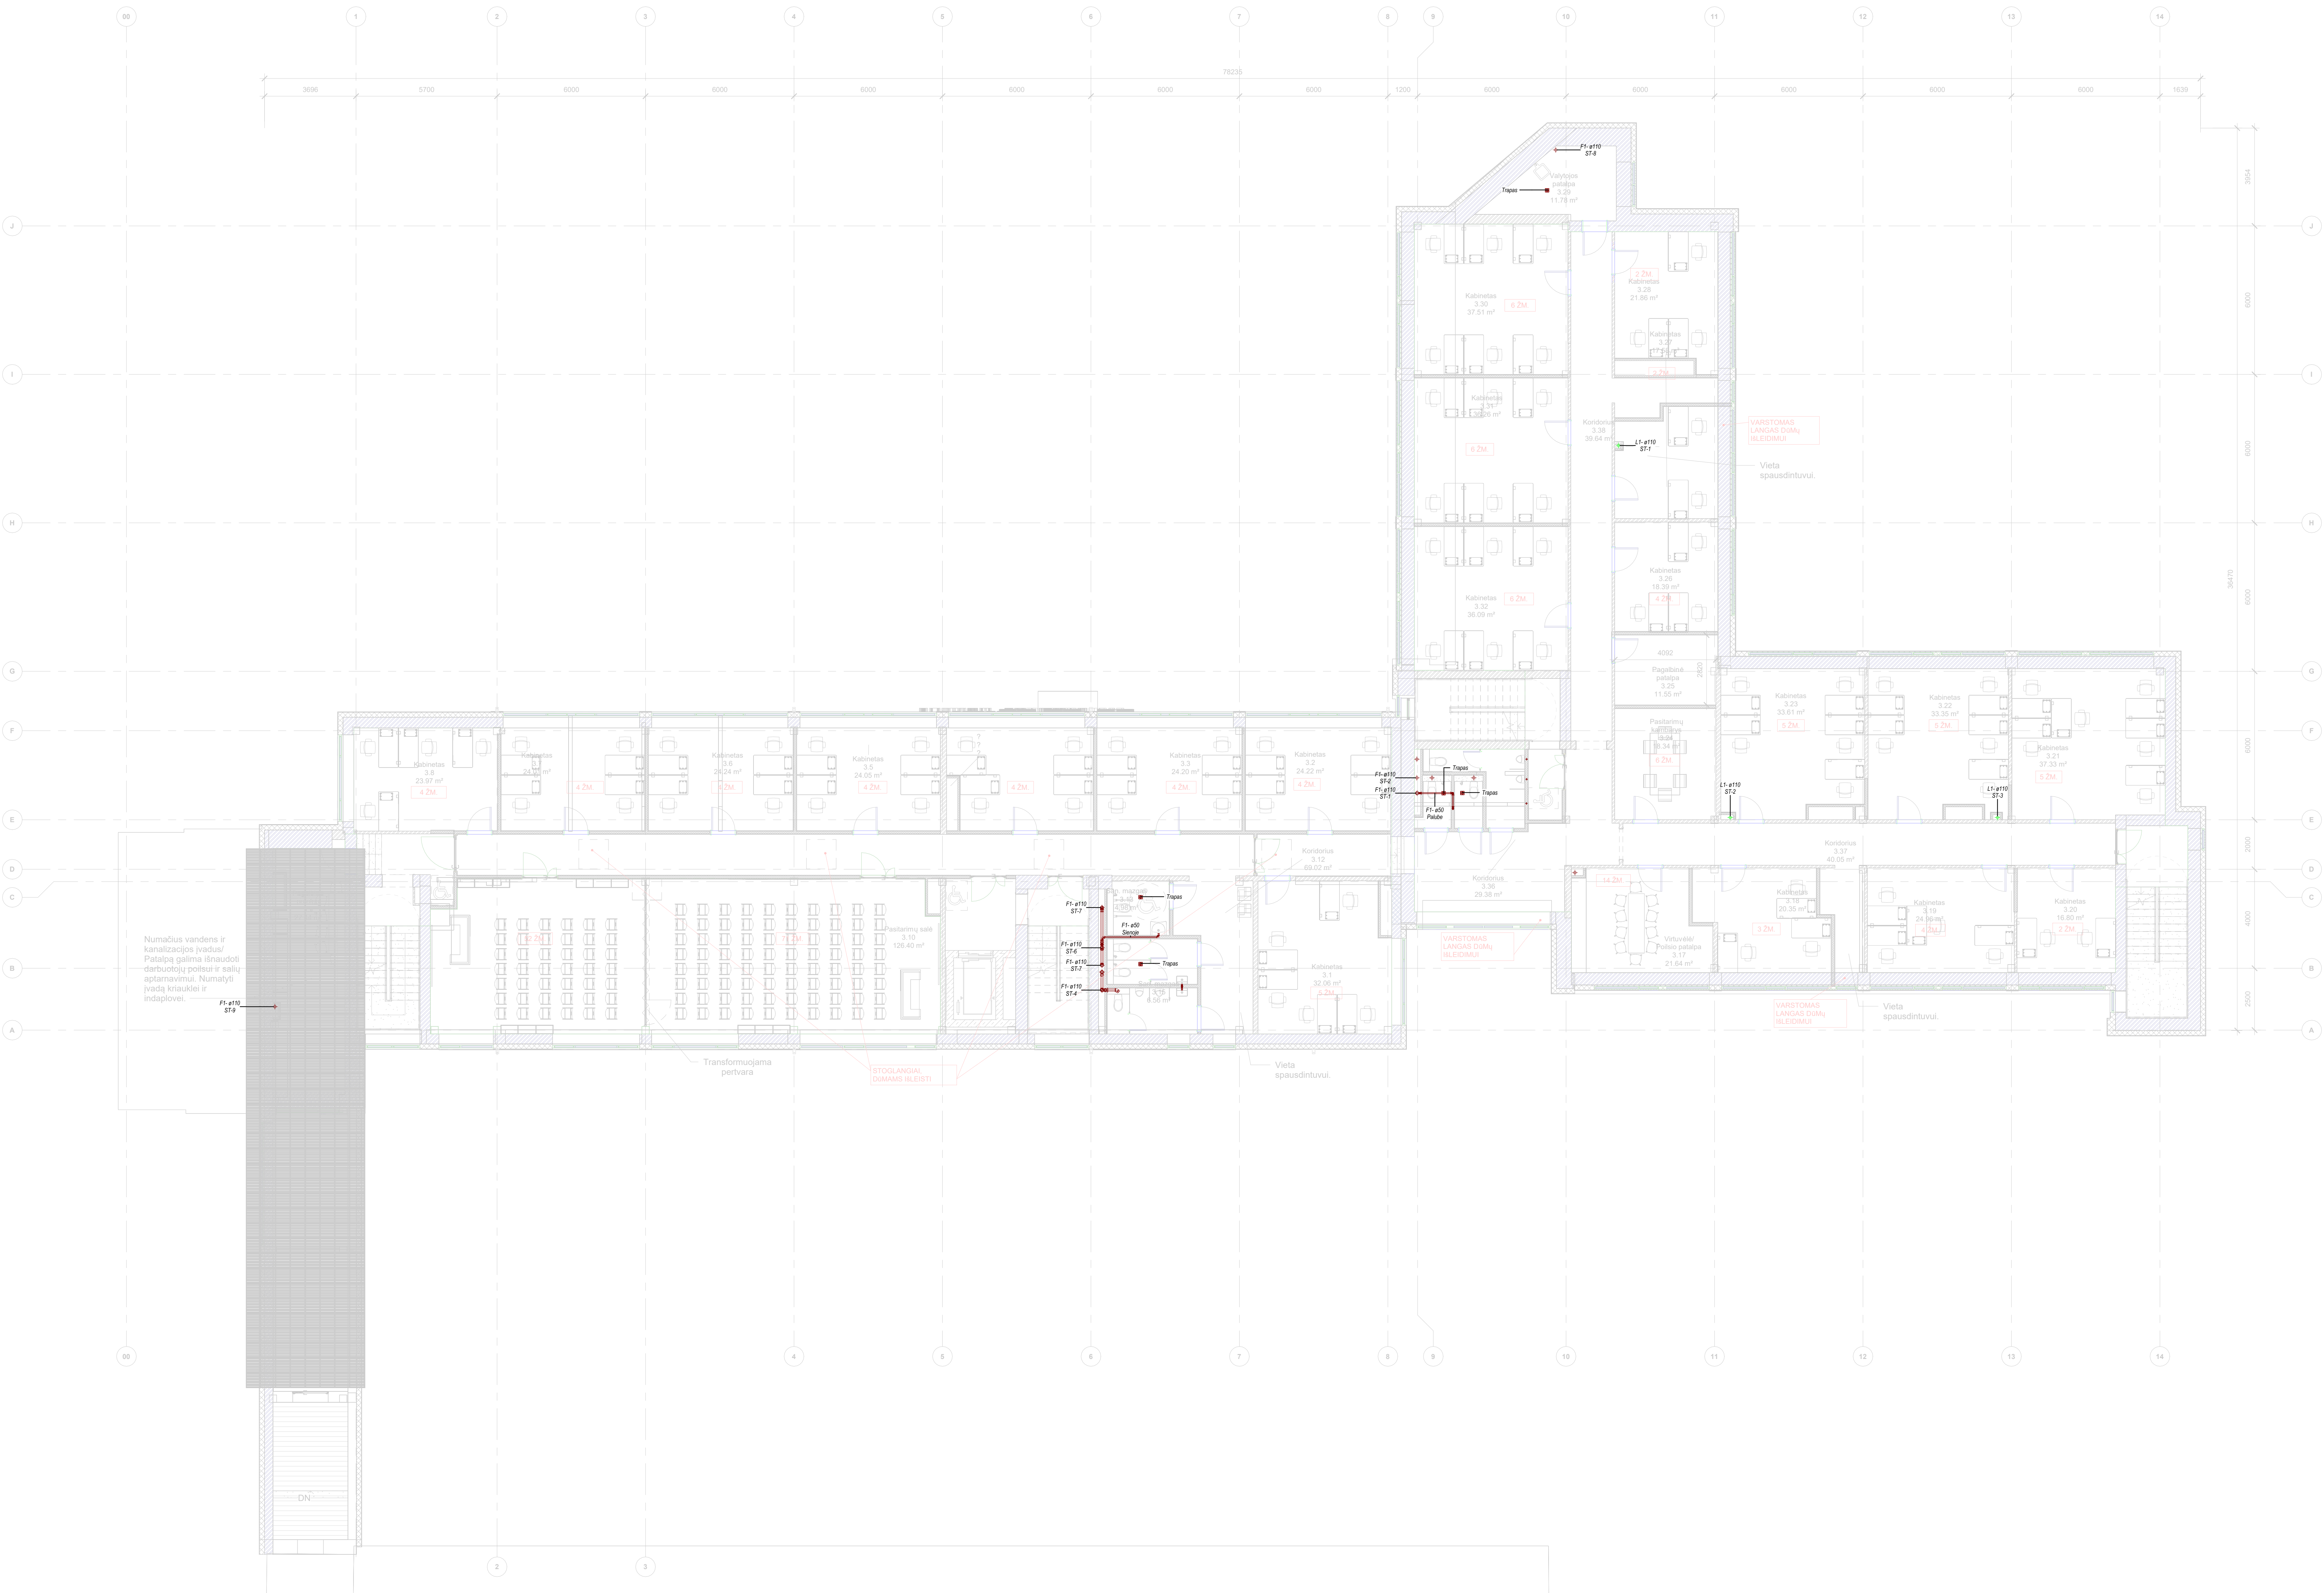

- Sutartiniai žymėjimai
- Darbuotojų patalpos
 - Kabinetas
 - Koridoras
 - Pasitarimų kambarys
 - Sanitariniai mazgai
 - Tekninės patalpos

- SUTARTINIAI ŽYMĖJIMAI
- BUITINIS VANDENTIEKIS
 - PRIEŠGAISINIS VANDENTIEKIS
 - KARŠTAS VANDENTIEKIS
 - OKULIAČINIS VANDENTIEKIS
 - BUITINIS NUOTEKOS
 - TECHNOLGINES NUOTEKOS
 - LIETAUS NUOTEKOS

[illegible]



SUTARTINIAI ŽYMĖJIMAI


- BUITINIS VANDENTIEKIS
- PRIEŠGAISRINIS VANDENTIEKIS
- KARŠTAS VANDENTIEKIS
- CIRKULIACINIS VANDENTIEKIS
- BUITINIS NUOTEKOS
- TECHNOLOGINIS NUOTEKOS
- LIETAUS NUOTEKOS


0		Projektinis plan (Ulyma)	
Laida	Data	Laidos statusas, kelimo prežiūre (jei laikoma)	
		PIRMAS PROJEKTO PLANAVIMAS Administracinio pastato (administracinis pastatas) pastata. Naujas (jei renovavimas) Renavavimas 3. Vilius, atstatymas (modernizavimas) projektas ir didinamas plotas ir statybos sąlygos	
		ATNAUJINAMAS PLANAVIMAS Pirmo aukšto planas su projektavimo vardinio ir kitais	
		ATNAUJINAMAS PLANAVIMAS ATNAUJINAMAS PROJEKTAS	
		ATNAUJINAMAS PLANAVIMAS ATNAUJINAMAS PROJEKTAS	
KALBOS TIPAS LT	STATYTOJAS IR UPAVIAUSIMAS	Ulyma	Ulyma
Ulyma	Turto kaina	25000 PP-VN-805	LAPA

[illegible]

SUTARTINIAI ŽYMEJAMI

- BUITINIS VANDENTIEKIS
- PRIEŠGAISRIŠNIS VANDENTIEKIS
- KARŠTAS VANDENTIEKIS
- CIRKULIACINIS VANDENTIEKIS
- BUITINĖS NUOTEKOS
- TECHNOLGINĖS NUOTEKOS
- LIETAUS NUOTEKOS

 0	Projekcijas pusi (dama)			
Laišta	Data	Laišta statuss, keltiņi pabeigti (ei laikuma)		
		STATISTIKO PĒLĀDZĪBAS Administratīvās pakalpojumus (administratīvās pakalpojumu grupas) parastu, Našos Statistisko Pētījumu, Informācijas, Izmēģinājumu projekta (izstrādājumu) izstrādā, atbalsta statusa projekta		
PV PDV Inz.		DOCUMENTS PĒLĀDZĪBAS Tirdzniecības plānus un projektus pārskatītiem vārdiem izstrādāt izstrādāt		
KALPOS TIRDZ.	STATISTIKO PĒLĀDZĪBAS PV Turība katru	DOCUMENTS PĒLĀDZĪBAS 25002, PV-VAN-B07		
		LAPAS	LAPAS	

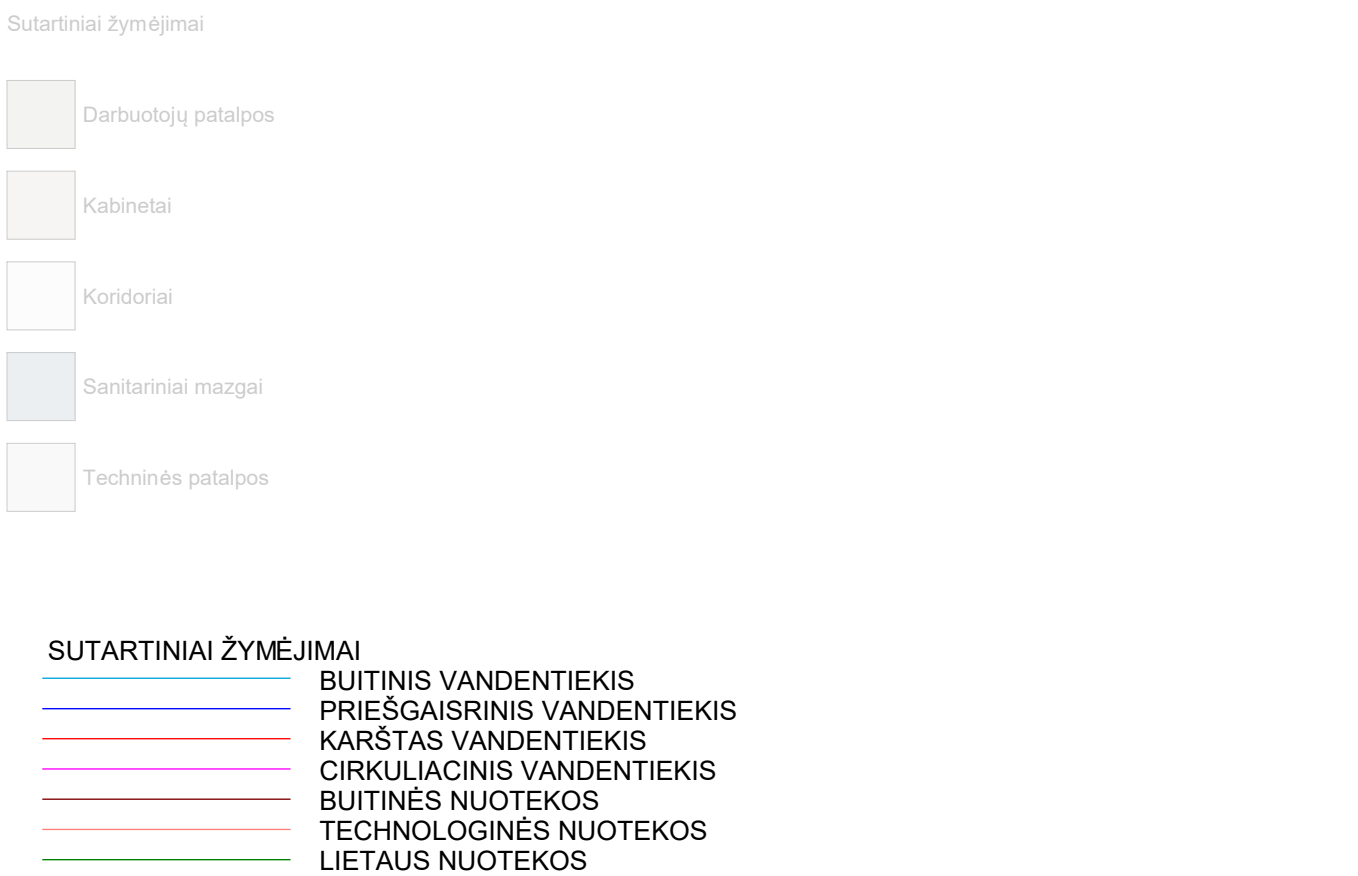[illegible]

PROJEKTO SĄNAUDŲ KIEKIŲ ŽINIARAŠTIS

Nr.	Pavadinimas ir techninės charakteristikos	Žymuo TS	Mato vnt.	Kiekis	Pastabos
V1, T3, T4 TINKLAS					
1.	PE100 PN10 D63 vandentiekio vamzdis su fasoninėmis dalimis		m	10,0	įvadas VAM patalpoje
2.	Daugiasluoksnis vandentiekio presuojamas vamzdis PE-Xc/Al/PE su fasoninėmis dalimis, tvirtinimu ir kitomis lydinčiomis medžiagomis				
3.	d16x2.00		m	98	
4.	d20x2.25		m	188	
5.	d25x2.50		m	67	
6.	d32x3.50		m	36	
7.	D40x4.00		m	5	
8.	9 mm storio izoliacija nuo rasojimo daugiasluoksniams vamzdžiams				
9.	d16x2.00		m	8	
10.	d20x2.25		m	124	
11.	d25x2.50		m	12	
12.	d32x3.50		m	36	
13.	D40x4.00		m	5	
14.	Šiluminė kevalinė izoliacija su aliuminio folija $\delta = 40$ mm nuo šilumos nuostolių daugiasluoksniams vamzdžiams				
15.	d16x2.00		m	90	
16.	d20x2.25		m	64	
17.	d25x2.50		m	55	
18.	Fasoninės dalys 10 proc bendro vamzdinių ilgio		kompl	1	
19.	Automatinis nuorintojas su atjungimo armatūra d15mm		kompl	1	
20.	Uždaramieji rutuliniai ventiliai		kompl	1	
21.	Sistemos hidraulinis išbandymas		vnt.	1	
22.	Termobalansins vožtuvas, nustatymas 35-60°C, PN 10 MTCV		kompl	1	
V2 TINKLAS					
23.	Plieniniai virinami juodi DN50 gaisrinio V2 vandentiekio vamzdžiai su fasoninėmis dalimis, laikikliai su gumos tarpine juoda plieno vamzdžiams ir tvirtinimas prie konstrukcijų		m	560,0	

0	2025-08	Statybai				
Laida	Išleidimo data	Laidos statusas. Keitimo priežastis (jei taikoma)				
KVAL. PATV. DOK. NR.	aplan Jm. k.: 302638855 Ulonų g. 2, Vilnius +370 609 79 272 info@aplan.lt		STATINIO PROJEKTO PAVADINIMAS Administracinės paskirties (administracinių paskirties grupės) pastato, Naujoji Riovonių g. 3, Vilnius, atnaujinimo (modernizavimo) projektas ir inžinerinių tinklų ir statinių statybos projektas			
	SPV			STATINIO NR. IR PAVADINIMAS, DOKUMENTO PAVADINIMAS	LAIDA	
	SPDV				0	
	Inž.					
KALBOS TRUMP. LT	STATYTOJAS IR (ARBA) UŽSAKOVAS VĮ Turto bankas			DOKUMENTO ŽYMUO 25032-PP-VN.SŽ	LAPAS	LAPŲ
					1	3

aplan





24.	Gaisrinio čiaupo komplektas: spintelė, pusiau standžios žarnos ritė (žarnos skersmuo turi būti ne didesnis kaip 33 mm; vientisa ir ne ilgesnė kaip 30 m; purškiamas vandens srautas Q turi būti ne mažesnis kaip 80 l/min.; uždorio purkšto skersmuo turi būti ne mažesnis kaip 9 mm		kompl	21	
25.	Sistemos bandymas		kompl	1	
26.	Sistemos montavimas		kompl	1	
27.	Sistemos dezinfekavimas		kompl	1	
28.	Montavimo medžiagos, elektrodai.		kompl	1	
29.	Paleidimo, derinimo darbai		kompl	1	
30.	Sistemos ženklavimas, šviesinis „Gesinde stotis“ ženklas		kompl	1	
F1 TINKLAS					
31.	Mažatriukšmiai PP nuotekų vamzdžiai, ir jų montavimas, komplekte su fasoninėmis dalimis ir tvirtinimo detalėmis (su garso izoliacija), angų sandarinimu				
32.	DN50		m	87	
33.	DN110		m	271	
34.	Mažatriukšmių PP nuotekų vamzdžių fasoninės dalys DN 50-110		kompl	1	
35.	Klozetų pajungimo alkūnė Ø 110		kompl	1	
36.	Fasoninės dalys 25 proc bendro vamzdynų ilgio		kompl	1	
37.	Mažatriukšmė PP revizija DN110 stovė su liukeliu aptarnavimui		kompl	1	
38.	Mažatriukšmė PP revizija DN50 stovė su liukeliu aptarnavimui		kompl	1	
39.	Trapas su nerūdijančio plieno grotelėmis (K3 klasė) atbuliniu vožtuvu, sauso tipo, DN110		vnt.	1	<i>Mėginių sandėlis</i>
40.	Trapas su nerūdijančio plieno grotelėmis (K3 klasė) atbuliniu vožtuvu, DN110		vnt.	21	<i>1 aukštas</i>
41.	Trapas su nerūdijančio plieno grotelėmis (K3 klasė) DN110		vnt.	11	<i>2, 3, 4 aukštai</i>
42.	Stovo alsuoklis su kaminėliu DN110, jo montavimas komplekte su sandarinimo per stogą mova ir apšiltinimu		vnt.	8	
43.	Išvadų hermetizavimas		kompl	1	
44.	Vamzdynų plovimas		kompl.	1	
45.	Vamzdyno hidraulinis bandymas		kompl.	1	
KO KONDENSATAS					
46.	PP vamzdžiai su fasoninėmis dalimis ir tvirtinimo detalėmis				
47.	Ø32		m	550,0	
48.	Potinkinis aptarnavimo sifonas Ø32		kompl	10	
49.	Sistemos bandymas		kompl		
50.	Sistemos montavimas		kompl		
51.	Metalo tvirtinimui		kompl		
52.	Angų gręžimas perdangose ir sienose		kompl		
53.	Angų priešgaisrinis sandarinimas movomis		kompl		
L1 TINKLAS					
54.	PVC slėginiai vidaus nuotekų vamzdžiai PN10 ir jų montavimas, komplekte su fasoninėmis dalimis ir		m	48	

DOKUMENTO ŽYMUO	LAPAS	LAPŲ	LAIDA
25032-PP-VN.AR	2	3	0

	tvirtinimo detalėmis (su garso izoliacija), angų sandarinimu				
55.	PVC „N“ klasės lauko nuotekų vamzdžiai DN110 su fasoninėmis dalimis ir tvirtinimo detalėmis, jų klojimas tranšėjoje/pakloto vamzdžio užpildymas esamu gruntu		kompl.	26	
56.	Elektra šildoma stogo įlaja Ø 110 (Q=10,70 l/s) su lapų gaudykle, užspaudžiamuoju nerūdijančio plieno žiedu hidroizoliacijai, prailginimo velenu, drenažiniu žiedu, paaukštinimu su flanšu ir išleidimu d110		vnt.	3	
57.	Vamzdynų plovimas		kompl.	1	
58.	Vamzdyno hidraulinis bandymas		kompl.	1	
SANITARINIAI PRIETAISAI					
59.	Maišytuvai: praustuvo maišytuvai įskaitant su pajungimo ir montavimo darbus		kompl.	44	
60.	ŽN maišytuvai: praustuvo maišytuvai įskaitant su pajungimo ir montavimo darbus		kompl.	6	
61.	Praustuvas keramikinis su vandens maišytuvais. Komplete su metaliniais chromuotais šalto ir karšto vandens privedimo vamzdeliais, sifonu su išleistuvu, kronšteinais tvirtinimui ir montavimu		kompl.	22	
62.	Praustuvas keramikinis (pritaikytas neįgaliesiems) su vandens maišytuvu. Komplete su metaliniais chromuotais šalto ir karšto vandens privedimo vamzdeliais, sifonu su išleistuvu, kronšteinais tvirtinimui, neįgaliųjų turėklais ir montavimu		kompl.	3	
63.	Keramkiniai pakabinami unitazai komplekte su atjungimo ventiliu, paslėptais tvirtinimais		kompl.	19	
64.	Keramkiniai pakabinami unitazai (pritaikyti neįgaliesiems) komplekte su atjungimo ventiliu, su atlenkiamais ar pasukamais horizontaliais turėklais su alkūnramsčiais, plastikiniu dangčiu, plovimo bakeliu ir montavimu		kompl.	3	
65.	Dušo žarna ir dušo galvutė iš sienos ir jo montavimu		kompl.	4	
66.	Dušo maišytuvai		kompl.	4	
67.	Higieninis dušelis su potinkine maišytuvo dalimi, metalizuota žarnele		kompl.	14	
68.	Ūkinis praustuvas (viduaras) su bakeliu bei maišytuvu komplekte su šalto ir karšto vandens privedimo vamzdeliais, su išleistuvu, kronšteinais tvirtinimui		kompl.	2	
69.	Viduario maišytuvai			4	
70.	Pakabinama nerūdijančio plieno plautuvė su vandens maišytuvu. Komplete su metaliniais chromuotais šalto ir karšto vandens privedimo vamzdeliais, sifonu su išleistuvu, kronšteinais tvirtinimui		kompl.	3	
71.	Įleidžiama nerūdijančio plieno plautuvė su vandens maišytuvu. Komplete su metaliniais chromuotais šalto ir karšto vandens privedimo vamzdeliais, sifonu su išleistuvu, kronšteinais tvirtinimui		kompl.	4	
72.	Plautuvės maišytuvai		kompl.	14	
73.	Keramkiniai pakabinami pisuarai, komplekte su atjungimo ventiliu, integruotu sensoriniu nuleidimo mechanizmu, potinkiniu rėmu		kompl.	6	

DOKUMENTO ŽYMUO	LAPAS	LAPŲ	LAIDA
25032-PP-VN.AR	3	3	0

ELEKTROS SISTEMOS IR APSAUGOS NUO ŽAIDO SPRENDINIAI

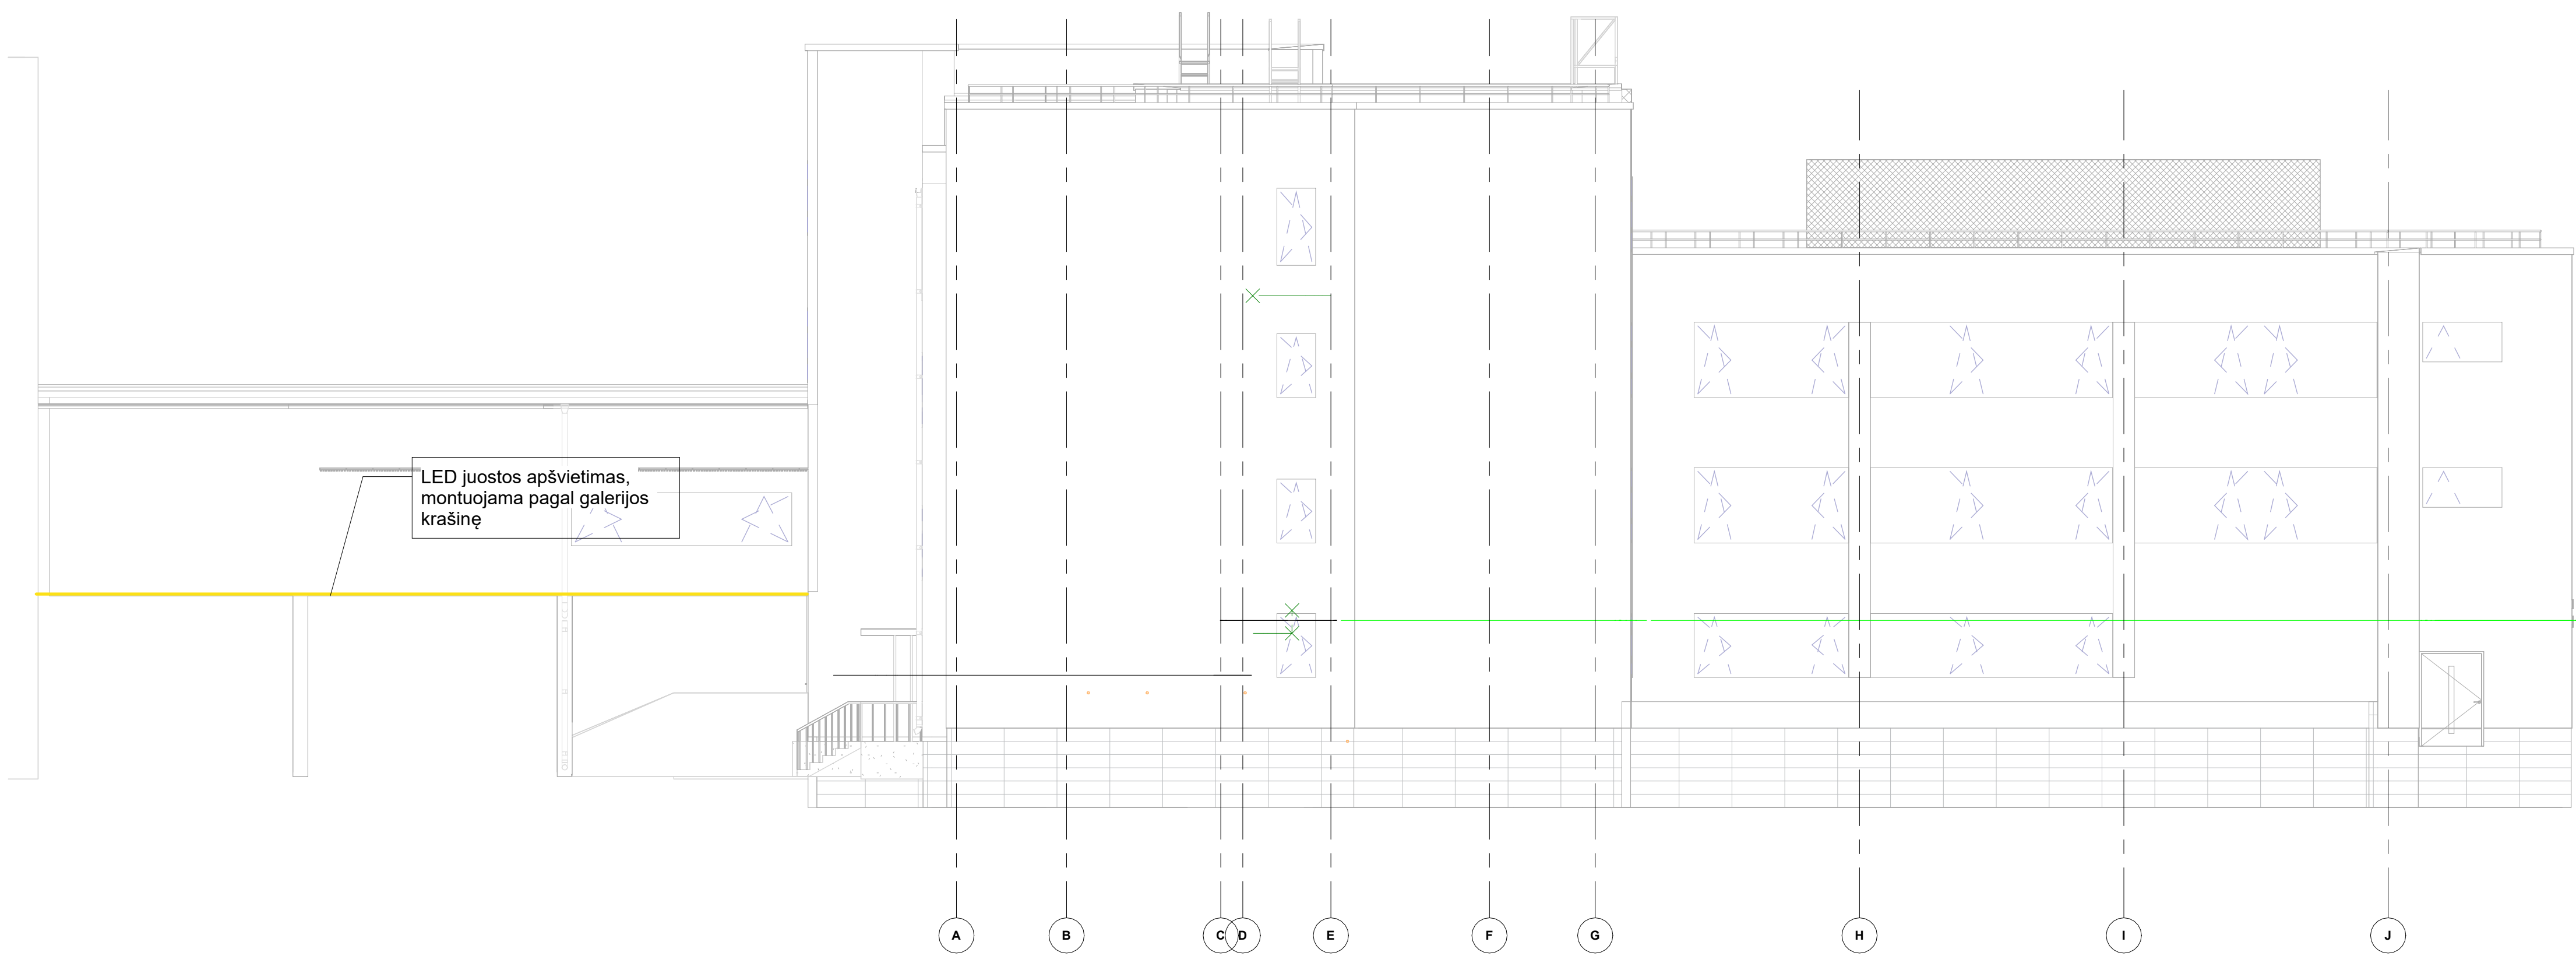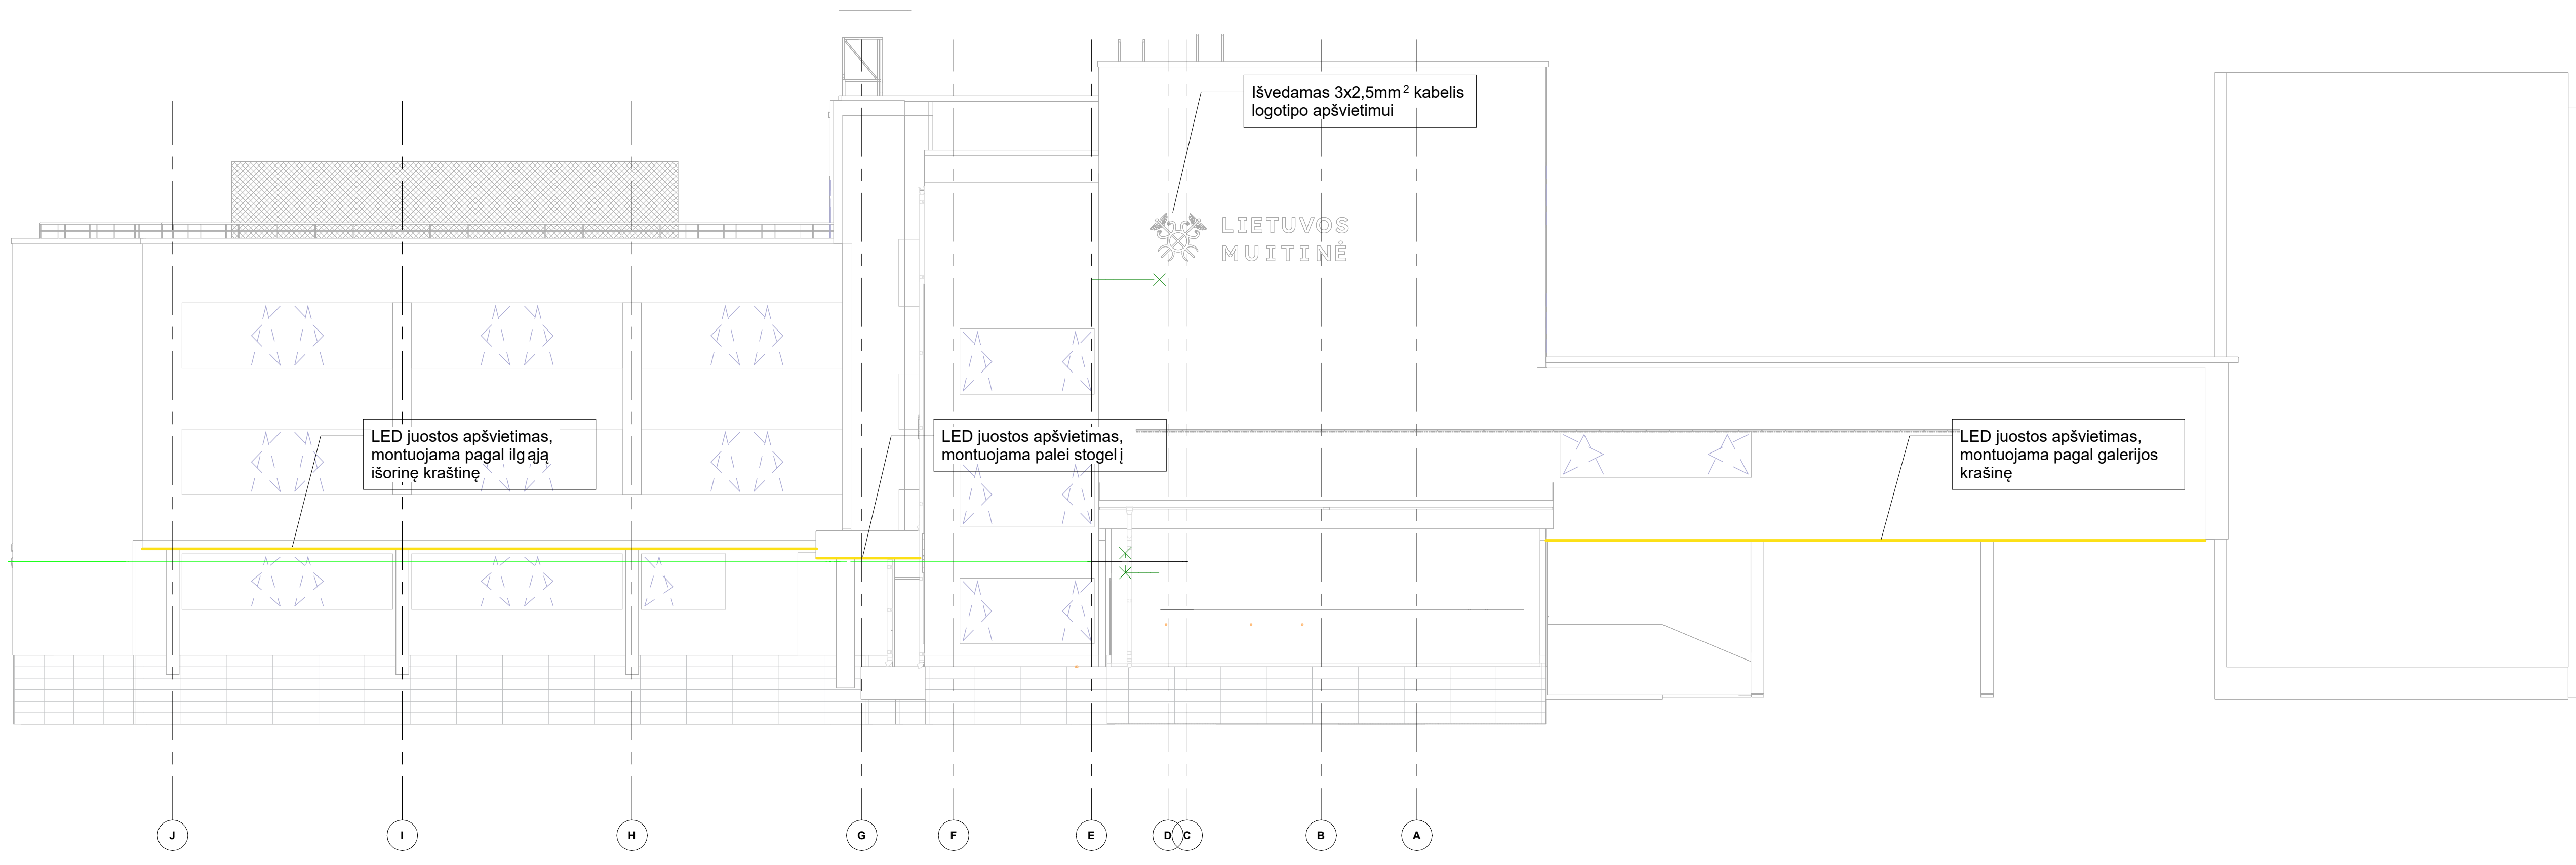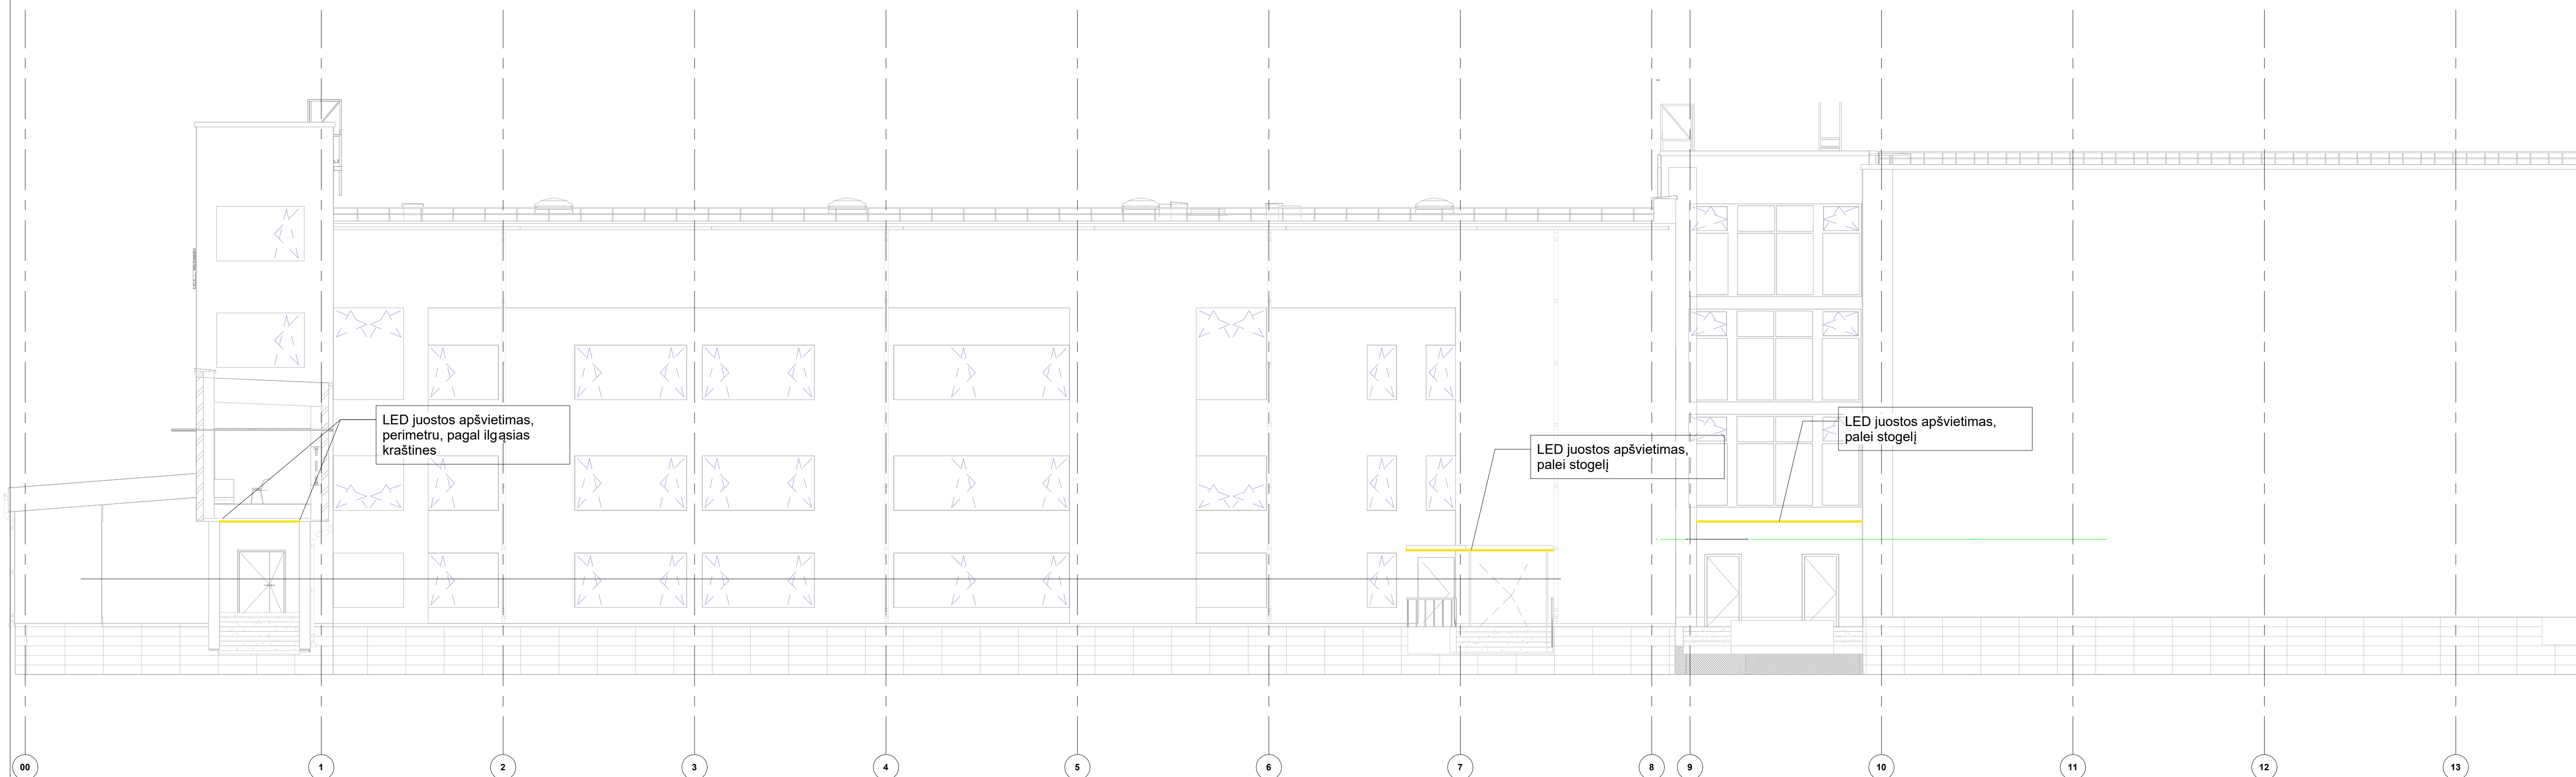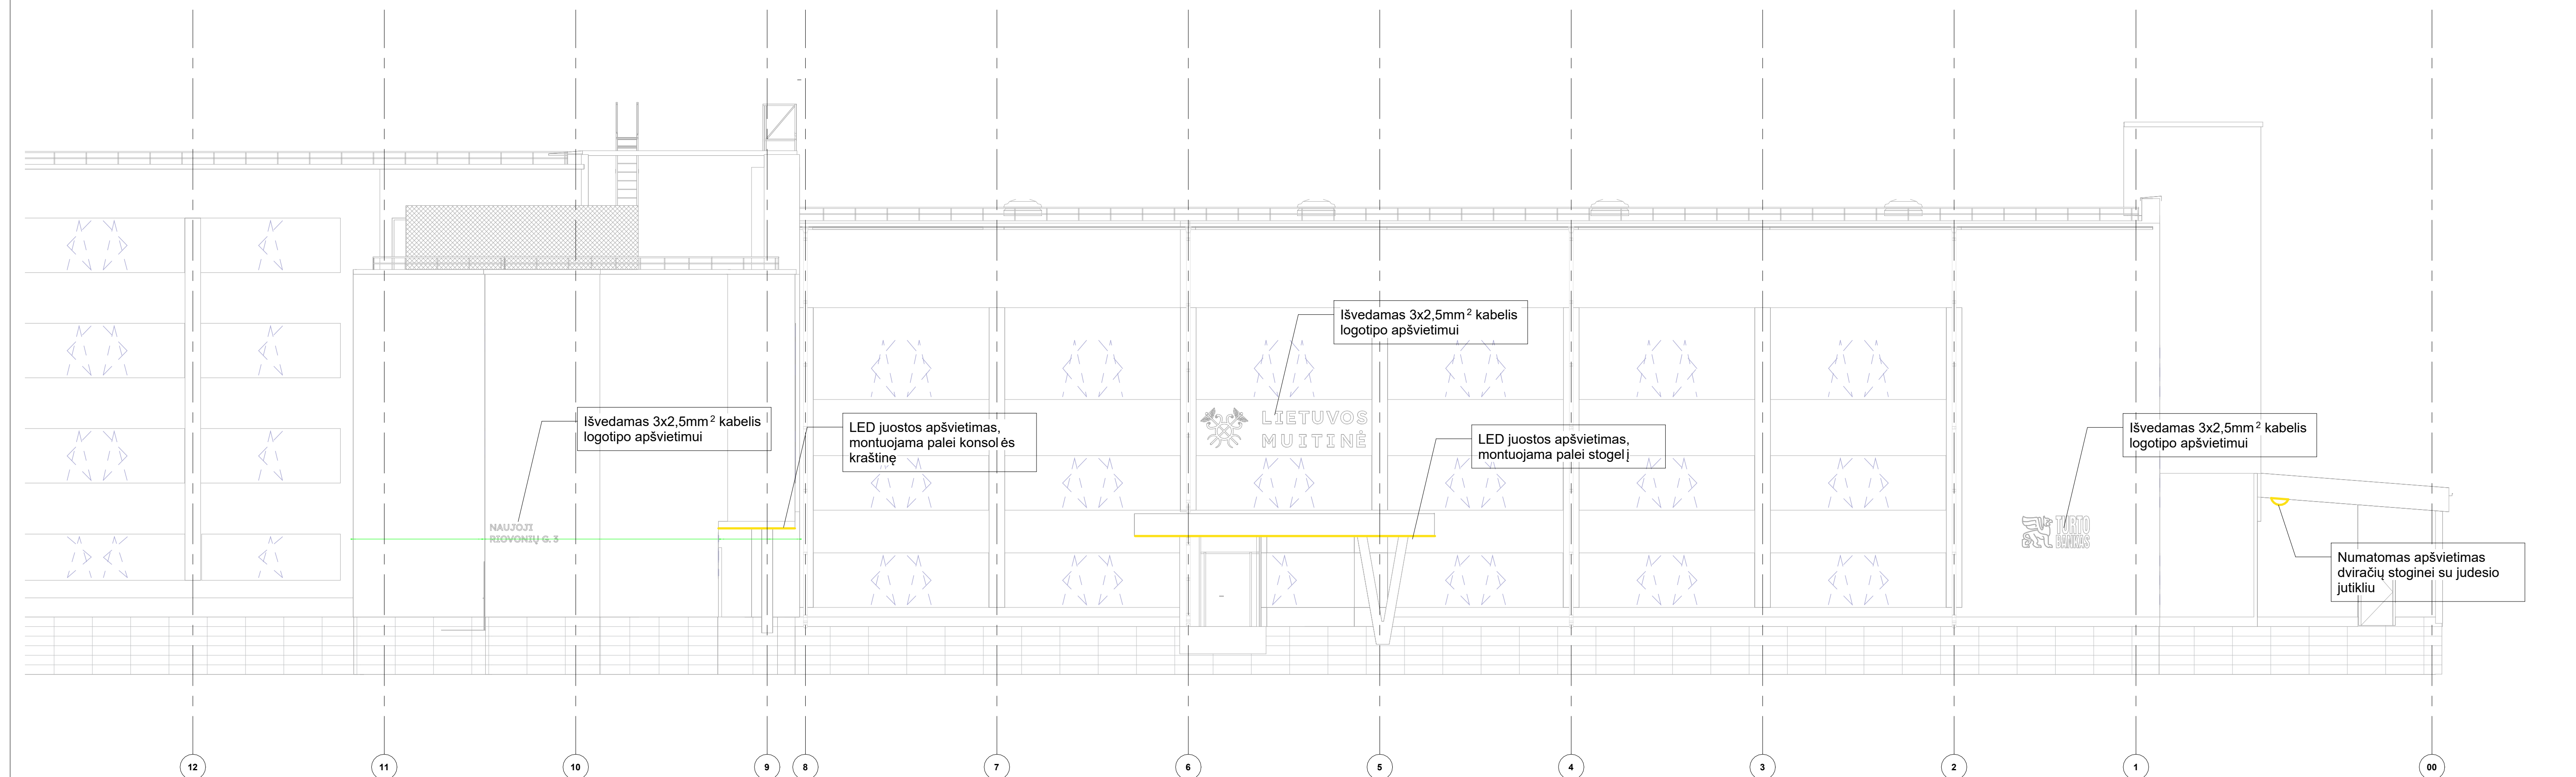

SUTARTINIAI ŽENKLAI

Procesų valdymas ir automatizavimas

LED juosta 48V

0	2025	Projektiniai pasiūlymai
Laida	(Išleidimo data)	Laidos statusas. Keitimo priežastis (jei taikoma)
KVAL. PAT. ČOK. NR.	aplan	Įstatymo Nr. 1402/2015 Ukmergės raj. sav. taryba 2015 m. spalio 29 d. sprendimas Nr. 1402/2015 Dėl patalpos paskirties keitimo
PV	POV	POVA
STATYTOJAS IR (ARBA) UŽSAKOVAS	VĮ "Turto valdymas"	STATINIO NR. PAVADINIMAS, DOKUMENTO PAVADINIMAS
KALBOS TRUMP.	LT	STATINIO NR. PAVADINIMAS, DOKUMENTO PAVADINIMAS
FAKTO PLANAS SU APŠVIETIMO TINKLAIS	1:100	LAPAS LAPŲ
25032-PP-E-B-12	1	1

Nr.	PAVADINIMAS	NUORODA Į TS	MATO VNT.	KIEKIS	PASTABOS
1.1.	El. skydai				
1.1.1.	Įvadinis skydas ĮPS-1		vnt.	1	
1.1.2.	Paskirstymo skydas AAS-0.1, virštinkinis		vnt.	1	
1.1.3.	Paskirstymo skydas JAS-1.1, virštinkinis		vnt.	1	
1.1.4.	Paskirstymo skydas JAS-1.2, virštinkinis		vnt.	1	
1.1.5.	Paskirstymo skydas JAS-2.1, potinkinis		vnt.	1	
1.1.6.	Paskirstymo skydas JAS-2.2, potinkinis		vnt.	1	
1.1.7.	Paskirstymo skydas JAS-3.1, potinkinis		vnt.	1	
1.1.8.	Paskirstymo skydas JAS-3.2, potinkinis		vnt.	1	
1.1.9.	Paskirstymo skydas JAS-4.1, potinkinis		vnt.	1	
1.1.10.	Paskirstymo skydas JAS-4.2, potinkinis		vnt.	1	
1.1.11.	Paskirstymo skydas JS-ŠVOK-1.1, potinkinis		vnt.	1	
1.1.12.	Paskirstymo skydas JS-ŠP-1.1, potinkinis		vnt.	1	
1.1.13.	Paskirstymo skydas JS-ŠVOK-4.1, potinkinis		vnt.	1	
1.2.	Kabeliai				
1.2.1.	Kabelis Cu 5x95 mm ² , Cca		m	150	
1.2.2.	Kabelis Cu 5x50 mm ² , Cca		m	600	
1.2.3.	Kabelis Cu 5x25 mm ² , Cca		m	750	
1.2.4.	Kabelis Cu 5x4 mm ² , Cca		m	500	
1.2.5.	Kabelis Cu 5x2,5 mm ² , Cca		m	650	
1.2.6.	Kabelis Cu 3x2,5 mm ² , Cca		m	15000	
1.2.7.	Kabelis Cu 3x1,5 mm ² , Cca		m	7500	
1.2.8.	Kabelis Cu 3x1,5 mm ² , E60		m	2000	
1.2.9.	Kabelis žaliai-geltonas Cu 1x6mm ²		m	200	
1.3.	0,4kV galinės movos				
0	2025	Projektiniai pasiūlymai			
Laida	Išleidimo data	Laidos statusas. Keitimo priežastis (jei taikoma)			
KVAL. PATV. DOK. NR	 Įm.k.: 302638855 Ulonų g. 2, Vilnius Telefonas: +37060979272 El.paštas: info@aplan.lt		STATINIO PROJEKTO PAVADINIMAS Administracinės paskirties (administracinių paskirties grupės) pastato, Naujoji Riovonių g. 3, Vilnius, atnaujinimo (modernizavimo) projektas ir inžinerinių tinklų ir statinių statybos projektas		
	PV		DOKUMENTO PAVADINIMAS: Sąnaudų žiniaraštis		
	PDV				
	PDVA				
KALBOS TRUMP.	STATYTOJAS IR (ARBA) UŽSAKOVAS		DOKUMENTO ŽYMUO		
LT	 VĮ "Turto bankas" Kęstučio g. 45, LT-08124 Vilnius www.turtas.lt		25032-PP-E.SŽ		
			LAPAS	LAPŲ	
			1	5	

1.3.1.	0,4kV galinė mova 5x25mm ² kabeliui		vnt.	12	
1.3.2.	0,4kV galinė mova 5x50mm ² kabeliui		vnt.	12	
1.3.3.	0,4kV galinė mova 5x90mm ² kabeliui		vnt.	12	
1.4.	Apšvietimas				
1.4.1.	Išilginis šviestuvus 53W		vnt.	67	
1.4.2.	Apvalus šviestuvus 51.9W		vnt.	27	
1.4.3.	Taškinis šviestuvus 18W		vnt.	256	
1.4.4.	Kvadratinis šviestuvus 23,3W		vnt.	395	
1.4.5.	Apvalus šviestuvus 17W		vnt.	31	
1.4.6.	Linijinis šviestuvus 39W		vnt.	28	
1.4.7.	Linijinis šviestuvus 60W		vnt.	7	
1.4.8.	Išilginis šviestuvus 30W		vnt.	7	
1.4.9.	Antivandalinis šviestuvus 53W		vnt.	3	
1.4.10.	Virštinkinis kvadratinis šviestuvus		vnt.	45	
1.4.11.	LED juosta, komplekte montavimo profilis		m	100	
1.4.12.	Avarinis LED paviršinis šviestuvus, 3W, IP20		vnt.	58	
1.4.13.	Evakuacinis LED šviestuvus, 3W, IP65		vnt.	19	
1.5.	Instaliaciniai gaminiai				
1.5.1.	Jungiklis 1 klavišo, potinkinis, IP20		vnt.	3	
1.5.2.	Jungiklis 2 klavišų, potinkinis, IP20		vnt.	80	
1.5.3.	Dimeriuojamas jungiklis, potinkinis, IP20		vnt.	2	
1.5.4.	Judesio daviklis įleidžiamas, IP20, 15m veikimo spinduliu		vnt.	122	
1.5.5.	Grindinė dėžutė 12 vietų		vnt.	2	
1.5.6.	Stalinė dėžutė kištukiniams lizdams		vnt.	5	
1.5.7.	Kištukinis lizdas, potinkinis, IP20, 230V		vnt.	1457	
1.5.8.	Kištukinis lizdas, potinkinis, IP44, 230V		vnt.	23	
1.5.9.	Kištukinis lizdas, virštinkinis, IP44, 230V		vnt.	2	
1.5.10.	Kištukinis lizdas, virštinkinis, IP65, 16A, 400V		vnt.	1	
1.5.11.	Termostatas		vnt.	3	
1.5.12.	Transformatorius 230V/48V 200W		vnt.	7	
1.6.	Tvirtinimo konstrukcijos, vamzdžiai				
1.6.1.	Kabelinės kopėčios, 200x60mm		m	50	
1.6.2.	Kabelinės kopėčios, 300x60mm		m	290	
1.6.3.	Kabelinės kopėčios, 400x60mm		m	10	
1.6.4.	Instalacinis PVC vamzdis d40mm lygus		m	1000	
1.6.5.	Gofruotas PVC vamzdis d20mm		m	3000	

DOKUMENTO ŽYMUO: 25032-PP-E.SŽ	LAPAS	LAPŲ	LAIDA
	2	5	0

1.6.6.	Gofruotas PVC vamzdis d16mm		m	7000	
1.7.	Žaibosauga				
1.7.1.	Aktyvinio žaibo priėmiklių stiebas, 6m ilgio		vnt.	1	
1.7.2.	Aktyvinis žaibo priėmiklis		vnt.	1	
1.7.3.	Cinkuota plieninė viela d8mm		m	60	
1.7.4.	Laikikliai vielos tvirtinimui		vnt.	60	
1.7.5.	Vielos sujungimai		vnt.	10	
1.7.6.	Apsauginis vamzdis d20mm		vnt.	120	
1.7.7.	Žaibo impulsų registravimo kortelė		vnt.	1	
1.7.8.	Įžeminimo revizijos dėžė		vnt.	2	
1.8.	Įžeminimas				
1.8.1.	Įžemintuvas 10Ω		vnt.	3	
1.8.2.	Kryžminė jungtis		vnt.	12	
1.8.3.	Cinkuota juosta 25x4		m	120	
1.8.4.	Cinkuota juosta 40x4		m	80	
1.8.5.	Potencialo išlyginimo šyna		vnt.	8	
1.8.6.	Antikorozinė pasta		kg	2	
1.9.	Darbų kiekiai				
1.9.1.	Skydų montavimas		vnt.	13	
1.9.2.	Kabelių klojimas		m	27350	
1.9.3.	Galinių movų montavimas		vnt.	36	
1.9.4.	Šviestuvų montavimas		vnt.	866	
1.9.5.	Avarinių ir evakuacinių šviestuvų montavimas		vnt.	77	
1.9.6.	LED juostos montavimas		m	100	
1.9.7.	Jungiklių montavimas		vnt.	85	
1.9.8.	Judesio daviklių montavimas		vnt.	122	
1.9.9.	Vienfazių kištukinių lizdų montavimas		vnt.	1482	
1.9.10.	Trifazių kištukinių lizdų montavimas		vnt.	1	
1.9.11.	Termostato montavimas		vnt.	3	
1.9.12.	Transformatoriaus montavimas		vnt.	7	
1.9.13.	Grindinės dėžutės montavimas		vnt.	2	
1.9.14.	Kabelinių kopetėlių montavimas		m	350	
1.9.15.	PVC vamzdžių montavimas		m	11000	
1.9.16.	Žaibosaugos įrengimas		kompl.	1	
1.9.17.	Įžeminimo įrengimas		kompl.	1	
1.10.	Lauko darbų medžiagų žiniaraštis				
1.10.1.	Elektromobilių įkrovimo stotelė 2x22kW		vnt.	7	
1.10.2.	Elektromobilių įkrovimo stotelė 22kW		vnt.	3	
1.10.3.	Dyzelinis generatorius su valdymo spinta 200kVA		vnt.	1	

DOKUMENTO ŽYMUO:

25032-PP-E.SŽ

LAPAS

3

LAPŲ

5

LAIDA

0

aplan

1.10.4.	DG b/g pamatas		vnt.	1	
1.10.5.	Ižeminimo medžiagos DG		kompl	1	
1.10.6.	Lauko šviestuvų montuojamas ant atramos		vnt.	7	
1.10.7.	Dvigubas lauko šviestuvų montuojamas ant T formos gembės		vnt.	1	
1.10.8.	Metalinė cinkuota h – 4 m aukščio atrama; su įleidžiamomis drelėmis.		vnt.	7	
1.10.9.	Metalinė cinkuota h – 4 m aukščio, T formos atrama su gembe; su įleidžiamomis drelėmis.		vnt.	1	
1.10.10.	Atramos pamatas 4m atramoms virš žemės paviršiaus.		vnt.	8	
1.10.11.	Apsauginė guma pamatui		vnt.	8	
1.10.12.	LED tipo šviestuvų su 1,2m atrama pėsčiųjų takui apšviesti.		vnt.	5	
1.10.13.	Apsauginis instaliacinis vamzdis HDPE Ø110 mm klojimui atviru būdu.		m	153	
1.10.14.	Apsauginis instaliacinis vamzdis HDPE Ø75 mm klojimui atviru būdu.		m	350	
1.10.15.	Apsauginis instaliacinis vamzdis HDPE Ø50 mm klojimui atviru būdu.		m	273	
1.10.16.	Jėgos kabelis įtampai iki 0,4kV; skirtas kloti žemėje Al 4x300 mm ² .		m	153	
1.10.17.	Galinė mova kabelio skerspjuviui 4x300mm ²		vnt	16	
1.10.18.	Signalinė juosta		m	370	
1.10.19.	Smėlis pakloto įrengimui		m ³	37	
1.10.20.	Papildomos medžiagos		kompl	1	
1.10.21.	Pakeliamas kelio užtvartas su numerių nuskaitymu.		kompl	1	
1.11.	Lauko darbų kiečiai				
1.11.1.	Elektromobilių įkrovimo stotelių montavimas		vnt	10	
1.11.2.	DG pamato įrengimas		kompl	1	
1.11.3.	DG įrengimas		kompl	1	
1.11.4.	DG įžeminimo darbas		kompl	1	
1.11.5.	Šviestuvų pamatų įrengimas		kompl	8	
1.11.6.	Šviestuvo atramų įrengimas		kompl	8	
1.11.7.	Šviestuvų montavimas ant atramų		vnt	8	
1.11.8.	LED šviestuvo pėsčiųjų takui įrengimas		vnt	5	
1.11.9.	Trąsos žymėjimas		taškai	300	
1.11.10.	Tranšėjos kasimas/užkasimas vamzdžio vamzdžio paklojimui mechanizuotu būdu		m	223	
1.11.11.	Tranšėjos kasimas/užkasimas vamzdžio vamzdžio paklojimui rankiniu būdu		m	145	
1.11.12.	Vamzdžio paklojimas tranšėjoje		m	776	


DOKUMENTO ŽYMUO: 25032-PP-E.SŽ	LAPAS	LAPŲ	LAIDA
	4	5	0

aplan

1.11.13.	Kabelio tiesimas vamzdžiuose		m	803	
1.11.14.	Signalinės juostos paklojimas		m	370	
1.11.15.	Grunto išlyginimas vibroplokštėmis		m ²	184	
1.11.16.	Gerbūvio atstatymas 10cm augalinio grunto sluoksniu		m ²	174	
1.11.17.	Trinkelų atstatymas		m ²	10	
1.11.18.	Dokumentacijos rengimas, pažymų išėmimas		kompl	1	
1.11.19.	Kabelio varžos matavimas		kompl	1	
1.11.20.	Pakeliamo kelio užtvaro demontavimas		kompl	1	
1.11.21.	Pakeliamo kelio užtvaro montavimas		kompl	1	

DOKUMENTO ŽYMUO: 25032-PP-E.SŽ	LAPAS	LAPŲ	LAIDA
	5	5	0

1 aukšto ekspozicija		
Number	Name	Area
1.1	Holas	34 m ²
1.3	Patėjęs vaikymo kabinetas	10 m ²
1.32	Vaikų apsaugos kabinetas	21 m ²
1.5	Mot. tualeto	3 m ²
1.10	San. mazgas	5 m ²
1.30	Kabinetas	14 m ²
1.18	Kabinetas	24 m ²
1.15	Pagalbinė patalpa	17 m ²
1.29	Kabinetas	24 m ²
1.21	Kondorius	30 m ²
1.16	Ginklė	3 m ²
1.15	Ginklė	6 m ²
1.18	El. skydas	28 m ²
1.57	Šilumos mazgas	26 m ²
1.40	Intelektingas sandėlis	19 m ²
1.37	Ukio inventoriaus sandėlis	32 m ²
1.36	Kabinetas	15 m ²
1.38	Kompiuterinis įrangos sandėlis	16 m ²
1.14	Gyventojų apsaugos kabinetas	7 m ²
1.2	Kabinetas	28 m ²
1.56	Pagalbinė patalpa	4 m ²
1.6	Viršutinė/ Poliojo patalpa	27 m ²
1.17	Kabinetas	25 m ²
1.43	Unifurminės aprangos išdavimo patalpa	13 m ²
1.47	San. mazgas	3 m ²
1.20	Ekstremalių situacijų salė	23 m ²
1.13	Unifurminės sandėlis	57 m ²
1.42	Unifurminės aprangos sandėlis	71 m ²
1.4	Kabinetas	26 m ²
1.12	Gyventojų apsaugos kabinetas	7 m ²
1.13	Gyventojų apsaugos kabinetas	17 m ²
1.31	Kabinetas	25 m ²
1.33	Gyventojų apsaugos kabinetas	12 m ²
1.39	Mėginių sandėlis	19 m ²
1.41	Unifurminės sandėlis	17 m ²
1.24	Lakiniui salikulymo patalpa	4 m ²
1.22	Daktinių įrodymų saugojimo patalpa	12 m ²
1.17	Mamotų ir vaiko kambarys	5 m ²
1.34	Kondorius	18 m ²
1.25	Lakiniui salikulymo patalpa	4 m ²
1.26	Lakiniui salikulymo patalpa	5 m ²
1.27	Kondorius	2 m ²
1.28	Kondorius	12 m ²
1.11	Kondorius	Not Placed
1.44	Kondorius	7 m ²
1.55	Kondorius	10 m ²
1.54	Kondorius	10 m ²
1.48	Persirengimo patalpos	65 m ²
1.51	Persirengimo patalpos	69 m ²
1.49	Dūšai	6 m ²
1.52	Dūšai	5 m ²
1.50	San. mazgas	2 m ²
1.53	San. mazgas	2 m ²
1.19	Spausdinimo patalpa	2 m ²
1.11	Ufo heli	3 m ²
1.8	Vyr. tualeto	2 m ²

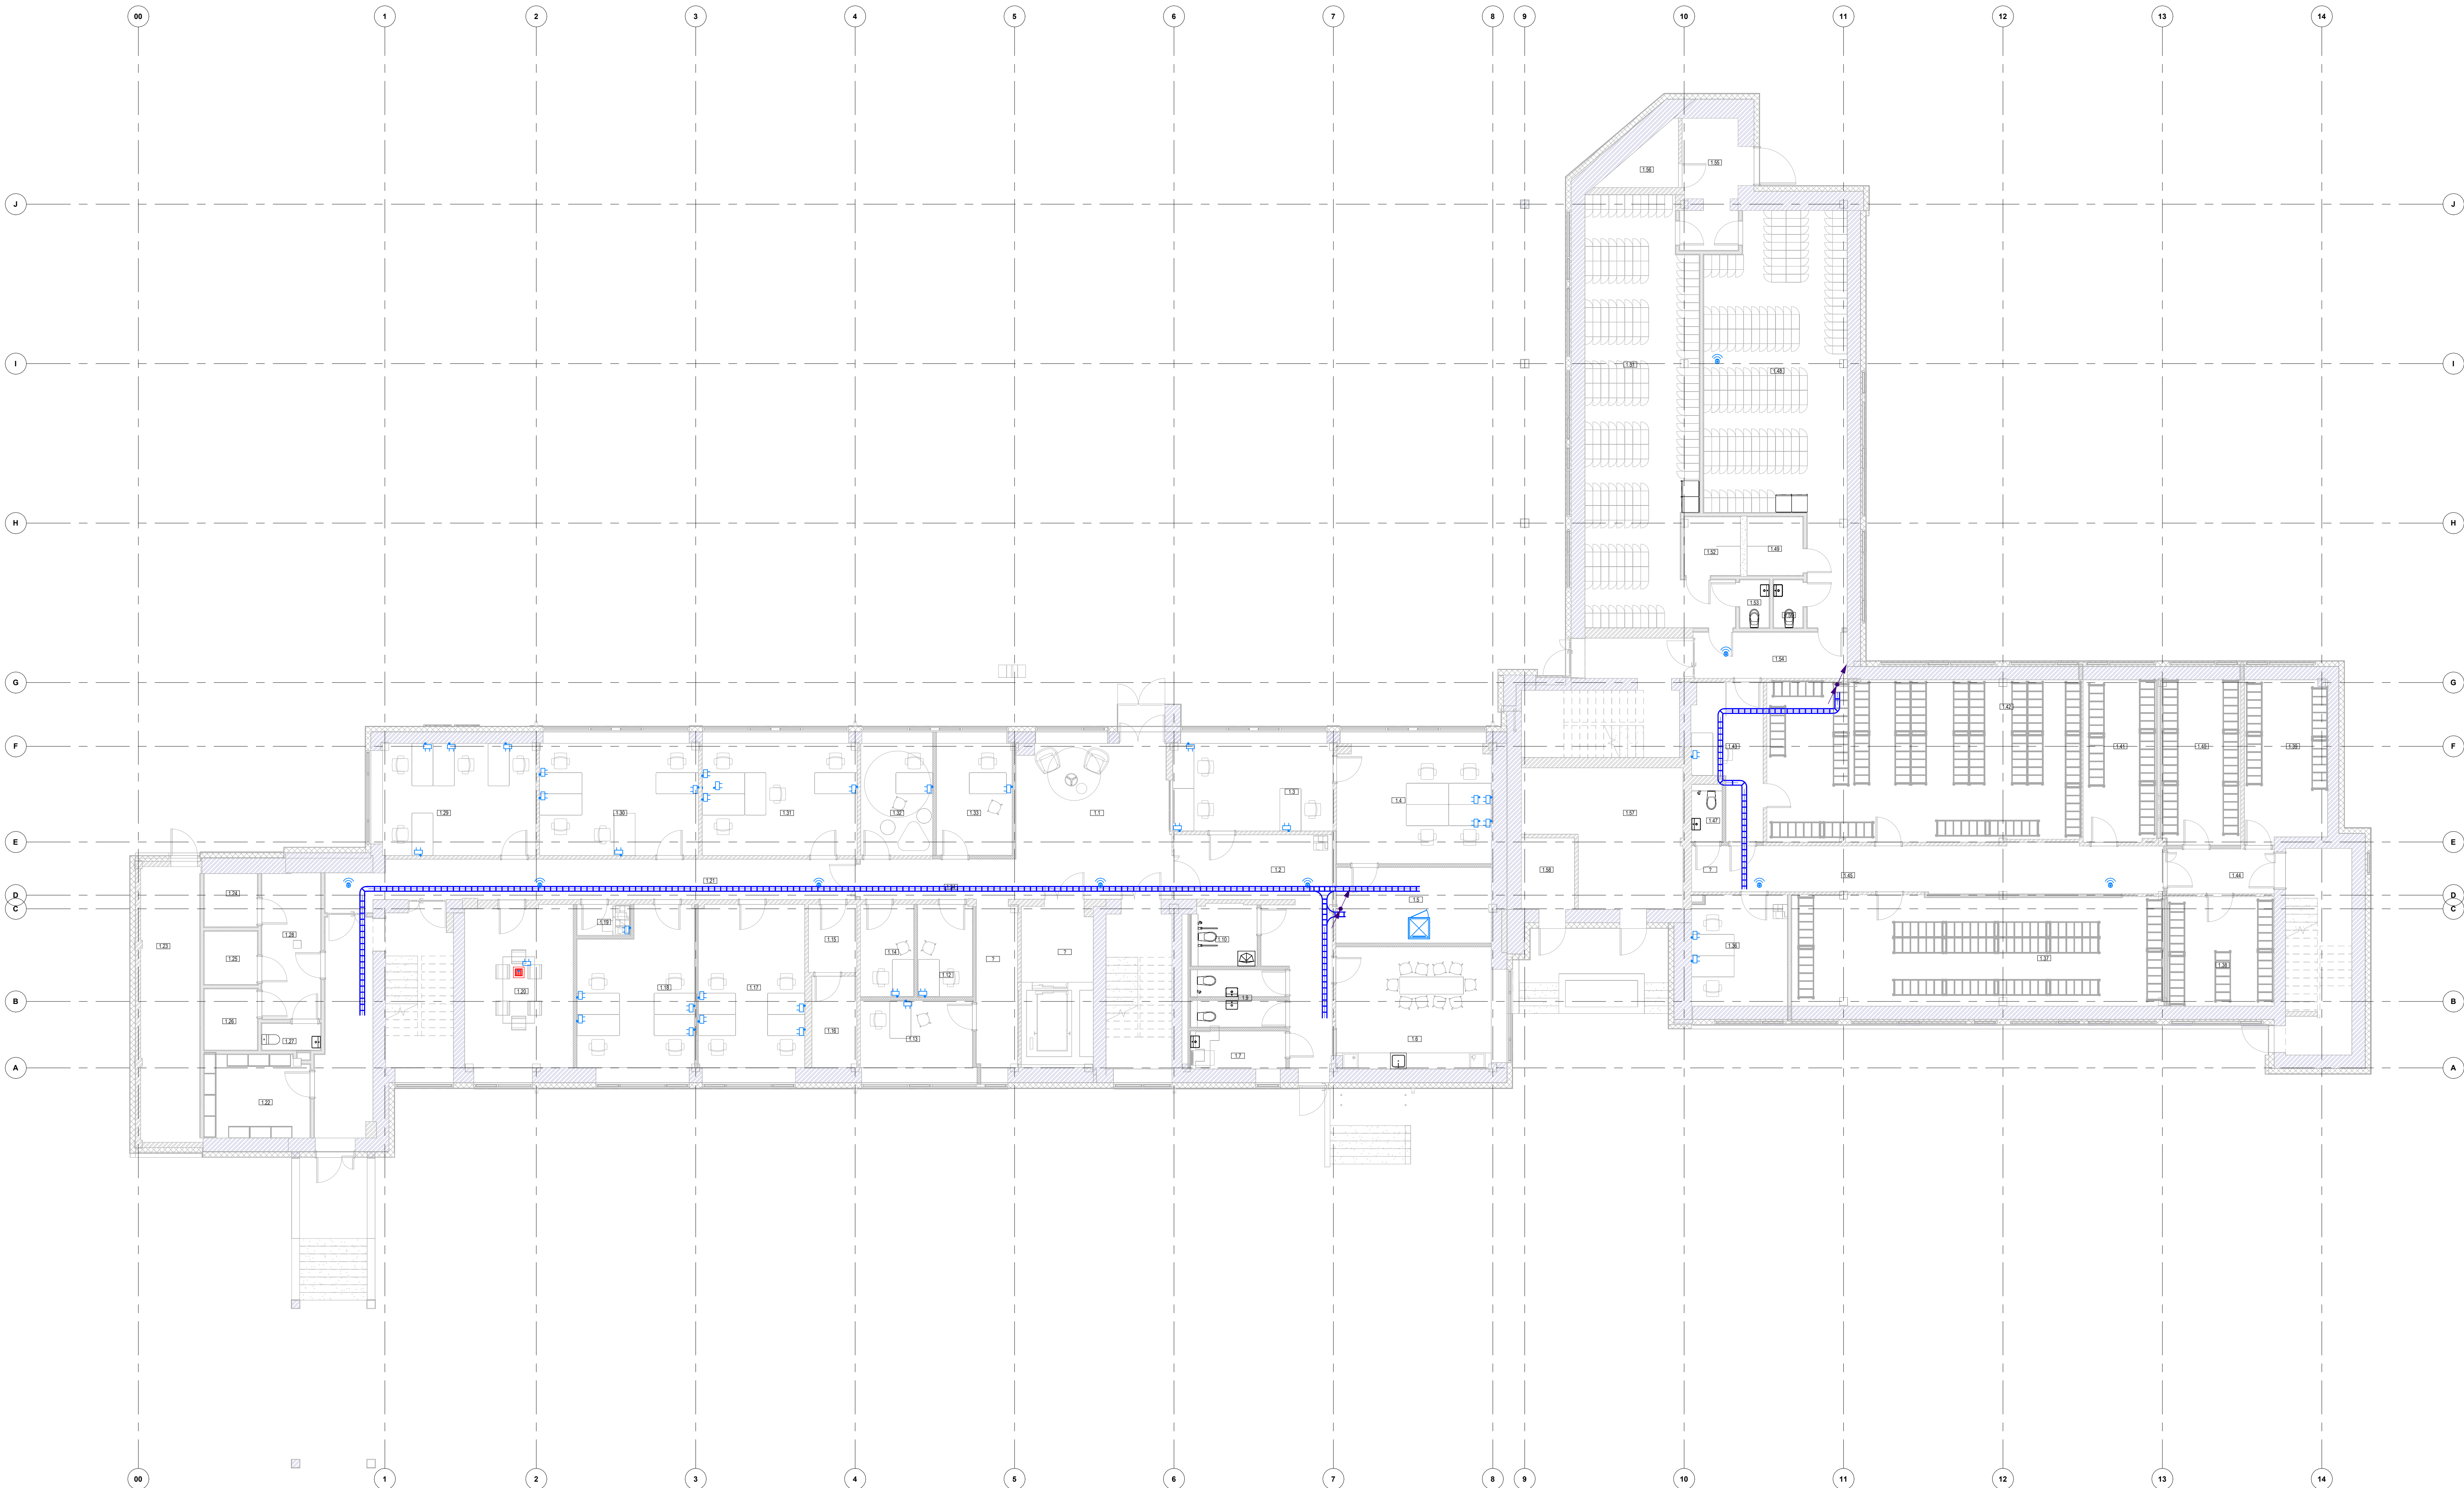

SUTARTINIAI ŽENKLA


ELEKTRONINIAI RYŠIAI

- 1 x RJ45 līdzas
- 2 x RJ45 līdzas
- 1 x RJ45 līdzas - Bevietlai pieiņgāi
- Kūltukiniņ līdzk blokas montuojamas | stalvīstī
- IT Spīnta (RACK)
- HDMI līdzas
- Kabīlēnīs kopēnētīs
- Lubīnīs garsīakabīs

Pastabos:

1. Visi darbai turi būti atlikti laikantis elektroninių ryšių infrastruktūros įrengimo, žymėjimo priežiūros ir EJTb taisyklių;

[illegible]

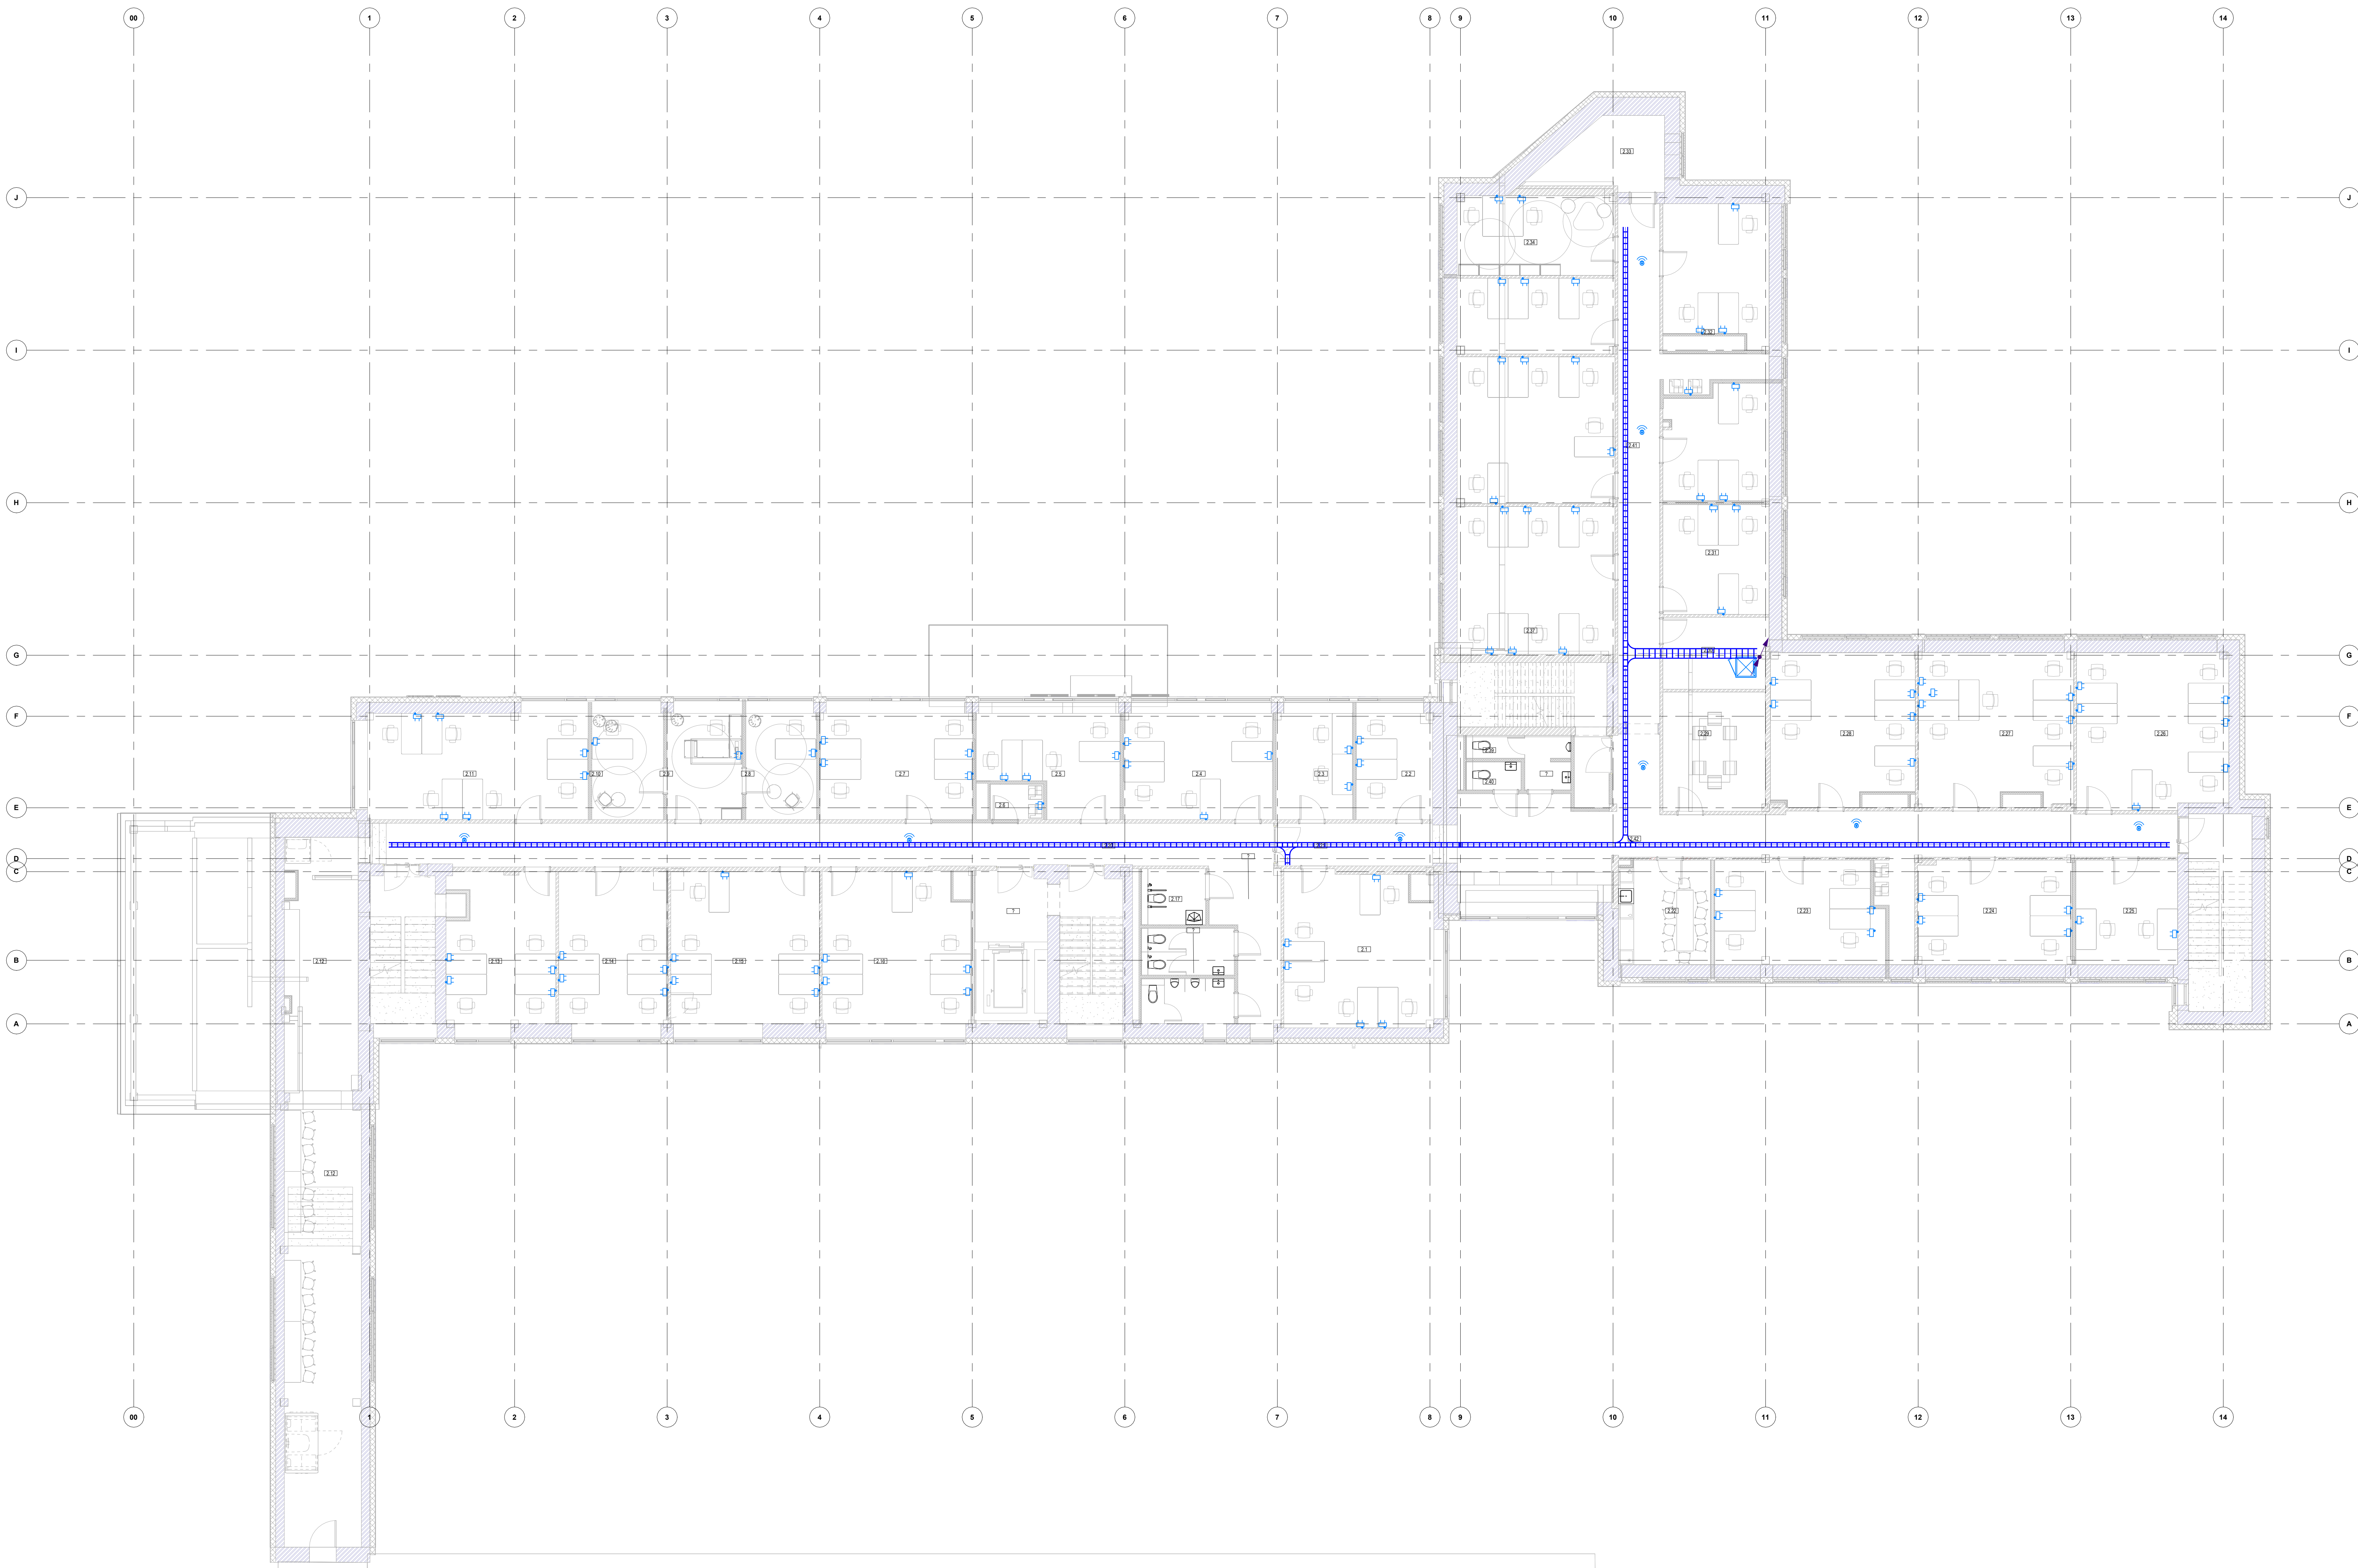

2 aukšto eksplicacija		
Number	Name	Area
2.34	Kabinetas (Tėvų darbo ir vaikų žaidimų)	19 m²
2.35	Kabinetas	18 m²
2.31	Kabinetas	18 m²
2.32	Kabinetas	22 m²
2.28	Kabinetas	33 m²
2.27	Kabinetas	36 m²
2.26	Kabinetas	37 m²
2.25	Kabinetas	16 m²
2.23	Kabinetas	26 m²
2.3	Kabinetas	12 m²
2.9	Raštinė	12 m²
2.11	Kabinetas	36 m²
2.14	Kabinetas	26 m²
2.15	Kabinetas	35 m²
2.16	Kabinetas	34 m²
2.1	Kabinetas	35 m²
2.22	Virtuvėlė/ Poilsio patalpa	15 m²
2.41	Koridorius	39 m²
2.17	San. mazgas	5 m²
2.19	Vyr. tualetas	6 m²
2.12	Poilsio patalpos	30 m²
2.40	Mot. tualetas	2 m²
2.20	Koridorius	72 m²
2.13	Kabinetas	24 m²
2.33	Pagalbinė patalpa	12 m²
2.29	Pasitarimų kambarys	19 m²
2.30	Pagalbinė patalpa	11 m²
2.39	Vyr. tualetas	6 m²
2.8	Direktorius pavaduotoja	12 m²
2.7	Kabinetas	25 m²
2.4	Kabinetas	24 m²
2.10	Direktorius kabinetas	12 m²
2.12	Poilsio patalpos	46 m²
2.5	Kabinetas	19 m²
2.2	Kabinetas	12 m²
2.36	Kabinetas	36 m²
2.37	Kabinetas	36 m²
2.42	Koridorius	76 m²
2.6	Spausdinimo patalpa	3 m²
2.24	Kabinetas	25 m²
2.21	Koridorius	10 m²
2.38	Kabinetas	18 m²
2.18	Mot. tualetas	3 m²

SUTARTINIAI ŽENKLAI

ELEKTRONINIAI RYŠIAI

- 1 x RJ45 lizdas
- 2 x RJ45 lizdas
- 1 x RJ45 lizdas - Bevielis prietaisai
- Kilbūklinių lizdų blokas montuojamas į stovą
- IT Spinta (RACK)
- HDMI lizdas
- Kabelinės kopetės
- Lubinis garsokalbės

Pastabos:

- Vis darbai turi būti atlikti laikantis elektroninių ryšių infrastruktūros įrengimo, montavimo ir eksploatacijos taisyklių.
- Sienose, kompiuteriniai lizdai montuojami 0,3m aukštyje, jeigu nėra nurodyta kitaip.
- Vis darbai, kurie gali būti pagaminti laikant būtinas instaliavimo darbu užbaigus ir įrengiant elektroninę infrastruktūrą, turi būti grąžinami atlikti, nepriklausomai nuo to, ar jie yra parodyti brėžiniuose ir/ar apibūdinti šame dokumente ar ne.

0	2025	Projektiniai pasiūlymai
Laida	Laidos statusas. Keitimo priežastis (jei taikoma)	
KVAL. PAŲ. DOK. NR.	aplan	
LT	STATYTOJAS IR (ARBA) UŽSAKOVAS	STATINIO PROJEKTO PAVADINIMAS
LT	STATYTOJAS IR (ARBA) UŽSAKOVAS	Administracinės pastatų (administracinių pastatų grupės) pastato, Naugijai Rionovų g. 3, Vilnius, atnaujinimo (modernizavimo) projektas ir inžinerinių tinklų ir statinių statybos projektas
LT	STATYTOJAS IR (ARBA) UŽSAKOVAS	STATINIO NR. PAVADINIMAS, DOKUMENTO PAVADINIMAS
LT	STATYTOJAS IR (ARBA) UŽSAKOVAS	LADA
LT	STATYTOJAS IR (ARBA) UŽSAKOVAS	0
LT	STATYTOJAS IR (ARBA) UŽSAKOVAS	Antro aukšto planas su elektroninių ryšių (telekomunikacijų) tinklais
LT	STATYTOJAS IR (ARBA) UŽSAKOVAS	1:100
LT	STATYTOJAS IR (ARBA) UŽSAKOVAS	DOKUMENTO ŽYMOJIS
LT	STATYTOJAS IR (ARBA) UŽSAKOVAS	LAPAS
LT	STATYTOJAS IR (ARBA) UŽSAKOVAS	1

SUTARTINIAI ŽENKLAI


ELEKTRONINIŲ RYŠIŲ

	1 x RJ45 lizdas
	2 x RJ45 lizdas
	1 x RJ45 lizdas - Bevielis prietaisai
	Kibirklinių laidų bioklas montuojamas į stalviršį
	IT Spinta (RACK)
	HDMI lizdas
	Kabelinės kopetės
	Lubrinis garsiakalbis

Pastabos:

- 1. Visi darbai turi būti atlikti laikantis elektroninių ryšių infrastruktūros įrengimo, žymėjimo priedūros ir EJTBT sąlykys;
- 2. Sienose, kompiuteriniai lizdai montuojami 0,3m aukštyje, jeigu nėra nurodyta kitaip;
- 3. Visi darbai, kurie gali būti pagrįsti laikomi būtinais instaliavimo darbų užbaigimui ir tinkamam sistemai eksploatacijai, turi būti privalomi atlikti, nepriklausomai nuo to, ar jie yra parodyti brėžiniuose ir/ar apibūdinti šlame dokumente ar ne.

4 aukšto eksploatacija		
Number	Name	Area
4.2	Virtuvėlė/ Poilsio patalpa	15 m²
4.7	Kabinetas	36 m²
4.6	Kabinetas	37 m²
4.5	Kabinetas	17 m²
4.3	Kabinetas	27 m²
4.9	Kabinetas	27 m²
4.12	Vyr. tualetas	3 m²
4.11	Koridorius	56 m²
4.8	Kabinetas	34 m²
4.4	Kabinetas	24 m²
4.10	Pagalbinė patalpa	8 m²
4.1	Kabinetas	17 m²
4.13	Mot. tualetas	3 m²

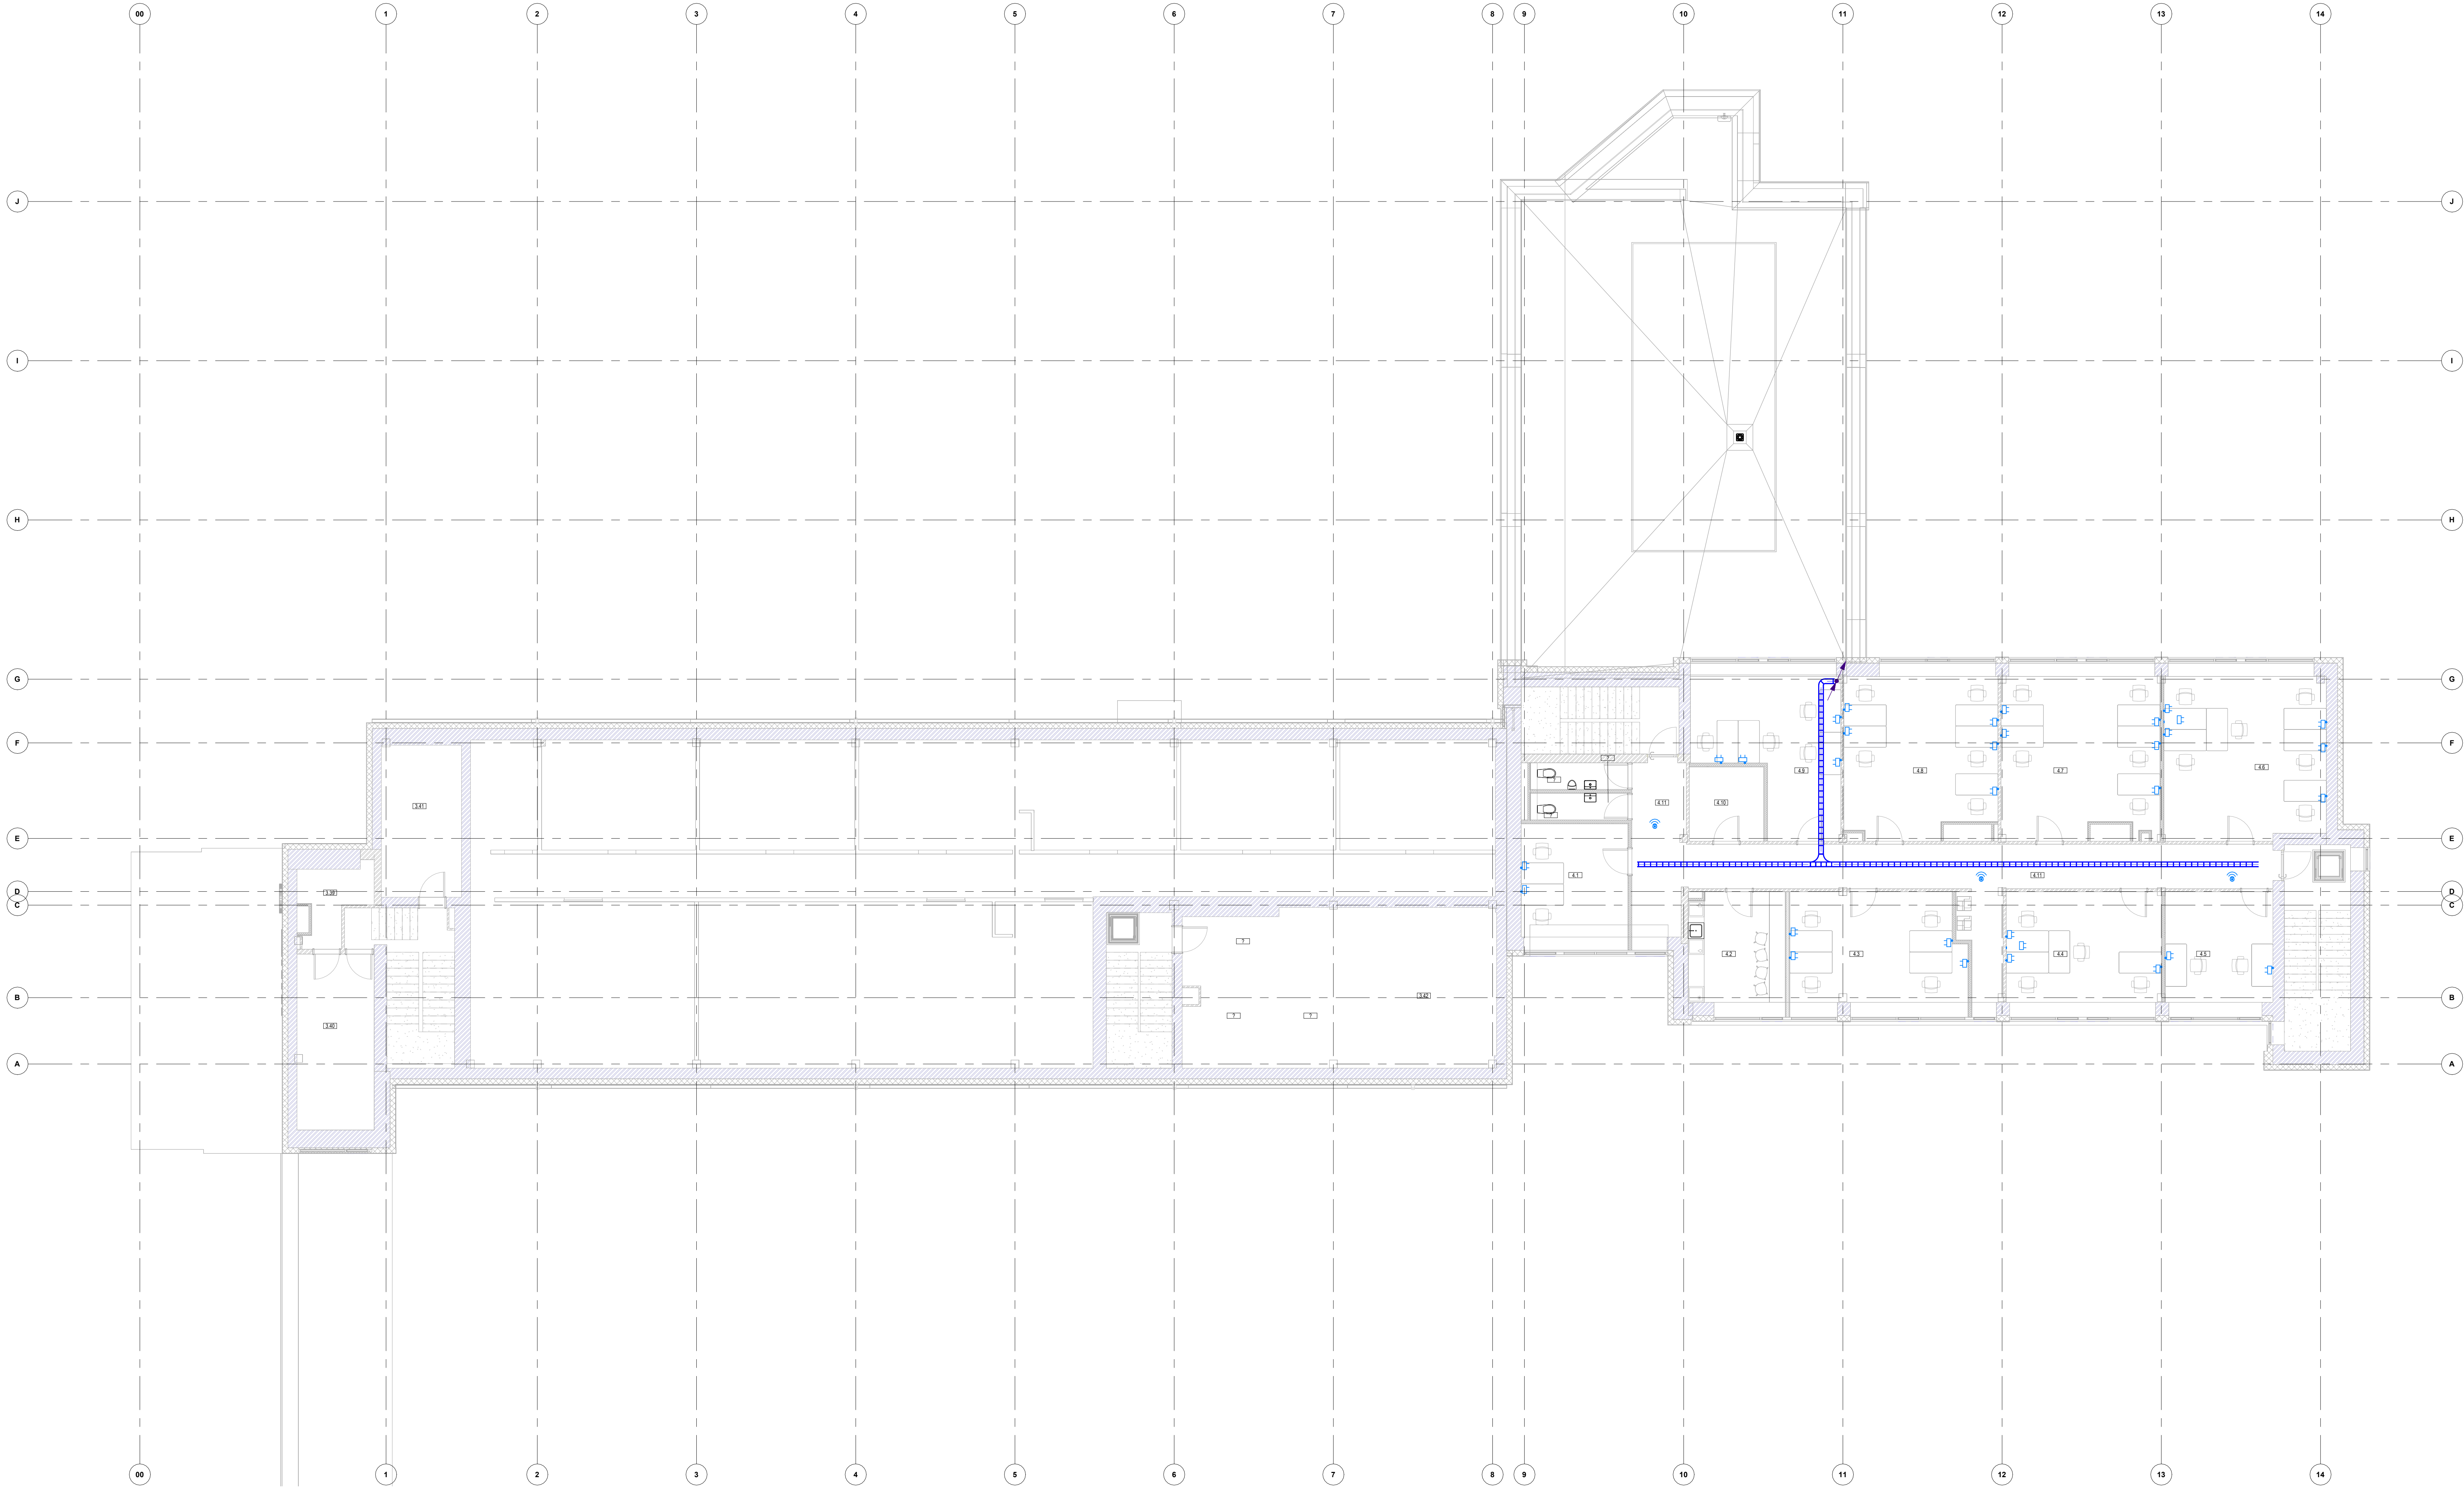

SUTARTINIAI ŽENKLAI	
ELEKTRONINIAI RYŠIAI	
	1 x RJ45 lizdas
	2 x RJ45 lizdas
	1 x RJ45 lizdas - Bivoltai priegai
	Kėlinių lizdų blokas montuojamas į stalviršį
	IT Spinta (RACK)
	HDMI lizdas
	Kabelinės kopetės
	Lubris garsakablis

Pastabos:
1. Visi darbai turi būti atlikti laikantis elektroninių ryšių infrastruktūros įrengimo, žemėlapio pabrėžimo ir EIT/IT sąlygoms.
2. Siemose, kompiuteriniai lazdai montuojami 0.3m aukštyje, jeigu nėra nurodyta kitaip.
3. Visi darbai, kurie gali būti pagristi laukiami būtinai įstatyminio darbų užbaigimo ir tinkamumo eksploatavimui, turi būti privalomi atlikti, nepriklausomai nuo to, ar jie yra parodyti brėžiniuose ir/ar apibūdinti šiame dokumente ar ne.

0	2025	Projektiniai pasiūlymai
Laida	Išleidimo data	Laidos statusas. Keitimo priežastis (jei taikoma)
KVAL. PAT. DOK. NR.	STATINIO PROJEKTO PAVADINIMAS	Administracinės pastatų (administracinių pastatų grupės) pastato, Naugijai Rionovų p. 3, Vilnius, atnaujinimo (modernizavimo) projektas ir inžinerinių tinklų ir statinių statybos projektas
	PV	STATINIO NR. PAVADINIMAS. DOKUMENTO PAVADINIMAS
	PDA	LADA
	PDA	0
		Keitimo aukšto planas su elektroninių ryšių (telekomunikacijų) tinklais
		1:100
KALBOS TRUMP.	STATYTOJAS IR (ARBA) UŽSAKOVAS	DOKUMENTO ŽYMAI
LT	V. Turis, Turis, Turis	LAPAS LAPŲ
	25032-PP-ER-B-04	1 1

Nr.	PAVADINIMAS	NUORODA Į TS	MATO VNT.	KIEKIS	PASTABOS
	I ETAPAS				
1.1.	Įrenginiai ir medžiagos				
1.1.1.	Komutacinė spinta, 19“, 42U, kompl.: ventiliatorių blokas, kištukinių lizdų blokas, lentynos.		kompl.	2	
1.1.2.	Komutacinė spinta, 19“, 24U, kompl.: ventiliatorių blokas, kištukinių lizdų blokas, lentynos.		kompl.	2	
1.1.3.	Tinklo komutatorius 48 portų, 19“, 2U		vnt	16	
1.1.4.	Tinklo komutatorius 24 (PoE) portų, 19“, 1U		vnt	2	
1.1.5.	Komutacinė panelė 24 portų, 19“, 1U		vnt	2	
1.1.6.	Komutacinė panelė 48 portų, 19“, 1U		vnt	16	
1.1.7.	Kabelių sutvarkymo panelė 19“, 1U		vnt	18	
1.1.8.	Įžeminimo šynos		vnt	4	
1.1.9.	Nepertraukiamo maitinimo šaltinis 19“ montuojamas į komutacinę spintą.2U, 2200VA		vnt	1	
1.1.10.	Kištukinis lizdas 2xRJ45, potinkinis		vnt	261	
1.1.11.	Kištukinis lizdas 1xRJ45, potinkinis		vnt	25	
1.1.12.	Bevielis prieigos taškas Wi-Fi		vnt	32	
1.1.13.	HDMI kištukinis lizdas		vnt	14	
1.1.14.	Jungiamasis kabelis RJ45-RJ45, 1m		vnt	579	
1.1.15.	Kabelis UTP Cat. 6		m	18000	
1.1.16.	HDMI kabelis		m	400	
1.1.17.	Vamzdis gofruotas d16mm		m.	8000	
1.1.18.	Vamzdis HDPE d110mm		m	100	
1.1.19.	Kabelinis kanalas 400x60mm, kompl.: sujungimai, kampai, tvirtinimo medžiagos		m	95	

0	2025	Projektiniai pasiūlymai			
Laida	Išleidimo data	Laidos statusas. Keitimo priežastis (jei taikoma)			
KVAL. PATV. DOK. NR	 Įm.k.: 302638855 Ulonų g. 2, Vilnius Telefonas: +37060979272 El.paštas: info@aplan.lt		STATINIO PROJEKTO PAVADINIMAS Administracinės paskirties (administracinių paskirties grupės) pastato, Naujoji Riovonių g. 3, Vilnius, atnaujinimo (modernizavimo) projektas ir inžinerinių tinklų ir statinių statybos projektas		
	PV		DOKUMENTO PAVADINIMAS:		LAIDA
	PDV				0
	PDVA				
KALBOS TRUMP.	STATYTOJAS IR (ARBA) UŽSAKOVAS		DOKUMENTO ŽYMUO		LAPAS
LT	 VĮ “Turto bankas” Kęstučio g. 45, LT-08124 Vilnius www.turtas.lt		25032-PP-ER.SŽ		LAPŲ
					1
					2

aplan

1.1.20.	Kabelinis kanalas 200x60mm, kompl.: sujungimai, kampai, tvirtinimo medžiagos		m	285	
1.1.21.	Markiravimo etiketės		vnt	1608	
1.1.22.	Montažinės medžiagos		kompl	1	
1.1.23.	Tvirtinimo elementai, instaliacinės ir sandarinimo medžiagos.		kompl	1	
1.2.	Statybos – montavimo darbai				
1.2.1.	Metalinų komutacinių spintų montavimas		kompl..	4	
1.2.2.	Elektroninių ryšių įrangos montavimas 19“ spintoje		kompl	18	
1.2.3.	Kištukinių lizdų montavimas		kompl.	286	
1.2.4.	Kabelio klojimas		vnt.	18400	
1.2.5.	Vamzdžių klojimas		m	8100	
1.2.6.	Kabelinių kanalų montavimas		m	380	
1.2.7.	Markiravimo darbai		kompl.	1	
1.2.8.	Demontavimo darbai		kompl.	1	
1.3.	Ilgarsinio sistema – medžiagos				
1.3.1.	Kabelis 2x1,5mm ²		m	400	
1.3.2.	Garso mikšeris		vnt	2	
1.3.3.	Lubiniai garsiakalbiai		vnt.	12	
1.3.4.	Belaidžių mikrofonų komplektas su stotele		kompl.	2	
1.3.5.	XLR 20m kabelis		kompl.	2	
1.4.	Statybos – montavimo darbai				
1.4.1.	Kabelio montavimas		m	440	
1.4.2.	Lubinių garsiakalbių montavimas		vnt.	12	
1.4.3.	Belaidžių mikrofonų pajungimas		kompl	2	
1.4.4.	Mikšerio pajungimas		vnt	2	

DOKUMENTO ŽYMUO: 25032-PP-ER.SŽ	LAPAS	LAPŲ	LAIDA
	2	2	0