


APSAUGINĖS SIGNALIZACIJOS SPRENDINIAI

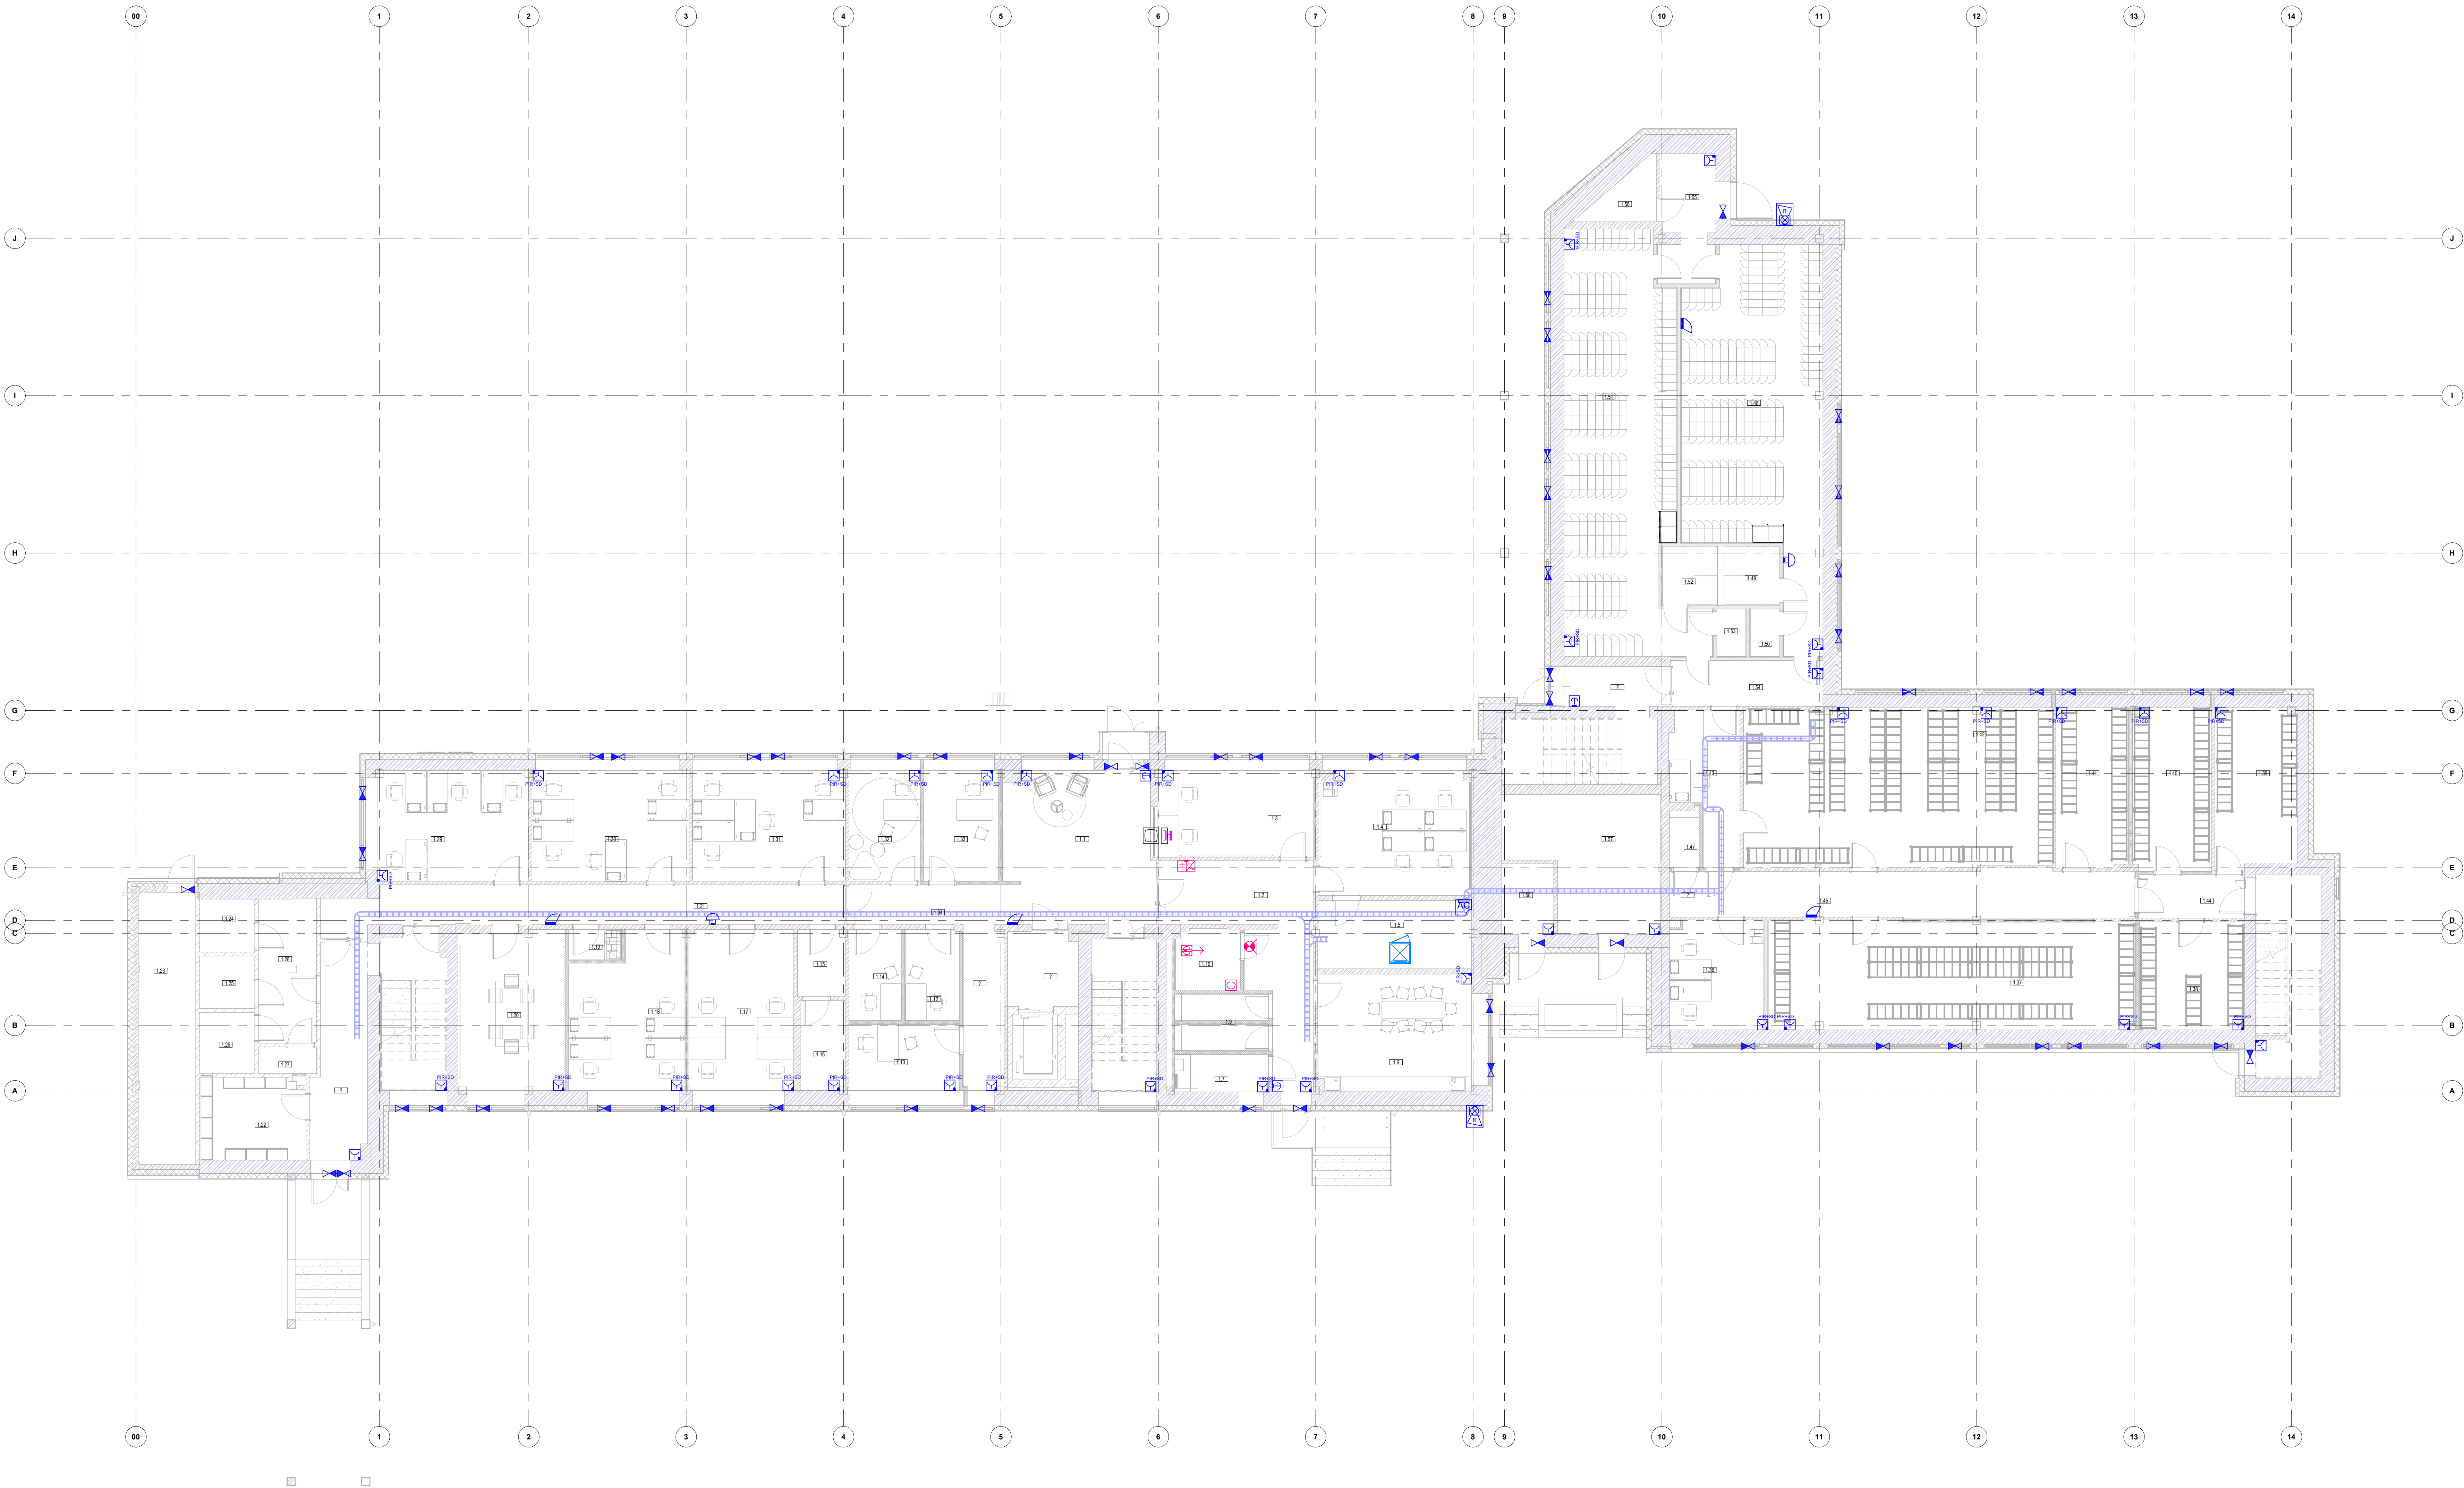


1 aukšto eksplikacija		
Number	Name	Area
1.1	Holas	33 m²
1.2	Koridorius	27 m²
1.3	Pajėgų valdymo kabinetas	20 m²
1.4	Kabinetas	27 m²
1.5	Pagalbinė patalpa	15 m²
1.6	Virtuvėlė/ Poilsio patalpa	26 m²
1.7	Mamos ir vaiko kambarys	5 m²
1.8	Vyr. tualetas	3 m²
1.9	Mot. tualetas	3 m²
1.10	San. mazgas	5 m²
1.11	Lifo holas	8 m²
1.12	Gyventojų apklausos kabinetas	7 m²
1.13	Gyventojų apklausos kabinetas	11 m²
1.14	Gyventojų apklausos kabinetas	7 m²
1.15	Ginklinė	5 m²
1.16	Ginklinė	6 m²
1.17	Kabinetas	25 m²
1.18	Kabinetas	24 m²
1.19	Spausdinimo patalpa	2 m²
1.20	Ekstremalių situacijų salė	24 m²
1.21	Koridorius	30 m²
1.22	Duklinių įrenginių saugojimo patalpa	13 m²
1.23	Inventoriaus sandėlis	23 m²
1.24	Laikino sulaikymo patalpa	4 m²
1.25	Laikino sulaikymo patalpa	4 m²
1.26	Laikino sulaikymo patalpa	5 m²
1.27	San. mazgas	2 m²
1.28	Koridorius	12 m²
1.29	Kabinetas	24 m²
1.30	Kabinetas	25 m²
1.31	Kabinetas	25 m²
1.32	Vaikų apklausos kabinetas	11 m²
1.33	Gyventojų apklausos kabinetas	12 m²
1.34	Koridorius	18 m²
1.36	Kabinetas	15 m²
1.37	Ūkinio inventoriaus sandėlis	57 m²
1.38	Kompiuterinės įrangos sandėlis	16 m²
1.39	Mėginių sandėlis	19 m²
1.40	Intelektinės sandėlis	19 m²
1.41	Ūkinio inventoriaus sandėlis	17 m²
1.42	Uniforminės aprangos sandėlis	71 m²
1.43	Uniforminės aprangos išdavimo patalpa	13 m²
1.44	Koridorius	7 m²
1.45	Koridorius	32 m²
1.47	San. mazgas	2 m²
1.48	Persirengimo patalpos	65 m²
1.49	Duše	5 m²
1.50	San. mazgas	2 m²
1.51	Persirengimo patalpos	69 m²
1.52	Duše	5 m²
1.53	San. mazgas	2 m²
1.54	Koridorius	10 m²
1.55	Koridorius	10 m²
1.56	Pagalbinė patalpa	4 m²
1.57	Šilumos mazgas/ VAM	26 m²
1.58	El. skydinė	5 m²

SUTARTINIAI ŽENKLAI

APSAUGINĖ SIGNALIZACIJA	
	CENTRALĖS ŽYMĖJIMAS
	CENTRALĖS ĮSPĖJIMO MODULIS KORPUSAS ĮRANGOS MONTAVIMUI
	LAUKO SIRENA SU BLYKSTE
	VIDAUS SIRENA
	VALDYMO KLAVIATŪRA
	PIR JUDESIO DETEKTORIUS
	AKUSTINIS STIKLO DŪŽO DETEKTORIUS
	MAGNETINIO KONTAKTO DETEKTORIUS

Pastabos:
1. Visi darbai turi būti atlikti laikantis EIBET taisyklių;
2. Dujų kontrolė turi būti montuojama visose patalpose, kuriose yra degiantis šildymas;
3. Dujų mygtukai, skaittuvai, RESET mygtukai montuojami 1,5m aukštyje nuo grindų paviršiaus;
4. Vėžiaviečių šilumos kampe, tiksliai atitinkanti matavimui;
5. Dujų su įėjimo kontrole, automatinio išsijungimo/uzdarymo laiką detali su užsakovu darbu atitinkanti metu.

0	2025	Projektiniai pasiūlymai
Laida		Laidos statusas. Keitimo priežastis (jei taikoma)
KVAL. PAŲ. DOK. NR.	STATINIO PROJEKTO PAVADINIMAS	
aplan		Administracinės pastatų (administracinių pastatų grupės) pastato, Naujoji Rėvėnų p. 3, Vilnius, atnaujinimo (modernizavimo) projektas ir inžinerinių tinklų ir statinių statybos projektas
PV		STATINIO NR. PAVADINIMAS. DOKUMENTO PAVADINIMAS
PDV		LAIDA
PDVA		0
KALBOS TRUMP.		Pirmo aukšto planas su apsauginės signalizacijos tinklais
LT		1:100
STATYTOJAS IR (ARBA) UŽSAKOVAS		DOKUMENTO ŽYMAIJO
V. Turb. Borkas		LAPAS LAPŲ
25032-PP-AS-B-01		1 1

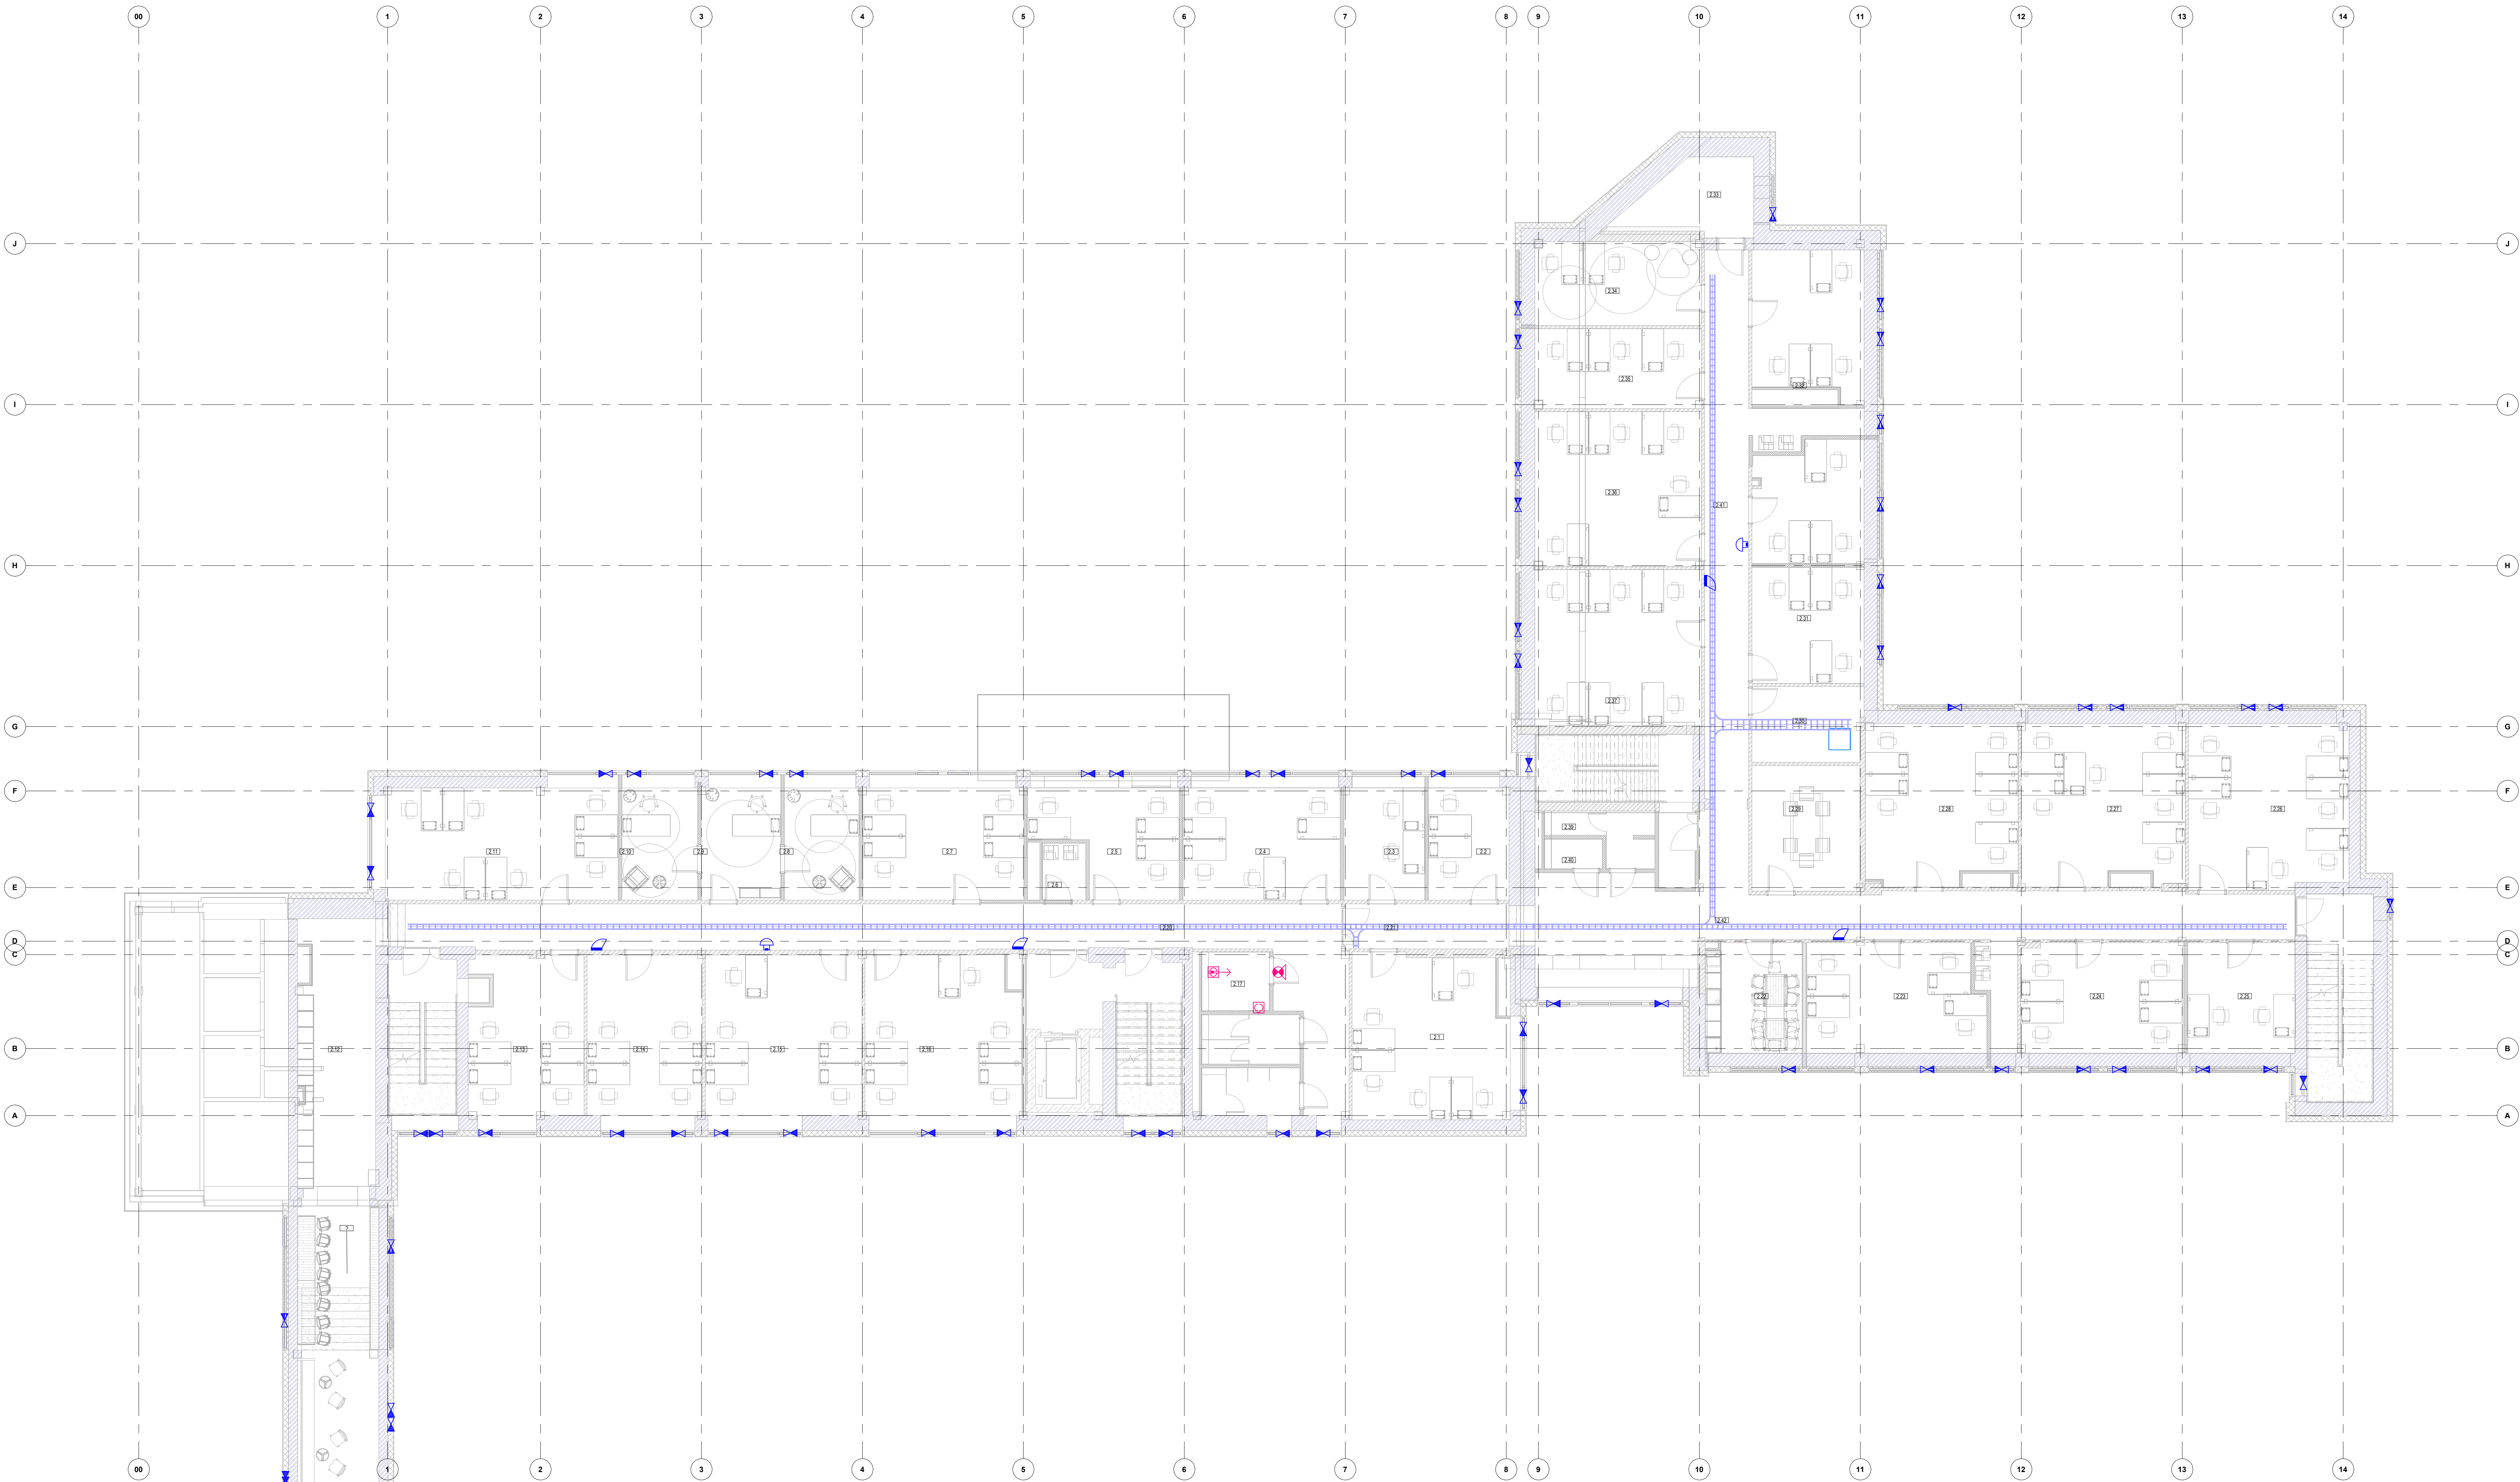


2 aukšto eksplikacija		
Number	Name	Area
2.1	Kabinetas	35 m²
2.2	Kabinetas	12 m²
2.3	Kabinetas	12 m²
2.4	Kabinetas	24 m²
2.5	Kabinetas	18 m²
2.6	Spausdinimo patalpa	3 m²
2.7	Kabinetas	25 m²
2.8	Direktorius pavaduotoja	12 m²
2.9	Rašinė	12 m²
2.10	Direktorius kabinetas	12 m²
2.11	Kabinetas	36 m²
2.12	Poliso patalpos	63 m²
2.13	Kabinetas	24 m²
2.14	Kabinetas	26 m²
2.15	Kabinetas	35 m²
2.16	Kabinetas	34 m²
2.17	San. mažgas	5 m²
2.18	Mot. tualetas	6 m²
2.19	Vyr. tualetas	6 m²
2.20	Koridorius	72 m²
2.21	Koridorius	10 m²
2.22	Virtuvėlė Poliso patalpa	15 m²
2.23	Kabinetas	26 m²
2.24	Kabinetas	25 m²
2.25	Kabinetas	16 m²
2.26	Kabinetas	37 m²
2.27	Kabinetas	36 m²
2.28	Kabinetas	33 m²
2.29	Pasitarimų kambarys	19 m²
2.30	Pagalpinė patalpa	11 m²
2.31	Kabinetas	18 m²
2.32	Kabinetas	22 m²
2.33	Valytojos patalpa	12 m²
2.34	Kabinetas (Tėvų darbo ir vaikų žaidimų)	19 m²
2.35	Kabinetas	18 m²
2.36	Kabinetas	36 m²
2.37	Kabinetas	36 m²
2.38	Kabinetas	18 m²
2.39	Vyr. tualetas	6 m²
2.40	Mot. tualetas	2 m²
2.41	Koridorius	39 m²
2.42	Koridorius	76 m²
2.43	Koridorius	17 m²

SUTARTINIAI ŽENKLAI

APSAUGINĖ SIGNALIZACIJA	
AC	CENTRALĖS ŽYMĖJIMAS
☐	CENTRALĖS ĮSPĖJIMO MODULIS KORPUSAS ĮRANGOS MONTAVIMUI
🔊	LAUKO SIRENA SU BLYKŠTE
🔊	VIDAUS SIRENA
🔑	VALDYMO KLAVIATŪRA
🔑	PIR JUDESIO DETEKTORIUS
🔑	AKUSTINIS STIKLO DŪŽO DETEKTORIUS
🔑	MAGNETINIO KONTAKTO DETEKTORIUS

Pastabos:
1. Visi darbai turi būti atlikti laikantis EIBT taisyklių;
2. Dujų kontrolei turi būti montuojami visų patalpermų dujų;
3. Dujų mygtukai, išskaitant RESET mygtukui montuojami 1,5m aukštyje nuo grindų paviršiaus;
4. Vazdo stebėjimo kampe kampas tiksliai darbu atlikimo metu;
5. Dujų su įrenginio kontrole, automatinio stebėjimo/uzbaikavimo laiką derinti su užsakovu darbu atlikimo metu.

0	2025	Projektiniai pasiūlymai
Laida	Išleidimo data	Laidos statusas: Keitimo priežastis (jei taikoma)
KVAL. PAT. DOK. NR.	aplant	STATINIO PROJEKTO PAVADINIMAS Administracinės pastatų (administracinių pastatų grupės) pastato, Naujoji Rionovų p. 2, Vilnius, atnaujinimo (modernizavimo) projektas ir inžinerinių tinklų ir statinių statybos projektas
	PV	STATINIO NR. PAVADINIMAS, DOKUMENTO PAVADINIMAS
	PDA	LADA
	PDA	0
		Antro aukšto planas su apsauginės signalizacijos tinklais
KALBOS TRUMP.	STATYTOJAS IR (ARBA) UŽSAKOVAS	DOKUMENTO ŽYMAIJO
LT	V. Turb. Borkas	LAPAS
	25032-PP-AS.B-02	1

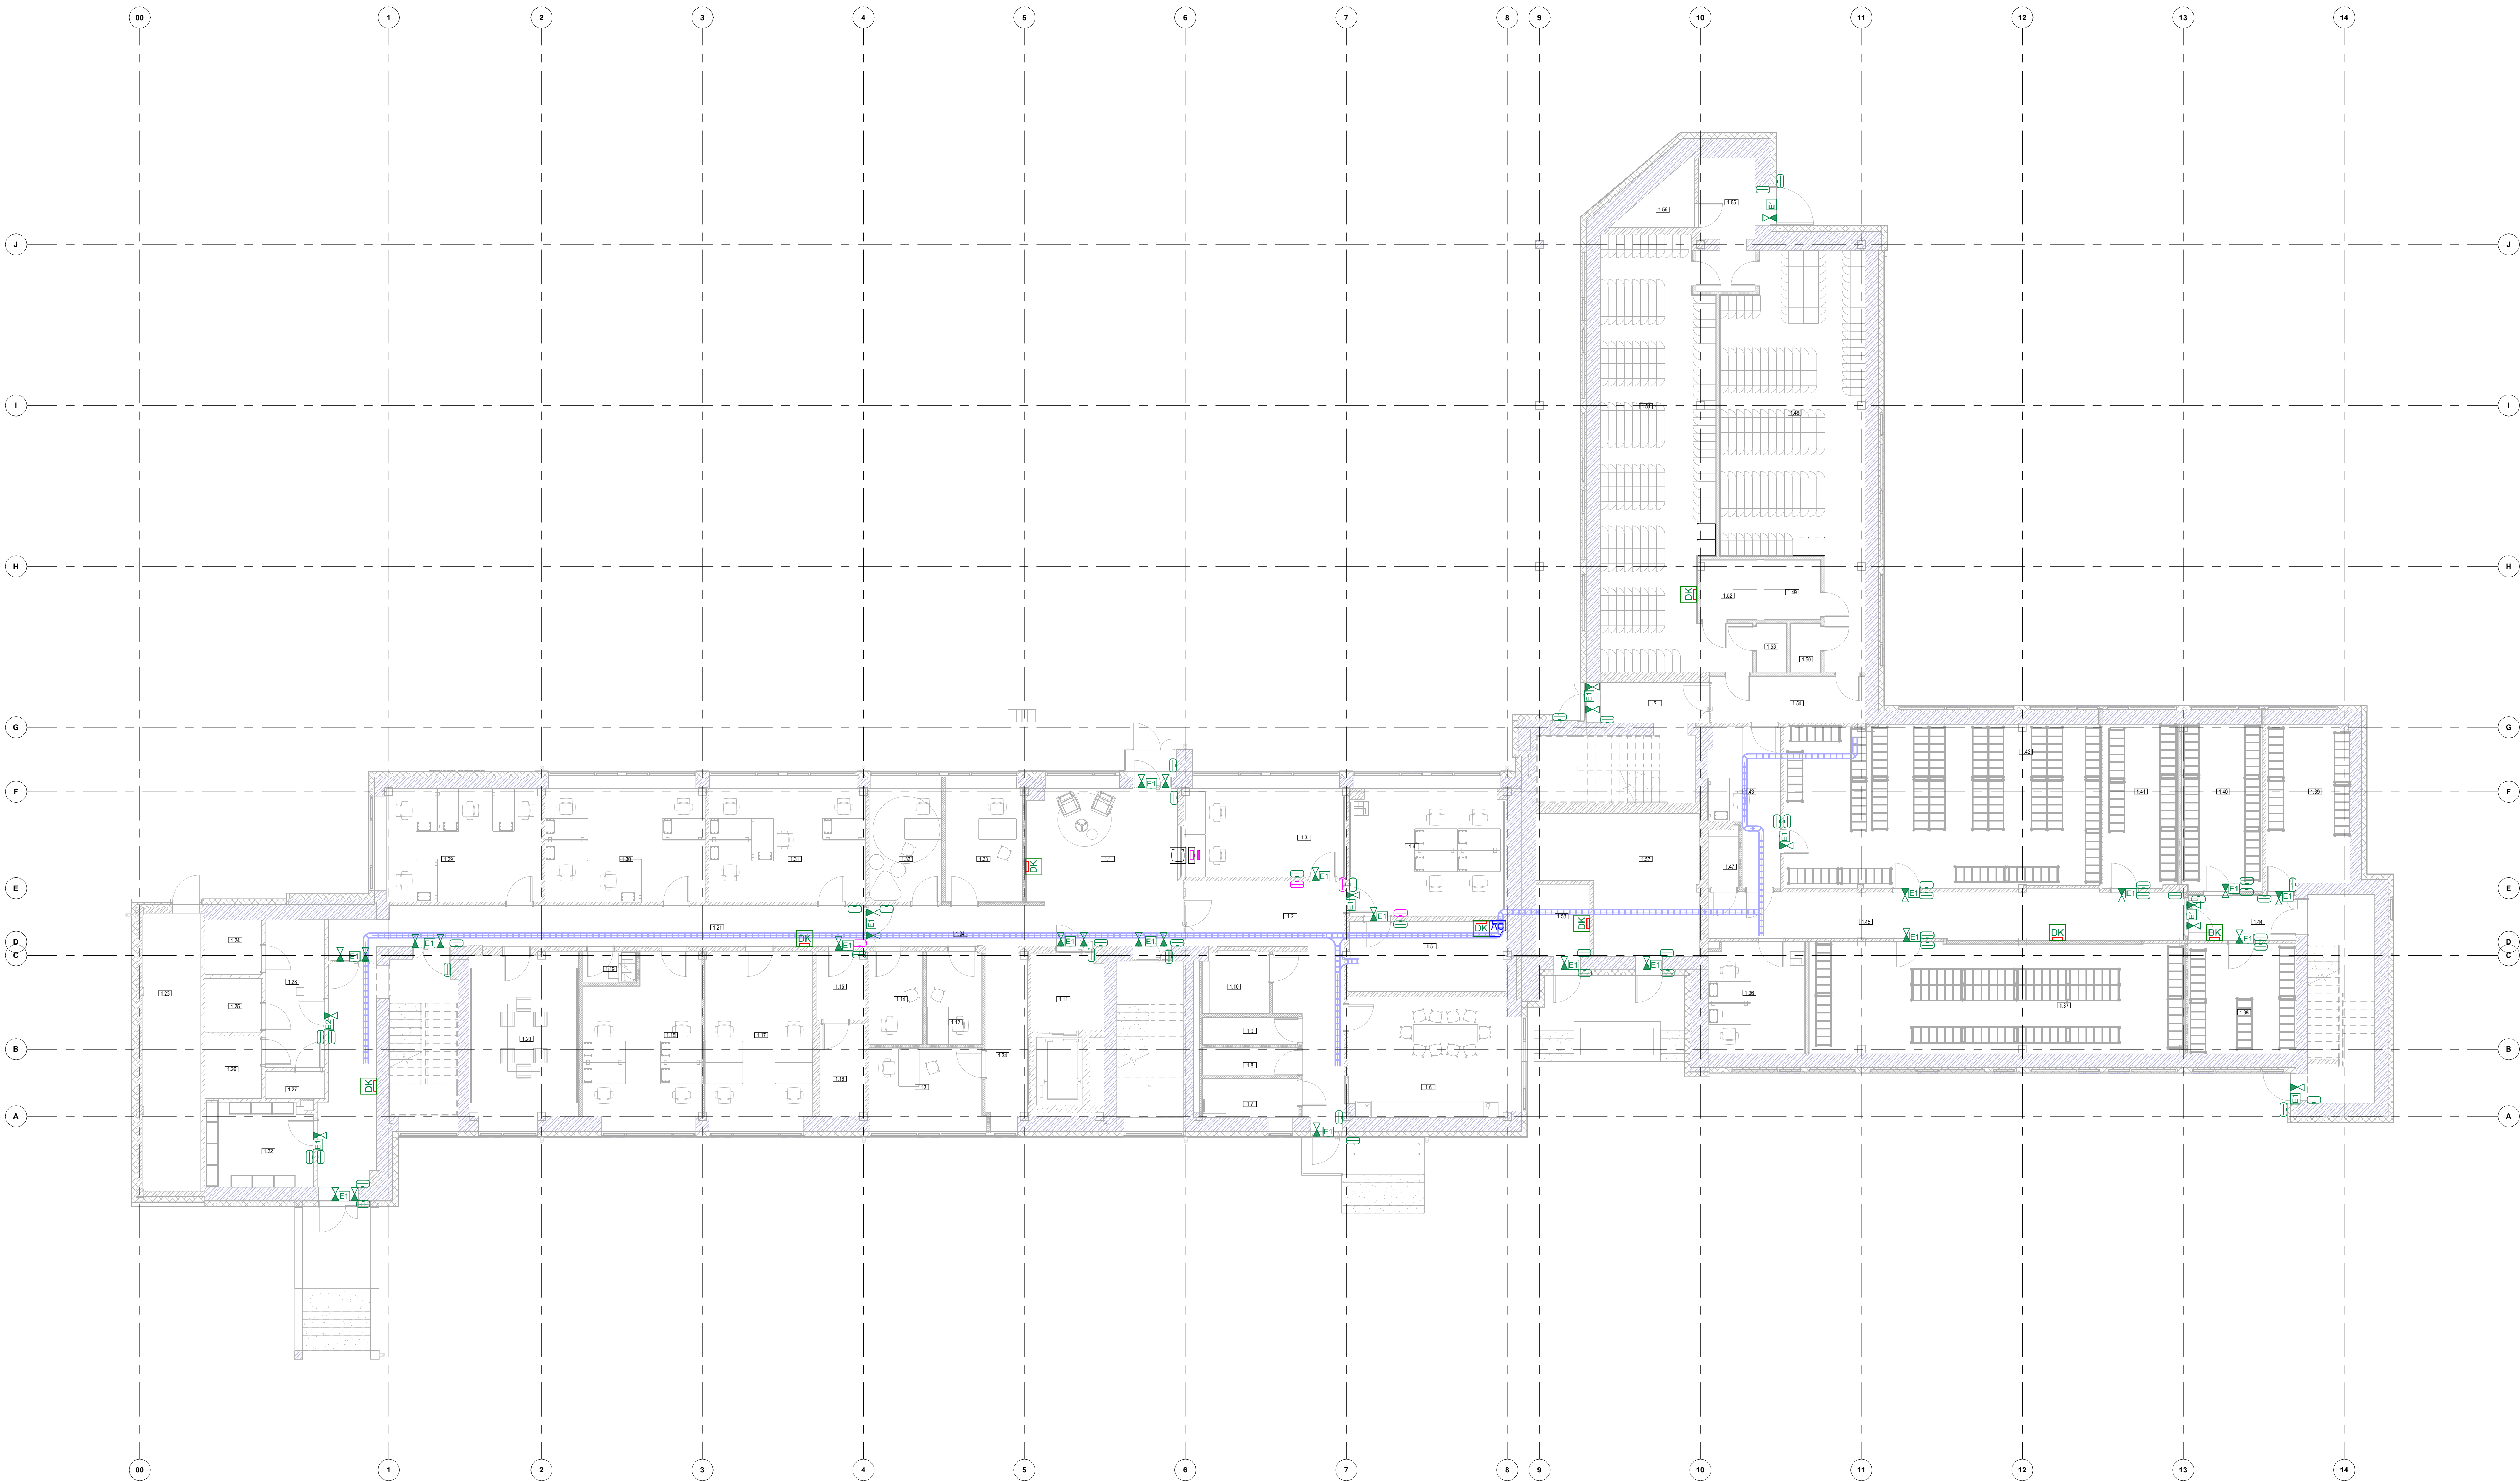

1 aukšto eksplokacija		
Number	Name	Area
1.1	Holas	33 m²
1.2	Koridorius	27 m²
1.3	Pajėgų valdymo kabinetas	20 m²
1.4	Kabinetas	27 m²
1.5	Pagalbinė patalpa	15 m²
1.6	Virtuvėlė/Poilsio patalpa	26 m²
1.7	Mamos ir vaiko kambarys	5 m²
1.8	Vyr. tualetas	3 m²
1.9	Mot. tualetas	3 m²
1.10	San. mazgas	5 m²
1.11	Lifto holas	8 m²
1.12	Gyventojų apklausos kabinetas	7 m²
1.13	Gyventojų apklausos kabinetas	11 m²
1.14	Gyventojų apklausos kabinetas	7 m²
1.15	Ginklinė	5 m²
1.16	Ginklinė	6 m²
1.17	Kabinetas	25 m²
1.18	Kabinetas	24 m²
1.19	Spausdinimo patalpa	2 m²
1.20	Ekstremalių situacijų salė	24 m²
1.21	Koridorius	30 m²
1.22	Duklinių įrenginių saugojimo patalpa	13 m²
1.23	Inventorių sandėlis	23 m²
1.24	Laikino saikymo patalpa	4 m²
1.25	Laikino saikymo patalpa	4 m²
1.26	Laikino saikymo patalpa	5 m²
1.27	San. mazgas	2 m²
1.28	Koridorius	12 m²
1.29	Kabinetas	24 m²
1.30	Kabinetas	25 m²
1.31	Kabinetas	25 m²
1.32	Vaikų apklausos kabinetas	11 m²
1.33	Gyventojų apklausos kabinetas	12 m²
1.34	Koridorius	18 m²
1.36	Kabinetas	15 m²
1.37	Ūkinio inventorių sandėlis	57 m²
1.38	Kompiuterinės įrangos sandėlis	16 m²
1.39	Mėginių sandėlis	19 m²
1.40	Intelektinės sandėlis	19 m²
1.41	Ūkinio inventorių sandėlis	17 m²
1.42	Uniforminės aprangos sandėlis	71 m²
1.43	Uniforminės aprangos išdavimo patalpa	13 m²
1.44	Koridorius	7 m²
1.45	Koridorius	32 m²
1.47	San. mazgas	2 m²
1.48	Persirengimo patalpos	65 m²
1.49	Duše	5 m²
1.50	San. mazgas	2 m²
1.51	Persirengimo patalpos	69 m²
1.52	Duše	5 m²
1.53	San. mazgas	2 m²
1.54	Koridorius	10 m²
1.55	Koridorius	10 m²
1.56	Pagalbinė patalpa	4 m²
1.57	Šilumos mazgas/ VAM	26 m²
1.58	Ei. skydinė	5 m²

SUTARTINIAI ŽENKLAI	
PRAJIMO KONTROLĖ	
	DURŲ KONTROLERIS
	SKAITYTUVAS
	SKAITYTUVAS SU KLAVIATŪRA
	DURŲ POZICIJOS ŽINGKLIS
	ELEKTROMAGNETINĖ DURŲ SPYNA (I KLASĖ)
	ELEKTROMECHANINĖ DURŲ SPYNA (III KLASĖ)

Pastabos:
1. Visi darbai turi būti atlikti laikantis EIBT taisyklių;
2. Durų kontrolieriai turi būti montuojami virš įėjamųjų kėbų;
3. Durų mygtukai, skaitytuvai, RESET mygtukai montuojami 1,5m aukštyje nuo grindų paviršiaus;
4. Vaidzo stebėjimo kamerų kampą tikslinti darbu atlikimo metu;
5. Durų su įėjimo kontrole, automatinio atidarymo/uzdarymo laiką derinti su užsakovu darbu atlikimo metu.

0	2025	Projektiniai pasiūlymai
Laida	Išleidimo data	Laidos statusas. Keitimo priežastis (jei taikoma)
KVAL. PAŲ. DOK. NR.	STATINIO PROJEKTO PAVADINIMAS	Administracinės pastatų (administracinių pastatų grupės) pastato, Naugijai Rėnortų p. 3, Vilnius, atnaujinimo (modernizavimo) projektas ir inžinerinių tinklų ir statinių statybos projektas
	PV	STATINIO NR. PAVADINIMAS. DOKUMENTO PAVADINIMAS
	PDV	LAIKA
	PDA	0
KALBOS TRUMP.	STATYTOJAS IR (ARBA) UŽSAKOVAS	Pirmo aukšto planas su prėjimo kontrole
LT	V. Turp. Borkas, 2025.01.11 11:00:00	1:100
	25032-PP-AS-B-05	LAPAS LAPŲ
		1 1



2 aukšto eksploikacija		
Number	Name	Area
2.1	Kabinetas	35 m²
2.2	Kabinetas	12 m²
2.3	Kabinetas	12 m²
2.4	Kabinetas	24 m²
2.5	Kabinetas	18 m²
2.6	Spausdinimo patalpa	3 m²
2.7	Kabinetas	25 m²
2.8	Direktorius pavaduotoja	12 m²
2.9	Rašinė	12 m²
2.10	Direktorius kabinetas	12 m²
2.11	Kabinetas	36 m²
2.12	Poliso patalpos	63 m²
2.13	Kabinetas	24 m²
2.14	Kabinetas	26 m²
2.15	Kabinetas	35 m²
2.16	Kabinetas	34 m²
2.17	San. mažgas	5 m²
2.18	Mot. tualetas	6 m²
2.19	Vyr. tualetas	6 m²
2.20	Koridorius	72 m²
2.21	Koridorius	10 m²
2.22	Virtuvėlė: Poliso patalpa	15 m²
2.23	Kabinetas	26 m²
2.24	Kabinetas	25 m²
2.25	Kabinetas	16 m²
2.26	Kabinetas	37 m²
2.27	Kabinetas	36 m²
2.28	Kabinetas	33 m²
2.29	Pasitarimų kambarys	19 m²
2.30	Pagalbinė patalpa	11 m²
2.31	Kabinetas	18 m²
2.32	Kabinetas	22 m²
2.33	Valytojos patalpa	12 m²
2.34	Kabinetas (Tėvų darbo ir vaikų žaidimų)	19 m²
2.35	Kabinetas	18 m²
2.36	Kabinetas	36 m²
2.37	Kabinetas	36 m²
2.38	Kabinetas	18 m²
2.39	Vyr. tualetas	6 m²
2.40	Mot. tualetas	2 m²
2.41	Koridorius	39 m²
2.42	Koridorius	76 m²
2.43	Koridorius	17 m²

SUTARTINIAI ŽENKLAI

PRAAŽIMO KONTROLĖ	
	DURŲ KONTROLERIS
	SKAITYTLAVAS
	SKAITYTLAVAS SU KLAVIAT.IRA
	DURŲ POZICIJOS JUNGIKLIS
	ELEKTROMAGNETINĖ DURŲ SPYNA (I KLASĖ)
	ELEKTROMECHANINĖ DURŲ SPYNA (III KLASĖ)

Pastabos:
1. Vis darbai turi būti atlikti laikantis EIBT taisyklų;
2. Durų kontrolieriai turi būti montuojami virš įėjamųjų kėbų;
3. Durų mygtukai, skaitytuvai, RESET mygtukai montuojami 1,5m aukštyje nuo grindų paviršiaus;
4. Vairuotojų stebėjimo kamerų kampu tikslinti darbu atlikimo metu;
5. Durų su įėjimo kontrole, automatinio atidarymo/uzdaravimo laiką derinti su užsakovu darbu atlikimo metu.

0	2025	Projektiniai pasiūlymai			
Laida	Išleidimo data	Laidos statusas. Kėlimo priežastis (jei taikoma)			
KVAL. PAT. DOK. NR.	aplan STATINIO PROJEKTO PAVADINIMAS Administracinės pastatų (administracinių pastatų grupės) pastato, Naugijai Rionorių g. 3, Vilnius, atnaujinimo (modernizavimo) projektas ir inžinerinių tinklų ir statinių statybos projektas STATINIO NR. PAVADINIMAS, DOKUMENTO PAVADINIMAS LAIDA 0 Antra aukšto planas su priėjimo kontrole 1:100 DOKUMENTO ŽYMAIJO LAPAS/LAPŲ 1 1				
	PV				
	PDA				
KALBOS TROMP.	STATYTOJAS (S) (PABA) / UŽSAKYTOJAS UAB "Turi projektai" Ukmergės r. Savivaldybės administracija, Ukmergės r. 11378 Vilnia 202022-PP-AS-B.06				



3 aukšto eksplikacija		
Number	Name	Area
3.1	Kabinetas	32 m²
3.2	Kabinetas	24 m²
3.3	Kabinetas	24 m²
3.4	Kabinetas	23 m²
3.5	Kabinetas	24 m²
3.6	Kabinetas	24 m²
3.7	Kabinetas	24 m²
3.8	Kabinetas	24 m²
3.9	Pagalbinė patalpa	27 m²
3.10	Pasitarimų salė	126 m²
3.12	Koridorius	69 m²
3.13	San. mazgas	5 m²
3.14	Mot. tualetas	6 m²
3.15	San. mazgas	7 m²
3.16	Koridorius	9 m²
3.17	Virtuvėlė/ Poilsio patalpa	22 m²
3.18	Kabinetas	20 m²
3.19	Kabinetas	25 m²
3.20	Kabinetas	17 m²
3.21	Kabinetas	37 m²
3.22	Kabinetas	33 m²
3.23	Kabinetas	34 m²
3.24	Pasitarimų kambarys	18 m²
3.25	Pagalbinė patalpa	12 m²
3.26	Kabinetas	18 m²
3.27	Kabinetas	15 m²
3.28	Kabinetas	22 m²
3.29	Valytojos patalpa	12 m²
3.30	Kabinetas	36 m²
3.31	Kabinetas	36 m²
3.32	Kabinetas	36 m²
3.33	Vyr. tualetas	7 m²
3.34	Mot. tualetas	2 m²
3.35	Mot. tualetas	2 m²
3.36	Koridorius	29 m²
3.37	Koridorius	40 m²
3.38	Koridorius	40 m²
3.39	Techninė patalpa	6 m²
3.40	Techninė patalpa	20 m²
3.41	Techninė patalpa	17 m²
3.42	Techninė patalpa	70 m²


SUTARTINIAI ŽENKLAI

BESIJŪDŽIO KONTROLĖ	
	DURŲ KONTROLERIS
	SKAITYTIUVAS
	SKAITYTIUVAS SU KLAVIATŪRA
	DURŲ POZICIJOS JUNGIKLIS
	ELEKTROMAGNETINĖ DURŲ SPYNA (I KLASĖ)
	ELEKTROMECHANINĖ DURŲ SPYNA (III KLASĖ)

Pastabos:
1. Visi darbai turi būti atlikti laikantis EIBT taisyklių;
2. Durų kontrolė turi būti montuojama virš įėjamųjų lubų;
3. Durų mygtukai, skaitytuvai, RESET mygtukai montuojami 1,5m aukštyje nuo grindų paviršiaus;
4. Vaizdo stebėjimo kamerų kampa tikslinti darbu atlikimo metu;
5. Durų su įėjimo kontrole, automatinio atidarymo/uzdarymo laiką derinti su užsakovo darbu atlikimo metu.

0	2025	Projektiniai pasiūlymai
Laida	Išleidimo data	Laidos statusas. Keitimo priežastis (jei taikoma)
KVAL. PAT. DOK. NR.	aplant	STATINIO PROJEKTO PAVADINIMAS Administracinės pastatų (administracinių pastatų grupės) pastato, Naugijai Rionorių g. 3, Vilnius, atnaujinimo (modernizavimo) projektas ir inžinerinių tinklų ir statinių statybos projektas
PV		STATINIO NR. PAVADINIMAS, DOKUMENTO PAVADINIMAS LAIDA
PDA		0
TRUMP	STATYTOJAS IR (ARBA) UŽSAKOVAS V. Turis, Turis, Turis	Trečio aukšto planas su įėjimo kontrole 1:100
LT	STATYTOJAS IR (ARBA) UŽSAKOVAS V. Turis, Turis, Turis	DOKUMENTO ŽYMAIJO LAPAS LAPŲ
		25032-PP-AS-B-07 1 1

4 aukšto eksplicitacija		
Number	Name	Area
4.1	Kabinetas	17 m²
4.2	Virtuvė/ Poilsio patalpa	15 m²
4.3	Kabinetas	27 m²
4.4	Kabinetas	24 m²
4.5	Kabinetas	17 m²
4.6	Kabinetas	37 m²
4.7	Kabinetas	36 m²
4.8	Kabinetas	34 m²
4.9	Kabinetas	27 m²
4.10	Pagalinė patalpa	8 m²
4.11	Koridorius	56 m²
4.12	Vyr. tualetas	3 m²
4.13	Mot. tualetas	3 m²

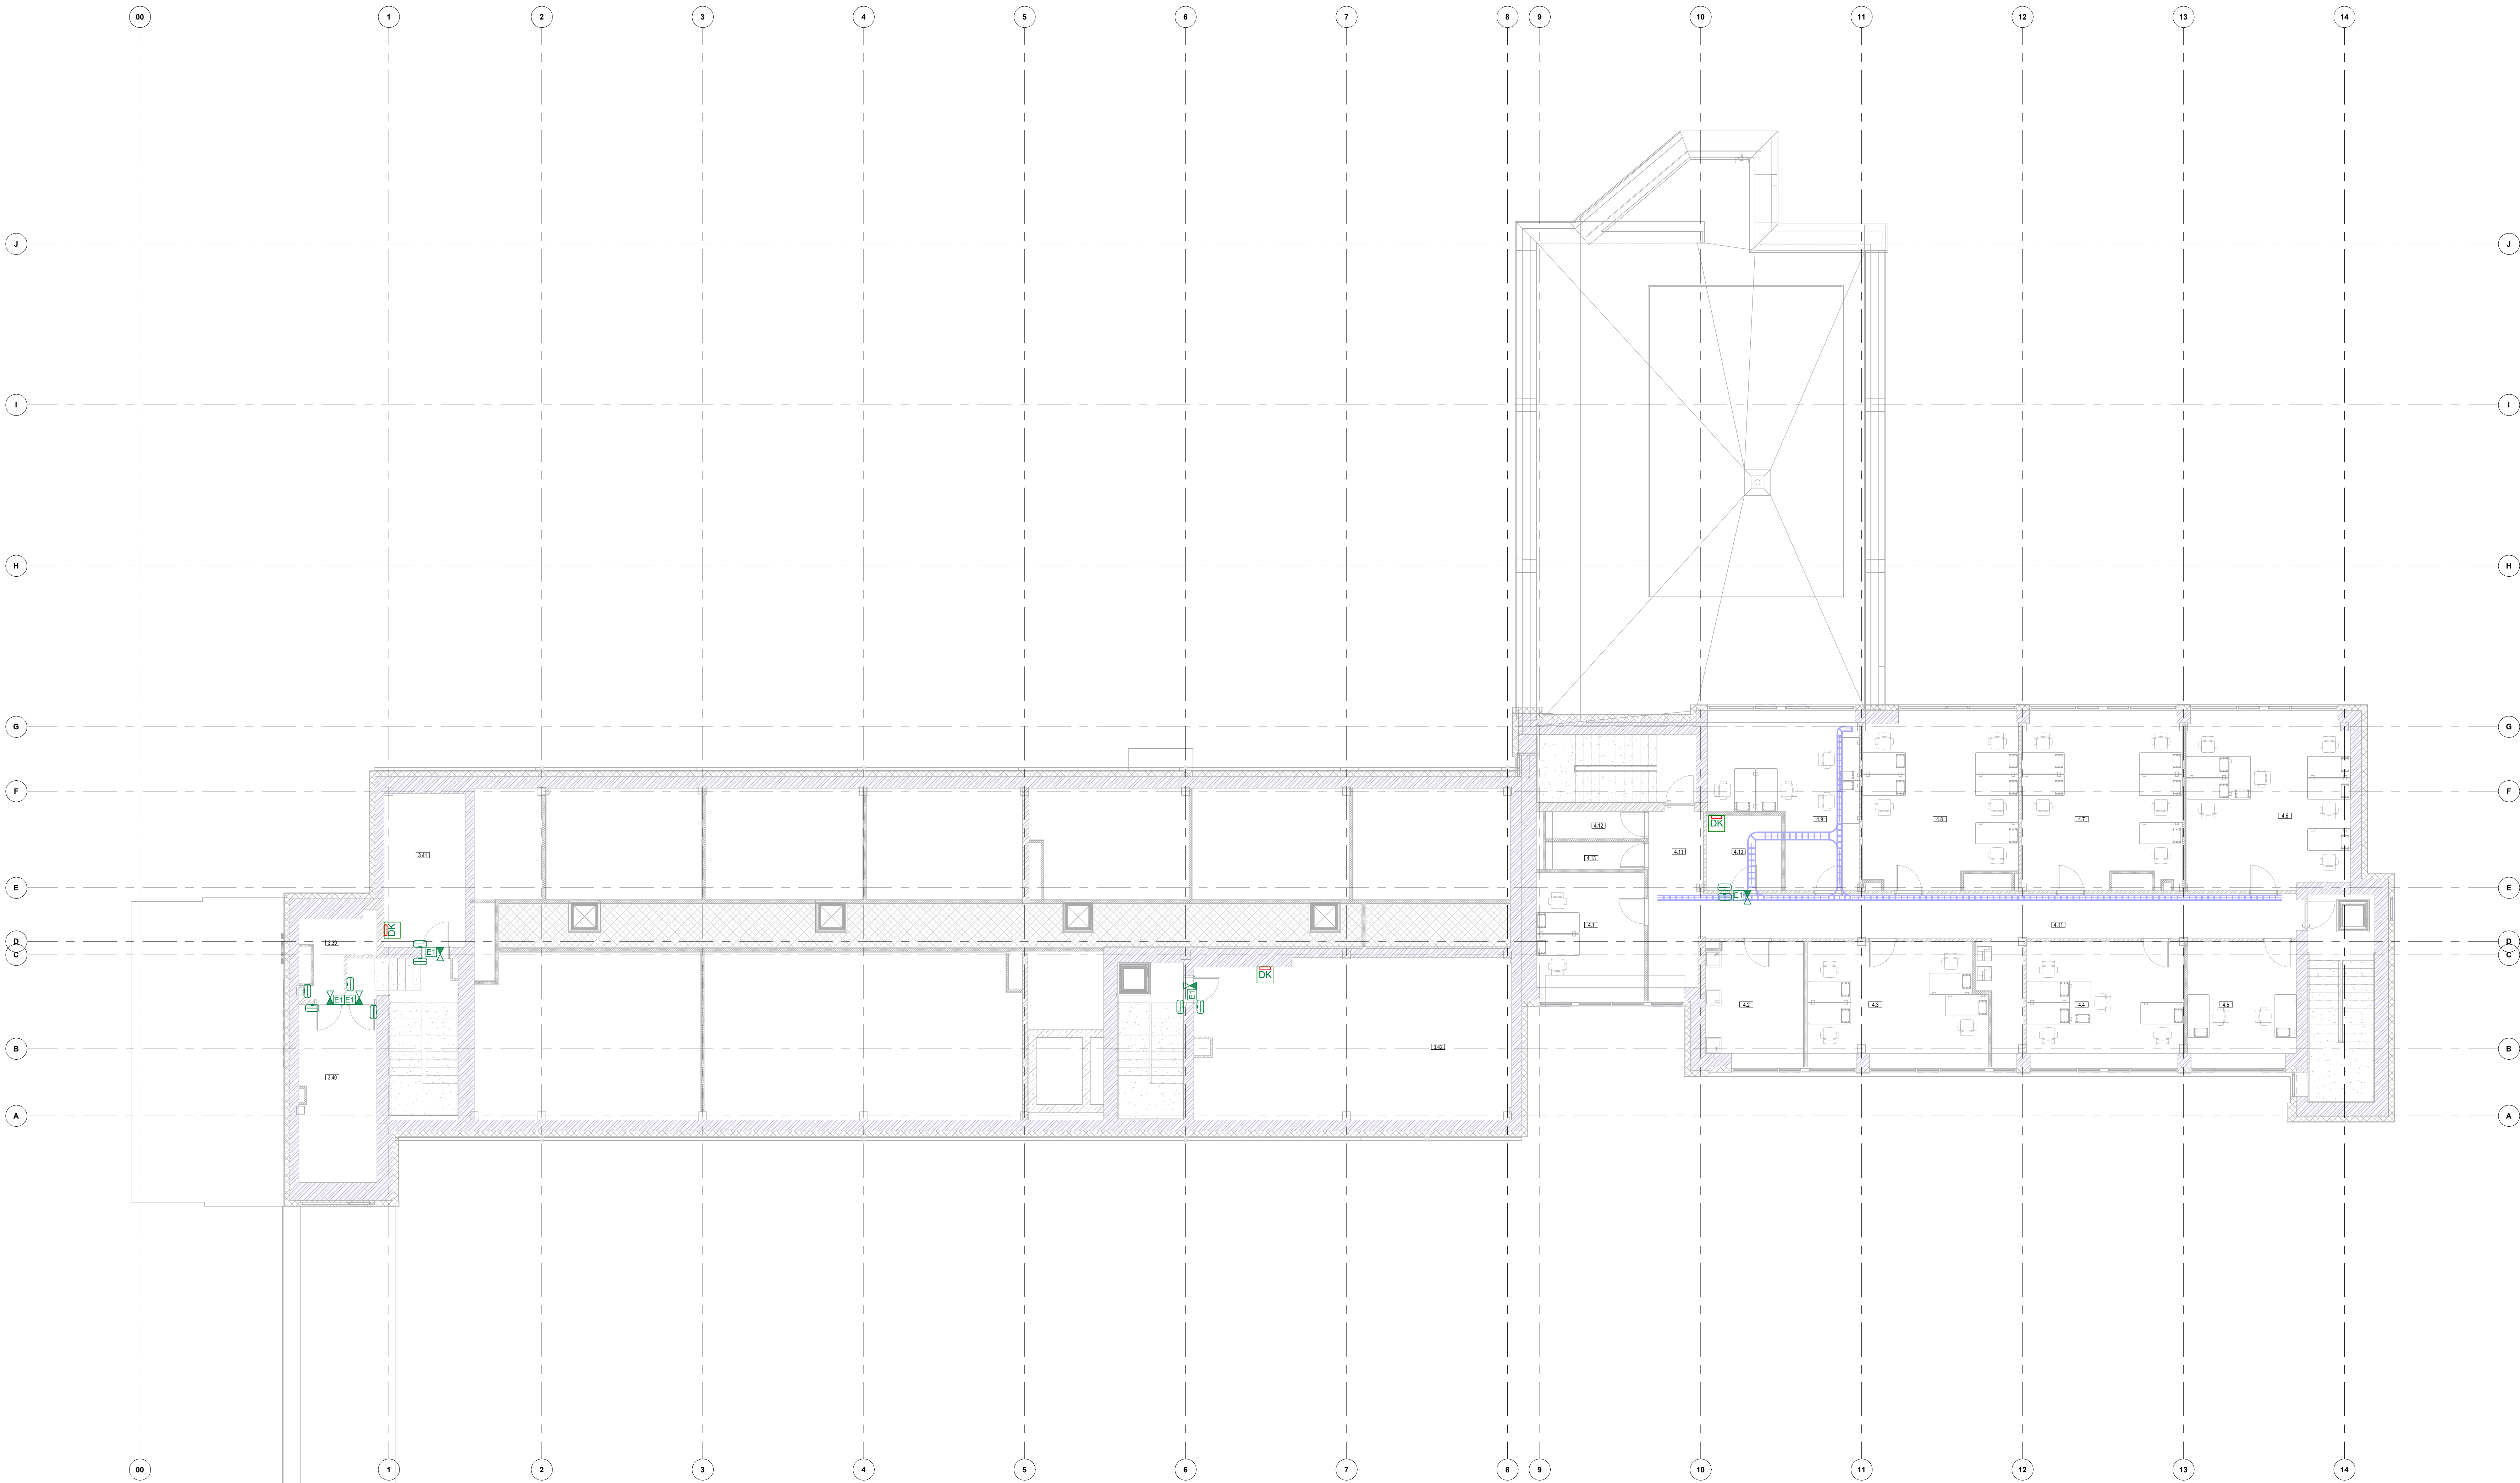


SUTARTINIAI ŽENKLAI

PRAJŪMŲ KONTROLĖ	
	DURŲ KONTROLERIS
	SKAITYTLAVAS
	SKAITYTLAVAS SU KLAVIATŪRA
	DURŲ POZICIJOS JUNGIKLIS
	ELEKTROMAGNETINIS DURŲ SPYNA (I KLASĖ)
	ELEKTROMECHANINIS DURŲ SPYNA (III KLASĖ)

Pastabos:

- Kaip duoti turi būti vidiniame EIBT tinkliniui;
- Durų kontrolieriai turi būti montuojami virš pakabinamų lubų;
- Durų mygtukai, skaitytuvai, RESET mygtukai montuojami 1,5m aukštyje nuo grindų paviršiaus;
- Kadangi stebėjimo kameros kampanų išdėstymą darbu atlikimo metu;
- Durų su įėjimo kontrole, automatinio atidarymo/uzblokiravimo laiką dešimtis su užsakovu darbu atlikimo metu.

0	2025	Projektiniai pasiūlymai
Laida	Išleidimo data	Laidos statusas. Keitimo priežastis (jei taikoma)
KVAL. PAT. DOK. NR.	aplant	STATINIO PROJEKTO PAVADINIMAS Administracinės pastatų (administracinių pastatų grupės) pastato, Naujoji Rionovų g. 3, Vilnius, atnaujinimo (modernizavimo) projektas ir inžinerinių tinklų ir statinių statybos projektas
	PV	STATINIO NR. PAVADINIMAS, DOKUMENTO PAVADINIMAS LAIDA
	PDV	
	PQVA	
		0
KALBOS TRUMP.	STATYTOJAS IR (ARBA) UŽSAKOVAS	Ketvirtos aukšto planas su praėjimo kontrole 1:100
LT	Vilnius, 2025 m. 11 mėn. 11 d. TURTO VALDYTOJAS LT	DOKUMENTO ŽYMOJIS 25032-PP-AS-B-08
		LAPAS LAPŲ
		1 1

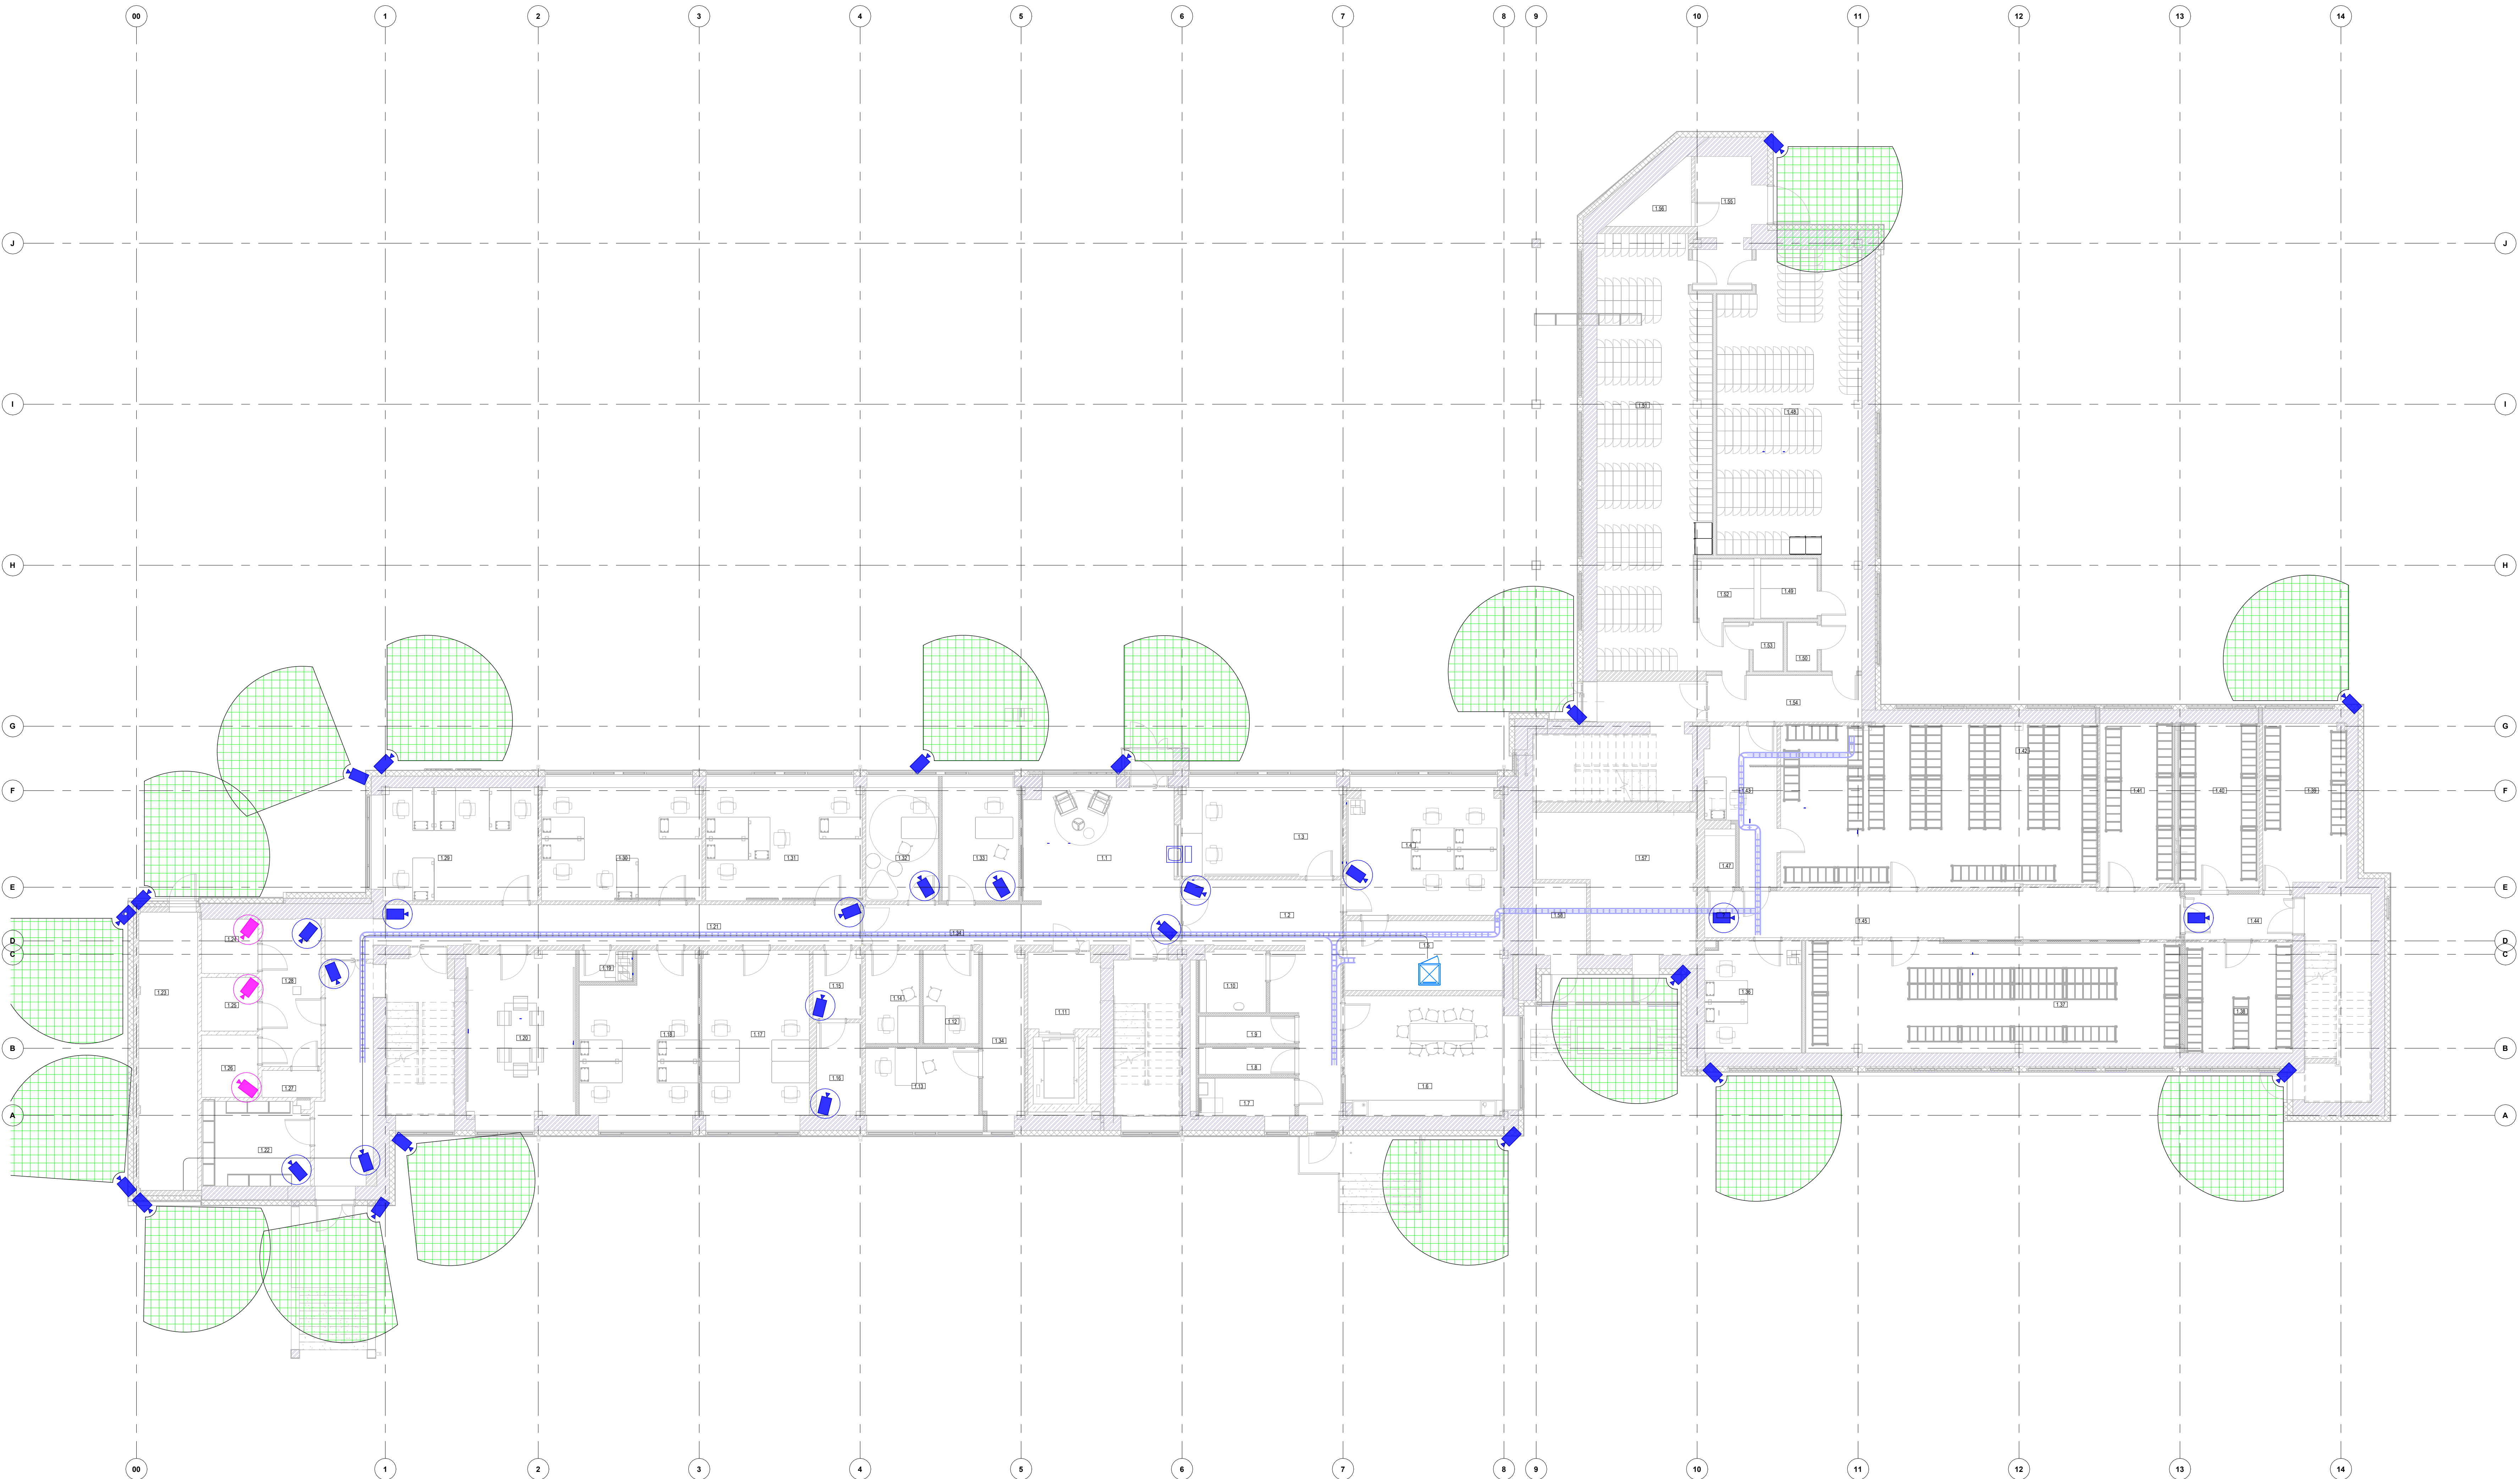

1 aukšto eksplicacija		
Number	Name	Area
1.1	Holas	33 m²
1.2	Koridorius	27 m²
1.3	Pajėgų valdymo kabinetas	20 m²
1.4	Kabinetas	27 m²
1.5	Pagalbinė patalpa	15 m²
1.6	Virtuvėlė/Poliojo patalpa	26 m²
1.7	Mamos ir vaiko kambarys	5 m²
1.8	Vyr. tualetas	3 m²
1.9	Mot. tualetas	3 m²
1.10	San. mazgas	5 m²
1.11	Lifo holas	8 m²
1.12	Gyventojų apklausos kabinetas	7 m²
1.13	Gyventojų apklausos kabinetas	11 m²
1.14	Gyventojų apklausos kabinetas	7 m²
1.15	Ginklinė	5 m²
1.16	Ginklinė	6 m²
1.17	Kabinetas	25 m²
1.18	Kabinetas	24 m²
1.19	Spausdinimo patalpa	2 m²
1.20	Ekstremalių situacijų salė	24 m²
1.21	Koridorius	30 m²
1.22	Duklinių įrenginių saugojimo patalpa	13 m²
1.23	Inventorių sandėlis	23 m²
1.24	Laikino saikymo patalpa	4 m²
1.25	Laikino saikymo patalpa	4 m²
1.26	Laikino saikymo patalpa	5 m²
1.27	San. mazgas	2 m²
1.28	Koridorius	12 m²
1.29	Kabinetas	24 m²
1.30	Kabinetas	25 m²
1.31	Kabinetas	25 m²
1.32	Vaikų apklausos kabinetas	11 m²
1.33	Gyventojų apklausos kabinetas	12 m²
1.34	Koridorius	18 m²
1.36	Kabinetas	15 m²
1.37	Ūkinio inventorių sandėlis	57 m²
1.38	Kompiuterinės įrangos sandėlis	16 m²
1.39	Mėginių sandėlis	19 m²
1.40	Intelektinės sandėlis	19 m²
1.41	Ūkinio inventorių sandėlis	17 m²
1.42	Uniforminės aprangos sandėlis	71 m²
1.43	Uniforminės aprangos išdavimo patalpa	13 m²
1.44	Koridorius	7 m²
1.45	Koridorius	32 m²
1.47	San. mazgas	2 m²
1.48	Persirengimo patalpos	65 m²
1.49	Duše	5 m²
1.50	San. mazgas	2 m²
1.51	Persirengimo patalpos	69 m²
1.52	Duše	5 m²
1.53	San. mazgas	2 m²
1.54	Koridorius	10 m²
1.55	Koridorius	10 m²
1.56	Pagalbinė patalpa	4 m²
1.57	Siumos mazgas/ VAM	26 m²
1.58	Ei skydinė	5 m²


SUTARTINIAI ŽENKLAI

- VIDAUS VAIZDO STEBĖJIMO KAMEROS
- VIDAUS VAIZDO STEBĖJIMO KAMEROS (ANTI-VANDALINIŲS)
- LAUKO VAIZDO STEBĖJIMO KAMEROS
- MONITORIUS

Pastabos:
1. Visi darbai turi būti atlikti laikantis EIBT taisyklių;
2. Dujų kontrolei turi būti montuojami visi pakeičiamieji kūbų;
3. Dujų mygtukai, įkaltuvai, RESET mygtukai montuojami 1,5m aukštyje nuo grunto paviršiaus;
4. Vaizdo stebėjimo kamerų kampą tiksliai darbu atlikimo metu;
5. Dujų su įrenginio kontrole, automatinio stebėjimo/uzsakymo laiką derinti su užsakovu darbu atlikimo metu.

0	2025	Projektiniai pasiūlymai
Laida	Išleidimo data	Laidos statusas. Keitimo priežastis (jei taikoma)
KVAL. PAT. DOK. NR.	aplan	STATINIO PROJEKTO PAVADINIMAS Administracinės pastatų (administracinių pastatų grupės) pastato, Naugijai Rionortų p. 3, Vilnius, atnaujinimo (modernizavimo) projektas ir inžinerinių tinklų ir statinių statybos projektas
PV		STATINIO NR. PAVADINIMAS. DOKUMENTO PAVADINIMAS
PDA		Laida
PDA		0
KALBOS TRUMP.	STATYTOJAS IR (ARBA) UŽSAKOVAS V. Turb. Borkas 2023.11.11 11:00:00	Pirmo aukšto planas su vaizdo stebėjimo tinklais 1:100
LT	STATYTOJAS IR (ARBA) UŽSAKOVAS V. Turb. Borkas 2023.11.11 11:00:00	DOKUMENTO ŽYMAIJO 25032-PP-AS-B-09
		LAPAS LAPŲ 1 1

2 aukšto eksplicitacija		
Number	Name	Area
2.1	Kabinetas	35 m ²
2.2	Kabinetas	12 m ²
2.3	Kabinetas	12 m ²
2.4	Kabinetas	24 m ²
2.5	Kabinetas	18 m ²
2.6	Spausdinimo patalpa	3 m ²
2.7	Kabinetas	25 m ²
2.8	Direktoriaus pavaduotoja	12 m ²
2.9	Raštinė	12 m ²
2.10	Direktoriaus kabinetas	12 m ²
2.11	Kabinetas	36 m ²
2.12	Poliojo kampos	6 m ²
2.13	Kabinetas	24 m ²
2.14	Kabinetas	26 m ²
2.15	Kabinetas	35 m ²
2.16	Kabinetas	34 m ²
2.17	San. maizgas	5 m ²
2.18	Mot. tuiletas	6 m ²
2.19	Vyr. tuiletas	6 m ²
2.20	Koridorius	12 m ²
2.21	Koridorius	10 m ²
2.22	Virulvėlių Polioiso patalpa	15 m ²
2.23	Kabinetas	20 m ²
2.24	Kabinetas	25 m ²
2.25	Kabinetas	16 m ²
2.26	Kabinetas	37 m ²
2.27	Kabinetas	36 m ²
2.28	Kabinetas	33 m ²
2.29	Pasilatinė kambarys	19 m ²
2.30	Pagalbinė patalpa	11 m ²
2.31	Kabinetas	22 m ²
2.32	Kabinetas	22 m ²
2.33	Valytojos patalpa	12 m ²
2.34	Kabinetas (Tėvų darbo ir vaikų žaidimų)	19 m ²
2.35	Kabinetas	18 m ²
2.36	Kabinetas	36 m ²
2.37	Kabinetas	36 m ²
2.38	Kabinetas	18 m ²
2.39	Vyr. tuiletas	6 m ²
2.40	Mot. tuiletas	2 m ²
2.41	Koridorius	39 m ²
2.42	Koridorius	16 m ²
2.43	Koridorius	17 m ²

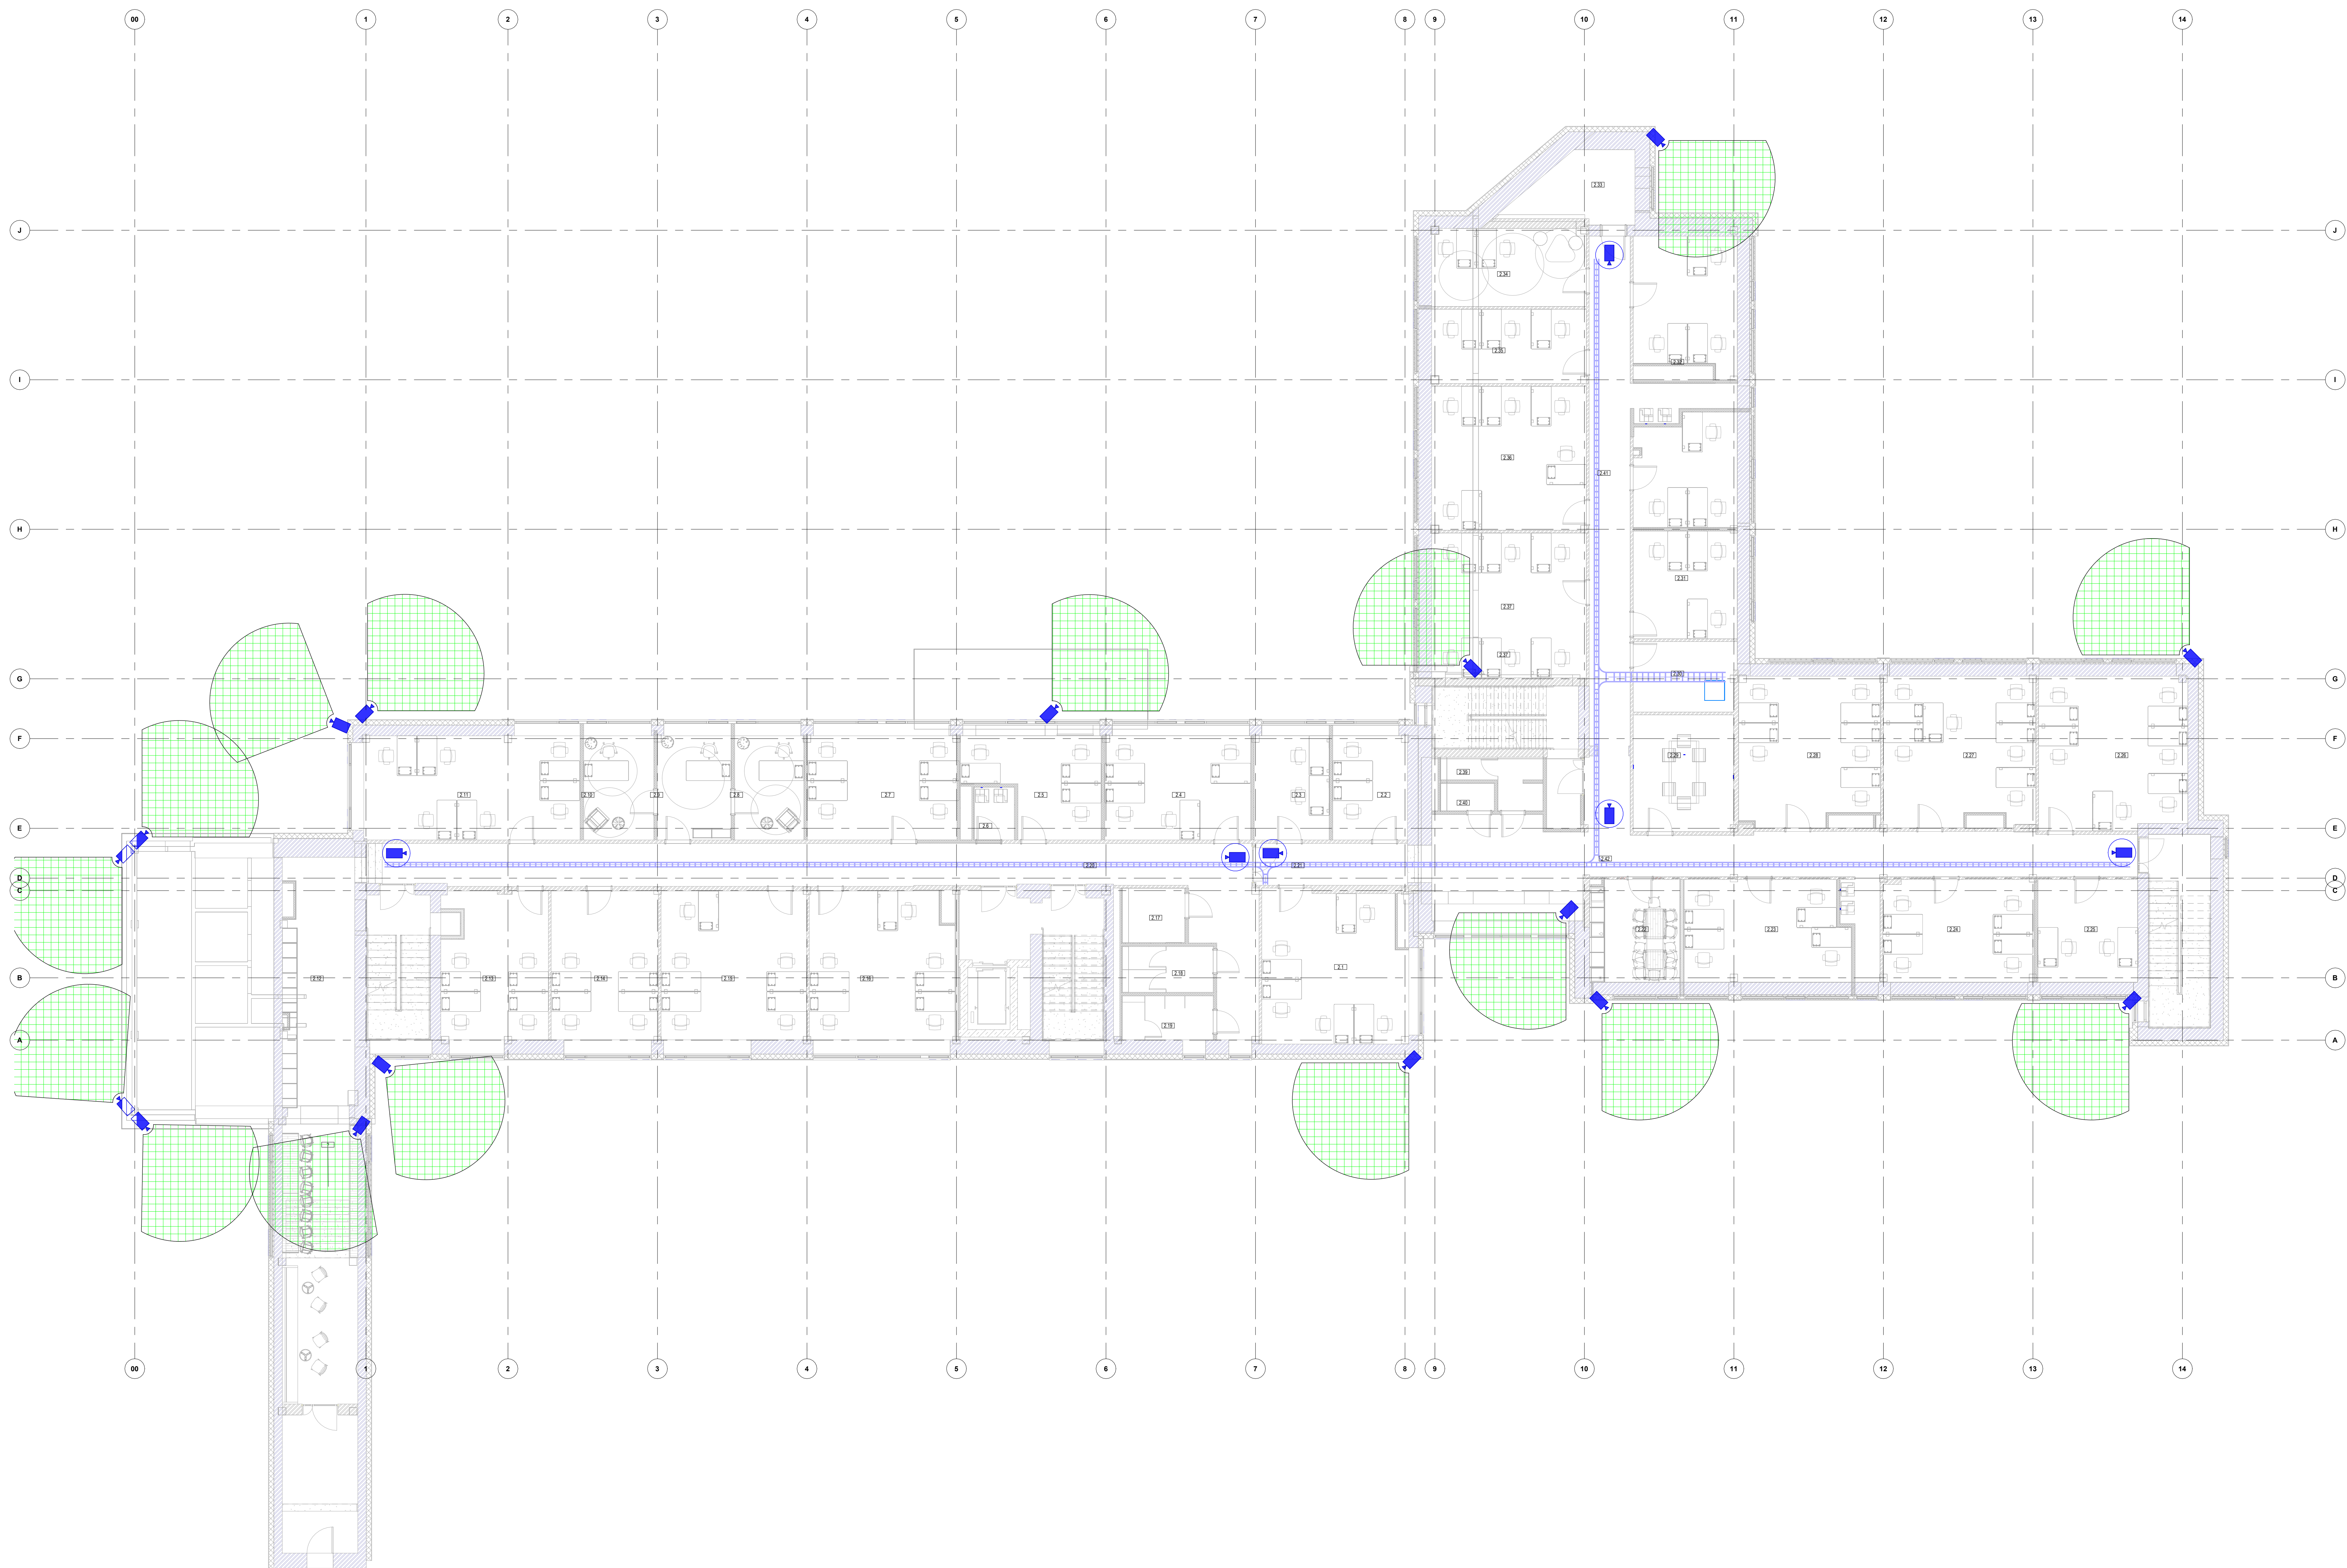

SUTARTINIAI ŽENKLAI

VAIZDO STEBĖJIMAS	
	VIDAUS VAIZDO STEBĖJIMO KAMEROS
	VIDAUS VAIZDO STEBĖJIMO KAMEROS (ANTIVANDALINĖS)
	LAUKO VAIZDO STEBĖJIMO KAMEROS
	MONITORIUS

[illegible]

Pastabos:

1. Visi darbai turi būti atlikti laikantis EJBET taisyklių;
2. Dujų konferenciai turi būti montuojami virš pakabinamų lubų;
3. Dujų mygtukai, skalituvai, RESET mygtukai montuojami 1,5m aukštyje nuo grindų paviršiaus;
4. Vaisių stiebijimo kamerų kampų tikslinti darbų atlikimo metu;
5. Dujų su įėjigos kontrolė, automatinio atsiblokavimo/uzsiblokavimo laiką derinti su užsakovu darbe atlikimo metu.

SUTARTINIAI ŽENKLAI


0	2025	Projektinial pasi ūlymai
---	------	--------------------------

	P/V		STATINIO NR. PAVADINIMAS, DOKUMENTO PAVADINIMAS Trečio aukšto planas su vaizdo stebėjimo	LAIDA 0 1:100
	PDV			
	PDVA			

Pastabos:

1. Visi darbai turi būti atlikti laikantis EJBET taisyklių;
2. Duryų kontroleriai turi būti montuojami virš pakabinamų lubų;
3. Duryų mygtukai, skaitlytuvai, RESET mygtukai montuojami 1,5m aukštyje nuo grindų paviršiaus;
4. Vaizdo stebėjimo kamerų kampą tikslinti darbų atlikimo metu;
5. Duryų su įėjigos kontrole, automatinio atsisiblokavimo/uzsisiblokavimo laiką derinti su užsakovu darbų atlikimo metu.

4 aukšto eksplikacija		
Number	Name	Area
4.1	Kabinetas	17 m ²
4.2	Virtuvėlė/ Poilsio patalpa	15 m ²
4.3	Kabinetas	27 m ²
4.4	Kabinetas	24 m ²
4.5	Kabinetas	17 m ²
4.6	Kabinetas	37 m ²
4.7	Kabinetas	38 m ²
4.8	Kabinetas	34 m ²
4.9	Kabinetas	27 m ²
4.10	Pagalbinė patalpa	8 m ²
4.11	Koridorius	56 m ²
4.12	Vyr. tušletas	3 m ²
4.13	Mot. tušletas	3 m ²

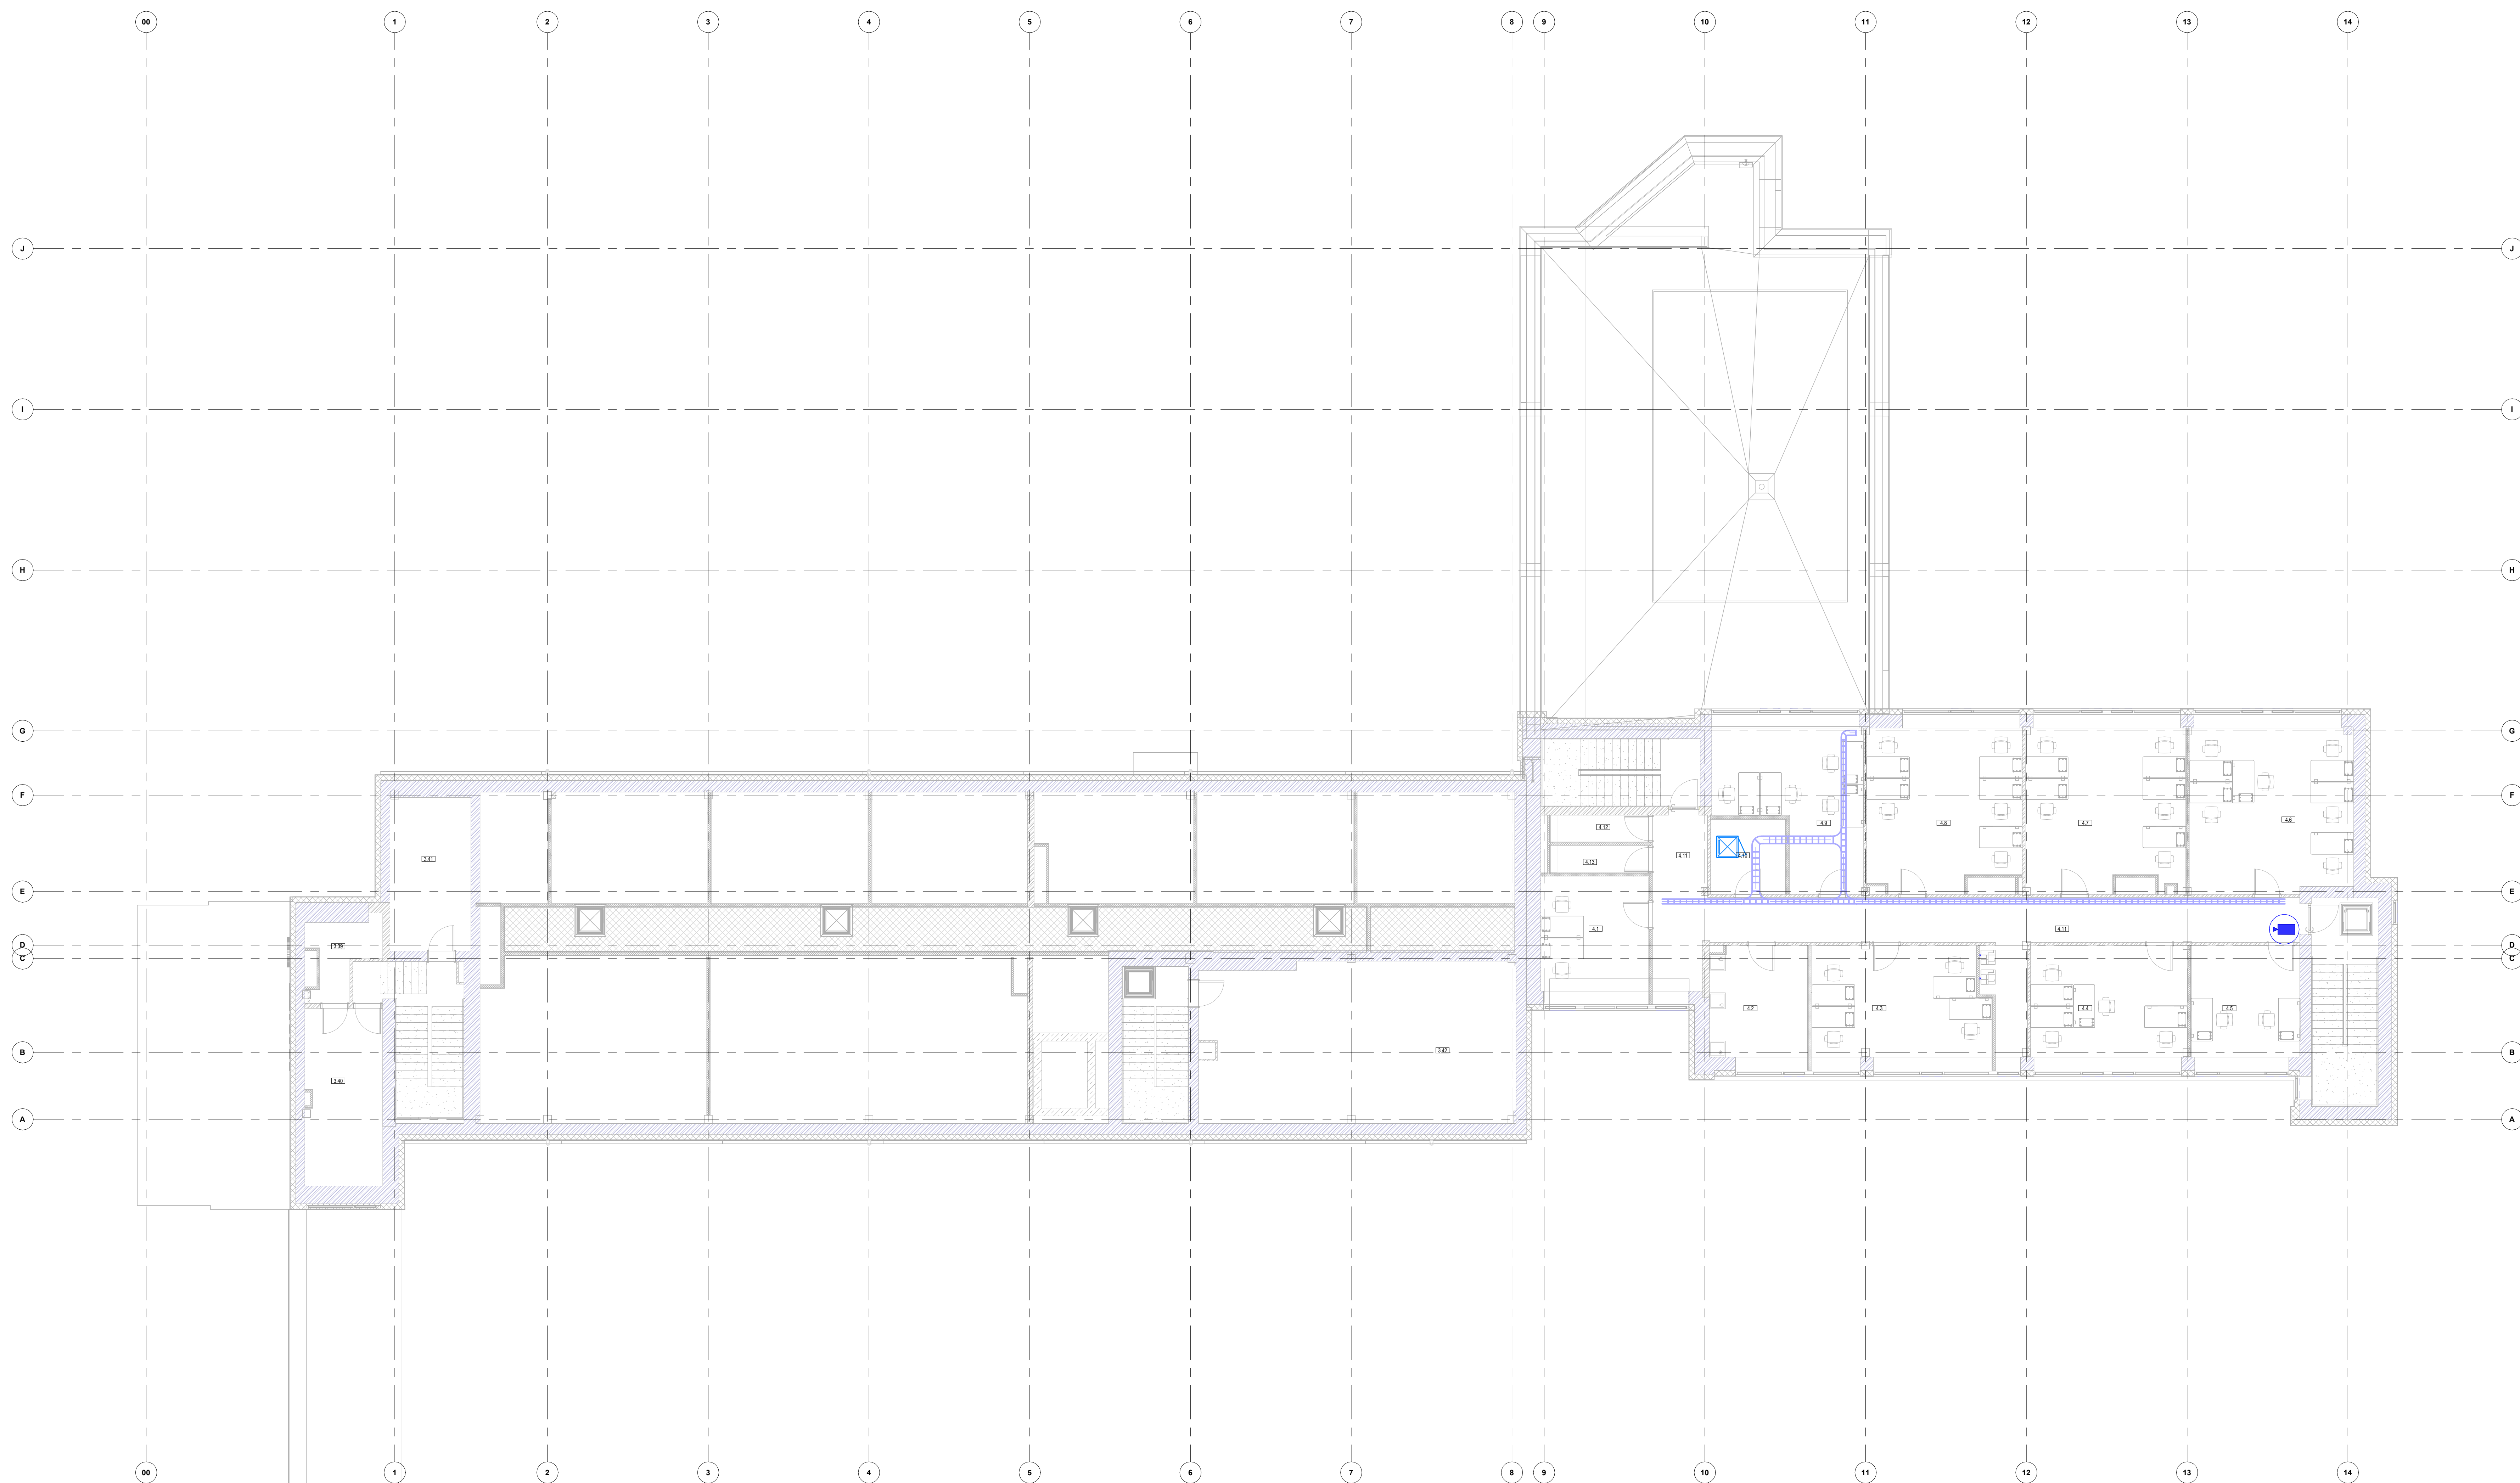

SUTARTINIAI ŽENKLAI

VAIZDO STEBĖJIMAS	
	VIDAUS VAIZDO STEBĖJIMO KAMEROS
	VIDAUS VAIZDO STEBĖJIMO KAMEROS (ANTIVANDALINĖS)
	LAUKO VAIZDO STEBĖJIMO KAMEROS
	MONITORIUS

[illegible]

Pastabos:

1. Visi darbai turi būti atlikti laikantis EJBET taisyklių;
2. Durų kontroleriai turi būti montuojami virš pakabinamų lubų;
3. Durų mygtukai, skaitlytuvai, RESET mygtukai montuojami 1,5m aukštyje nuo grindų paviršiaus;
4. Vairzdo stebėjimo kamerys kampa tikslinti darbų atlikimo metu;
5. Durų su įėjigos kontrole, automatiniu atsiblokavimu/uzsiblokavimu laiką derinti su užsakovu darbų atlikimo metu.

Nr.	PAVADINIMAS	NUORODA Į TS	MATO VNT.	KIEKIS	PASTABOS
1.1.	Apsauginės signalizacijos sąnaudų kiekiai				
1.1.1.	Apsauginė centralė 16z plečiama iki 126z, kompl. dėžė, akumuliatorius, maitinimo šaltinis.		kompl.	1	
1.1.2.	Išplėtimo modulis 8z, kompl. metalinė dėžė, akumuliatorius		kompl	11	
1.1.3.	LCD valdymo pultelis		vnt	3	
1.1.4.	Kombinuotas judesio ir stiklo dūžio daviklis		vnt	32	
1.1.5.	Judesio jutiklis		vnt	5	
1.1.6.	Magnetinis kontaktas		vnt	207	
1.1.7.	Lauko sirena		vnt	2	
1.1.8.	Vidinė sirena		vnt	6	
1.1.9.	Kabelis signalinis 4x0,22mm ²		m	5500	
1.1.10.	Kabelis signalinis 6x0,22mm ²		m	5000	
1.1.11.	Kabelis FTP cat.6		m	1200	
1.1.12.	Instaliacinis vamzdis d16mm		m	4500	
1.1.13.	Montažinės medžiagos		kompl	1	
1.2.	Darbų kiekiai				
1.2.1.	Apsauginės signalizacijos įrenginių montavimas		vnt.	12	
1.2.2.	Valdymo pultelių montavimas		vnt.	3	
1.2.3.	Kombinuoto judesio ir stiklo dūžio daviklio montavimas		vnt.	32	
1.2.4.	Judesio jutiklio montavimas		vnt.	5	
1.2.5.	Magnetinis kontaktas montavimas		vnt.	207	
1.2.6.	Sirenos montavimas		vnt.	6	
1.2.7.	Kabelis signalinis 4x0,22mm ² klojimas		m	5500	
1.2.8.	Kabelis signalinis 6x0,22mm ² klojimas		m	5000	
0	2025	Projektiniai pasiūlymai			
Laida	Išleidimo data	Laidos statusas. Keitimo priežastis (jei taikoma)			
KVAL. PATV. DOK. NR	 Įm.k.: 302638855 Ulonų g. 2, Vilnius Telefonas: +37060979272 El.paštas: info@aplan.lt		STATINIO PROJEKTO PAVADINIMAS Administracinės paskirties (administracinių paskirties grupės) pastato, Naujoji Rionų g. 3, Vilnius, atnaujinimo (modernizavimo) projektas ir inžinerinių tinklų ir statinių statybos projektas		
	PV		DOKUMENTO PAVADINIMAS:		LAIDA
	PDV				0
	PDVA				
KALBOS TRUMP.	STATYTOJAS IR (ARBA) UŽSAKOVAS		DOKUMENTO ŽYMUO		LAPAS
LT	 VĮ "Turto bankas" Kęstučio g. 45, LT-08124 Vilnius www.turtas.lt		25032-PP-AS.SŽ		LAPŲ
					1
					4

1.2.9.	Instaliacinio vamzdžio klojimas		m	4500	
1.2.10.	Kabelis FTP cat.6 klojimas		m	1200	
1.3.	Vaizdo stebėjimo sistemos sąnaudų kiekiai				
1.3.1.	IP kupolo tipo vidaus kamera, kompl. montavimo padas		kompl.	29	
1.3.2.	IP kupolo tipo antivandalinė vidaus kamera, kompl. montavimo padas		kompl.	3	
1.3.3.	IP bulet tipo lauko kamera, kompl. montavimo padas		kompl.	17	
1.3.4.	Kompiuteris su monitoriumi, kompl. programinė įranga		kompl.	1	
1.3.5.	POE tinklo komutatorius 24 portų		vnt	3	
1.3.6.	NVR 32kanalų 4K, kompl. kietieji diskai 4xSDD 8Tb.		kompl.	1	
1.3.7.	Komutacinė panelė 24 portų		vnt	3	
1.3.8.	Kabelių sutvarkymo panelė 24 portų		vnt	3	
1.3.9.	Kabelis UTP kat. 6a		m	3200	
1.3.10.	Kabelis UTP kat. 6a RJ45-RJ45, 1m ilgio		vnt	24	
1.3.11.	Nepertraukiamas maitinimo šaltinis, UPS-4kVA		vnt	1	
1.3.12.	Instaliacinis vamzdis d16mm		m	2000	
1.3.13.	Montažinės medžiagos		kompl.	1	
1.4.	Darbų kiekiai				
1.4.1.	IP kupolo tipo kameros montavimas		kompl.	29	
1.4.2.	IP kupolo tipo antivandalinės kameros montavimas		kompl.	3	
1.4.3.	IP bulet tipo kameros montavimas		kompl.	17	
1.4.4.	POE Komutatorius 24 portų montavimas		kompl.	3	
1.4.5.	NVR 32portų, kompl. kietieji diskai 4vnt. po 8Tb montavimas		kompl.	1	
1.4.6.	Kabelių sutvarkymo panelių montavimas		kompl.	3	
1.4.7.	Komutacinių panelių montavimas		kompl.	3	
1.4.8.	Kabelis UTP kat. 6a klojimas		m	3200	
1.4.9.	Kabelis UTP kat. 6a RJ45-RJ45, 1m ilgio montavimas		vnt	24	
1.4.10.	Instaliacinio vamzdžio montavimas		m	2000	
1.5.	WC pagalbos iškvietimo sistemos sąnaudų kiekiai				
1.5.1.	4 zonų iškvietimo valdiklis		vnt	1	
1.5.2.	Signalinė raudona indikacinė lemputė su garso įspėjimo tonu		vnt	3	
1.5.3.	Signalinė virvė, montuojama prie lubų		vnt	3	
1.5.4.	Mygtukas „Reset“ su LED indikacija		vnt	3	
1.5.5.	Kabelis Cu 4x0,22 mm ²		m	500	
1.5.6.	Instaliacinis vamzdis d16mm		m	300	

DOKUMENTO ŽYMUO: 25032-PP-AS.SŽ	LAPAS	LAPŲ	LAIDA
	2	4	0

1.5.7.	Papildomų instaliacinių medžiagų komplektas		kompl.	1	
1.5.8.	Sistemos montavimo, programavimo, derinimo, testavimo darbai. Darbai reikalingi instaliuoti, markiruoti, testuoti pagal projektinę dokumentaciją		kompl.	1	
1.6.	Darbų kiekiai				
1.6.1.	WC iškvietimo sistemos montavimas		kompl.	3	
1.6.2.	Kabelių montavimas		m	500	
1.6.3.	Instaliacinio vamzdžio montavimas		m	300	
1.6.4.	Esamų kabelių ir įrenginių demontavimas, utilizavimas		kompl.	1	
1.6.5.	Gaisrinis skylių užsandarinimas		kompl.	1	
1.7.	Įeigos sistemos sąnaudų žiniaraštis				
1.7.1.	Durų kontroleris 4-ių durų, kompl. metalinė dėžė, maitinimo šaltinis, akumulatoriai.		vnt	14	
1.7.2.	Kortelių skaitytuvas		vnt	64	
1.7.3.	Kortelių skaitytuvas su klaviatūra		vnt	4	
1.7.4.	Atstuminės kortelės		vnt	500	
1.7.5.	Magnetinis kontaktas		vnt	44	
1.7.6.	Elektromagnetinė spyna (I klasė)		vnt	34	
1.7.7.	Elektromagnetinė spyna (III klasė)		vnt	1	
1.7.8.	Kabelis FTP cat.6		m	3500	
1.7.9.	Kabelis Cu 2x1mm ²		m	3500	
1.7.10.	Instaliacinis vamzdis d16mm		m	2000	
1.7.11.	Montažinės medžiagos		kompl.	1	
1.7.12.	POE tinklo komutatorius 24 portų		vnt	1	
1.7.13.	Komutacinė panelė 24 portų		vnt	1	
1.7.14.	Kabelių sutvarkymo panelė 24 portų		vnt	1	
1.7.15.	Kabelis FTP kat. 6a RJ45-RJ45, 1m ilgio		vnt	14	
1.7.16.	Programinė įranga nuotoliniam programavimui ir priežiūrai		kompl.	1	
1.8.	Darbų kiekiai				
1.8.1.	Durų kontroleris 4-jų durų, kompl. metalinė dėžė, maitinimo šaltinis, akumulatoriai. montavimas		vnt	14	
1.8.2.	Kortelių skaitytuvo montavimas		vnt	68	
1.8.3.	Magnetinio kontakto montavimas		vnt	44	
1.8.4.	Elektromechaninės spynos montavimas		vnt	35	
1.8.5.	Kabelių montavimas		m	9000	

DOKUMENTO ŽYMUO: 25032-PP-AS.SŽ	LAPAS	LAPŲ	LAIDA
	3	4	0

aplan

1.8.6.	Instaliacinio vamzdžio montavimas		m	2000	
1.8.7.	POE Komutatorius 24 portų montavimas		kompl.	1	
1.8.8.	Kabelių sutvarkymo panelių montavimas		kompl.	1	
1.8.9.	Komutacinių panelių montavimas		kompl.	1	
1.8.10.	Sistemos programavimo, testavimo darbai		kompl.	1	

DOKUMENTO ŽYMUO: 25032-PP-AS.SŽ	LAPAS	LAPŲ	LAIDA
	4	4	0