



 


0	2025-10	-	LAISVOS STATISTINIS KOSTO PROJEKSTAS
LADA	ŠEIMINIS DATA		
RYKL	UAB "TECHPROJEKTALITY"		STATYBOS PROJEKTO PASAUKIMAS
PATV.	Patvirtinti techniniai sprendimai		VOU SVETIMO AKADEMIJUS PASTATO PATALPU
DOX. NO	Adresas: T. Šeimenos g. 11, Vilniaus m.		ADRESAS T. ŠEIMENOS G. 11, VILNAUS M.
38455	PDV	L. Haidas	RENOVACIJOS PROJEKTAS
			DOUMENTO PAVARČIAMS
			Vidutinio sistemos 1 mps. makštas
			M 1:50
			STATYBAS IR JŲ PATAVIMAS
LT	VITAUTO DOXOJŲ UNIVERSITETAS		2024-07-01 TOP-SVOK 8001
			LADA
			0
			1

 


Principinė numatomo
lifto vieta.
Liftas projektuojamas
atskiru projektu.


0	2025-10	-	LAISVOS STATISTIKOS KESTIMO PROJEKSTAS
LADA	REDAKCIJA		
PAV.	UAB "TECHPROJEKTALYT"		STATYBOS PROJEKTO PASAUKIMAS
PATV.	Paštas elektroninis		VOU SVETIMO AKADEMIJUS PASTATO PATALPU
DOX. NO.	Adresas: T.Ševčenko g. 11, Vilnius M.		ADRESU T.ŠEVČENKO G. 11, VILNIUS M.
3645	PDV	L. Medinas	RENOVACIJOS PROJEKTAS
			DOUMENTO PASIRINKIMAS
			Veidrodinis sistema 6.1px nuotrauka
			M 1:50
			DOUMENTO TITULAS
LT	STATYBOS IR KAMATŲ UŽSAKYTOJAS		2025-07-01-2025-07-01
	VILNIAUS UNIVERSITETAS		2025-07-01-2025-07-01
			LAISVOS
			0
			LAISVOS
			1

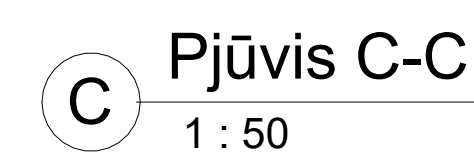


	LAIDA
	0
PAS	LAFU
1	1

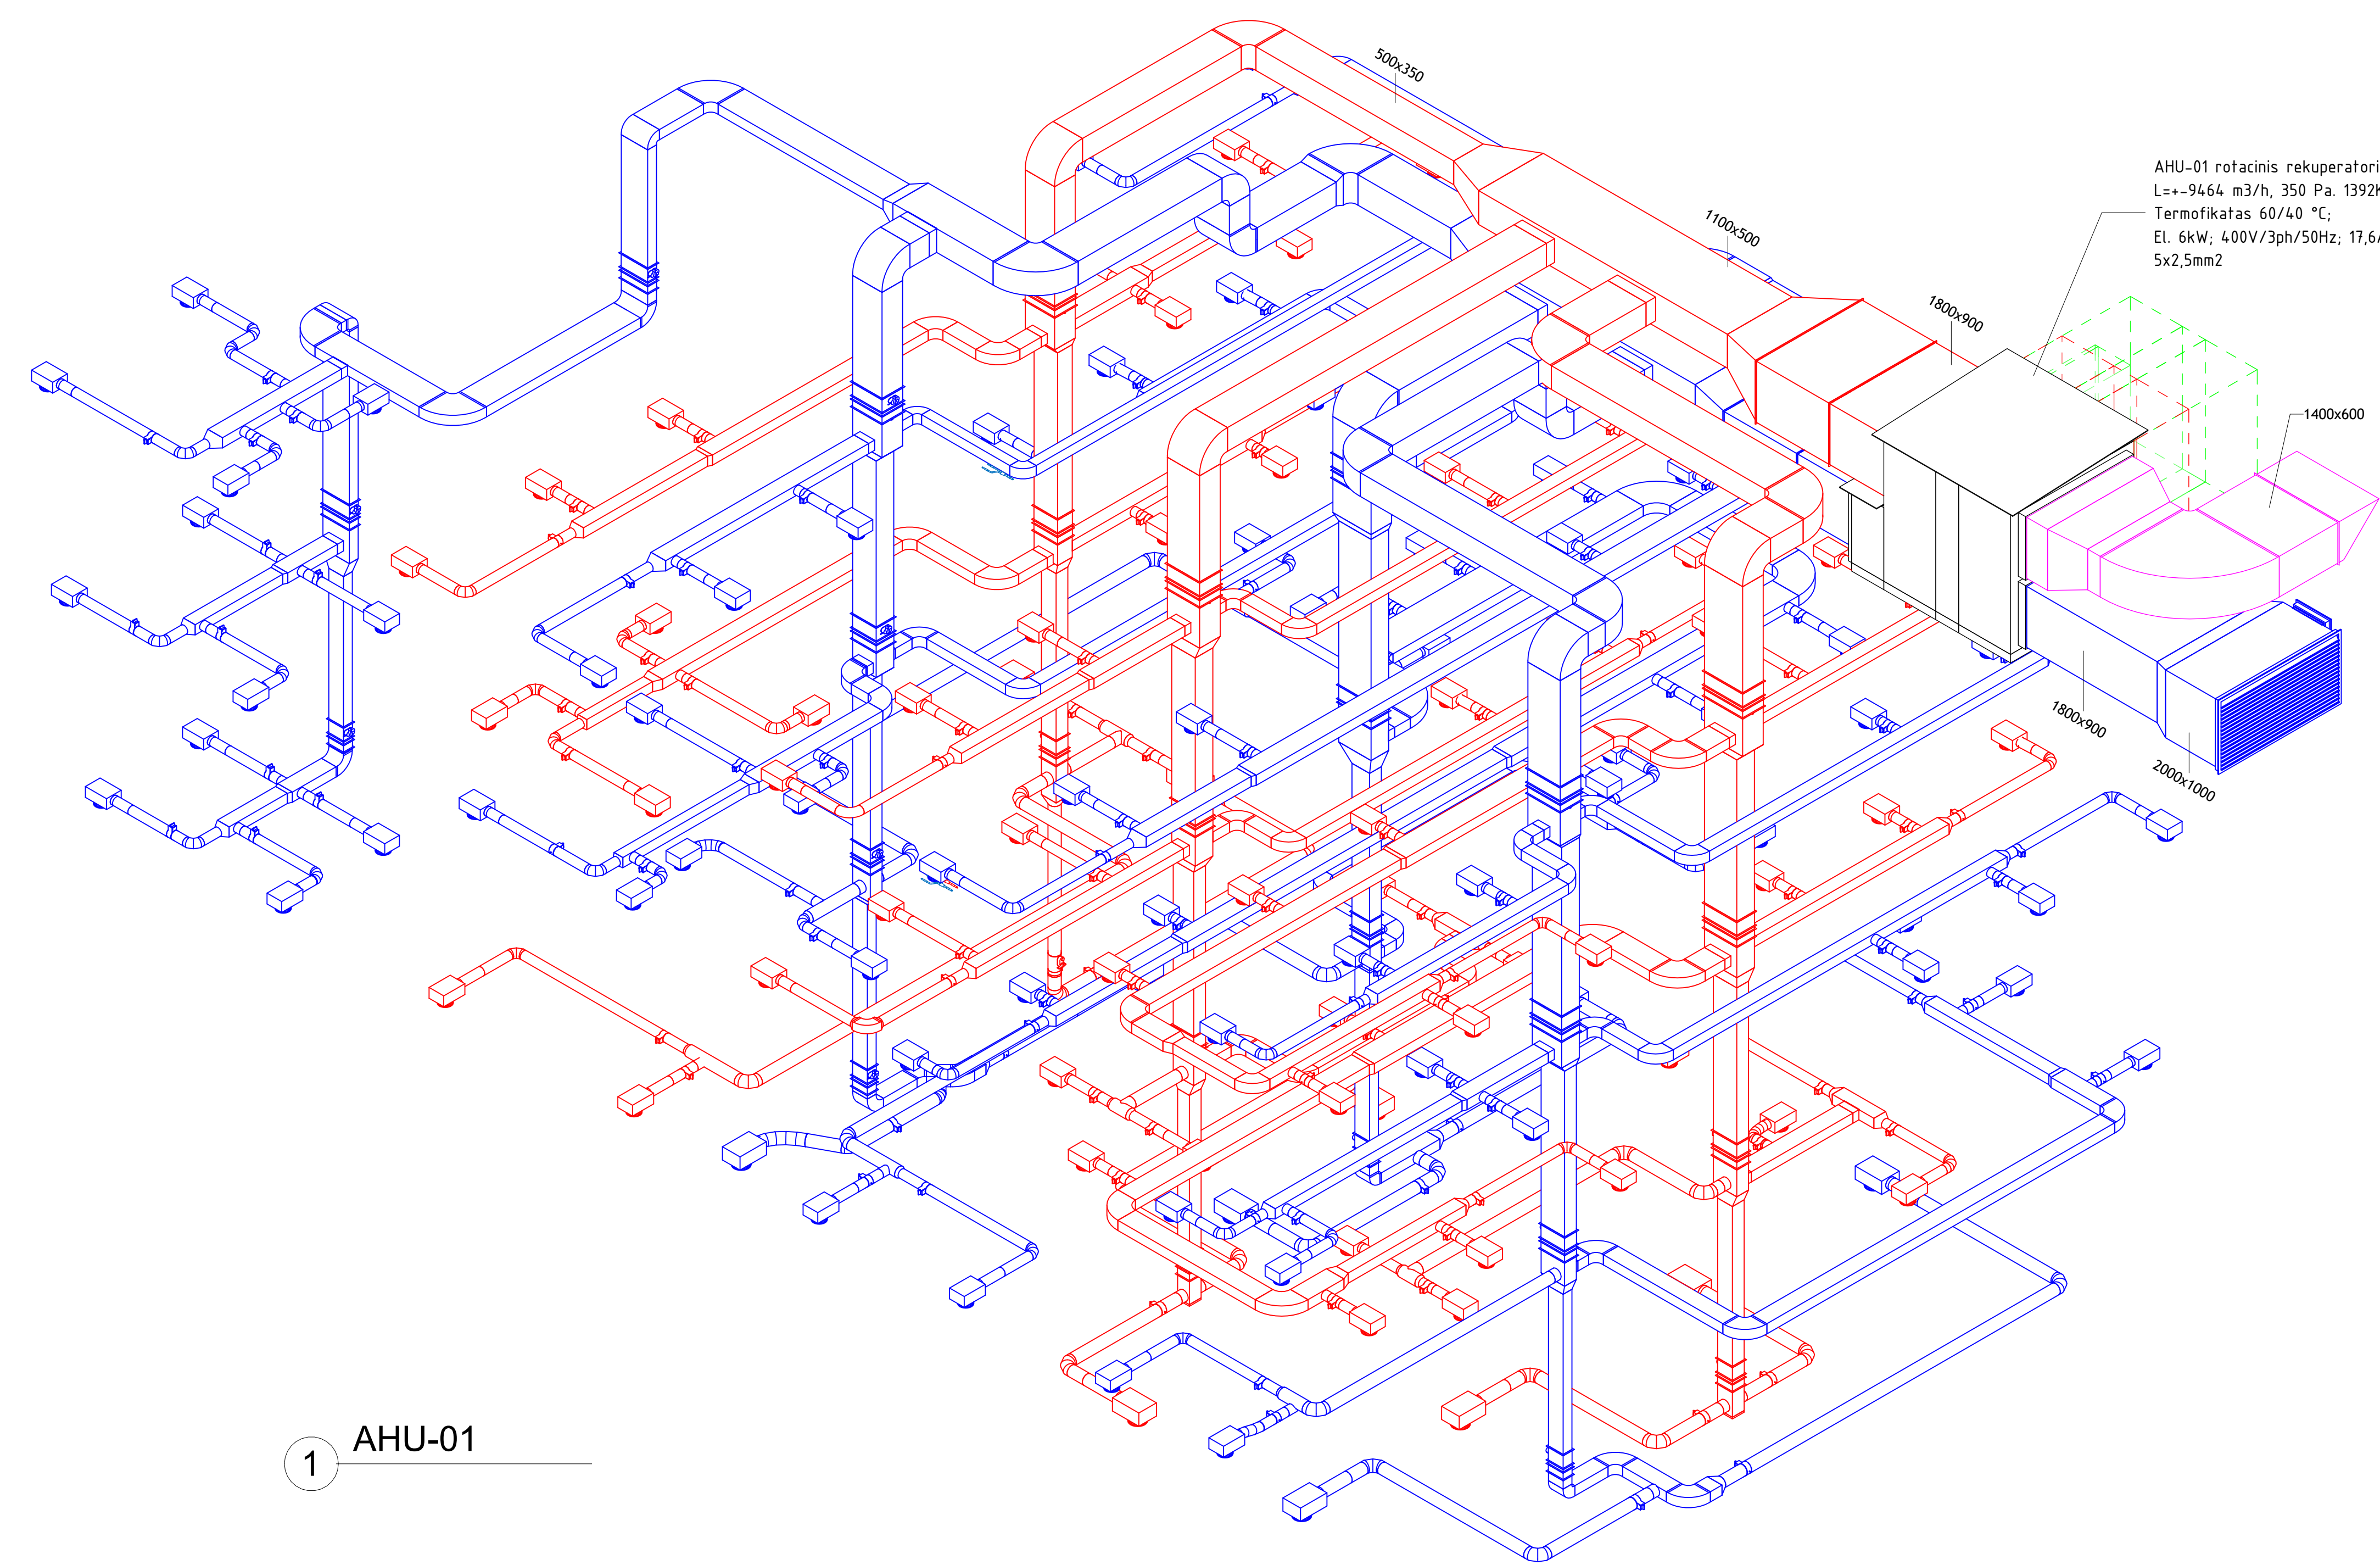


1 AHU-01

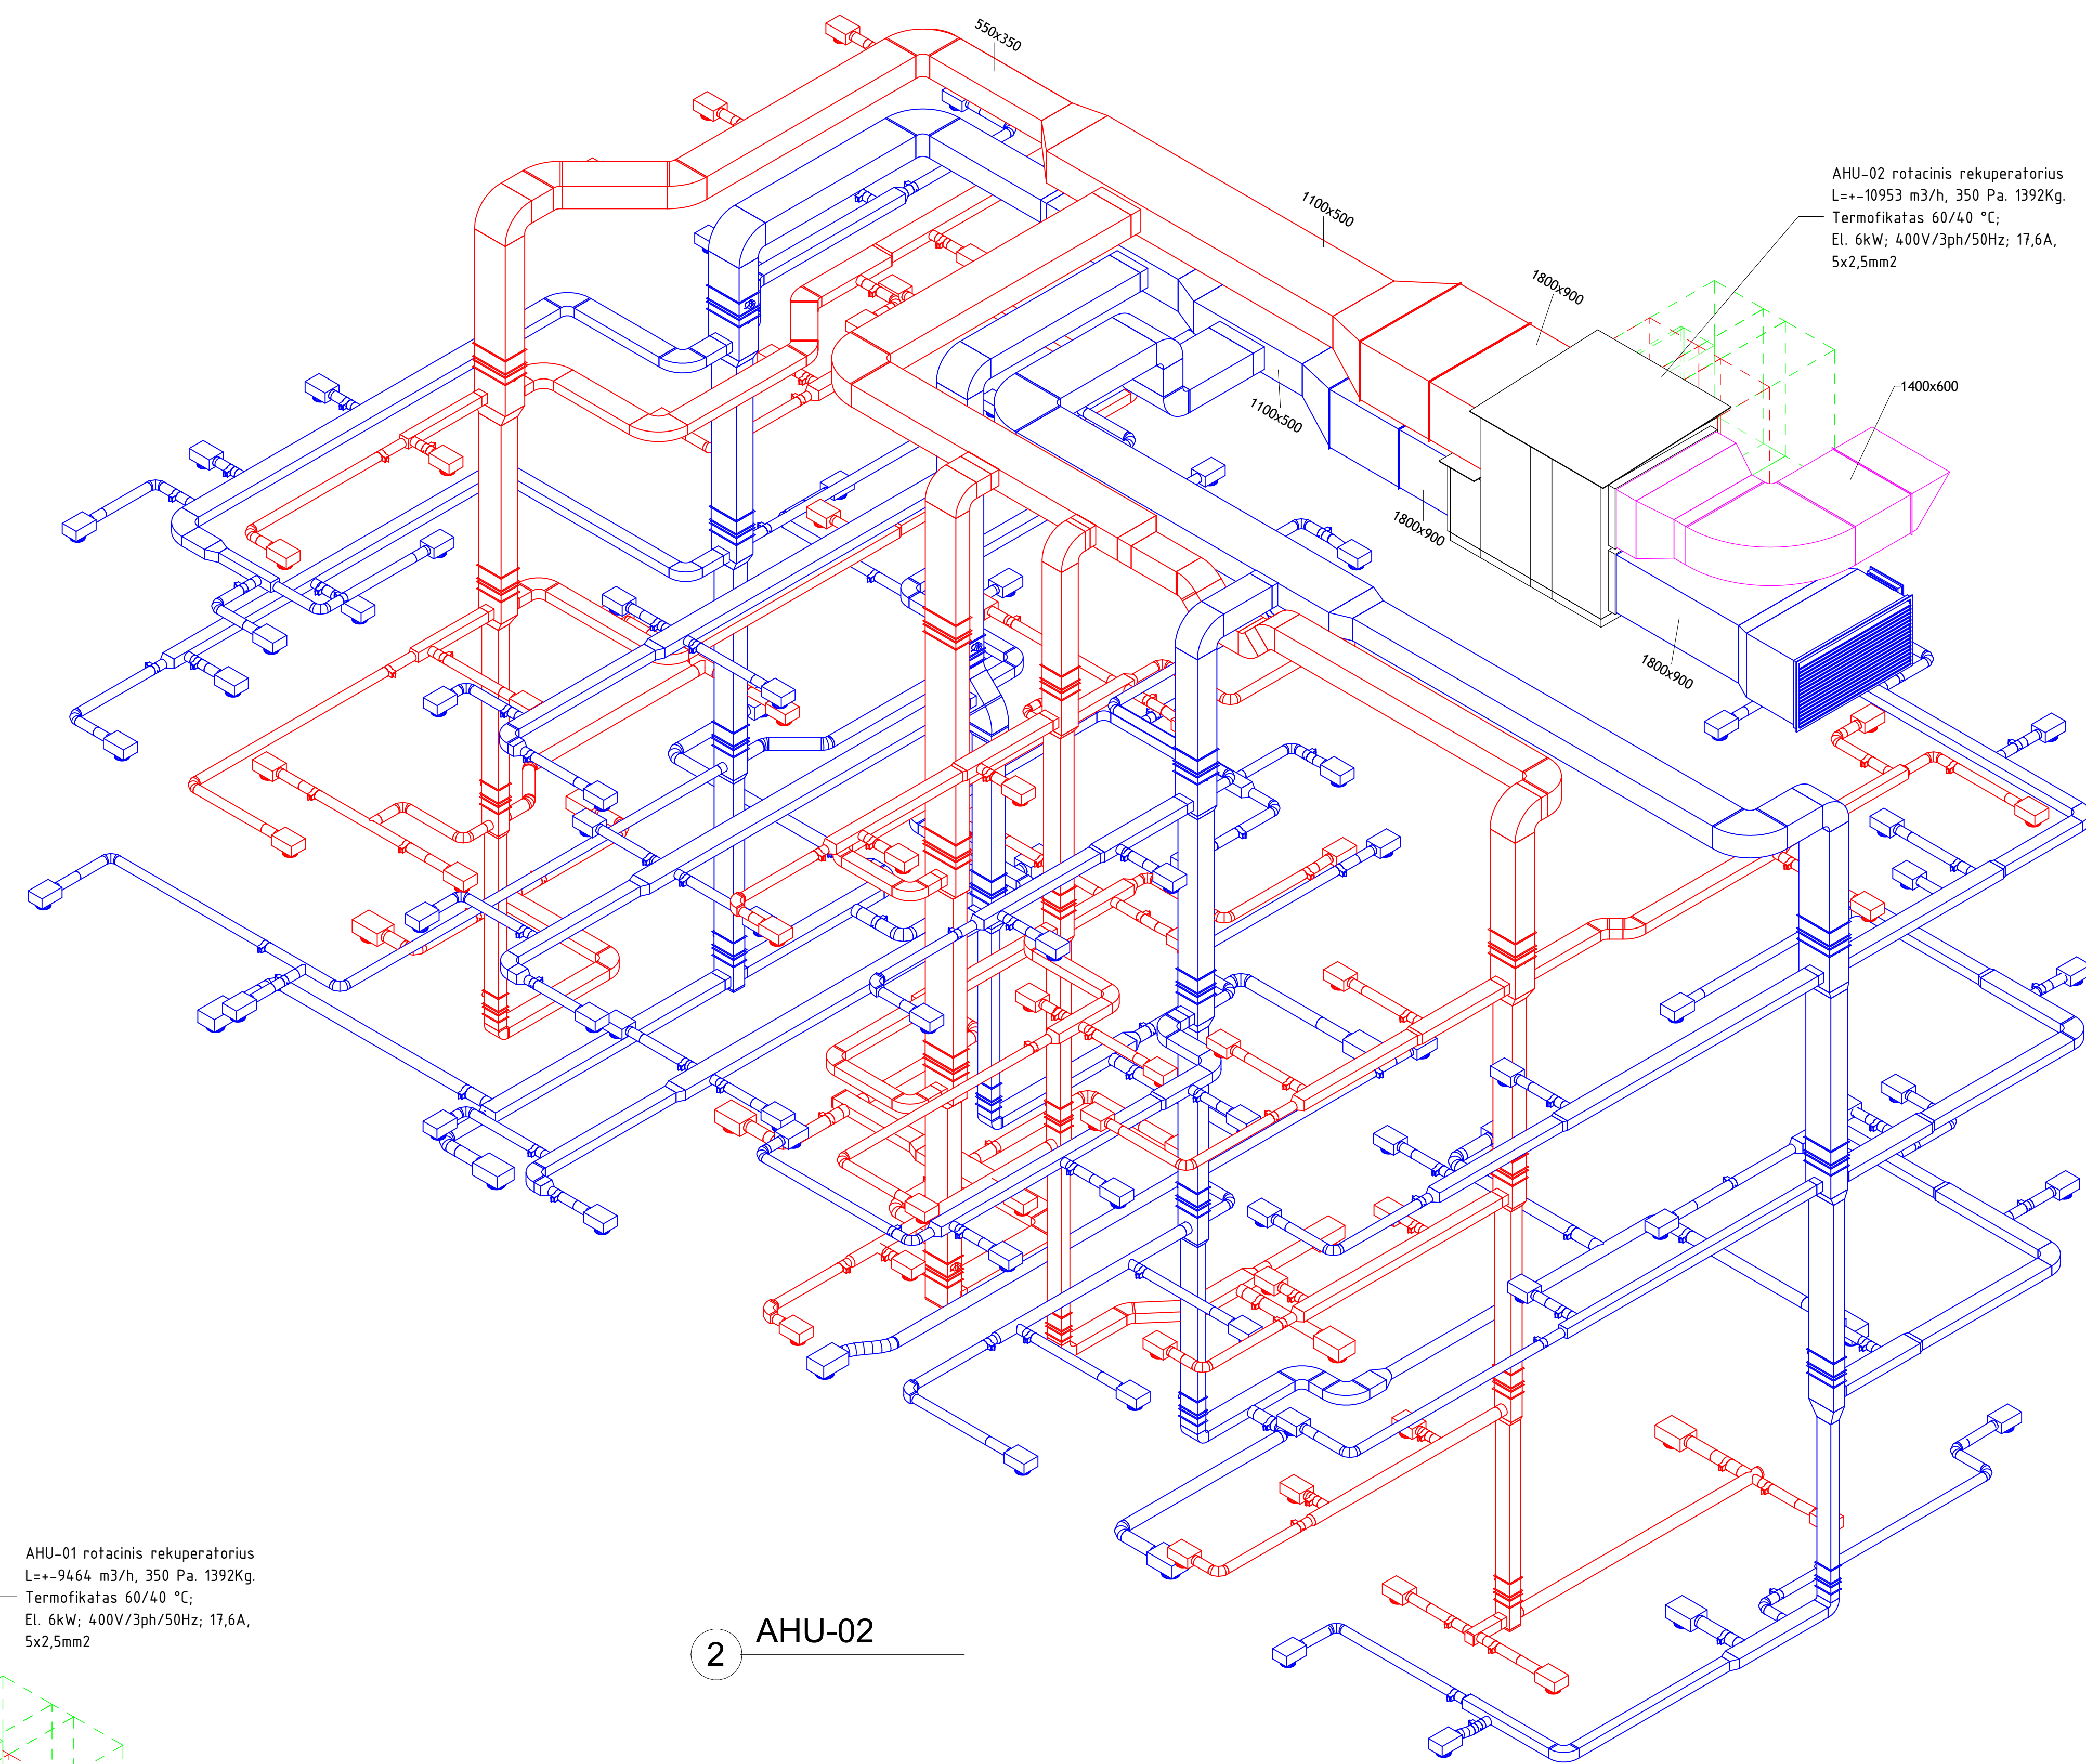


2 AHU-02

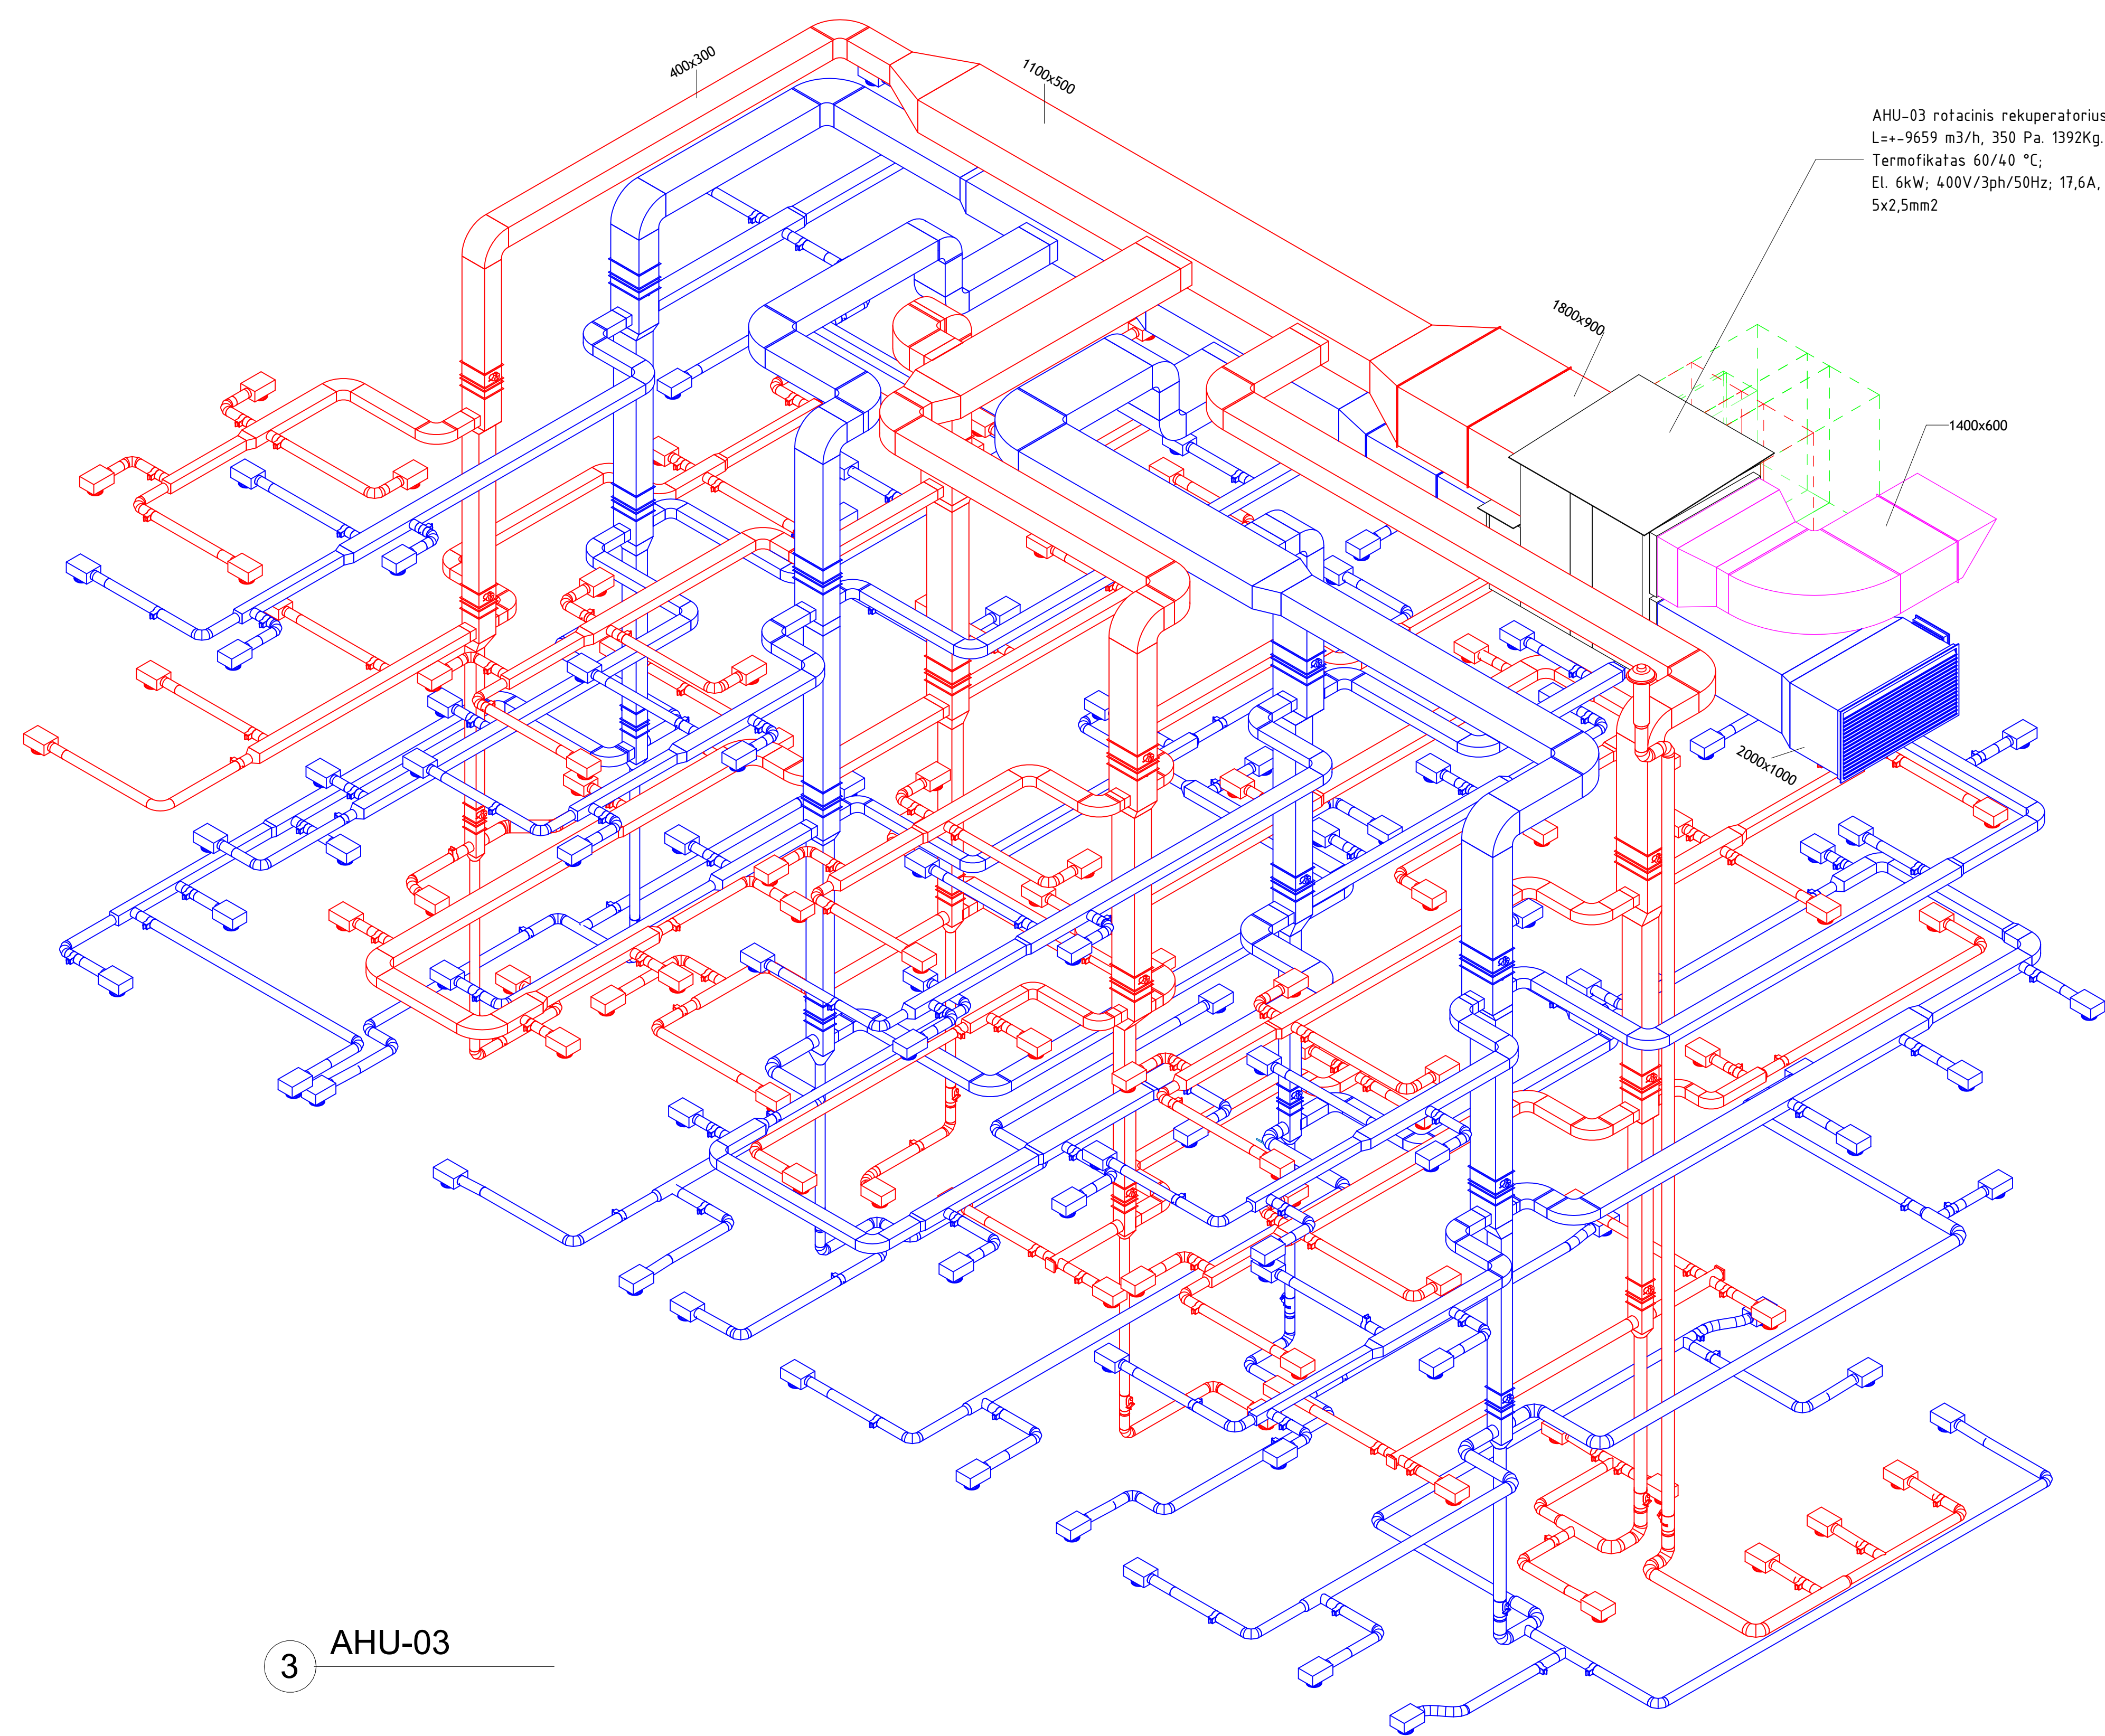


3 AHU-03

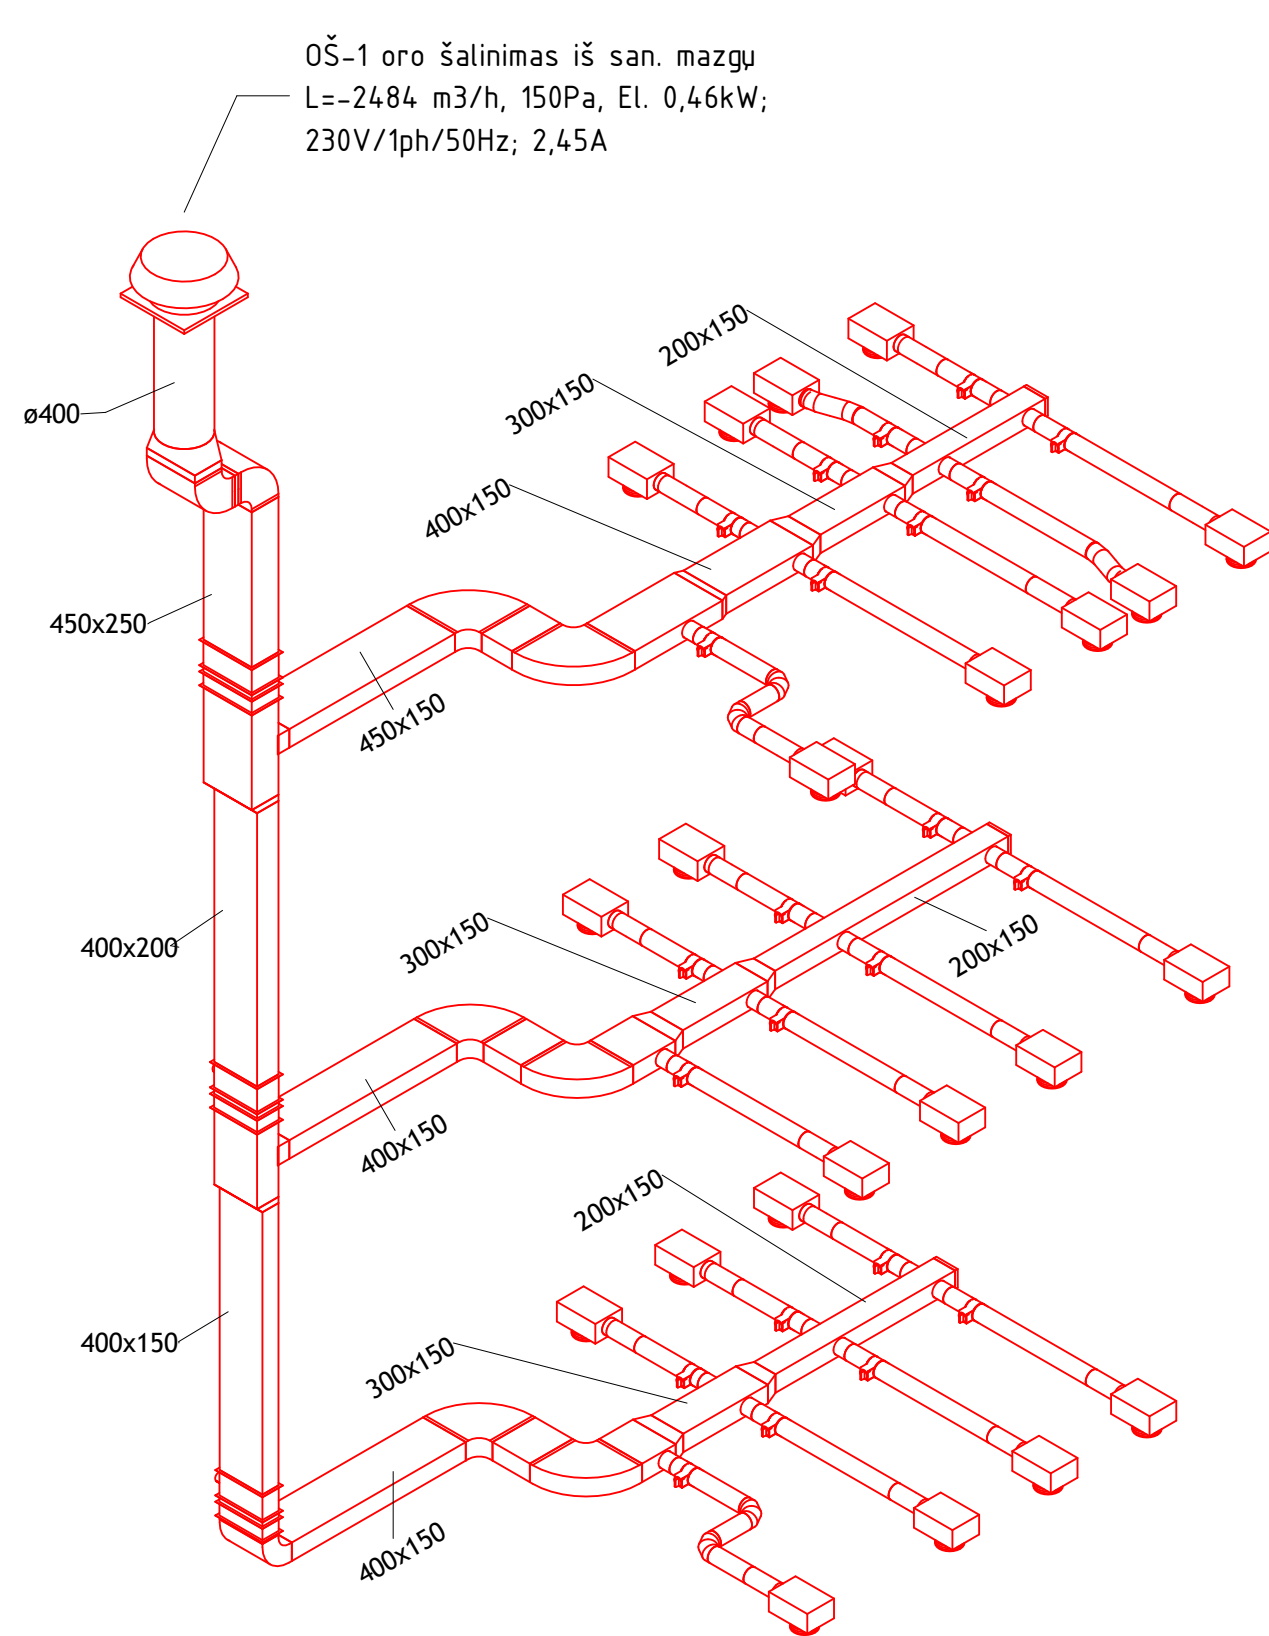

4 OŠ-01

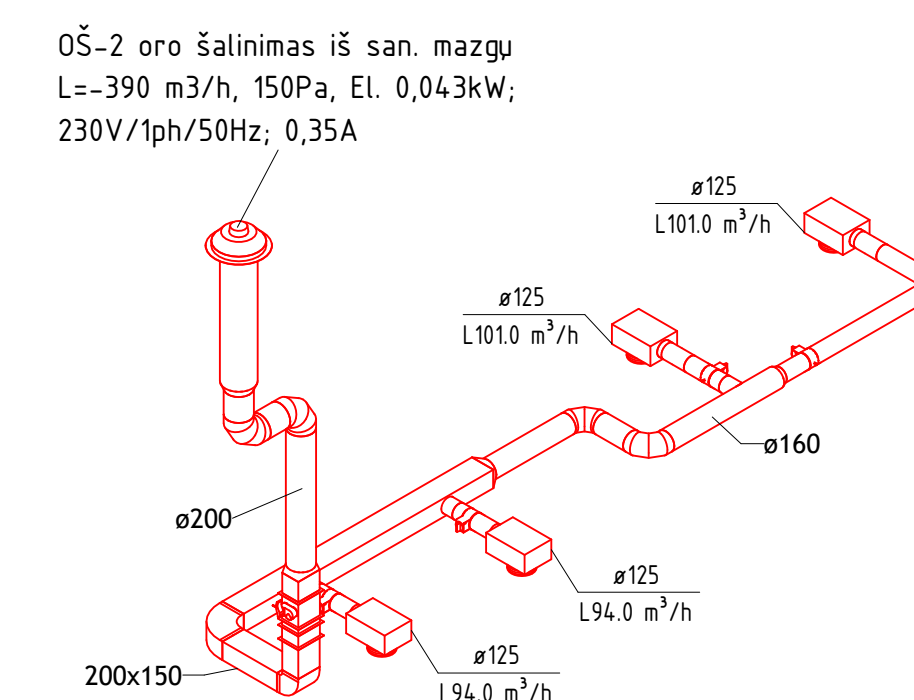


5 OŠ-02

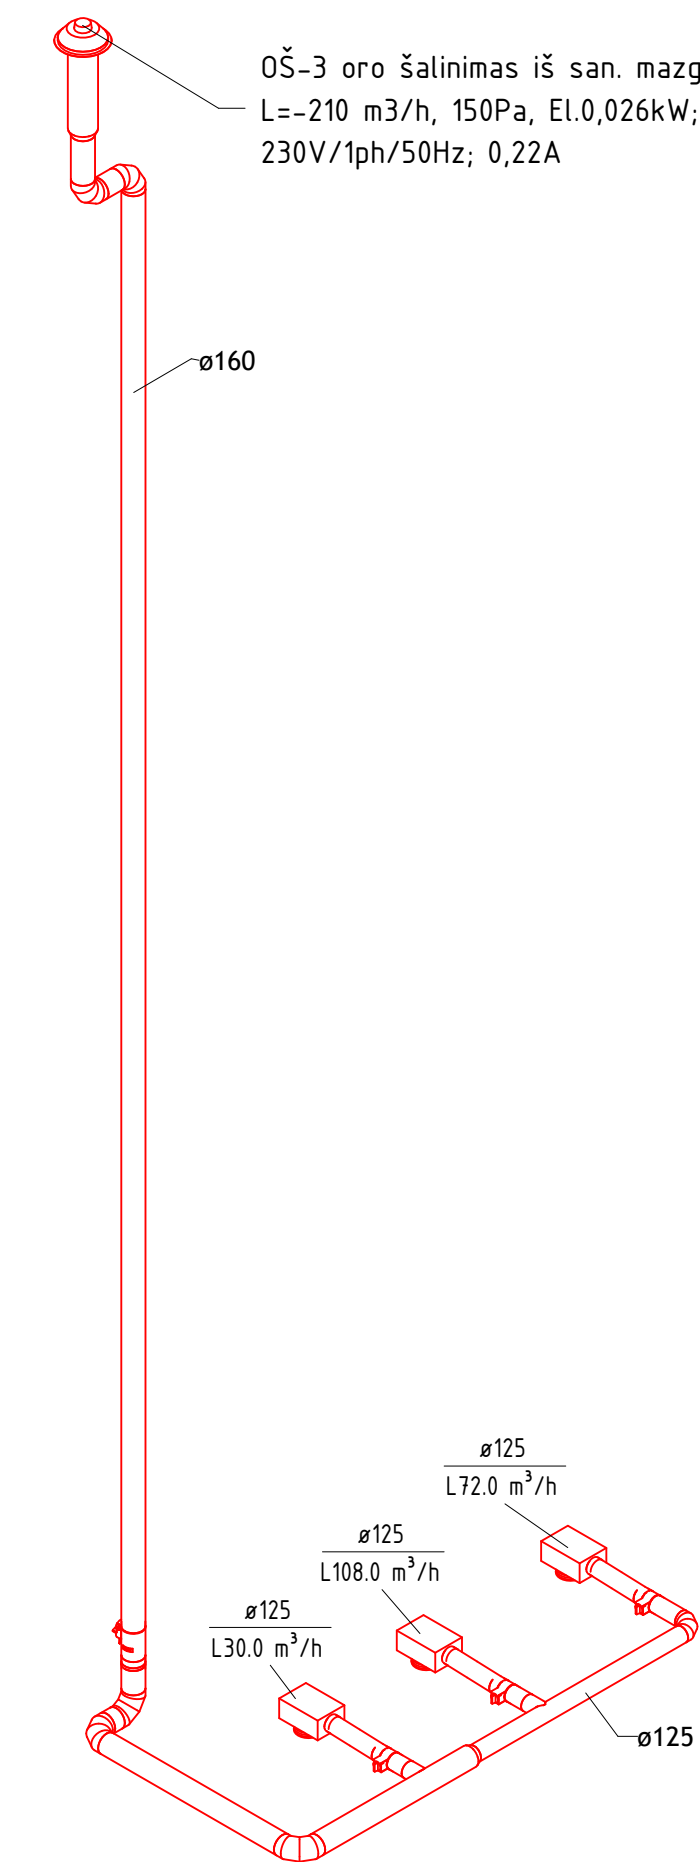


6 OŠ-03

0	2025-10	-
LADA	ŠEIMINIS DATA	LADOS STATISTINIS KISTIMO PREČASTIS
RYKL	UAB "TECHPROJEKTAI LT"	STATYBOS PROJEKTO PASAUKIMAS
PATV.	Patvirtinti techniniai sprendimai	VOU SVETIMO AKADEMIJUS PASTATO PATALPU
DOX. NO.	Adresas: T.ŠEIMINIS G. 31, VILNIUS M.	ADRESU T.ŠEIMINIS G. 31, VILNIUS M.
31645	PDV	RENDAVIMAS PROJEKTAS
		Veikimo sistemos aksonometrija
		M
LT	STATYBOS IR KAMU ŪKAS	2025-07-01 TOP-SVOK 8008
		LADA
		0
		1

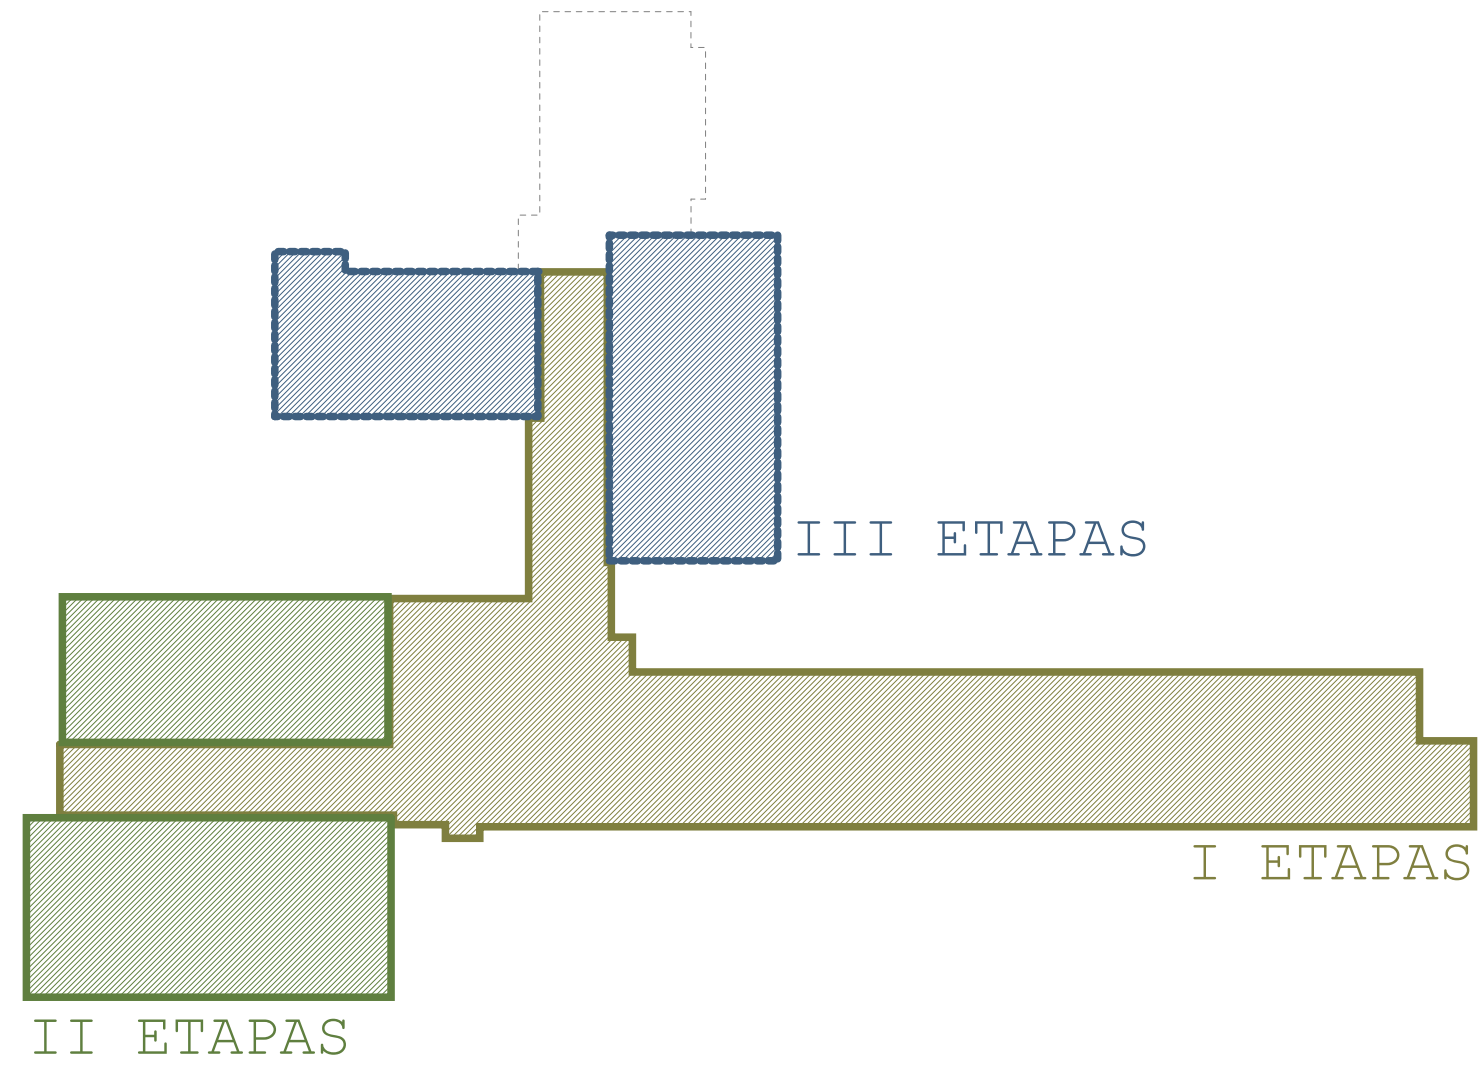

MAZGU PAJUNGIMO SCHEMA

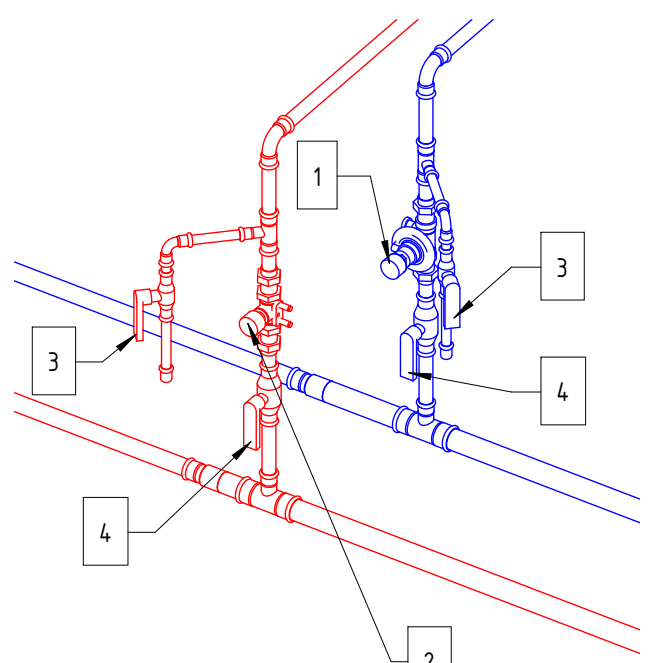

1. Automatinis balansinis ventilis ASV-PV
2. Automatinis balansinis ventilis ASV-I
3. Atvamzdys DNTS su rutuliniu vožtuvu ir užsukama ašle.
4. Rutulinis uždarymo ventilis


Stovo jungimas

SAŁYGINIS ŹYMĖJIMAS

- 
- Vėdinimo sistemos tiekinio vamzdynas
 - Vėdinimo sistemos grąžinio vamzdynas
 - Šildymo sistemos tiekinio vamzdynas
 - Šildymo sistemos grąžinio vamzdynas
- ST.23
 ST.22
 - Šildymo sistemos stovo reguliavimo mazgas ir stovo Nr.

PASTABOS

- [illegible]

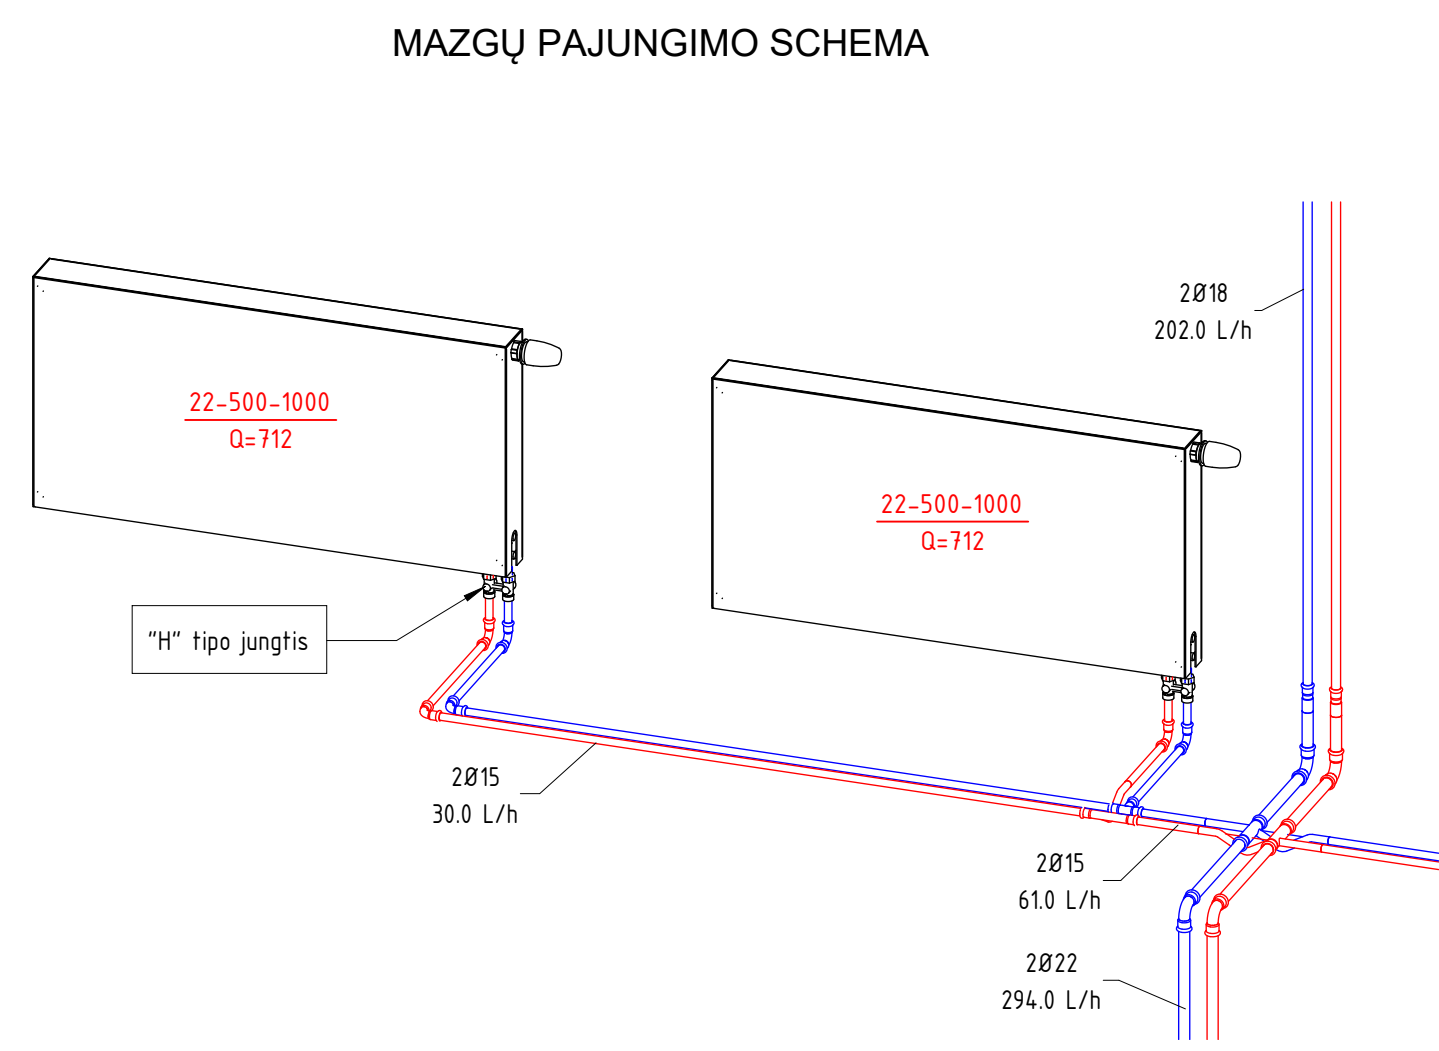

SALYGINIS ŽYMĖJIMAS

-
- Vandinio sistemos tikrinio vančzydynas
 - Vandinio sistemos gražinio vančzydynas
 - Šiluminės sistemos tikrinio vančzydynas
 - Šiluminės sistemos gražinio vančzydynas
-
- Šiluminės sistemos stovo reguliavimo mazgas ir stov šveit
-
- Patalpos temperatūra
 - Šilumos kiekio šilumos nominali temperatūra užkūrini,
 - Radiatoriaus tipas-aukštis-plotis
 - Radiatoriaus galia 11/17/21 - 40/40/20 °C

PASTABOS

1) Dažādādu pilnveidus apstrādi uz 70° tipu ietītni. Atkāšes nos stovē pilnveidus i girdīs +45 mm nūe girdū pavērtis un pilnveidus vārdzības pavērtis.



2) Visi pilnveidus vārdzības izteļaujami apstrādei nūe konstrukcijs sūdemādu dāz sūdalītie sūdzū chemiķi medāgu, ārkūtiņi, mēnūojūnū vārdzības nūe fāzēsnes dāzēns elāstingū medāgu, pū vārdzības atspārņū atpūte, pūpūstāzības medāgu. Tūp tū reāz elāstiķi sūzīļos nūe dūgūe, āplūkū, kūrņū yū cīforis i cīforū jūnā, nūe atkūrozorē āplūkū, gūlūnū nūdūojūnū viskūz dūgūes nūepārdzīlūnū izteļau. Izteļaušis mēnūus stovs 6 mm.


3) Visi sūkūrtos nūe stāyabūnūes konstrukcijs vārdzības mēnūojūnū yū sūkūmū dēnūnūe dūzī. Tūp tū izteļau nūe vārdzības i zūyū pūy sūlūstos nūedgū, gūrū nūe vārdzības gūrūes relāzības medāgu.

4) Aukūzīyūos sūstos tūkūzū nūmālyos nūe elāstīnū, īzūmūyūos - vārdzības elāstīnū.

0	2025. 10.	LAIDOS STATUSAS: KEITIMO PREŽISTIS			
LADA	IZŠEIMO DATA				
KVAL.	 UAB "TECHPROJEKTAL" Pastata techninės informacijos 1000 Vilnius, Laisvės pr. 100 Tel. +370 699 99 999	STATŲ PROJEKTO PAVAZINĖS VUO ŠVIETIMO AKADEMIJOS PASTATO PATALPŲ DOKUMENTACIJOS 6.3Y PLANŲ NAUJAS M. RENOVACIJOS PROJEKTAS			
KYD. NR.					
374-45	PDV	E. Malinaus	DOKUMENTAVIMO Sūlydinys 1-mo aukšto planas 1/2 M 1:50		LADA
			DOKUMENTŲ ŽYMO 2025-07-01 TOP - ŠVOK B010		LADA
LT	STATYBUS IR ĮRAŠŲ VERTAVIMAS VYTAUTO DOBROJO UNIVERSITETAS				LAPAS
					LAPAS

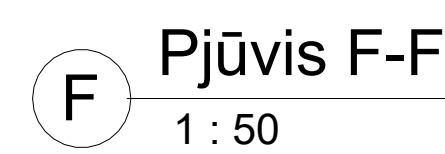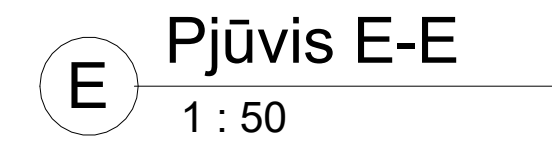


[illegible]

 

Principinė numatomo
lifto vieta.
Liftas projektuojamas
atskiru projektu.


0	2025-10	-	LAISVOS STATYBOS KŲSTO PROJEKSTAS
LADA	SLIEDIMO DATA		
SVAR	UAB "TECHPROJEKTALITY"		STATYBOS PROJEKTO PASAUKIMAS
PATV.	TECH		VOU SVETIMO AKADEMIJOS PASTATO PATALPU
DOK. NR.	Pastato atnaujinimo sistema		ADRESAS: T.ŠEVIČENKO G. 31, VILNIUS M.
33645	PDV	E. Ražinskas	RENOVACIJOS PROJEKTAS
			DOUMENTO PASIRINKIMO
			Orn. koreliacinė sistema: 4-to aukšto planas
			M 1:50
LT	STATYTAS IR JAMŲ ŪLTAUTAS		2024-07-01 TOP-SVOK 8022
	VITAUTO DOKUMENTAS		
			LADA
			0
			1

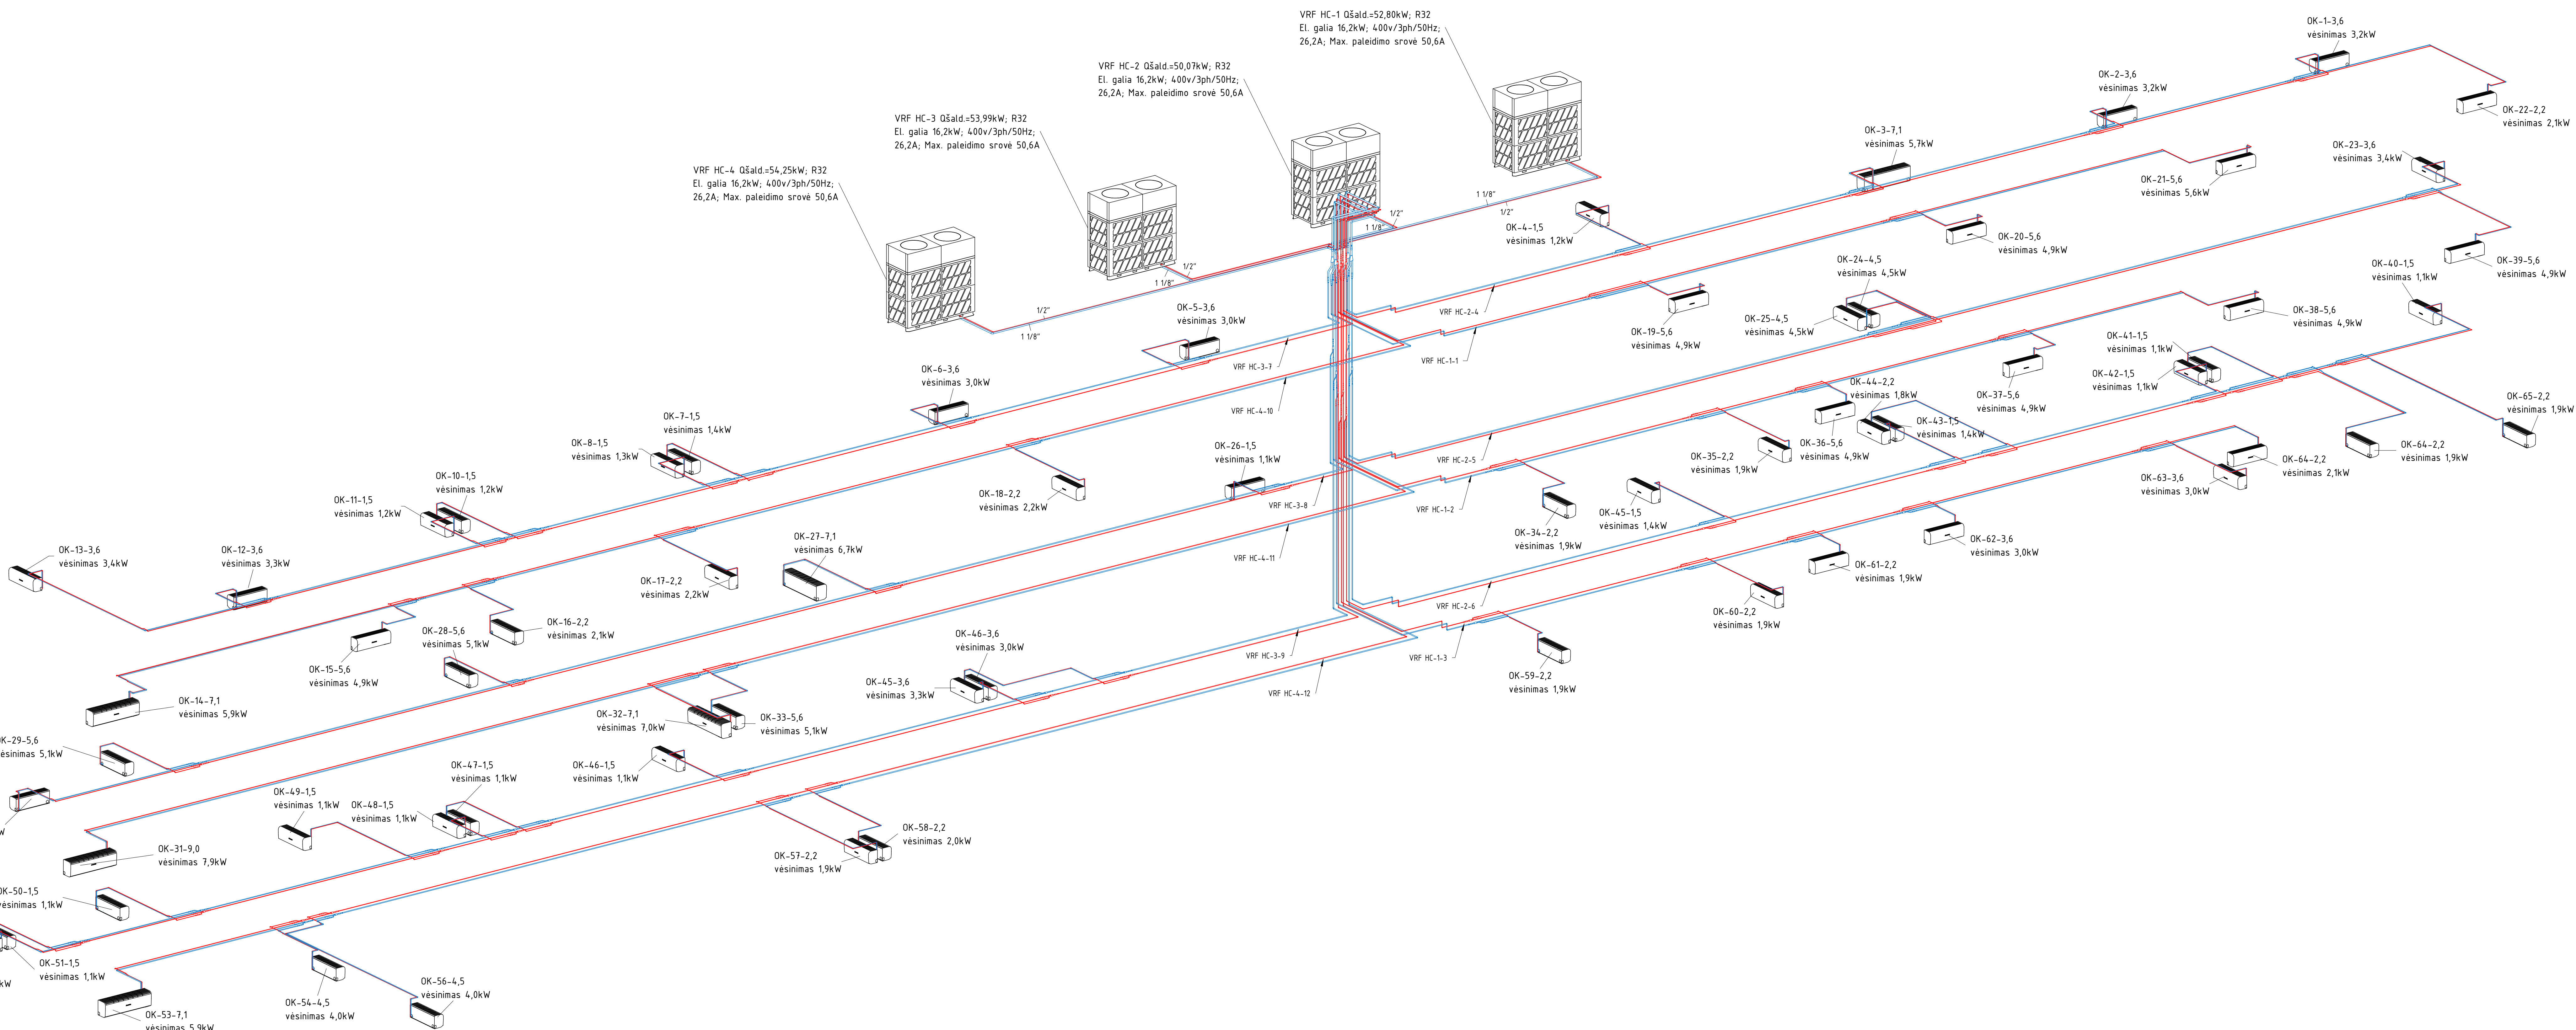


1 VRF vėsinimo sistema

0	2025-10	-	
LADA	ISLIDIMO DATA	LADOS STATUSAS, KETIMO PREŽASTIS	
KTAL	UAB TECHPROJEKTALIT	STATYBOS PROJEKTO PAVADINIMAS	
PATV	Pastatų inžinerinės sistemos	VDU ŠVIETIMO AKADEMIJOS PASTATO PATALPŲ	
DOI NR	39465	ADRESU I ŠEVIČENKOS G. 31, VILNIAUS M.	
	PDV	E. Mažrimas	RENDAVACIJOS PROJEKTAS
			DOUMENTO PAVADINIMAS
			VRF oro kondicionavimo sistemos aksnometrija
			M
	STATYTUJAS IR AGRAFI UŽSAKOVAS	DOUMENTO ŽYMIS	LAPAS
LT	VYTAUTO DIDŽIOJO UNIVERSITETAS	2026-0701-TDP-ŠVOK B025	1 5

2 VRF HC-1

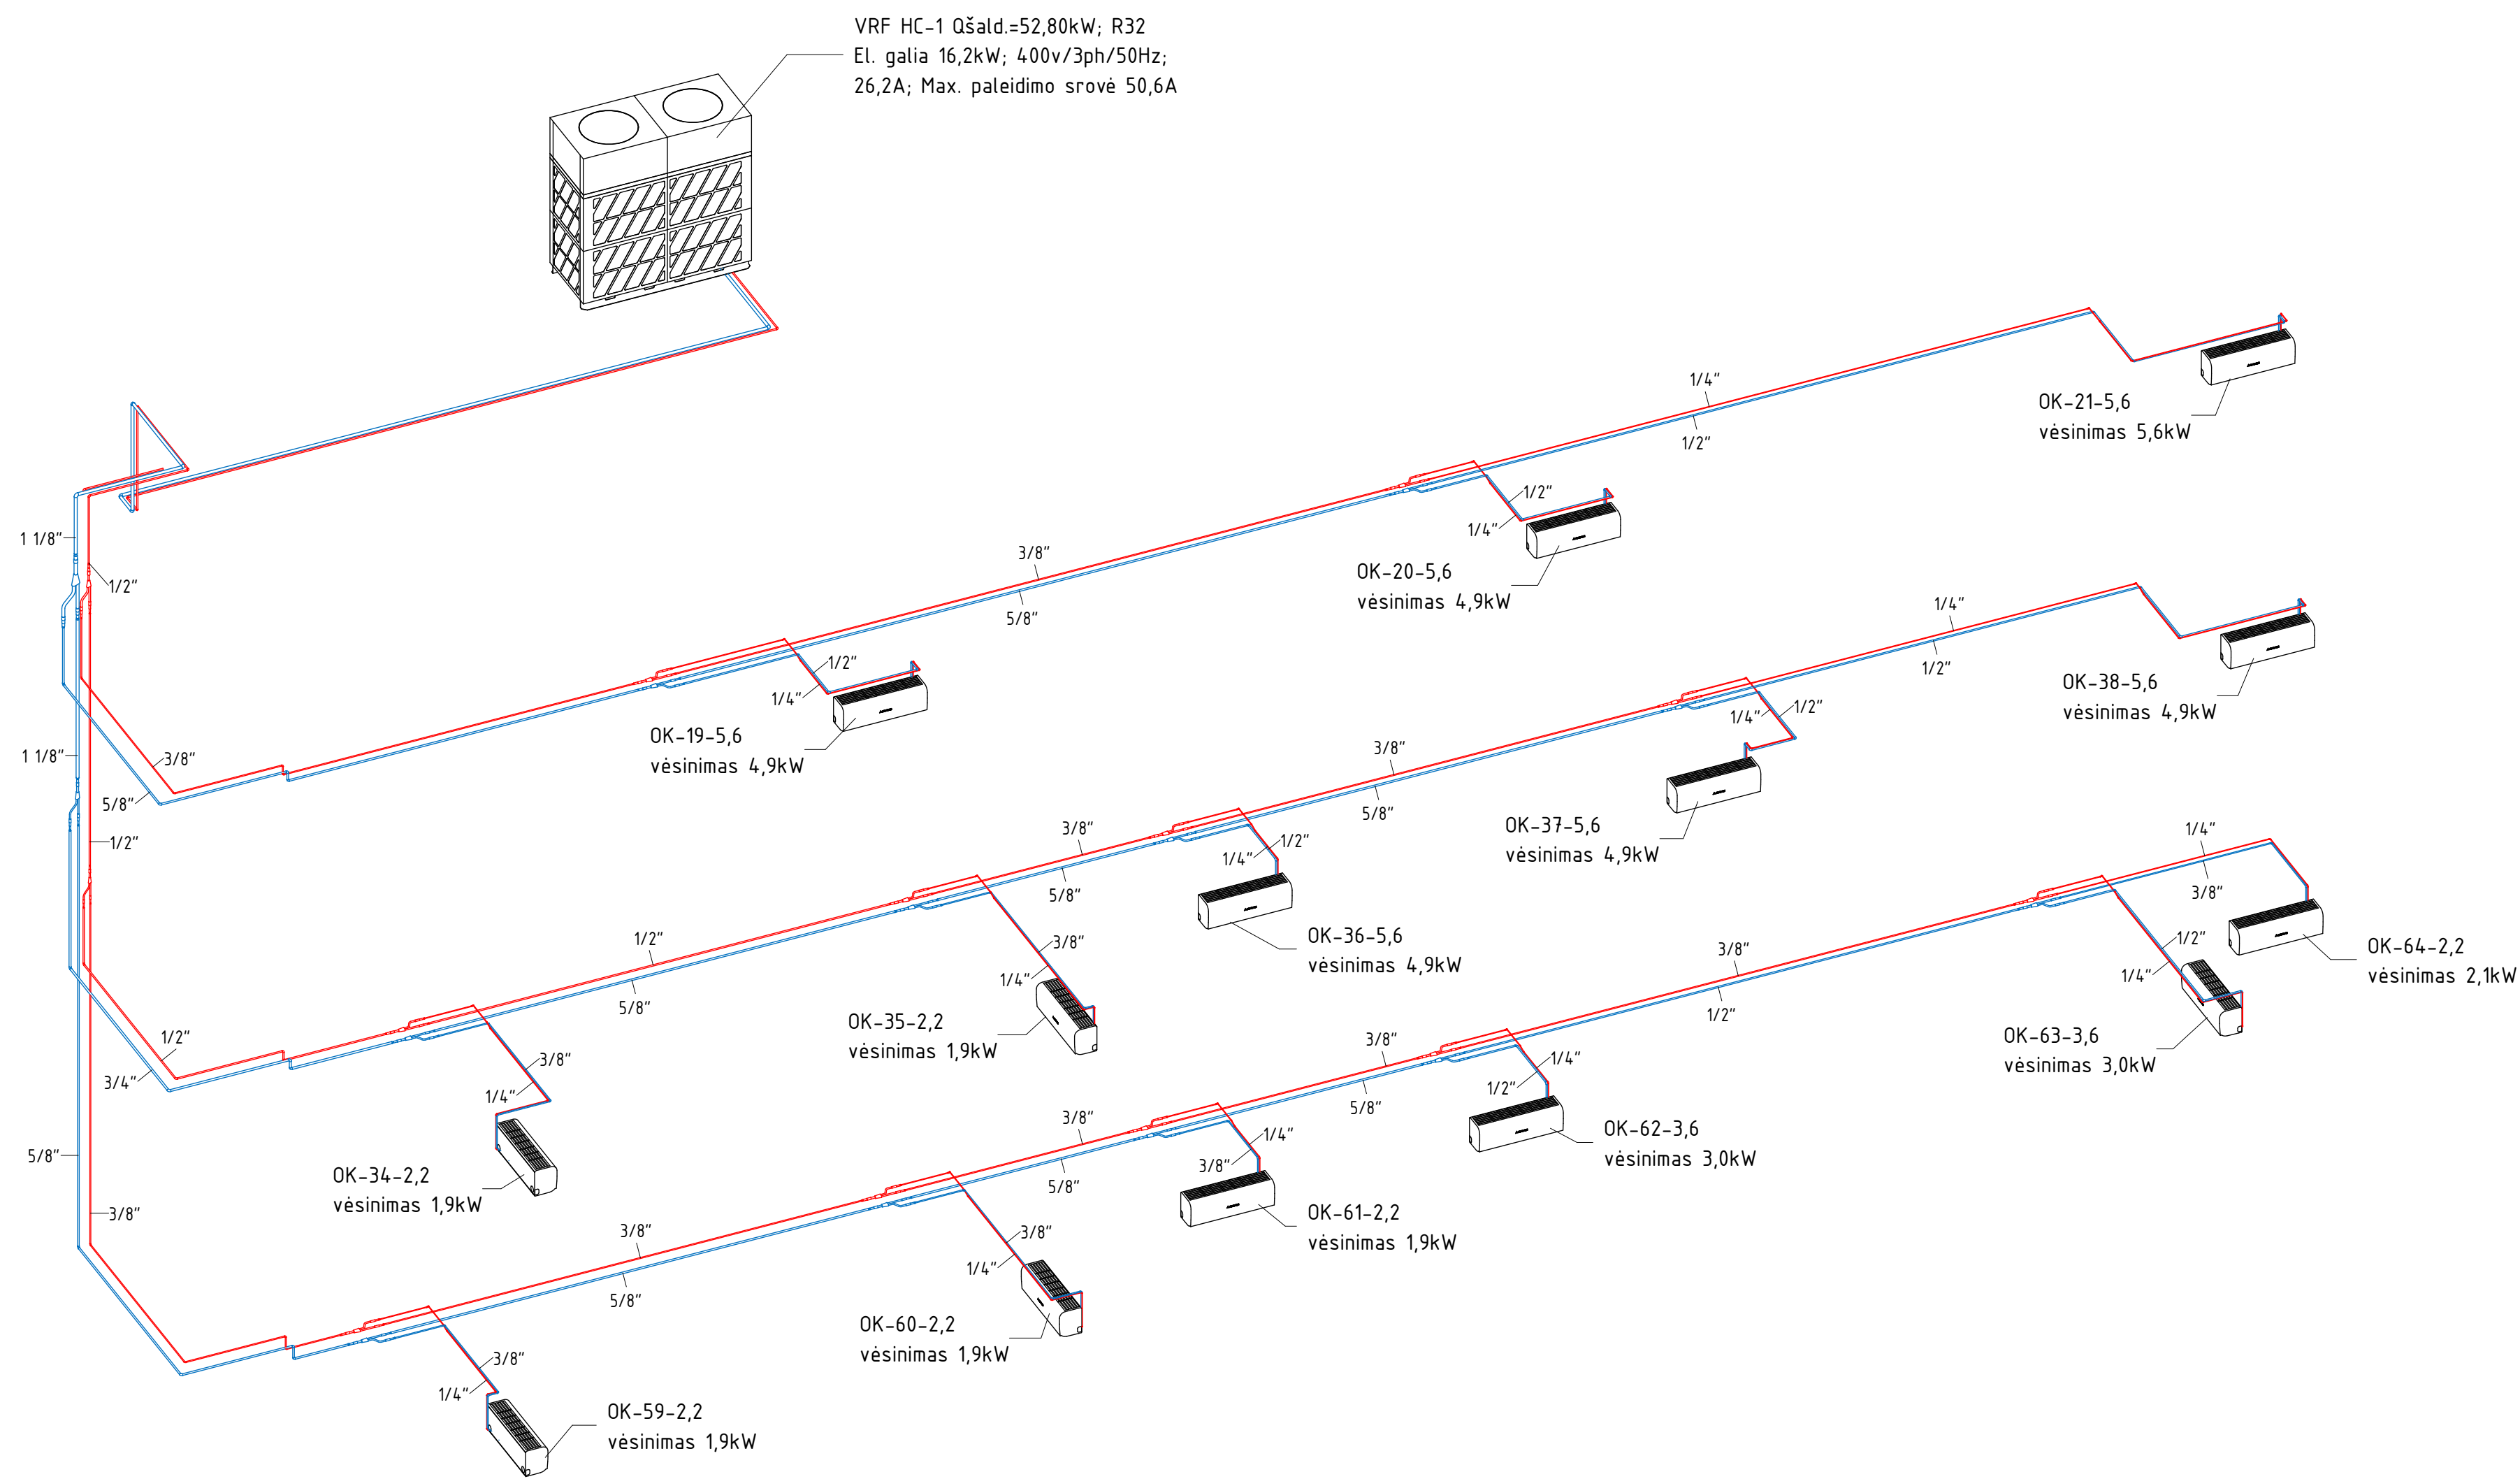


0	2025-10	-	LAIDOS STATUSAS. KEITIMO PRIEŽASTIS		
LAIDA	ISLEIDIMO DATA	LAIDOS STATUSAS. KEITIMO PRIEŽASTIS			
KVAL.	PATV.	DOK. NR.			
39465	PDV	E. Mažrimas			
			STATINIO PROJEKTO PAVADINIMAS		
			VDU ŠVIETIMO AKADEMIJOS PASTATO PATALPŲ		
			ADRESU T.ŠEVIČENKOS G. 31, VILNIAUS M.		
			RENOVACIJOS PROJEKTAS		
			DOKUMENTO PAVADINIMAS		
			Orų kondicionavimo sistemos aksonometrija		
			M		
			DOKUMENTO ŽYMUO		
			2026-0701-TDP-ŠVOK.B026		
			LAPAS LAPŲ		
			2 5		
			STATYTOJAS IR JARBŲ UŽSAKYTOJAS		
			VYTAUTO DIDŽIOJO UNIVERSITETAS		

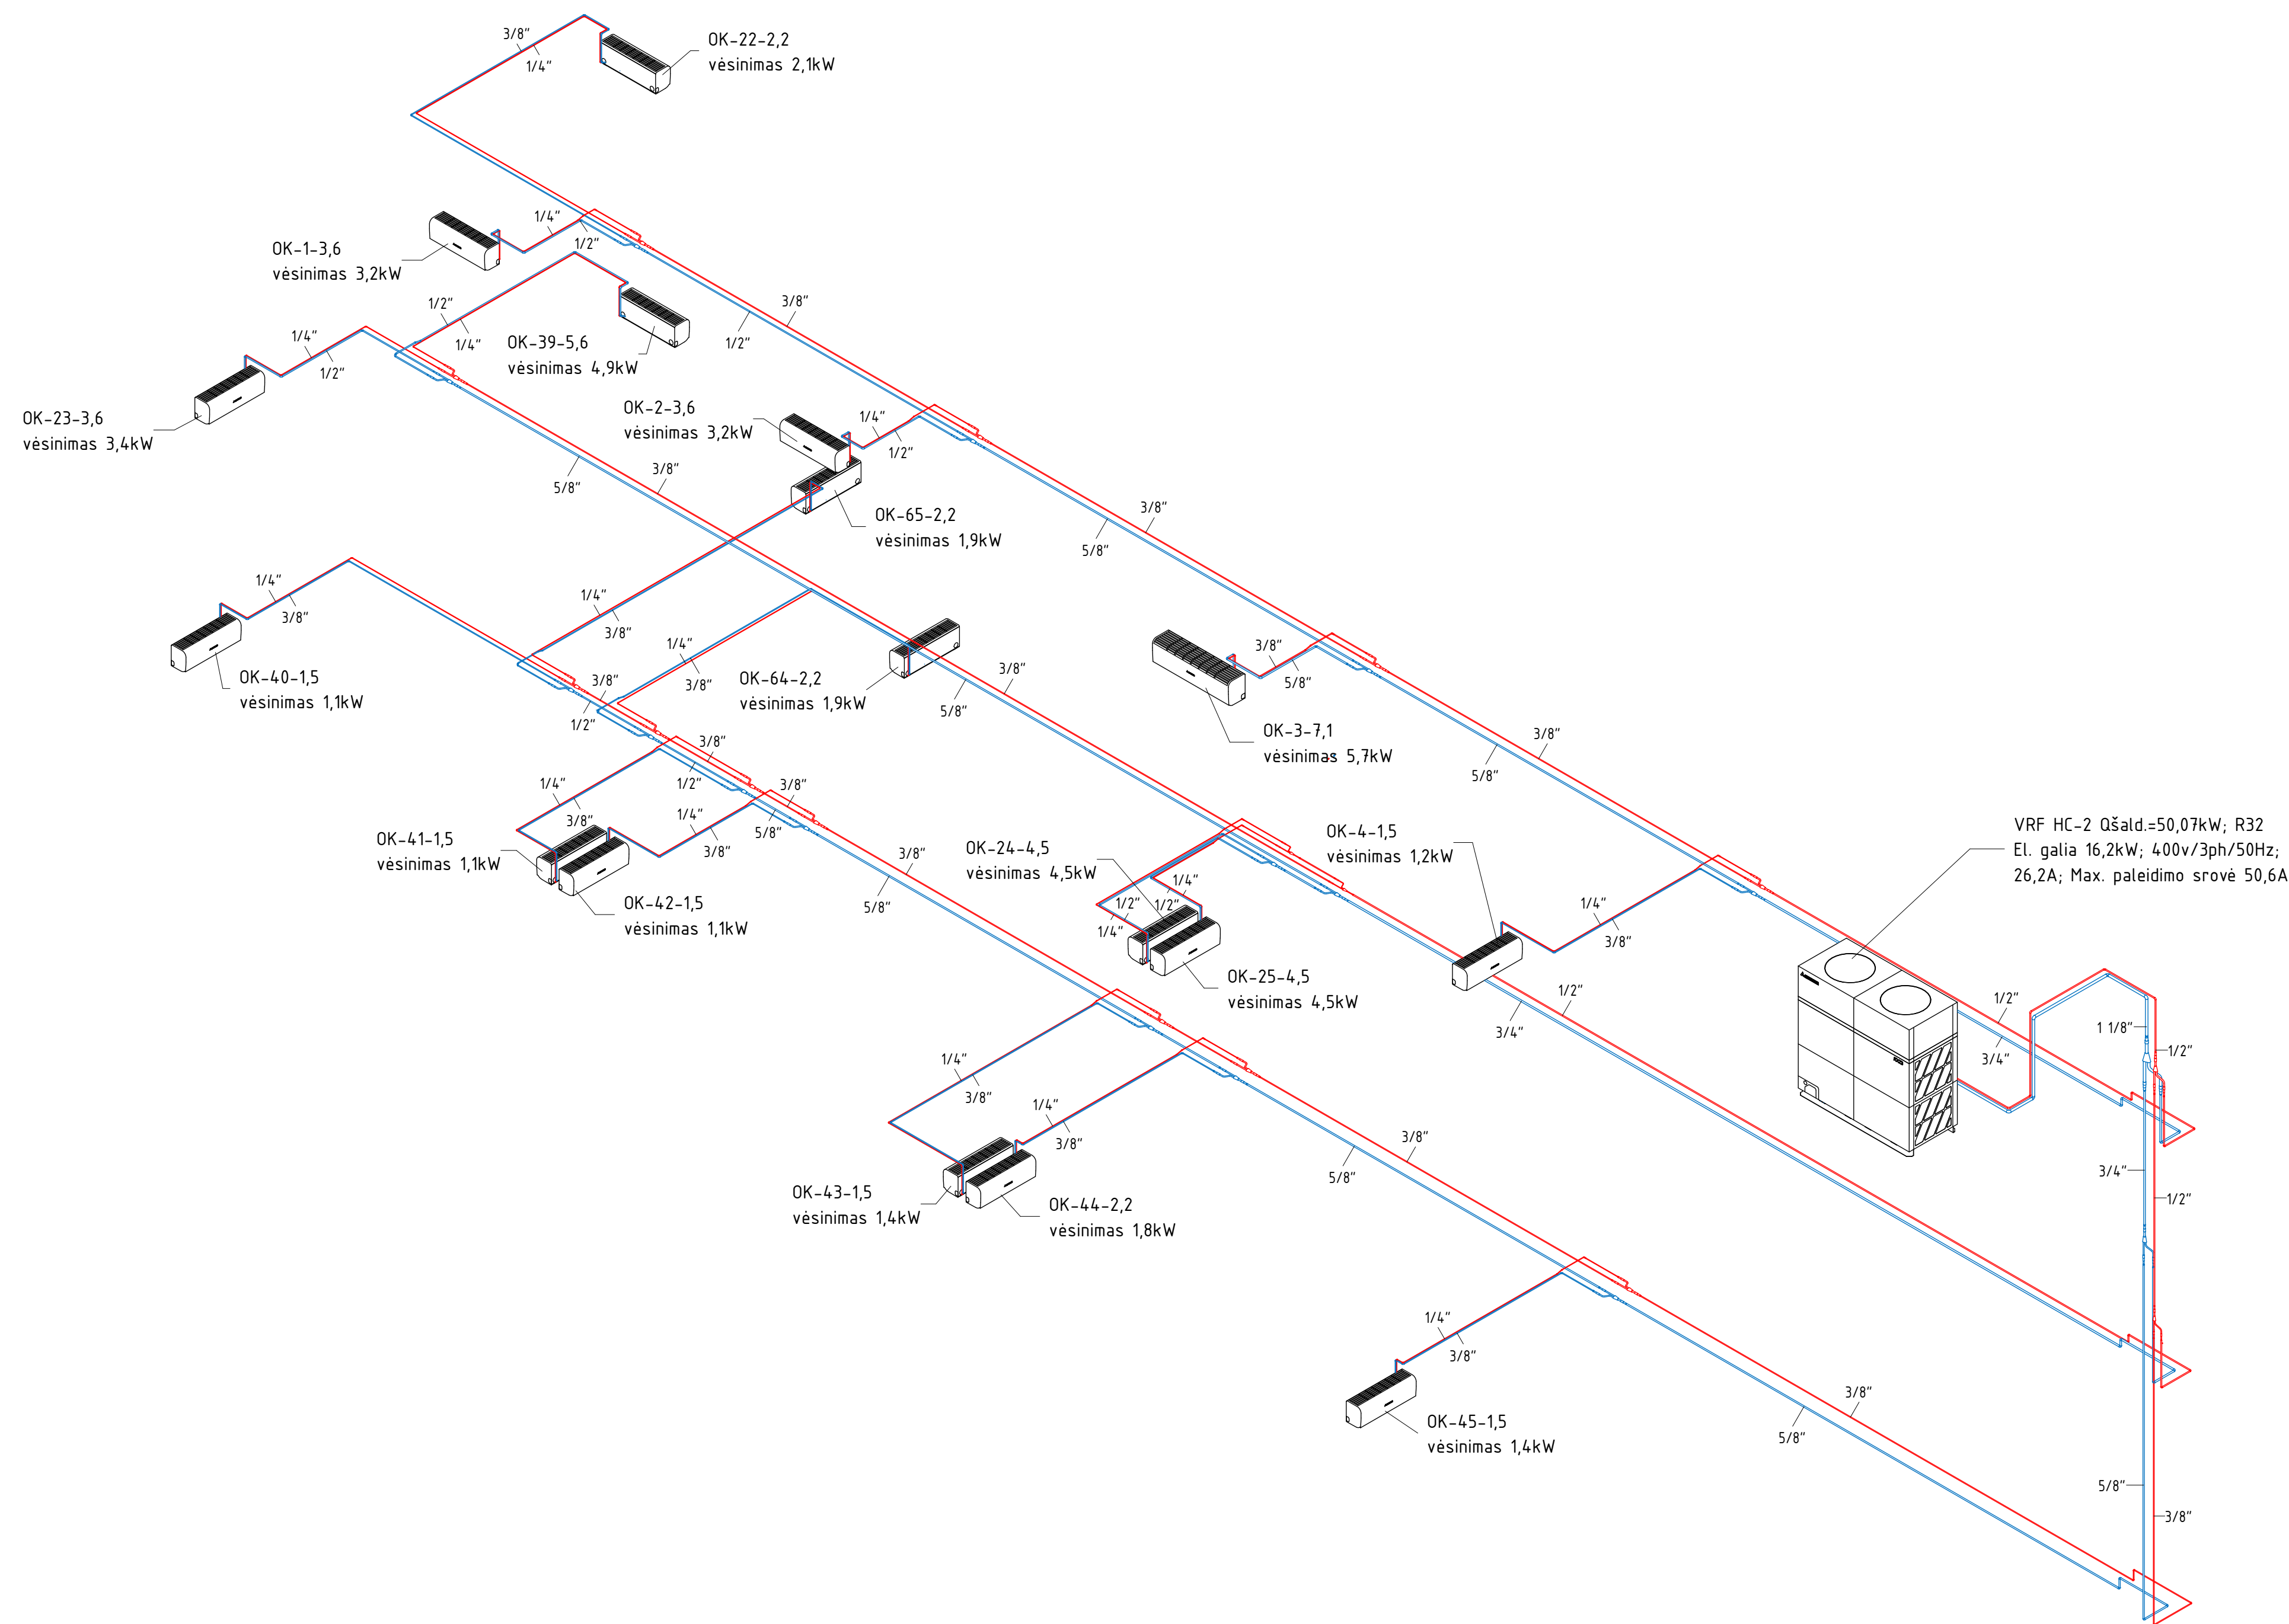


3 VRF HC-2

0	2025-10				
LAIDA	IŠLEIDIMO DATA		LAIDOS STATUSAS. KEITIMO PRIEŽASTIS		
KVAL.			UAB "TECHPROJEKTAI LT" Pastaty inžinerinės sistemos Savanorių g. 38 Vilnius Tel. (848) 475002 E-mail: info@techprojekta.lt www.techprojekta.lt		
PATV.					
DOK. NR.					
39465	PDV	E. Mažrimas	STATINIO PROJEKTO PAVADINIMAS VDU ŠVIETIMO AKADEMIJOS PASTATO PATALPŲ ADRESU T.ŠEVIČENKOS G. 31, VILNIAUS M. RENOVACIJOS PROJEKTAS		
			DOKUMENTO PAVADINIMAS Oro kondicionavimo sistemos aksonometrija		
			M		
LT	STATYTOJAS IR ĮARBAI UŽSAKOVAS VYTAUTO DIDŽIOJO UNIVERSITETAS		DOKUMENTO ŽYMUO 2026-0701-TDP-ŠVOK.B027		LAPAS 3
					LAPŲ 5

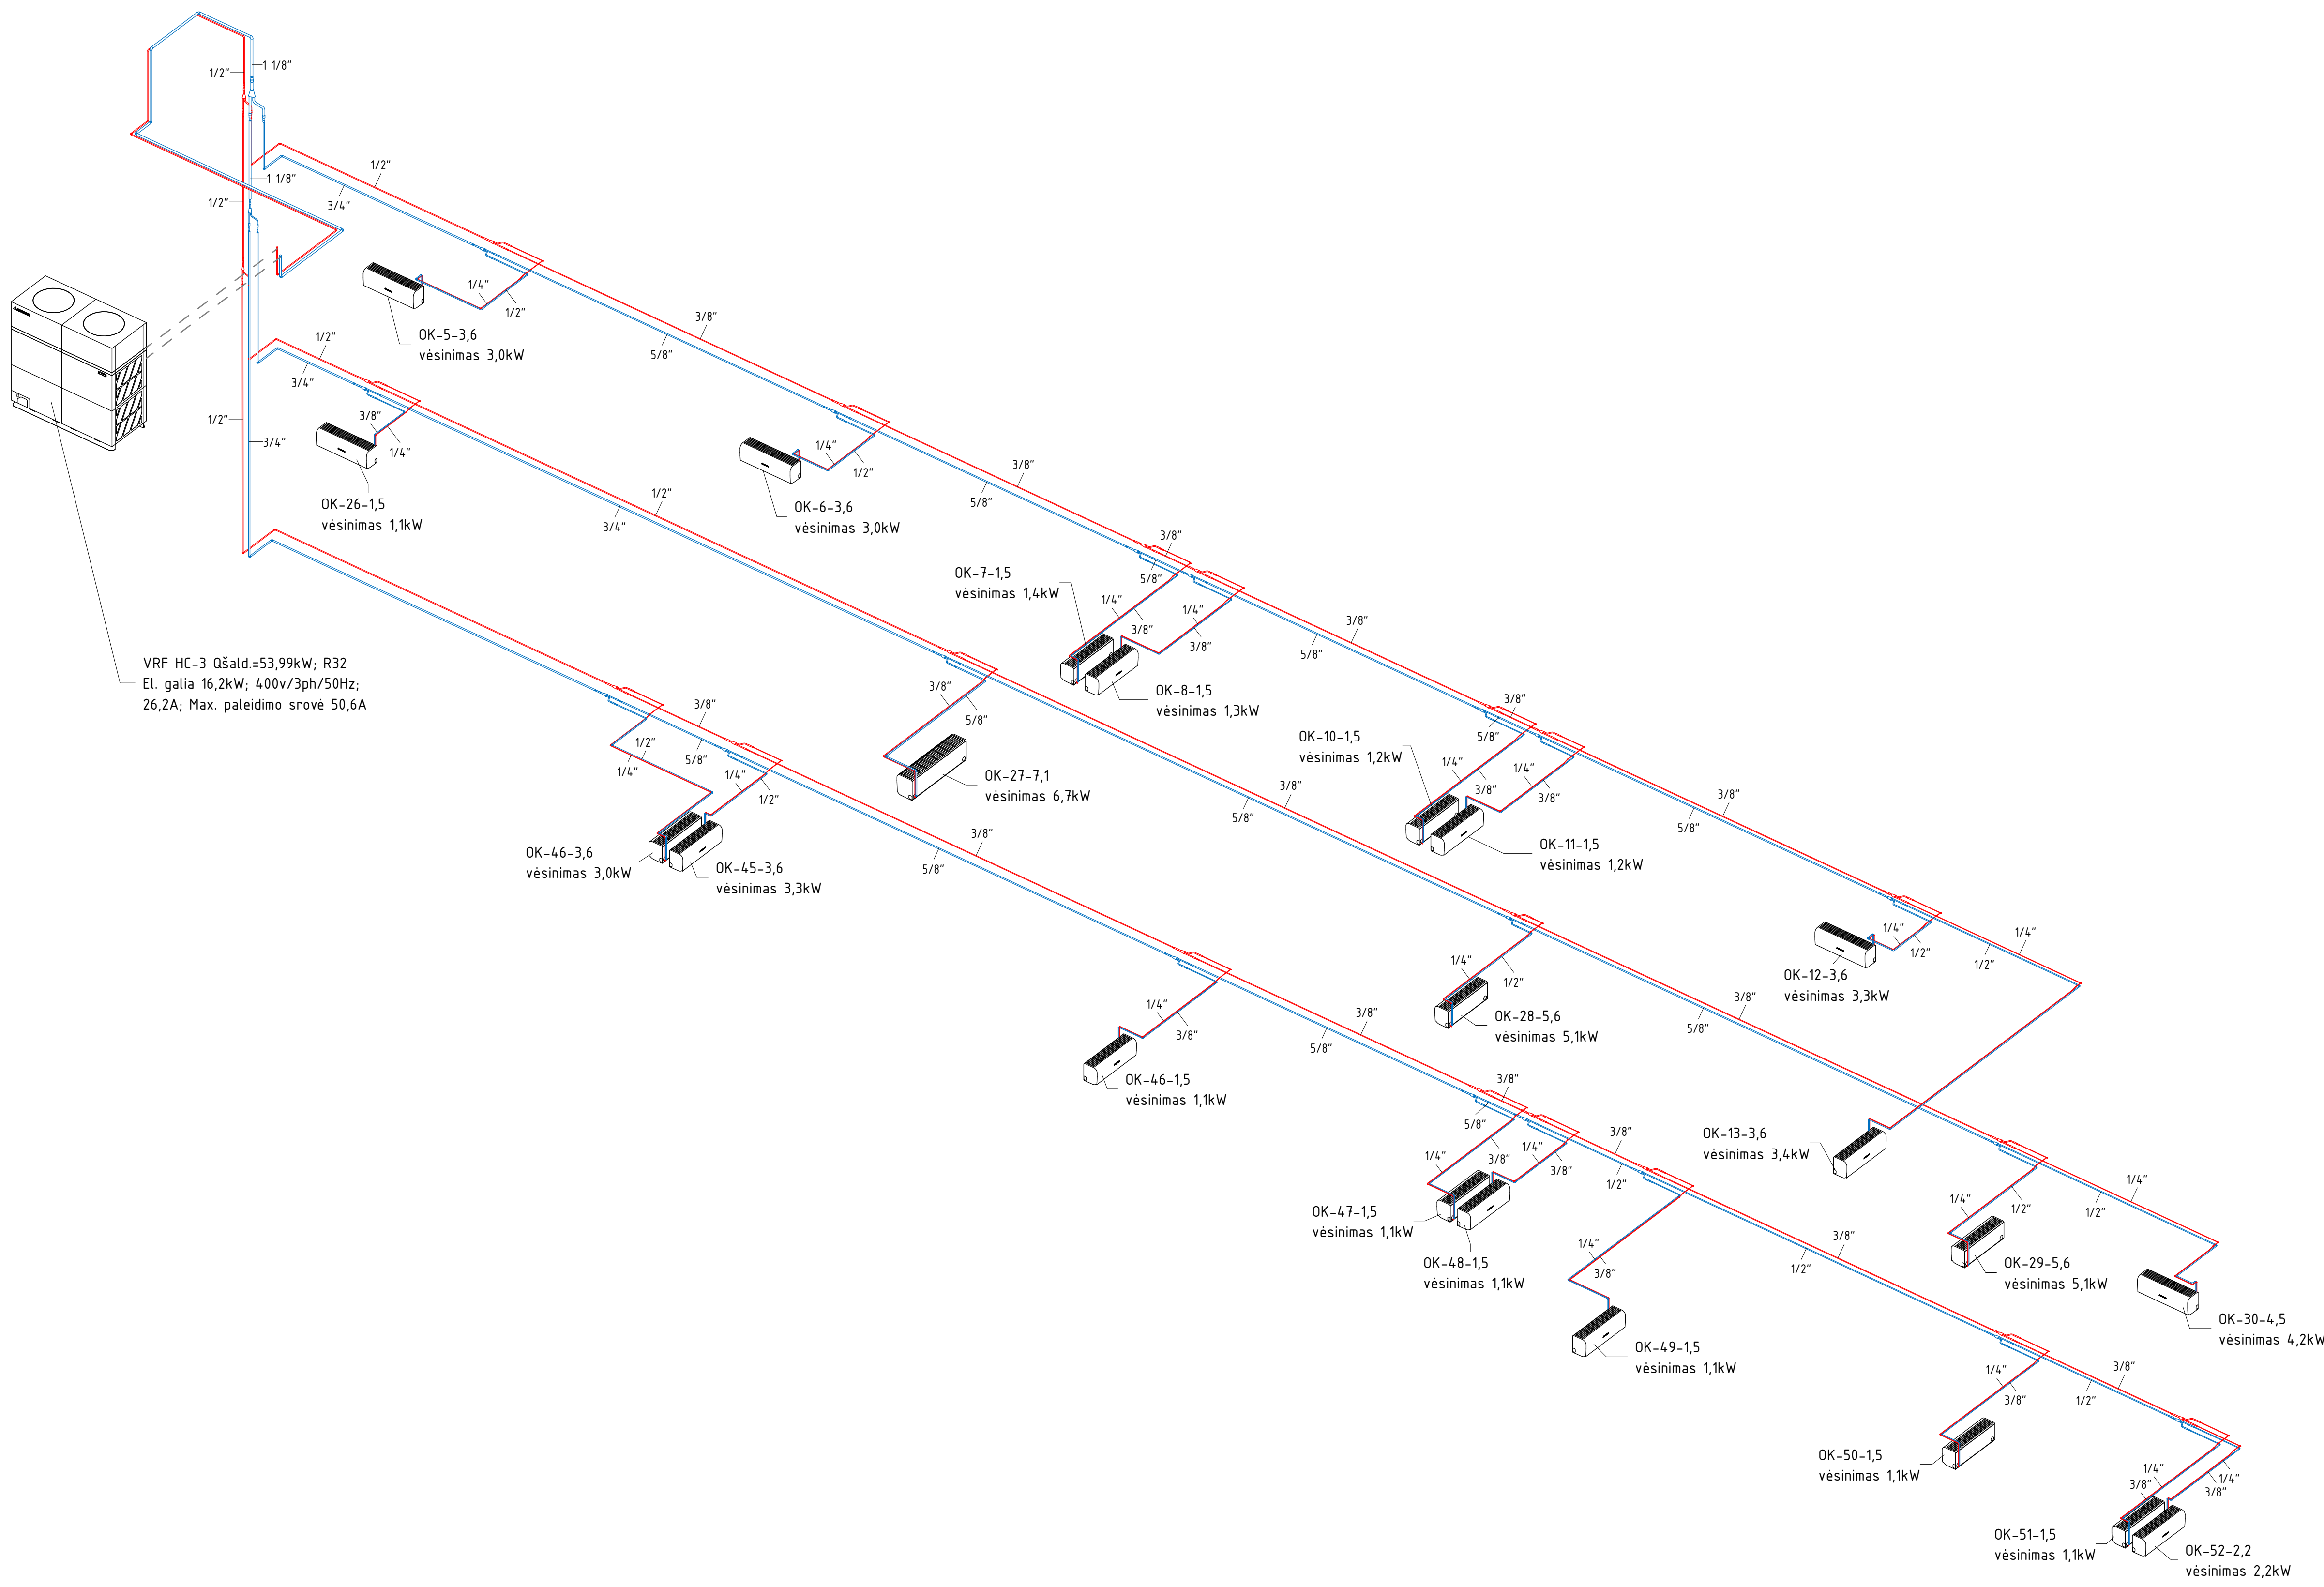

VRF HC-3 Qšald.=53,99kW; R32
El. galia 16,2kW; 400v/3ph/50Hz;
26,2A; Max. paleidimo srovė 50,6A

0	2025-10	-	LAIDOS STATUSAS, KEITIMO PRIEŽASTIS	
LAIDA	IŠLEIDIMO DATA	LAIDOS STATUSAS, KEITIMO PRIEŽASTIS		
KVAL.	PATV.	DOK. NR.		
39465	PDV	E. Mažrimas		
			STATYBOS PROJEKTO PAVADINIMAS	
			VDU ŠVIETIMO AKADEMIJOS PASTATO PATALPŲ	
			ADRESU T.ŠEVIČENKOS G. 31, VILNIAUS M.	
			RENOVACIJOS PROJEKTAS	
			DOKUMENTO PAVADINIMAS	
			Oro kondicionavimo sistemos aksonometrija	
			M	
			DOKUMENTO ŽYMOJIS	
			2026-0701-TDP-ŠVOK.B028	
			LAPAS	LAPŲ
			4	5

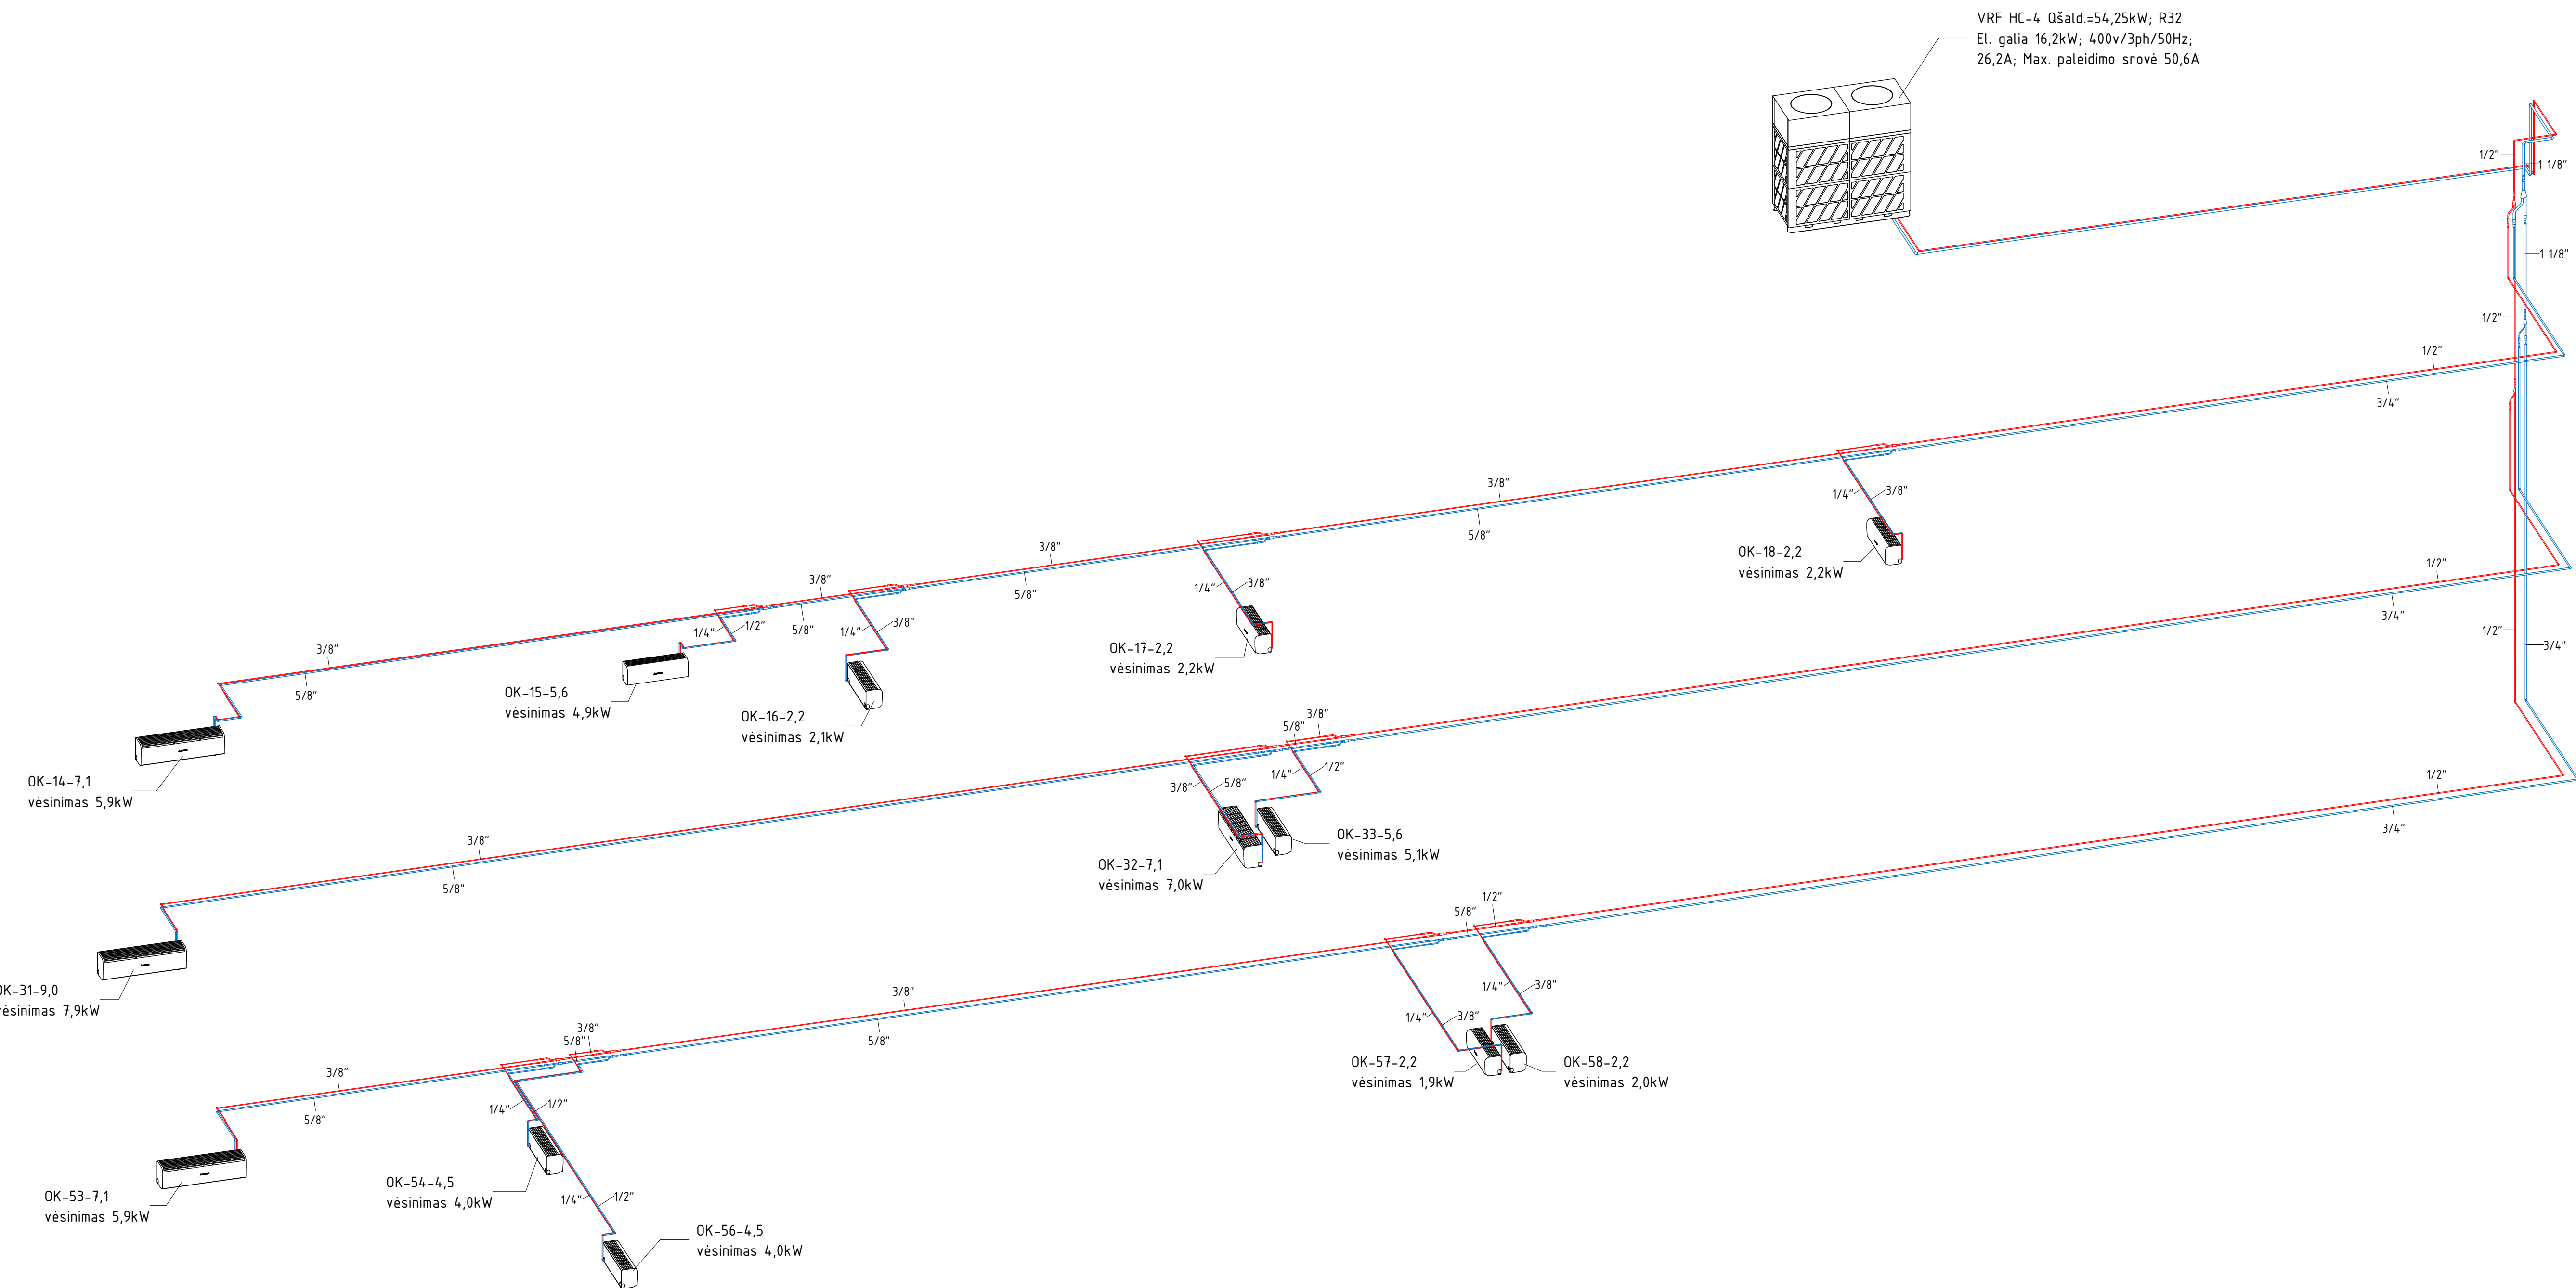

0	2025-10	-	LAIDOS STATUSAS, KEITIMO PRIEŽASTIS		
LAIDA	IŠLEIDIMO DATA				
KVAL.	PATV.	DOK. NR.	39465	PDV	E. Mažrimas
			STATINIO PROJEKTO PAVADINIMAS VDU ŠVIETIMO AKADEMIJOS PASTATO PATALPŲ ADRESU T.SĖVČENKOS G. 31, VILNIAUS M.		
			RENOVACIJOS PROJEKTAS		
			DOKUMENTO PAVADINIMAS Oro kondicionavimo sistemos aksonometrija		
			M		
			DOKUMENTO ŽYMOJIS 2026-0701-TDP-ŠVOK.B029		
			LAPAS LAPŲ		
			5 5		