


PRIEDAS NR.1

APSAUGOS KONTROLĖS POSTAS NR. 1

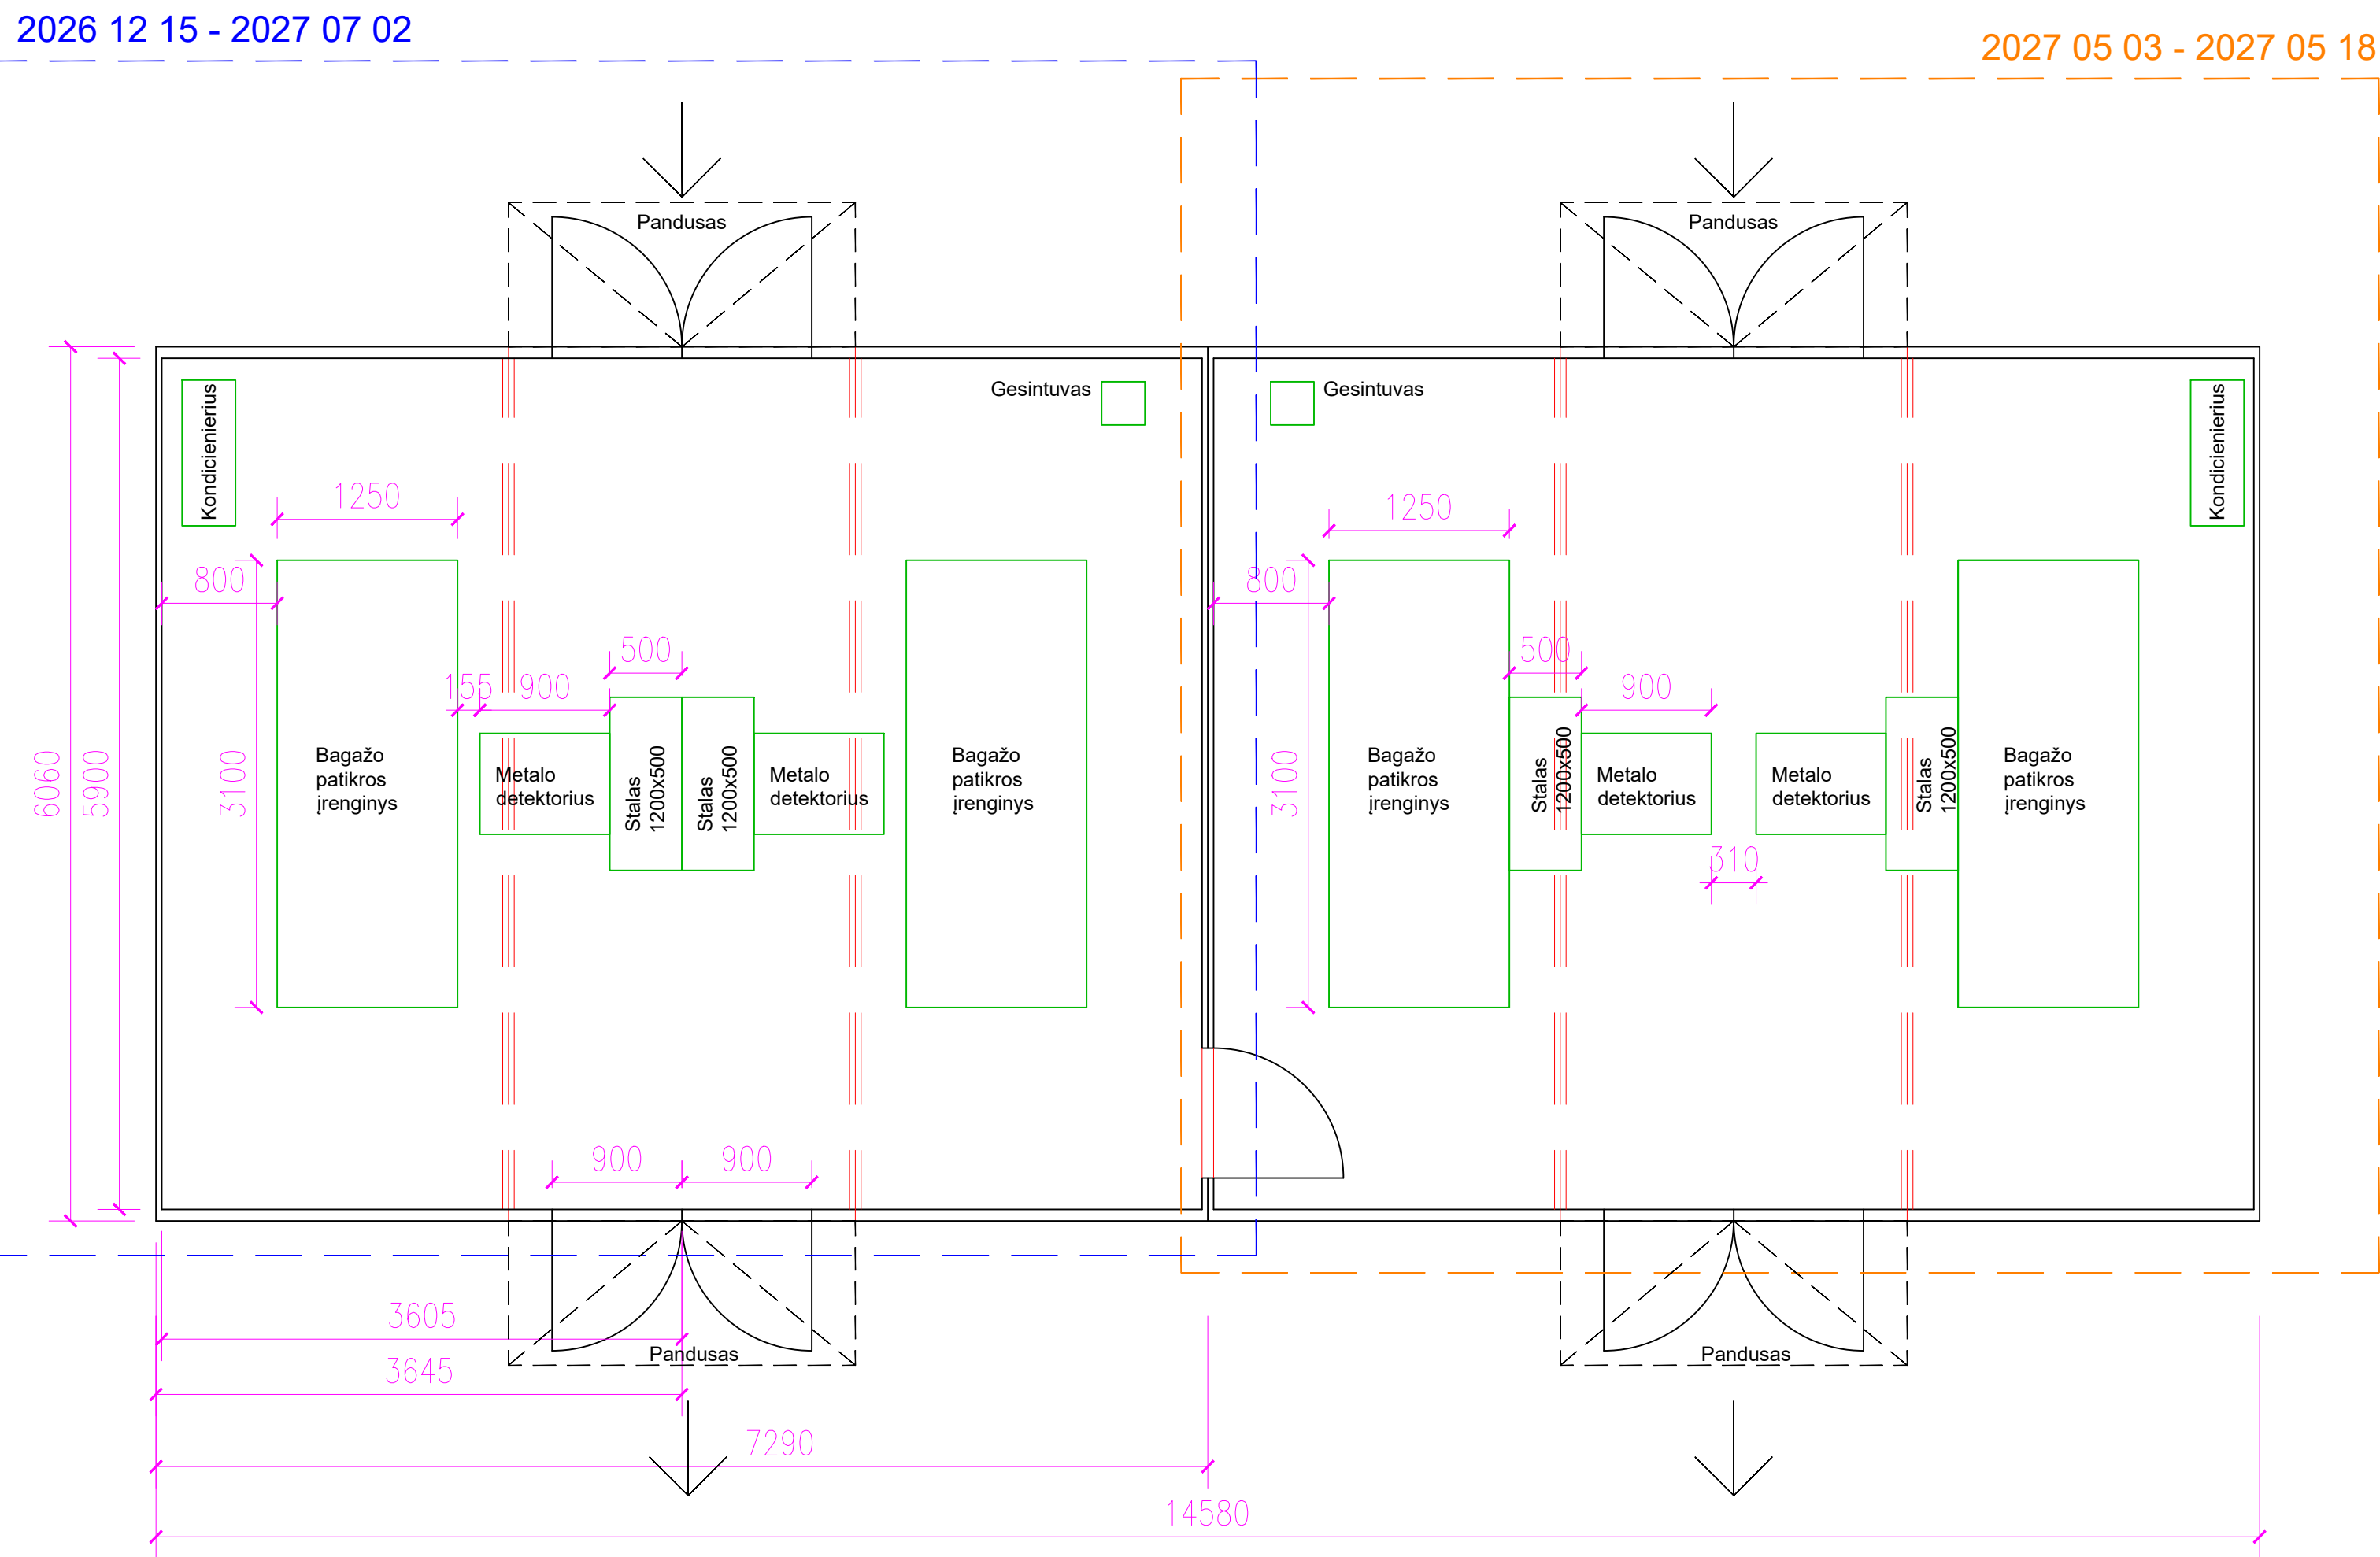

APSAUGOS KONTROLĖS POSTAS NR. 2

2026 12 15 - 2027 07 02

