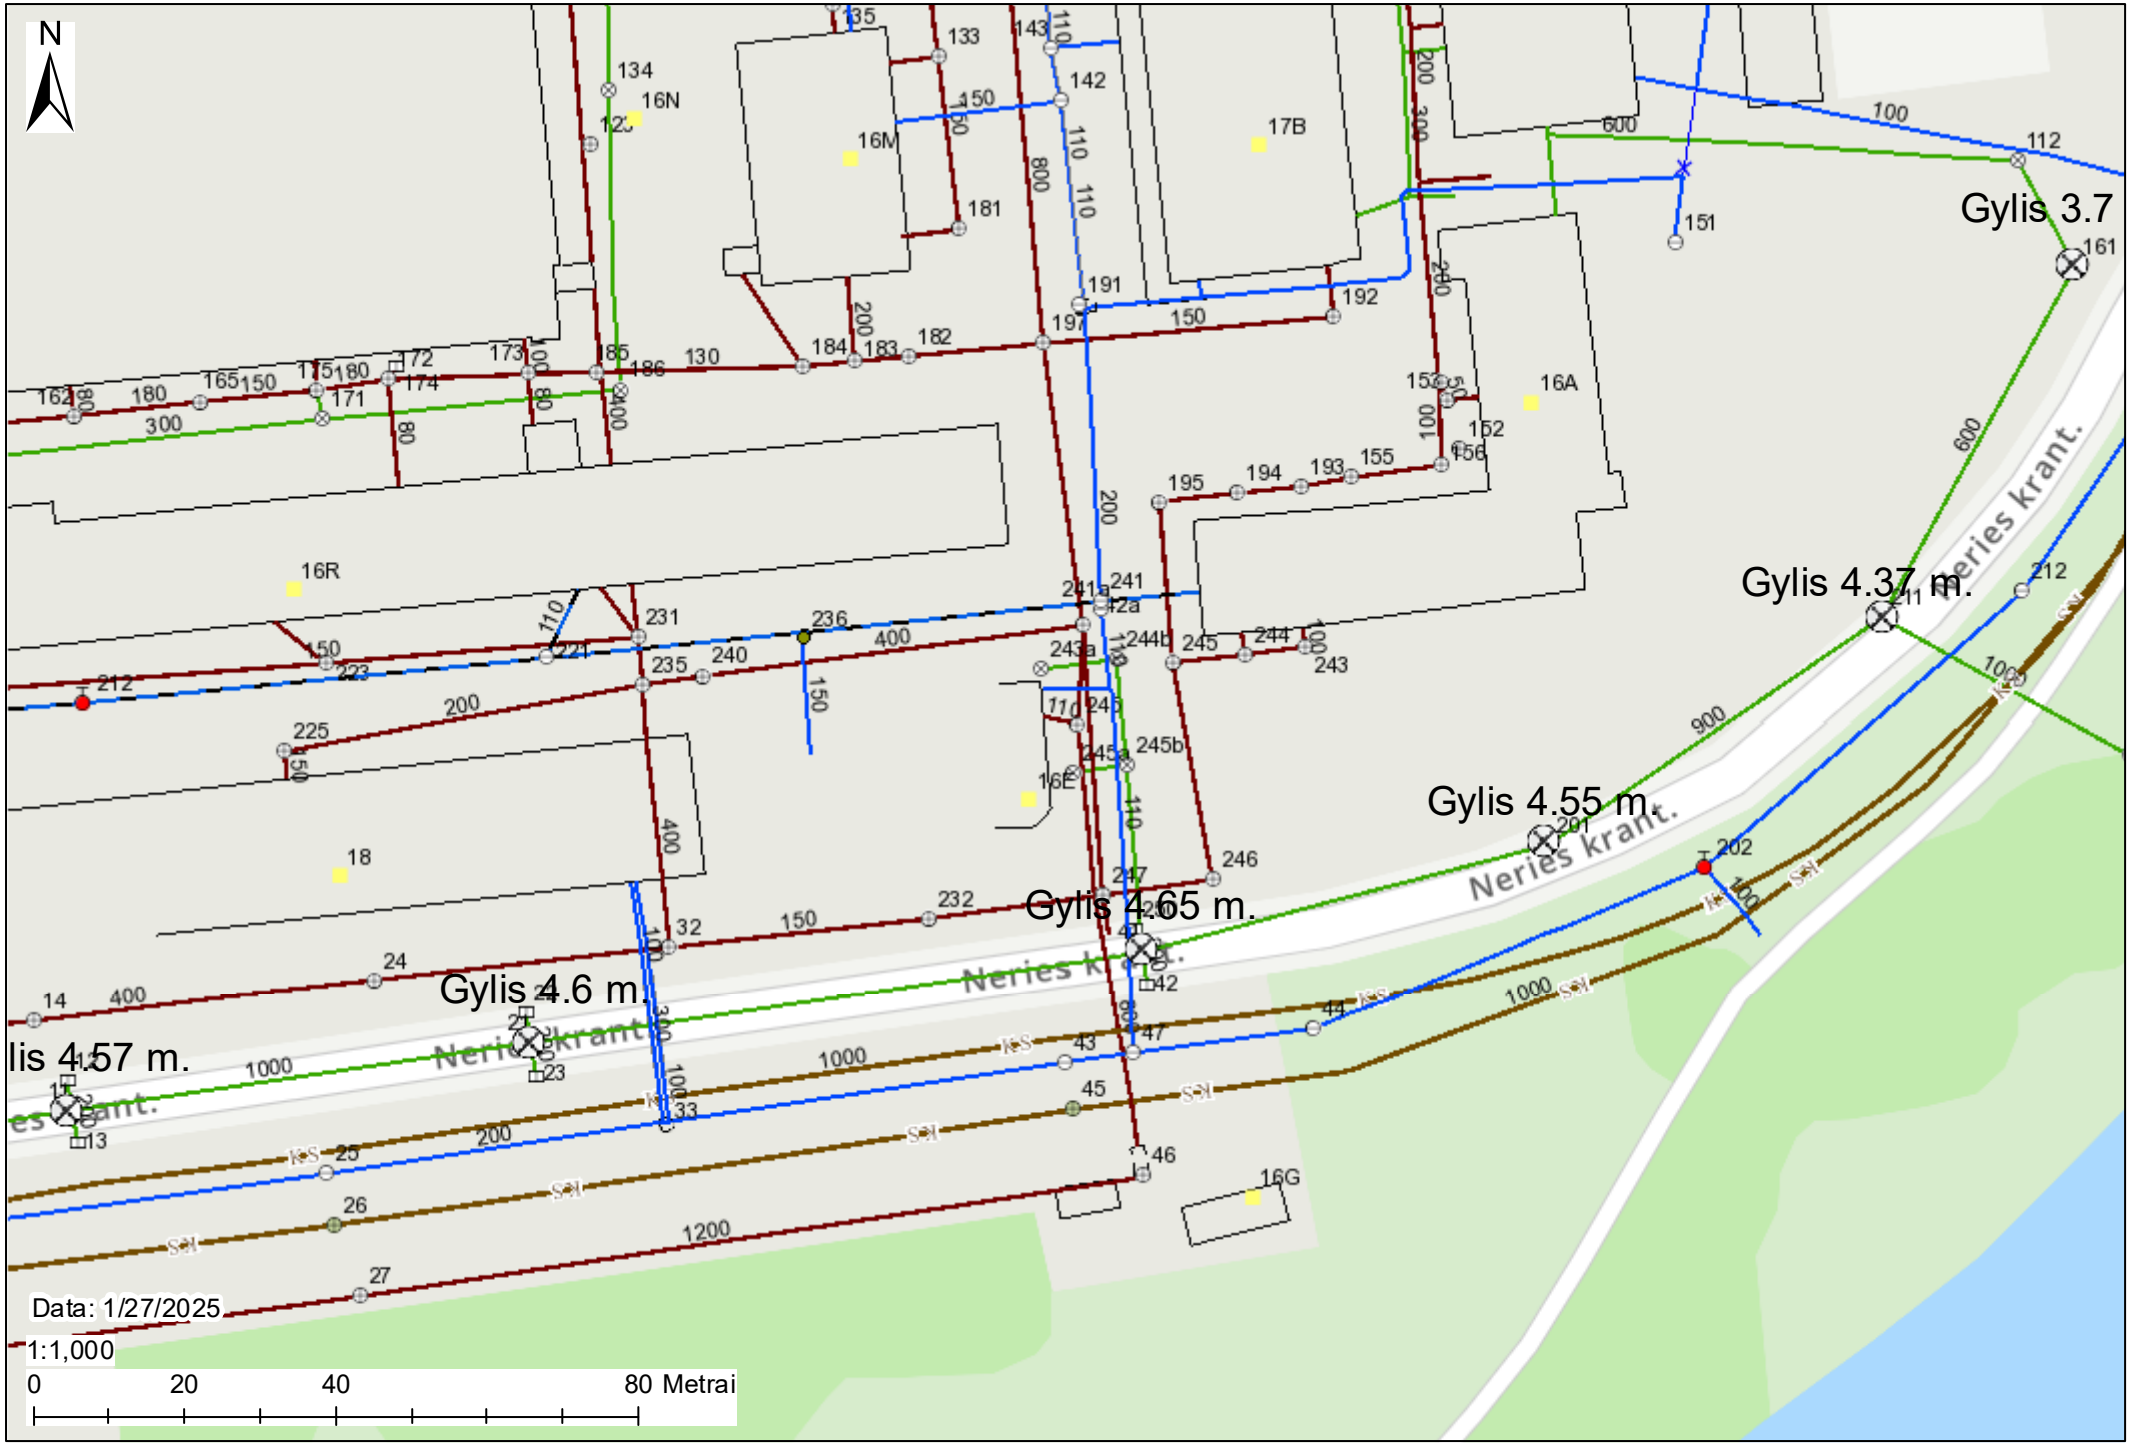
N
Gylis 3.7
Gylis 4.37 m.
Gylis 4.55 m.
Gylis 4.65 m.
Gylis 4.6 m.
lis 4.57 m.
Neries krant.
Data: 1/27/2025
1:1,000
0
20
40
80 Metrai