


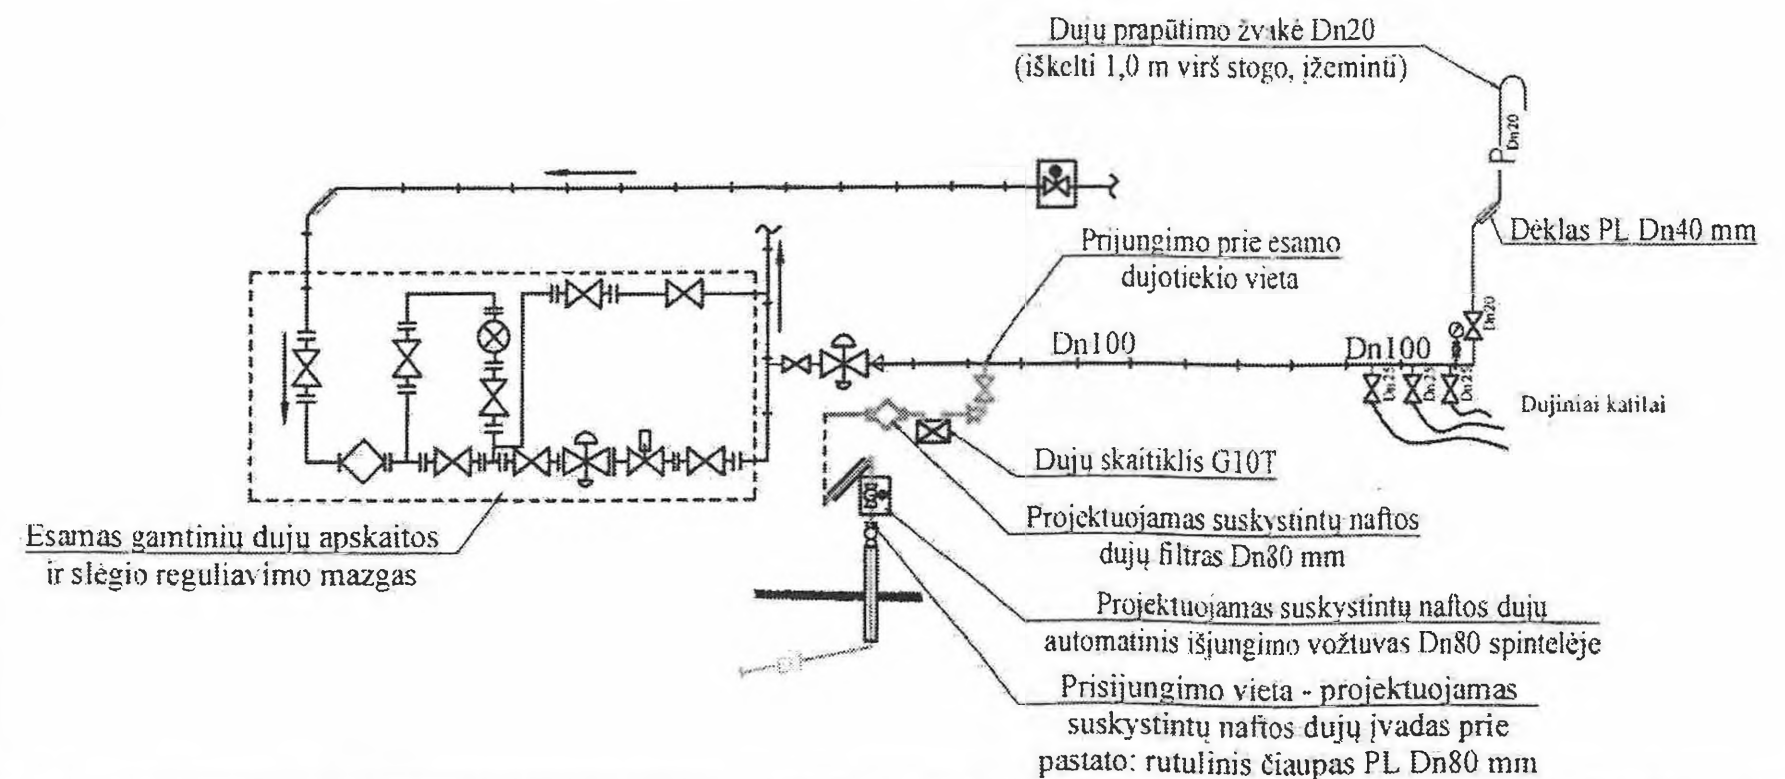

Dujotiekio aksonometrinė schema



Pastabos:

Numatytas naudoti C13X tipo dujinis katilas pažymėtas papildomo ženklinimo simboliu „x“. Keičiant katilo tipą, būtina keisti projektinius sprendinius;

Bendras dūmtraukio - ortakio ilgis turi būti ne didesnis, negu nurodytas prietaiso gamintojo. Dūmtraukis - ortakis išorėje turi būti su specialiu antgaliu, kurį pateikia gamintojas;

Dujiniai prietaisai turi būti įžeminti (prieš paleidžiant dujas į dujotiekio sistemą);

Montuojant dujinius prietaisus prie degių pastato konstrukcijų, jas reikia padengti nedegiomis ir šilumai nelaidžiomis medžiagomis;

Dujotiekį montuoti ne arčiau kaip 0.4 m atstumu nuo elektros laidų ir ne arčiau kaip 0.5 m nuo rozečių, jungiklių, el. spintų;

Prieš dujinį prietaisą turi būti ne mažesnis kaip 1 m laisvas praėjimas;

Prie katilo įrengti rozetę su įžeminimu.

Kval. Patv. Dok. Nr.		UA Per Ka
LT	Užsakovas AB "Prienų šilumos	