


Projekto dalis	Pavardė	Parašas	Data

A2

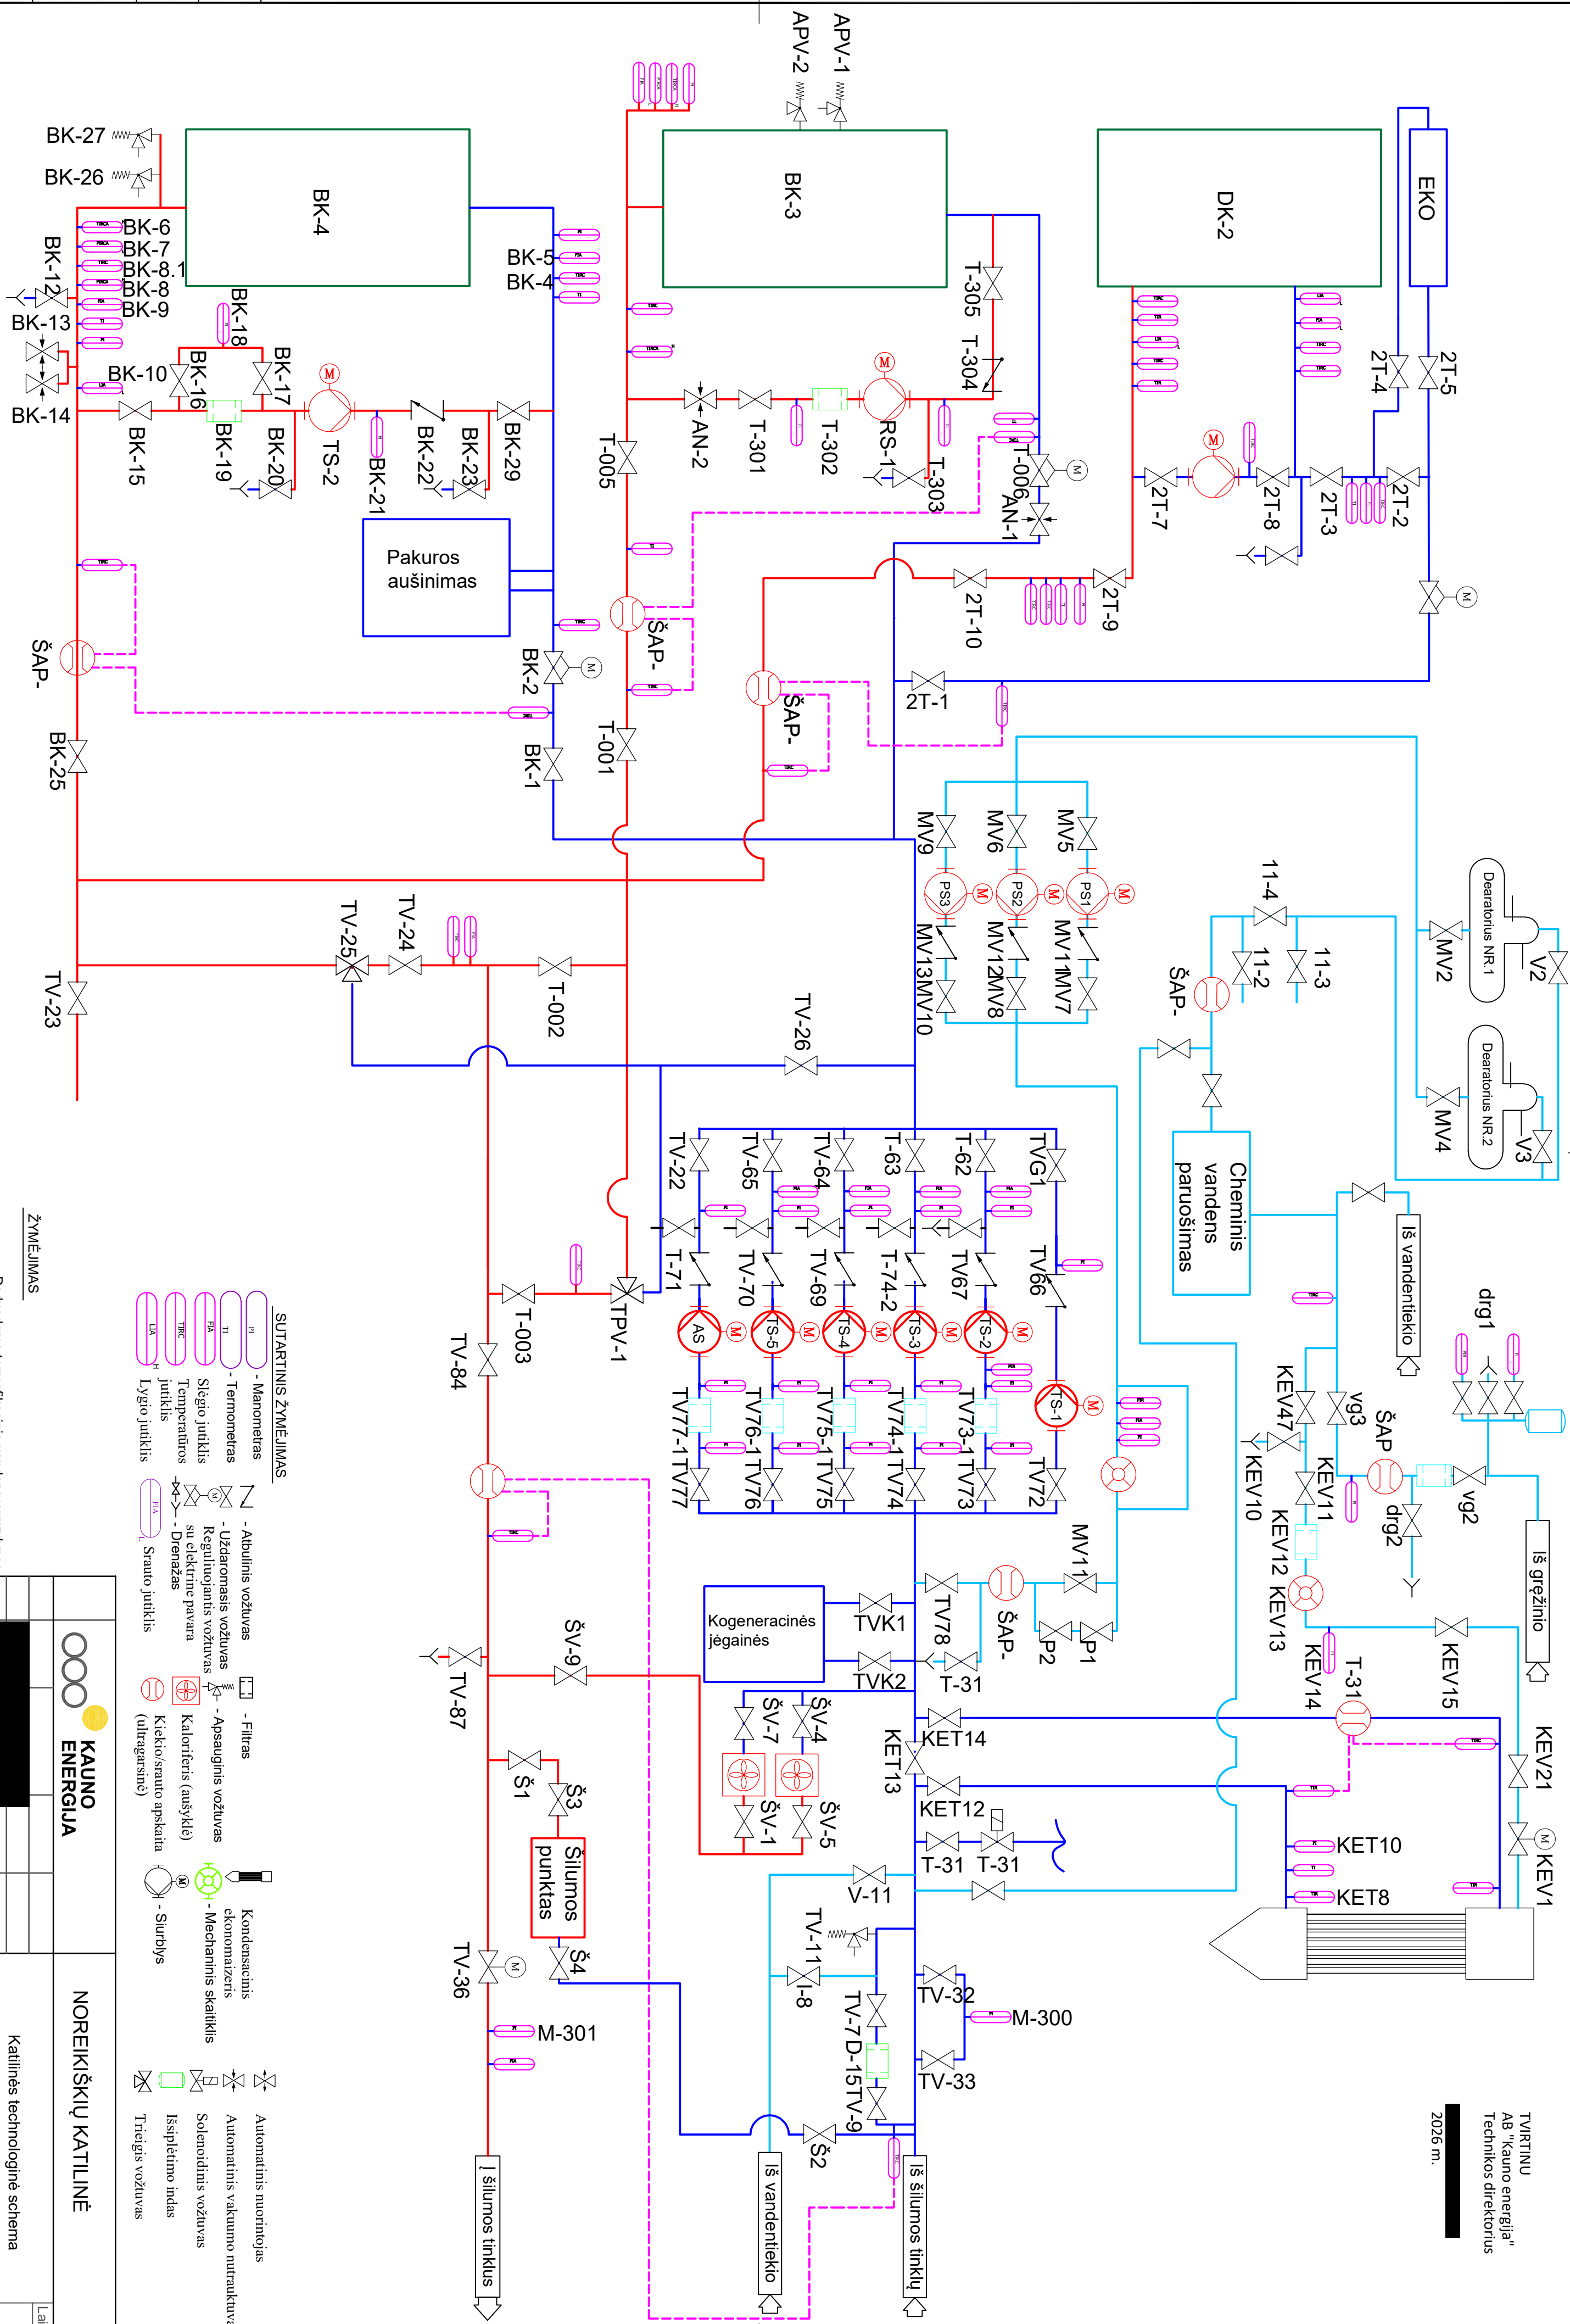

TVIRTINU
AB "Kauno energija"
Technikos direktorius
2026 m.

KAUNO ENERGIJA		NOREIKIŠKIŲ KATILINĖ	
Katilinės technologinė schema		Laida	
AB „Kauno energija“		Lapai: Lapų	
		1 1	