



<u>PROJEKTO PAVADINIMAS:</u>	Mokslo paskirties pastatas, Aukštaičių g. 48, Panevėžys, kapitalinis remontas
<u>ADRESAS:</u>	Aukštaičių g. 48, Panevėžys
<u>SKLYPO UNIKALUS NR.:</u>	2701/0024:471
<u>SKLYPO KADASTRINIS NR.:</u>	2796-6000-5010
<u>UŽSAKOVAS:</u>	Panevėžio savivaldybės administracija
<u>STATYTOJAS:</u>	Panevėžio savivaldybė
<u>STATINIO KATEGORIJA:</u>	Ypatingasis statinys
<u>STATYBOS RŪŠIS:</u>	Kapitalinis remontas
<u>STATINIO NAUDOJIMO PASKIRTIS:</u>	Mokslo paskirties pastatas
<u>PROJEKTAVIMO DARBŲ STADIJA:</u>	Techninis projektas
<u>DALIS:</u>	Pasirengimo statybai ir statybos darbų organizavimo
<u>BYLA:</u>	IN2406-01-TP-SO

Direktorius

Marius Matuliukštis

AV.

Parašas

PV

Jolanta Stefanovič A 2232

Parašas

PDV.

Marius Matuliukštis KA31513

PROJ.

Kęstutis Mackevičius BK 015000

Parašas

2024 m.




PROJEKTO DOKUMENTŲ ŽINIARAŠTIS				
Eil. Nr.	Dokumento indeksas	Dokumento pavadinimas	Lapų	Pastabos
1		Titulinis lapas	1	
3	IN2406-01-TP-SO	Projekto dokumentų žiniaraštis	1	
4	IN2406-01-TP-SO	Pagrindinių normatyvinių statybos techninių dokumentų, kuriais vadovaujantis parengtas techninis projektas, sąrašas	2	
5	IN2406-01-TP-SO	Aiškinamasis raštas	24	
		Kvalifikaciniai dokumentai	2	
Viso:			30	
Eil. Nr.	Brėžinio indeksas		Lapų	Pastabos
1	IN2406-01-TP-SO.B-01	STATYBVIETĖS PLANAS	1	
Viso:			1	

		„IN ACE“, UAB Adresas: Saulėtekio al. 15-603, Vilnius tel.: +3706 360 1000 info@inace.lt, www.inace.lt			Mokslo paskirties pastatas, Aukštaičių g. 48, Panevėžys, kapitalinis remontas			
Kval. Nr.	Pareigos	V. Pavardė	Parašas	Data	Pasirengimo statybai ir statybos darbų organizavimo		Laida	
A2232	PV	J. Stefanovič		2024 05				
KA31513	PDV	M. Matuliukštis		2024 05				
BK 015000	Proj.	K. Mackevičius		2024 05				
							0	
LT	Užsakovas: Panevėžio savivaldybės administracija Satytojas: Panevėžio savivaldybė				IN2406-01-TP-SO		Lapas	Lapų
							2	25


**PAGRINDINIŲ NORMATYVINIŲ STATYBOS TECHNINIŲ DOKUMENTŲ, KURIAIS VADOVAUJANTIS PARENGTA ŠI PROJEKTO DALIS, SĄRAŠAS**

Lietuvos Respublikos statybos įstatymas	Nr. I-1240
Lietuvos Respublikos teritorijų planavimo įstatymas	Nr. I-1120
Lietuvos Respublikos aplinkos apsaugos įstatymas	Nr. I-2223
Specialiųjų žemės naudojimo sąlygų įstatymas	Nr. XIII-2166
LR darbuotojų saugos ir sveikatos įstatymas	IX-1672
LR Aplinkos ministro įsakymas „Dėl aplinkosaugos reikalavimų nuotekoms tvarkyti patvirtinimo“	Nr. 495
LR Aplinkos ministro įsakymas „Aplinkosaugos reikalavimai paviršinėms nuotekoms tvarkyti“	Nr. 685
LR Aplinkos ministro įsakymas „Dėl vandenių taršos pavojingomis medžiagomis mažinimo taisyklių patvirtinimo“	Nr. 624
LR Aplinkos ministro įsakymas „Dėl grunto ir požeminio vandens užteršimo naftos produktais valymo bei taršos apribojimo reikalavimų (LAND 9-2002) patvirtinimo“ pakeitimo	Nr. D1-187
LR Vyriausybė. Nutarimas „Dėl pažeistos žemės rekultivavimo ir derlingojo dirvožemio sluoksnio išsaugojimo“	Nr. 1116
„Statinio projektavimas, projekto ekspertizė“	STR 1.04.04:2017
Statybą leidžiantys dokumentai. Statybos užbaigimas. Statybos sustabdymas. Savavališkos statybos padarinių šalinimas. Statybos pagal neteisėtai išduotą statybą leidžiantį dokumentą padarinių šalinimas.	STR 1.05.01:2017
Statybos darbai. Statinio statybos priežiūra	STR 1.06.01:2016
„Statinio projektas. Bendrieji reikalavimai“	LST 1516:2015
Gaisrinės saugos pagrindiniai reikalavimai	Nr. 1-338

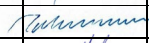 „IN ACE“, UAB Adresas: Saulėtekio al. 15-603, Vilnius tel.: +3706 360 1000 info@inace.lt, www.inace.lt					Mokslo paskirties pastatas, Aukštaičių g. 48, Panevėžys, kapitalinis remontas			
Kval. Nr.	Pareigos	V. Pavardė	Parašas	Data	Pasirengimo statybai ir statybos darbų organizavimo	Laida		
A2232	PV	J. Stefanovič		2024 05				
KA31513	PDV	M. Matuliukštis		2024 05				
BK 015000	Proj.	K. Mackevičius		2024 05				
						0		
LT	Užsakovas: Panevėžio savivaldybės administracija Satytojas: Panevėžio savivaldybė				IN2406-01-TP-SO	Lapas 3	Lapų 25	



LR Statybos ir urbanistikos ministerijos įsakymas „Dėl želdinių apsaugos, vykdant statybos darbus, taisyklių patvirtinimo“	D1-193
Darboviečių įrengimo statybvietėse nuostatai	A1-22/D1-34
Darbuotojų aprūpinimo asmeninėmis apsaugos priemonėmis nuostatai	Nr. A1-331
Statybinių atliekų tvarkymo taisyklės	D1-637
Kėlimo kranų naudojimo taisyklės	A1-425
Darboviečių įrengimo bendrieji nuostatai	Nr.85/233
Lietuvos respublikos atliekų tvarkymo įstatymas	VII-787
Elektros įrenginių įrengimo bendrosios taisyklės	Nr. 1-22
Darbo įrenginių naudojimo bendrieji nuostatai	Nr. 102
Darbuotojų saugos ir sveikatos reikalavimais tvarkant krovinius rankomis	Nr. A1-293/V-869
Bendrosiomis gaisrinės saugos taisyklės	Nr.64

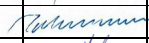	 „IN ACE“, UAB Adresas: Saulėtekio al. 15-603, Vilnius tel.: +3706 360 1000 info@inace.lt, www.inace.lt				Mokslo paskirties pastatas, Aukštaičių g. 48, Panevėžys, kapitalinis remontas			
Kval. Nr.	Pareigos	V. Pavardė	Parašas	Data	Pasirengimo statybai ir statybos darbų organizavimo	Laida		
A2232	PV	J. Stefanovič		2024 05				
KA31513	PDV	M. Matuliukštis		2024 05				
BK 015000	Proj.	K. Mackevičius		2024 05		0		
LT	Užsakovas: Panevėžio savivaldybės administracija Satytojas: Panevėžio savivaldybė				IN2406-01-TP-SO	Lapas 4	Lapų 25	

AIŠKINAMASIS RAŠTAS

1. Bendrieji duomenys:

1.1. Statybos vieta, statybos rūšis, statinio paskirtis, projekto rengimo pagrindas:

Objektas: Mokslo paskirties pastatas;

Adresas: Aukštaičių g. 48, Panevėžys;

Užsakovas: Panevėžio savivaldybės administracija;

Statytojas: Panevėžio savivaldybė;

Statinių klasifikatorius: 7.11. Mokslo paskirties pastatai;

Statinių paskirtis: Mokslo paskirties;

Statybos rūšis: kapitalinis remontas;

Statinio kategorija: ypatingasis;

Projekto stadija: techninis projektas (TP);

Projekto rengimo pagrindas: Techninis projektas parengtas remiantis Privalomaisiais projekto rengimo dokumentais ir Normatyviniais dokumentais;

Projektą rengia: UAB "InAce";

Projekto vadovas: Jolanta Stefanovič, At. Nr. A2232

2. Ryšys su gretimu užstatymu:

Projektuojama kapitalinio remonto vieta yra užstatytame sklype, kuriame yra Lopšelis-Darželis "Voveraitė". Objektas yra centrinėje sklypo dalyje (1 pav.) Aplink esamą teritoriją vyrauja gyvenamųjų namų pastatai. Nuo kapitališkai remontuojamo pastato iki artimiausio gyvenamojo pastato 15m atstumas.




1 pav. Nagrinėjama teritorija Aukštaičių g. 48, Panevėžys

IN2406-01-TP-SO	Lapas	Lapų	Laida
	5	39	0

1 pav. Nagrinėjama teritorija Aukštaičių g. 48, Panevėžys

2. Gamtos ir kultūros vertybės. Statinio projekto atitiktis teritorijų planavimo dokumentams.

Rekonstruojamas pastatas pagal Panevėžio savivaldybės bendrąjį planą patenka į specializuotų kompleksų zoną. Žemės sklypo naudojimo būdas atitinka projektuojamus pastatus- visuomeninės paskirties teritorijos. Sklypui bendruoju planu reglamentuojamas maksimalus užstatymo intensyvumas – 2,0 ir maksimalus aukštingumas- 2 aukštai. (2 pav.).

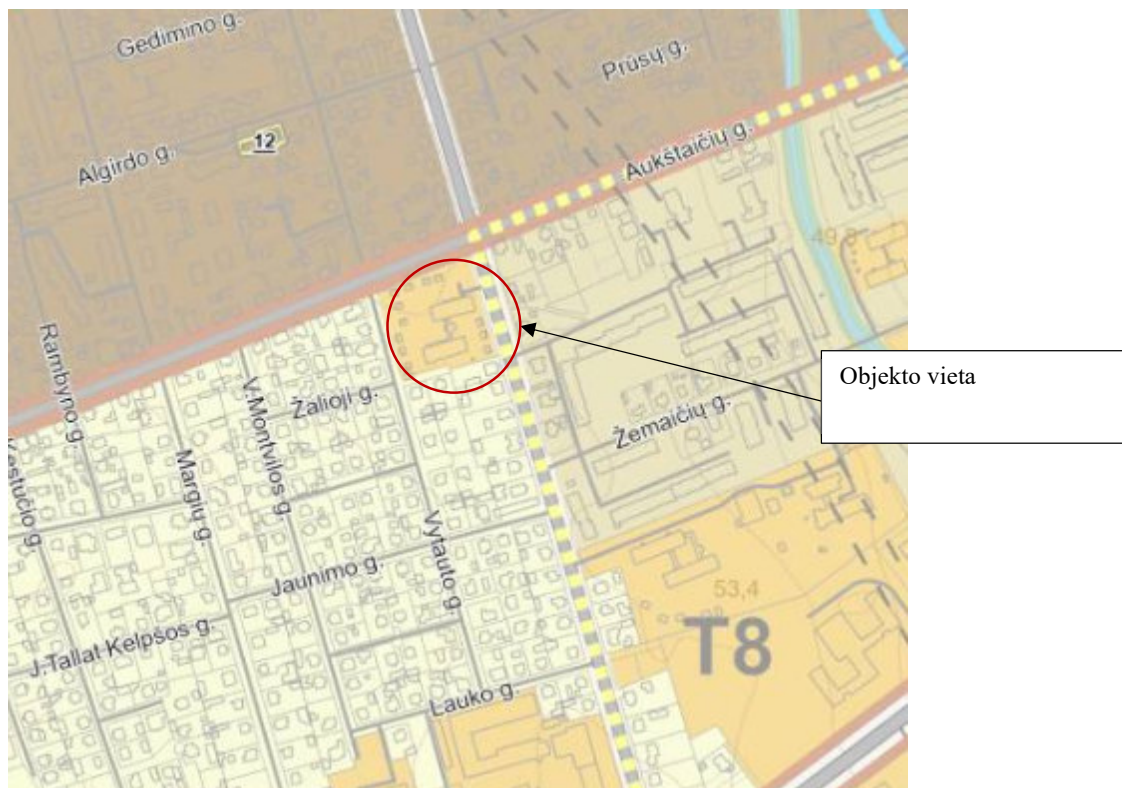

2 pav. Projektavimo ir darbų etapai sklype

3. Klimato sąlygos:

Pagal RSN 156-94 “Statybinė klimatologija” duomenis Vilniuje yra sekančios klimatinės sąlygos:

Vidutinė metinė oro temperatūra + (6,2) °C

Vidutinė šilčiausio mėnesio temperatūra +17,7 °C

Vidutinė šalčiausio mėnesio temperatūra -7,4 °C

Maksimalus vėjo greitis 24 m/s

Vyraujanti vėjo kryptis: P


Vidutinis kritulių kiekis per metus 600-650 mm

Sniego apkrova rajonas pagal STR 2.05.04:2003 II rajonas, Sk=1,2 kN/m²

IN2406-01-TP-SO	Lapas	Lapų	Laida
	6	39	0

Vėjo kryptis ir stiprumas

Vyraujančios stipriausių vėjų kryptys: sausio mėn. iš P, PR, PV liepos mėn. –V, ŠV, PV; Skaičiuojamasis vėjo greitis prie žemės paviršiaus (H=10 m), galimas vieną kartą per 100 metų – 19 m/s. Pagal STR 2.05.04:2003 Panevėžys priskiriamas II vėjo apkrovos rajonui su pagrindine atskaitine vėjo greičio reikšme 24 m/s.

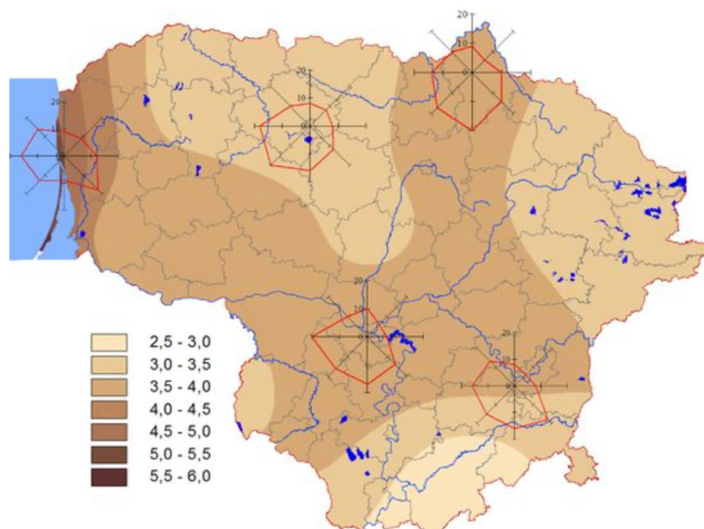

3 pav. Vidutinis metinis vėjo greitis ir vyraujančios vėjo kryptys

4. Reljefas: statybos aikštelės reljefas lygus. Absoliutiniai aukščiai svyruoja nuo ~54,17 iki ~54,90 sklypo ribose. Kapitališkai remontuojamo pastato nulinė altitudė nekeičiama- 54,54.

5. Paviršinio vandens šalinimo ir gruntinio vandens pažeminimo būtinumas

Statybos darbų metu turi būti naudojami tinkami statybos metodai, kad būtų užtikrintas vandens nuleidimas iš statybvietės. Potvynių ir liūčių vanduo turi būti tuoj pat nuleistas iš statybvietės, kad būtų išvengta pylimams ir kitoms konstrukcijoms naudojamo grunto savybių pablogėjimo ar kitos žalos.

6. Geologinės bei hidrogeologinės sąlygos:

Geologiniai ir hidrogeologiniai tyrimai nebuvo atlikti.

7. Griaunami esami statiniai ir iškeliama inžineriniai tinklai

Griaunamų pastatų tvarkomoje teritorijoje nėra, iškeliamų tinklų nėra.

8. Teritorijos aptvėrimas

Statybų metu, statinio teritorijos ribos visu perimetru aptveriamos 2.0 aukščio segmentine tvora.

9. Statybos geodezinė kontrolė

Statybos metu statybinė organizacija (rangovas, subrangovas) privalo vykdyti statybos montavimo darbų geodezinę kontrolę, kurią sudaro:

1. Geodezinis (instrumentinis) statinių ir inžinerinių komunikacijų faktinės padėties plane ir pagal aukštų tikrinimas jų montavimo metu.

IN2406-01-TP-SO	Lapas	Lapų	Laida
	7	39	0

2. Geodezinė nuotrauka, kurioje užfiksuota statinių ir inžinerinių komunikacijų faktinė padėtis plane ir pagal aukštį atlikus jų montavimą.

Geodezinė (instrumentinė) kontrolė vykdoma visoms požeminėms ir antžeminėms konstrukcijoms.

1. Pastato statybos metu bus atliekamos šios kontrolinės nuotraukos:

1.1. geodeziniai nužymėjimo darbai:

1.1.1. pagrindinių ašių nužymėjimo ir įtvirtinimo kontrolinė nuotrauka;

1.1.2. tarpinių ašių nužymėjimo ir įtvirtinimo kontrolinė nuotrauka.

1.2. pastatų požeminė dalis:

1.2.1. sijyno (rostverko) betonavimo (viršaus altitudės ir skerspjūvio nukrypimai) kontrolinė nuotrauka;

1.2.2. pamatų duobių (daubų, tranšėjų) iškasimo kontrolinė nuotrauka;

1.2.3. pamatų kontrolinė nuotrauka;

1.2.4. pamatų po įrenginiais (paviršiaus altitudės ir inkarinių varžtų padėtis) kontrolinė nuotrauka;

1.2.5. drenažas.

1.3. pastatų antžeminė dalis:

1.3.5. laikančiųjų plokščių kontrolinė nuotrauka;

1.3.6. perdangimų ir laiptų aikštelių niveliavimo kontrolinė nuotrauka;

1.3.7. betono pogrindžio aukščių kontrolinė nuotrauka.

1.4. inžineriniai tinklai:

1.4.1. nuotekų šalinimo sistema;

1.4.2. lietaus nuotekų šalinimo sistema;

1.4.3. vandentiekis;

1.4.5. dujotiekis;

1.4.6. elektros kabeliai;

1.4.7. ryšių kabeliai.

Faktinė konstrukcijų padėtis plane ir pagal aukštį jų vertikalumas, horizontalumas arba duotas nukrypimo kampas, plokštumų sutapimas, taip pat įdėtinų detalių įėjimo vieta ir jų padėtis statybinės organizacijos turi būti kontroliuojama visuose statybos etapuose:

a) statinių padėties kontrolė turi būti atliekama tiesiogiai matuojant atstumus tarp ašių, o po galutinio sutvirtinimo papildomai tarp susikertančių plokštumų, panaudojant kalibruotas metalines ruletes arba spec. šablonus;

b) statinių aukščių kontrolė atliekama panaudojant geodezinį niveliavimą, panaudojant nivelyrą;

c) statinių dalių ir konstrukcijų vertikalumo kontrolė, esant aukščiui iki 5 m vykdoma panaudojant mechaninį arba liniuotą svambalą, o esant aukščiui iki 20 m – panaudojant teodolitą.

Nukrypimai gali būti ne didesni negu juos numato statybinės normos ir taisyklės bei valstybiniai standartai.

Inžinerinių tinklų planai (geodezinės nuotraukos) užsakomi ir atliekami Reglamento IV skyriuje, GKTR 2.01:2023 „Inžinerinių tinklų objektų geodezinių matavimų atlikimo ir inžinerinių tinklų planų sudarymo tvarkos aprašas“ ir Geodezininko kvalifikacijos pažymėjimų išdavimo, galiojimo sustabdymo, galiojimo panaikinimo taisyklių nustatyta tvarka.

Draudžiama užpilti gruntu nutiestus inžinerinius tinklus bei pastatytus kitokius inžinerinius statinius neatlikus geodezinių matavimų ir nepadarius inžinerinių tinklų planų (geodezinių nuotraukų) ir nepasirašius paslėptų statybos darbų aktų.

Papildomai užpylus arba nukasus gruntą nuo esamų inžinerinių tinklų, inžinerinių tinklų planai (geodezinės nuotraukos) turi būti pakoreguoti, o duomenis statinio statybos vadovas turi pateikti šių tinklų savininkui (naudotojui).

Geodezinių koordinačių, reperų, raudonųjų linijų nužymėjimą ir įtvirtinimą statybvietėje, statinio statybos techninis priežiūrėtojas kartu su geodezijos tarnyba patikrina, priima ir įformina aktais bei schemomis pastatų, priestatų, nutiestų inžinerinių tinklų ir susisiekimo komunikacijų geodezines nuotraukas.

Geodezinės nuotraukos privaloma atlikti sumontavus inžinerinius statinius, komunikacijas ar inžinerinius tinklus.

Atlikti darbai turi būti pildomi statybos darbų žurnale (STR 1.06.01:2016).

Žurnalo III skyriuje pateikiamas statinio, jo dalių ir konstrukcijų, inžinerinių tinklų pagrindinių geodezinių kontrolinių nuotraukų rekomenduojamas sąrašas.

IN2406-01-TP-SO	Lapas	Lapų	Laida
	8	39	0

Visos statinio geodezinės kontrolinės nuotraukos registruojamos formoje F-15, formoje F-16 pateikti geodezinių kontrolinių nuotraukų blankai. Geodezines kontrolines nuotraukas registruoja geodezininkas kartu su statinio statybos vadovu (bendrųjų ar specialiųjų statinio statybos darbų vadovu – kai vykdomi bendrieji ar specialieji statybos darbai). Registruojant nurodoma schemų, nuotraukų pavadinimai, atlikimo data, atitiktis statinio projektui ir rasti nukrypimai.

10. Gamybinės, ūkinės ar kt. Veiklos ribojimo, sustabdymo ar nutraukimo sąlygos.

Numatoma, kad vykdant statybos darbus triukšmo lygis padidės, tačiau reikšmingo poveikio aplinkai nedarys, nes triukšmas padidės tik vykdomų darbų zonoje ir tik laikinai. Statybos metu galimas statybinio transporto ar statybos mechanizmų keliamas triukšmas, tačiau, neturėtų viršyti Lietuvos higienos normos HN 33:2011 „Triukšmo ribiniai dydžiai gyvenamuosiuose ir visuomeninės paskirties pastatuose bei jų aplinkoje“ patvirtinta LR Sveikatos apsaugos ministro 2011 m. birželio 13 d. įsakymu Nr. V-604, t.y. 55-65 dB(A). Darbus planuojama vykdyti dienos metu, darbo valandomis, keliamas triukšmas neviršys leistinų ribų, todėl vykdomų darbų metu padidėjęs triukšmo lygis neigiamo poveikio gyvenamosioms teritorijoms ir gamtinei aplinkai neturės.

11. Autotransporto eismo keliuose ir gatvėse laikino ribojimo ar uždarymo galimybės ir sąlygos

Įvažiavimas į teritoriją planuojamas nuo esamos Staniūnų gatvės rytinėje sklypo dalyje.

Statybos metu autotransporto eismas keliuose ir gatvėse nebus ribojamas, kadangi statybos darbai bus atliekama privačiame sklype.

12. Susidarysiančių įvairių rūšių statybinių atliekų orientacinis kiekis, jų tvarkymo būdai, panaudojimo statybvietėje sąlygos

Atliekų susidarymo apskaita vykdoma elektroniniu būdu, naudojantis GPAIS, pildant atliekų susidarymo apskaitos žurnalą (Atliekų susidarymo apskaitos ir ataskaitų teikimo taisyklės, patvirtintos 2018-12-16). Statybinis laužas turi būti išvežamas savivarčiais su uždangalu. Pakrautas statybinis laužas papildomai sulaistomas vandeniu, kad būtų sumažintas dulkių skleidimasis.

Statybvietėje turi būti rūšiuojamos susidarančios perdirbimui tinkamos atliekos ir pakartotiniam naudojimui tinkamos konstrukcijos (medžiagos), rūšiuojamos kitos atliekos – antrinės žaliavos, pavojingos atliekos.

Nepavojingos statybinės atliekos gali būti saugomos statybvietėje ne ilgiau kaip vienerius metus nuo jų susidarymo dienos, tačiau ne ilgiau kaip iki statybos darbų pabaigos.

Pavojingos statybinės atliekos turi būti saugomos pagal Atliekų tvarkymo taisyklėse nustatytus reikalavimus: pavojingų atliekų susidarymo vietoje iki jų surinkimo galima laikinai laikyti ne ilgiau kaip šešis mėnesius, o nepavojingąsias atliekas – ne ilgiau kaip vienerius metus.

Asbesto turinčios statybinės atliekos statybvietėje turi būti tvarkomos pagal Atliekų sąvartynų įrengimo, eksploatavimo, uždarymo ir priežiūros po uždarymo taisyklėse nustatytus reikalavimus.

IN2406-01-TP-SO	Lapas	Lapų	Laida
	9	39	0

Orientaciniai statybinių atliekų kiekiai:

Technologinis procesas	Atliekos					Atliekų saugojimas objekte		Numatomi atliekų tvarkymo būdai
	pavadinimas	kiekis, t	agregatinis būvis (kietas, skystas, pastos)	Kodas pagal atliekų sąrašą	pavojingumas	Laikymo sąlygos	Didžiausias kiekis	
1	2	3	4	5	7	8	9	10
Statybinės atliekos	Mišrios statybinės atliekos	1,5	K	17 09 04	N	Statybos aikštelėje	15	Pagal atestuotą-registruotą atliekų tvarkytoją
	Medis	1	K	17 02 01	N	Statybos aikštelėje	2	Perdirbimas antriniams panaudojimui (energijos gavybai)
	Betonas, gelžbetonis, plytos	10	K	17 01 07	N	Statybos aikštelėje	10	Pagal atestuotą-registruotą atliekų tvarkytoją
	Metalas	1	K	17 04 05	N	Statybos aikštelėje	2	Pridavimas perdirbimui
	Plastikinės (kartu su PET (polietilentereftalatas)) pakuotės	1,5	K	15 01 02	P	Statybos aikštelėje	0,2	Per šalinimo darbus galinčią vykdyti atestuotą, įregistruotą atliekų tvarkytoją
	Dažų ir lako GMTN bei jų šalinimo atliekos	0,2	S	08 01	P	Statybos aikštelėje	0,2	Per šalinimo darbus galinčią vykdyti atestuotą, įregistruotą atliekų tvarkytoją
Buitinė veikla	Popierius ir kartonas	0,03	K	20 01 01	N	Popieriaus dėžėje	0,03	Atiduodama atliekų tvarkytojui
	Mišrios komunalinės atliekos	0,10	K	20 03 01	N	Konteineryje	0,10	Atiduodama atliekų tvarkytojui

Buitinės atliekos saugomos atskirame konteineryje ir sudarius sutartį su atliekų tvarkytoju, pastoviai išvežamos.

Iki darbų pradžios būtina sudaryti sutartį su statybines atliekas utilizuojančia įmone, kuri turi atitinkamą sertifikatą.

Statytojas priduodamas statinį priėmimo komisijai, turi pateikti faktinius dokumentus apie susidariusių atliekų kiekius, rūšis bei jų tvarkymo vietas. Vykdamas visus darbus, būtina vadovautis galiojančiais normatyviniais dokumentais ir projektu.

13. Papildomo žemės sklypo statybos produktams ir konstrukcijoms sandėliuoti, statybiniams įrenginiams ir mechanizmams įrengti, laikiniems keliams ir inžineriniams tinklams nutiesti galimybės ir sąlygos.

Statybinės medžiagos ir įrenginiai atvežami ir sandėliuojami aptvortoje statybos aikštelėje esamo sklypo ribose ir papildomo žemės sklypo nereikės.

14. Statybos įranga ir transporto priemonės

Bendrieji reikalavimai

Naudojami įrenginiai (įranga, transporto priemonės ir pan.) turi būti techniškai tvarkingi, pritaikyti darbui ir atitikti saugos ir sveikatos reikalavimus. Naudojami įrenginiai turi nekelti pavojaus darbuotojų saugai ir sveikatai.

Įrenginiai turi būti naudojami, techniškai prižiūrimi ir aptarnaujami pagal gamintojo nustatytą tvarką ir techninio eksploatavimo sąlygas.

Įrenginių naudojimo instrukcijos turi būti patvirtintos įmonės vadovo ir suderintos su darbuotojų atstovu saugai ir sveikatai.

IN2406-01-TP-SO	Lapas	Lapų	Laida
	10	39	0

Įrenginiai turi būti tikrinami periodiškai, po avarių, gamtos reiškinių poveikio, ilgalaikių prastovų, modifikavimo. Periodiškumas, tikrinami techniniai parametrai bei tikrinimo metodai nustatomi vadovaujantis Lietuvos Respublikos potencialiai pavojingų įrenginių priežiūros įstatymu, techniniais reglamentais, įrenginių įrengimo ir naudojimo taisyklėmis ir gamintojo pateiktomis naudojimo instrukcijomis.

Bet kuri transporto priemonė, kuri išvažiuoja iš objekto turi būti apžiūrėta ir jei reikia nuvalyta, kad neužterštų kelių už objekto teritorijos.

Transporto judėjimo keliai, krovinių sandėliavimo aikštelės numatyti taip, kad nesudarytų pavojaus pėstiesiems. Pėsčiųjų keliai išdėstyti taip, kad važiuodamas transportas ir jame esantys kroviniai nekliudytų pėsčiųjų.

Keliamieji kranai ir kiti mechanizmai statomi taip, kad nekeltų pavojaus dirbantiems kitus darbus. Kranų darbo saugos zonos pažymėtos (pavojingos zonos) ženklais, draudžiančiais pašaliniams patekti į šias zonas. Šios zonos turi būti atskirtos specialiomis tam skirtomis juostomis.

Kroviniai negali būti keliami virš dirbančių žmonių. Kranas negali būti paliktas su pakeltu kroviniu neleistose vietose.

Pagrindiniai statyboje naudojami mechanizmai ir autotransporto priemonės:

- 0,25m³ kaušo talpos ekskavatorius - 1 vnt.;
- buldozeris iki 100 kW - 1 vnt.;
- pneumatinis volas - 1 vnt.;
- kompresorius - 1 vnt.;
- automobilinis kranas - 1 vnt.;
- rankinis vibratorius - 1 vnt.;
- giluminis vibratorius - 1 vnt.;
- autosavivartis iki 10 t - 1 vnt.;
- bortinis automobilis iki 8 t - 1 vnt.;
- specializuotas automobilis - 2 vnt.;
- gręžimo įranga - 2 vnt.;
- prastūmimo įranga - 1 vnt.

Smulkiems darbams atlikti naudojama statybos įranga ir transporto priemonės:

- Grunto tankinimo įrenginiai vibro plokštės, vibro kojos. Išmetamųjų dujų kiekis ir sukeliama triukšmo lygis turi neviršyti leistinių normų.
- Smulkioji statybinė technika ir statybos įrankiai turi techniškai tvarkingi ir nekelti pavojaus darbuotojų saugai ir sveikatai.

Išvardinti pagrindiniai mechanizmai ir jų markės konkretizuojami rangovo technologiniame projekte. Smulkioji statybinė technika ir statybos įrankiai turi techniškai tvarkingi ir nekelti pavojau darbuotojų saugai ir sveikatai.

15. Bendrieji statybos darbų statybvietėje saugos, sveikatos, higienos reikalavimai ir sąlygos.

15.1. Darbų sauga.

Visais darbo saugos klausimais būtina vadovautis, Darboviečių įrengimo statybvietėse nuostatais, Darbuotojų aprūpinimo asmeninėmis apsaugos priemonėmis nuostatais, bei kitais veikiančiais darbo saugos dokumentais.

IN2406-01-TP-SO	Lapas	Lapų	Laida
	11	39	0

Aikštelėje turi būti reikiami užrašai, įspėjamieji ženklai, instrukcijos apie darbų saugos ir priešgaisrinius reikalavimus statybvietėje. Prie buitinių patalpų miestelio bei statybos darbų vietoje turi būti gesintuvai. Rūkyti leidžiama specialiai skirtose vietose, pažymėtoje užrašu "VIETA RŪKYMUI".

Prieš pradedant darbus darbininkai turi būti supažindinti su technologijos projekto reikalavimais, pravedamas darbuotojų saugos ir sveikatos instruktavimas darbo vietoje, darbininkai aprūpinami darbiniais rūbais, avalyne, šalmais, apsauginiais diržais ir kita būtina įranga.

Statybos objekte įrengiamos buitinės patalpos (pailsėti, pavalgyti, persirengti, nusiprausti ir t.t.). Buitinėse patalpose sukomplektuojama pirmosios medicinos pagalbos vaistinė. Objekte turi būti pirminės gaisro gesinimo priemonės, sukomplektuotos pagal galiojančias normas.

Vykdamas darbus, būtina vadovautis specialiomis žemės sklypo naudojimo sąlygomis.

Statybos darbų metu aikštelėje visi dirbantieji turi dėvėti apsauginius šalms ir akinius, liemenę, pritaikytą avalynę, apsaugines ausines pagal darbo pobūdį.

15.2. Priešgaisrinė sauga

Priešgaisrinė sauga yra viena iš pagrindinių saugos reikalavimų statybvietėje. Statyboje būtina vadovautis „Bendrosios gaisrinio saugumo taisyklės BGST-2010“. Darbo vietose ir šalia jų gali būti sandėliuojamas tik toks degių ir savaiminio įsiliepsnojimo medžiagų kiekis, kuris reikalingas konkrečioms darbams vykdyti.

Gaisro gesinimo priemonės turi būti tinkamos ir visada parengtos naudoti. Visos gaisro gesinimo priemonės turi turėti jų naudojimo instrukcijas. Visi darbuotojai turi būti apmokyti naudotis gaisrų gesinimo priemonėmis. Mokymas turi būti periodiškai kartojamas. Ugnies gesintuvo korpusas turi būti nudažytas raudonai, o jo ženklavimas privalo atitikti Lietuvos standartų reikalavimus. Draudžiama naudoti gesintuvus, kurie neatitinka LST EN3 standartų serijos reikalavimų ir kurių gesinimo medžiagos galiojimo laikas yra pasibaigęs. Gesintuvų gesinimo medžiagos kiekis ir kokybė tikrinami ne rečiau kaip vieną kartą per dvejus metus. Gaisrą gesinti reikia taip:

- gaisrą gesinti reikia pagal vėjo kryptį,
- degantį paviršių gesinti iš priekio,
- lašantį ar tekančią skystį gesinti iš viršaus į apačią,
- gesinti reikia vienu metu – ne iš eilės,
- stebėti, kad užgesinus vėl neužsiliepsnotų,
- naudoto gesintuvo nekabinti, bet vėl užpildyti.

Gaisrą statyboje gali sukelti ir netaisyklingai eksploatuojamos statybinės mašinos ar mechanizmai. Pilti degalus į bakus galima tik tada, kai variklis išjungtas ir ataušęs. Priešgaisrinis inventorių turi būti nudažytas raudonai, kad skirtųsi nuo statybinio inventoriaus.

Darbo vietų vietinis apšvietimas turi būti 12 V įtampos.

Kilus gaisrui, jis operatyviai gesinamas. Telefonu kviečiamos artimiausia priešgaisrinės gelbėjimo tarnybos. Kilus gaisrui, pirmiausia gelbstimi žmonės.

Gaisrai kyla dėl savaiminio užsidegimo, žaibo ir elektrostatių krūvių ir labai paprastų priežasčių: rūkant pavojingose vietose, dėl neatsargaus elgesio su šildymo prietaisais, netvarkingų elektros įrenginių.

Suvirinimo darbai ir šalia jų pastatytas kilnojamasis transformatorius turi būti 5m atstume nuo lengvai įsiliepsnojančių medžiagų. Laidai nuo suvirinimo iki suvirintojų darbo vietų turi būti nutiesti taip, kad nesiglaustų prie plieninių lynų, karštų vamzdžių.

Visi dirbantys statybos aikštelėje turi laikytis priešgaisrinio režimo. Kasdien, baigus darbą, iš darbo vietos reikia pašalinti gerai degančias medžiagas, t.y. pjuvenas, skiedras, atpjovas, plastmasines atliekas ir pan.

IN2406-01-TP-SO	Lapas	Lapų	Laida
	12	39	0

Statybos aikštelėje įrengiamas laikinas priešgaisrinis stendas, kuriame pakabinama:

2 gesintuvai;

2 laužtuvai;

2 kirviai;

2 kastuvai;

2 kibirai;

2 kabliai;

Nedegi medžiaga (1,5x1,5 m).

Šalia stendo pastatoma uždengta nuo kritulių smėlio dėžė 0,3 m3 talpos su kastuvu. Gesintuvų talpa priimama 6 kg (l), kur milteliai skaičiuojami kg, o vanduo litrais.

Rūkymui skirtose vietose pastatomas skarda dengtas stalas, suolai, padedama urna nuorūkomis ir degtukams, pastatoma statinė su vandeniu ir dėžė su smėliu.

Principiniai nurodymai ir sprendiniai gaisro ar kitos avarijos statybvietyje atveju.

Darbininkai (sargai ir kt.), pastebėję gaisrą, privalo:

Nedelsiant pranešti apie gaisrą priešgaisrinei tarnybai **bendru pagalbos telefonu 112;**

Nedelsiant informuoti padaliniui vadovaujantį darbuotoją;

Perspėti padalinyje dirbančius žmones, organizuoti jų bei turto evakuaciją;

Gesinti gaisrą turimomis priemonėmis, kol neatvyks priešgaisrinė tarnyba.

Padaliniui vadovaujantys darbuotojai privalo:

Įsitikinti, ar iškviesti ugniagesiai, jei ne - nedelsiant juos iškviesti;

Apie įvykį informuoti bendrovės statybos vadovą bei saugos ir sveikatos koordinatorių;

Informuoti kitus asmenis / įmones, kurių veiklai / poilsui / gyvenimo sąlygoms gaisras gali padaryti žalos;

Vadovauti evakuojant žmones ir gesinant gaisrą, kol atvyks ugniagesiai;

Sutikti ugniagesius (arba tam skirti asmenį, gerai pažįstantį padalinį ir žinantį priešgaisrinių vandens telkinių vietas);

Prireikus iškviesti dujų ūkio, greitosios pagalbos ir kitas tarnybas. **Kreiptis tu pačiu bendruoju pagalbos telefonu 112;**

Sustabdyti darbus padalinyje, kol nebus užgesintas gaisras;

Prireikus nutraukti elektros tiekimą, išjungti šilumos, oro tiekimo sistemas ir kt.;

Vadovauti gaisrą gesinantiems padalinio darbuotojams;

Imtis priemonių, kad gaisrą gesinantys asmenys būtų apsaugoti nuo galinčių griūti konstrukcijų, apsinuodijimų ir apdegimų;

Organizuoti galinčių perkaisti pastatų konstrukcijų aušinimą;

Atvykusius ugniagesius informuoti apie gaisro kilimo bei plitimo aplinkybes;

Jei reikia, padėti ugniagesiams transportuoti gaisro gesinimo medžiagas.

15.3. Pirmoji medicininė pagalba

Darbdavys turi užtikrinti, kad dirbančiajam bet kuriuo metu būtų suteikta pirmoji medicininė pagalba. Darbuotojai turi būti apmokyti suteikti pirmąją pagalbą sužeistajam.

Laikino vagonėlio sušilimo patalpoje matomoje vietoje laikoma pirmosios pagalbos (susižeidus) vaistinė. Laikino vagonėlio durys, kur laikoma pirmosios pagalbos vaistinė pažymimos raudonojo kryžiaus ženklų. Vagonėlio viduje raudonojo kryžiaus ženklų pažymimos ir patalpos durys, kur laikoma vaistinė. Durų, varčios, plotis ne mažesnis kaip 80 cm, kad galėtų lengvai patekti į patalpą su neštuvais. Laikino vagonėlio sušilimui skirtose patalpoje pastatomas vandens atsigėrimo aparatas, kuris rytą užpildomas atvežamu geriamu vandeniu 5÷19 litrų talpos tara.

IN2406-01-TP-SO	Lapas	Lapų	Laida
	13	39	0

Matomose vietose turi būti aiškiai nurodyti gelbėjimo tarnybų (greitosios medicinos pagalbos, gaisrinės ir avarinės dujų tarnybos) telefono numeriai ir adresai.

PIRMOSIOS PAGALBOS RINKINIO APRAŠYMAS (vaistinėlių priemonių sąrašas).

1. Įmonėje (įstaigoje, organizacijoje, institucijoje, toliau – įmonė), kurioje nėra darbo medicinos punkto ar sveikatos tarnybos, turi būti pirmosios pagalbos rinkinys.

2. Pirmosios pagalbos rinkinį sudaro:

Medicinos pagalbos priemonės pavadinimas Kiekis Paskirtis

- 1) Didelis sterilus tvarstis*, 10 cm x 12 cm 2 vnt.
- 2) Karpomas pirmosios pagalbos pleistras*, 10 cm x 6 cm 8 vnt.
- 3) Lipnus pleistras*, 2,5 cm x 5 m 1 vnt. Tvarsčiui pritvirtinti
- 4) Neaustinės medžiagos servetėlė*, 20 cm x 30 cm 10 vnt.
- 5) Palaikomasis trikampio formos tvarstis* 1 vnt. Pažeistai viršutinei galūnei parišti
- 6) Palaikomasis tvarstis*, 6 cm x 4 m 3 vnt.
- 7) Palaikomasis tvarstis*, 8 cm x 4 m 3 vnt.
- 8) Pirmosios pagalbos žirklys 1 vnt.
- 9) Pirmosios pagalbos pleistro juostelės* 20 vnt.
- 10) Plastikinis maišelis*, 30 cm x 40 cm 2 vnt.
- 11) Sterilus akių tvarstis* 2 vnt.
- 12) Sterilus nudegimų tvarstis*, 40 cm x 60 cm 1 vnt.
- 13) Sterilus nudegimų tvarstis*, 60 cm x 80 cm 1 vnt.
- 14) Sterilus žaizdų tvarstis*, 10 cm x 10 cm 6 vnt.
- 15) Speciali antklodė*, ne mažesnė kaip 210 cm x 160 cm 1 vnt. Nukentėjusiajam paguldyti ir (ar) apkloti
- 16) Tinklinis cilindrinis* galūnių tvarstis, 4 m 1 vnt.
- 17) Vidutinio dydžio sterilus tvarstis*, 8 cm x 10 cm 3 vnt.
- 18) Vienkartinės pirštinės* 4 poros
- 19) Pirmosios pagalbos teikimo aprašymas 1 vnt.
- 20) Rinkinio aprašas* 1 vnt. Tvirtinamas ant dėžutės/spintelės durelių/dangtelio vidinės pusės

3. Įmonės vadovas ar jo įgaliotas asmuo atsakingas už darbo metu pirmosios pagalbos suteikimą.

4. Darbuotojai turi būti apmokyti suteikti pirmąją pagalbą nukentėjusiajam. Mokymai organizuojami teisės aktų nustatyta tvarka ir registruojami specialiaame žurnale.

5. Pirmajai pagalbai teikti įmonėje turi būti numatytos patalpos, į kurias galima lengvai patekti su neštuvais.

6. Įmonės pirmosios pagalbos rinkinys turi būti paženklintas, gerai matomoje vietoje, lengvai pasiekiamas.

7. Įmonės vadovas turi paskirti už rinkinio priežiūrą ir jo papildymą atsakingą asmenį.

8. Rinkinys turi būti nuolat atnaujinamas ir papildomas.

9. Rinkinyje gali būti tik Lietuvos Respublikoje aprobuotų medicinos pagalbos priemonių.

10. Pasibaigusio galiojimo laiko ir netinkamos kokybės medicinos pagalbos priemonės laikyti rinkinyje draudžiama.

11. Netinkamos vartoti medicinos pagalbos priemonės iš rinkinio turi būti išimtos.

12.* Pirmosios pagalbos rinkinių kiekį (priklausomai nuo darbuotojų skaičiaus, darbo pobūdžio) nustato įmonės vadovas. Rinkiniuose turi būti ne mažiau, nei nurodyta sąraše, medicinos pagalbos priemonių. Gamyklų, fabrikų, stambiųjų statybos įmonių ar organizacijų pirmosios pagalbos rinkinių medicinos pagalbos priemonių turi būti dvigubai daugiau, negu nurodyta sąraše, o kai kurių (pvz., Natrio chlorido 0,9% sterilus tirpalo vienkartinis 25 ml ar 200 ml pakuočių bei žaizdų tvarsčių) – atsižvelgiant į poreikį.

13. Darbo patalpose, kuriose darbai vykdomi didesnės rizikos sąlygomis, privalo būti pirmosios pagalbos rinkiniai bei papildomos pirmosios pagalbos priemonės, kurias reglamentuoja darbo saugos teisės aktai.

IN2406-01-TP-SO	Lapas	Lapų	Laida
	14	39	0

14. Įmonės privalo turėti pirmosios pagalbos rinkinius, kurių kiekį, atsižvelgdamas į poreikius bei vykdomus technologinius procesus, nustato vadovas.
15. Rinkinio aprašas (lietuvių kalba) turi būti pritvirtintas ant dėžutės/spintelės durelių/dangtelio vidinės pusės.
16. Papildomai rekomenduojama turėti:
 - 16.1. Ammonii causticum 10% sol. (Amoniako tirpalo);
 - 16.2. Octenisept (Oktenidino dihidrochlorido žaizdų dezinfekavimo tirpalo 50 ml, 250 ml, 450 ml ar 1l) žaizdoms plauti;
 - 16.3. Natrio chlorido 0,9% sterilaus tirpalo (vienkartinių 25 ml ar 200 ml pakuočių) pažeistoms akims arba žaizdoms plauti;
 - 16.4. sterilių aliuminiu padengtų baktericidinių poliesterio tvarsčių žaizdoms, 20 cm x 20 cm;
 - 16.5. dirbtinio kvėpavimo kaukę (vienetų skaičių, atsižvelgdamas į poreikius bei vykdomus technologinius procesus, nustato vadovas).
17. Galima medicinos pagalbos priemonių, kurių dydis nurodytas, 2 cm paklaida.

16. Patalpos

Statybvietėje darbuotojai turi būti aprūpinti buitinėmis ir poilsio patalpomis.

Laikinių patalpų pareikalavimas paskaičiuojamas pagal formulę:

$$\Sigma S LP = 2,43 N (m^2);$$

N – darbininkų max kiekis, o skaičių 2,43

sudaro patalpų norma vienam žmogui, t.y.,

- drabužinių 1,13 m²;

- džiovinimo patalpų 0,2 m²;

- valgymo ir poilsio patalpų 1 m²

- sušilimo patalpų 0,1 m²;

Persirengimo patalpose turi būti įrengtos sėdimos vietos. Moterims ir vyrams turi būti atskiri persirengimo kambariai arba sudaroma galimybė naudotis skirtingu metu. Netoli darbo vietų turi būti įrengti praustuvai, atskiri vyrams ir moterims.

17. Sandėliavimas

Sandėliuojant statybines medžiagas ir įrenginius, negalima užstatyti 3,5 m pravažiavimo kelių ir praėjimo takų. Skirtingos medžiagos turi būti sandėliuojamos atskiruose rietuvėse. Rietuvių aukštis neturi būti didesnis už 2,25 m. Pavoingos medžiagos sandėliuojamos atskirai. Jos pažymimos atitinkamais ženklais.

18. Aprūpinimo elektra, vandeniu ir kitais resursais, teritorijos Apšvietimo, nuotekų šalinimo ar surinkimo galimybės ir sąlygos.

Kad aprūpinti statybą elektros energija, reikalinga pasijungti prie esamos elektros skydinės prieš tai susiderinus ir gavus tinklų savininkų sutikimus bei įrengiant laikinus apskaitos mazgus.

1. Vandens poreikis

Darbuotojų brigados aprūpinamos indu su geriamuoju vandeniu ir vienkartiniais puodeliais.

2. Nuotekos

Aikštelėje pastatomas biotualetas.

19. Želdinių apsauga, vykdant statybos darbus

Statytojas (užsakovas) privalo užtikrinti, kad atliekant statybos darbus būtų laikomasi želdinių apsaugos ir nustatyto režimo statybos laikotarpiu ir baigus statybos darbus jų būklė būtų tokia, kokia buvo

IN2406-01-TP-SO	Lapas	Lapų	Laida
	15	39	0

nurodyta statinio projekte.

Atliekant statybos darbus, kad būtų išsaugoti statybvietėje paliekami ir gretimuose žemės sklypuose augantys želdiniai, privaloma:

- išpurenti ir patręšti žemę po statybvietėje augančių medžių ir krūmų lajomis prieš statybos pradžią, kad pagerėtų jų augimo sąlygos statybos laikotarpiu;
- iki darbų pradžios aptverti medžius ir krūmus, augančius statybvietėje ir arčiau kaip 5 m nuo įvažiavimo ar išvažiavimo iš statybvietės važiuojamosios dalies krašto;
- medžių grupes ir krūmus išisiniu, ne žemesniu kaip 2 m aptvaru ir ne arčiau kaip 1,5 m nuo medžių kamienų ir 1 m nuo krūmų;
- pavienius medžius – trikampi aptvaru, kurio apatinės kraštinės turi būti ne arčiau kaip 0,5 m nuo medžio kamieno, arba lentomis. Aptvarą tvirtinti kuolais, įkaltais 0,5 m ir giliau;
- aptveriant visą statybvietę, neaptverti į ją nepatenkančių gatvės ir kitų želdinių;
- įrengti takus, pakeltus virš žemės paviršiaus, ne arčiau kaip 1,5 m nuo medžio kamieno, kai darbo metu reikia vaikščioti arti želdinių (po medžių lajomis);
- saugoti vejas, gėlynus, jeigu statinio projekte nenumatyta juos pertvarkyti;
- saugoti nuimtą nuo žemės sklypo užstatomos dalies dirvožemį tam tikslui skirtose vietose, apsaugant jį nuo užteršimo, išplovimo, išpustymo (vėjo), kad būtų galima jį panaudoti sklypo sutvarkymo ir želdinimo darbams;
- laistyti želdinius Medžių ir krūmų priežiūros, vandens telkinių, esančių želdynuose, apsaugos, vejų ir gėlynų priežiūros taisyklių, patvirtintų aplinkos ministro 2008 m. sausio 18 d. įsakymu Nr. D1-45 (Žin., 2008, Nr. 10-356), nustatyta tvarka;
- nesandėliuoti medžiagų ir įrenginių, nevažinėti, nestatyti transporto priemonių, laikinų statinių ir įrenginių prie medžių arčiau kaip 1 m nuo medžių lajų projekcijų, bet ne arčiau kaip 3 m nuo kamieno ir 2 m nuo krūmų. Nesandėliuoti degių medžiagų arčiau kaip 10 metrų nuo medžių kamienų ir krūmų;
- nekasti tranšėjų (kabelio, vandentiekio ir kanalizacijos vamzdžių ir kt. įrenginių tiesimui) arčiau kaip 3 m nuo medžio kamieno, kurio diametras didesnis kaip 15 cm, arčiau kaip 2 m, kai kamieno diametras iki 15 cm ir arčiau kaip 1,5 m – nuo krūmų, skaičiuojant atstumą nuo kraštinio stiebo;
- tvirtinti tranšėjų, kasamų birame ir šlapiame grunte, leidžiamu atstumu prie medžių ir krūmų, sienutes statramsčiais;
- užpilti žemėmis pagal projektą padarytas tranšėjas per trumpiausią laiką, bet ne ilgiau kaip per mėnesį;
- medžių pomeidyje (lajos projekcijos zonoje) darbus vykdyti žemiau pagrindinių skeletinių šaknų (ne mažiau kaip 1,5 m nuo dirvožemio paviršiaus), nepažeidžiant šaknų sistemos;
- nepakeisti daugiau kaip 5 cm (virš ar žemiau) natūralaus grunto lygio prie medžio šaknų kaklelio ir iki 2 m atstumu nuo medžio kamieno.

Kai vykdant statybos darbus (įskaitant įvažiavimų, gatvių, kelių įrengimą ar remontą) pažeidžiama medžio šaknų sistema, kad neišdžiūtų šaknys, jas būtina pridengti ar užpilti žemės sluoksniu, jį palaistyti, kad neišsaltytų šaknys, jas būtina apšiltinti. Pažeidus medžio šaknis, medžio lają galima išretinti vadovaujantis Medžių ir krūmų priežiūros, vandens telkinių, esančių želdynuose, apsaugos, vejų ir gėlynų priežiūros taisyklėmis.

Baigus statybos darbus, privaloma:

- apželdinti sklypą pagal statinio projektą, nepažeidžiant Medžių ir krūmų veisimo, vejų ir gėlynų įrengimo taisyklių, patvirtintų Lietuvos Respublikos aplinkos ministro 2007 m. gruodžio 29 d. įsakymu Nr. D1-717 (Žin., 2008, Nr. 2-77);
- sutvarkyti želdinius teritorijoje už statinio sklypo ribų, jei ji buvo naudojama vykdant statybos darbus.

19.2. Aplinkos, kraštovaizdžio, nekilnojamųjų kultūros paveldo vertybių ir kita apsauga (sauga), trečiųjų asmenų interesų apsauga.

Statybos sklypas tvarkomas taip, kad statybos metu ir naudojant pastatytą statinį trečiųjų asmenų gyvenimo ir veiklos sąlygos, kurias jie turėjo iki statybos pradžios, galėtų būti pakeistos tik pagal normatyvinių statybos techninių dokumentų ir normatyvinių statinio saugos ir paskirties dokumentų nuostatas. Šios sąlygos yra:

IN2406-01-TP-SO	Lapas	Lapų	Laida
	16	39	0

- 1) galimybė patekti į valstybinės ir vietinės reikšmės kelius bei gatves;
- 2) galimybė naudotis inžineriniais tinklais;
- 3) gaisrinę saugą reglamentuojančiais dokumentais nustatytų saugos priemonių išsaugojimas;
- 4) apsauga nuo keliamo triukšmo, vibracijos, elektros trikdymų ir pavojingos spinduliuotės;
- 5) apsauga nuo oro, vandens, dirvožemio ar gilesnių žemės sluoksnių taršos; aplinkos apsaugos statinių bei priemonių, jų veiksmingumo išsaugojimas; gamtos ir kultūros vertybių išsaugojimas; vertingų želdinių išsaugojimas; gaisro gesinimo sistemų išsaugojimas;

19.3 Aplinkos apsauga.

Jokios statybos metu naudojamos skystos medžiagos negali patekti į gruntinius vandenis. Statybos metu, mažinant oro taršą, privaloma laikytis:

- vengti atviros ugnies kaitinant bitumą, vandenį;
- naudoti mažiau toksinių medžiagų;
- valyti ir laistyti privažiuojamo kelius, aikšteles;
- mašinų varikliai privalo būti sureguliuoti taip, kad išmetamųjų dujų kiekis neviršytų leidžiamųjų normų;
- nedarbančios mašinos būtų su išjungtais varikliais.

Atliekant statybos darbus Rangovas privalo garantuoti, kad nebūtų užterštas gruntinis vanduo (į gruntą nepatektų betono ar skiedinio likučiais bei rišamosios medžiagos).

Atliekant darbus, turi būti siekiama, kad neįvyktų cheminių ar organinių medžiagų, darančių bet kokį poveikį aplinkai (kuro, tepalų, skiediklių, dažų, lakų, pigmentų ir pan.) išsiliejimas į gruntą, gruntinius vandenis ar atvirus vandens telkinius arba į melioracijos sistemą.

Ant kieto pagrindo išsiliejusius naftos produktus darbuotojai gali surinkti, naudodami sorbentus, kurie turi būti kiekvienoje brigadinėje mašinoje. Sorbentas yra paskleidžiamas rankiniu būdu ant išsiliejusio naftos produkto ir jį sugeria. Panaudotas sorbentas yra surenkamas į polietilinius maišus, kurie kaupiami atskirame konteineryje, ir vėliau perduodami specializuotoms įmonėms utilizavimui.

Rangovas privalo sudaryti sutartį su atliekų tvarkymo organizacija, kuri laikas nuo laiko išveš susikaupusias atliekas ir, pridudamas objektą, priėmimo komisijai pateiks dokumentą apie faktinį išvežtų atliekų kiekį.

Statybos metu Rangovui privalu atkreipti dėmesį, kad nebūtų pažeisti trečiųjų asmenų interesai. Bet kokiems darbams, kuriuos vykdant gali prireikti pasinaudoti kaimyninėmis žemėmis, būtina gauti šių žemių savininkų sutikimą.

Šiuo atveju trečiųjų asmenų interesai nebus pažeisti, kadangi objektas statomas užsakovo teritorijoje. Medžiagų ir įrengimų sandėliavimo aikštelės nėra už užsakovo teritorijos ribų. Inžineriniai tinklai prijungiami prie miesto tinklų. Remonto metu kaimyninių sklypų gyventojai nepatogumų nepatirs.

20. Statinių statybos ir statybos darbų eiliškumo grafikas; statybos skirstymas etapais, darbų sezoniškumo įtaka, pamainų skaičius, hidraulinių ar kt. bandymų trukmė, būtinos technologinės pertraukos, statybos ribojimas ar dalinis konservavimas ir kt.;

Po statybos aikštelės paruošiamųjų darbų, pradedami pagrindiniai statybos darbai :

Statybos darbus siūloma vykdyti tokia seka:

- atliekami statybvietės žemės paviršiaus esamų dangų demontavimo darbai.
- demontuojamos pertvaros.
- demontuojamos grindys.
- pertvarkomi pastato inžineriniai tinklai.
- vykdomi pastato vidaus įrengimo darbai, aplinkos sutvarkymo darbai.

IN2406-01-TP-SO	Lapas	Lapų	Laida
	17	39	0

Baigiamieji darbai

- Teritorijos po statybos darbų tvarkymas; - Šiukšlių išvežimas;
- Inžinierinių tinklų bandymas.

Hidrauliniai bandymai

Vandentiekis. Santechninių sistemų vamzdynų bandymai vykdomi prieš apdailos pradžia. Vamzdynų izoliavimas, tiesimo vagų, nišų ir angų užtaisymas atliekamas jau išbandžius sumontuotus vamzdynus.

Pastato šalto, karšto ir cirkuliacinio vandentiekio sistemos išbandomos hidrauliškai hidrostatiniu metodu iki vandens ėmimo armatūros sumontavimo. Sistema privalo būti užpildyta vandeniu bent 24 val. iki pradedant bandymą slėgiu. Turi būti iš visos sistemos išleistas oras. Hidraulinis bandymas vykdomas esant patalpose teigiamai temperatūrai. Bandomasis slėgis turi viršyti ribinį darbinį slėgį 1,5 karto. Užpildžius vamzdyną geriamos kokybės vandeniu, bandomuoju slėgiu bandoma ne mažiau kaip 2 val., apžiūrint vamzdyną bei sujungimus. Jei vamzdynuose nepastebėta nutekėjimų ar kitų defektų, jis laikomas tinkamu eksploatuoti. Be to, slėgis neturi sumažėti daugiau kaip 0,2 bar.

Pasibaigus bandymui vanduo iš vandentiekio sistemų išleidžiamas.

Šildymo, vėdinimo sistema. Hidraulinis sistemų bandymas vykdomas prieš apdailos darbų pradžia, kai yra atlikti suvirinimo darbai, sumontuotos vamzdynų tvirtinimo detalės, šiluminio pailgėjimo kompensatoriai ir nejudamos atramos. Vamzdynų izoliavimas, kanalų, nišų, angų užtaisymas atliekamas išbandžius sumontuotus vamzdynus.

Hidraulinis bandymas vykdomas esant teigiamai temperatūrai patalpose.

Hidrauliniame bandyme atlikti reikia:

- kilnojamo, mažo našumo, aukšto spaudimo, stūmoklinio, dviejų eigių siurblio (gali būti rankinis);
- dviejų užplombuotų manometrų, specialiai tam skirtų, su nepažeista plomba;
- vamzdynai turi būti atjungti nuo šilumos šaltinio;
- naudoti uždaromąją armatūrą draudžiama, tam turi būti sumontuotos ≥ 3 mm aklės;
- hidraulinio bandymo metu išsiplėtimo indai turi būti atjungti.

Vanduo hidrauliniame sistemos praplovimui ir išbandymui turi būti imamas išstatytos aikštelėje esančių vandentiekio sistemų, po vandens kiekio apskaitos.

Hidrauliniu slėgiu bandoma:

- Šildymo sistema slėgiu, kuris lygus 3,90 baro.
- Šildymo sistemos pripažįstamos tinkamos eksploatuoti, jeigu per 2 val. bandymo, slėgis nesumažėjo, o
 - suvirinimo siūlėse, vamzdžiuose, reguliuojamoje armatūroje neaptinkama nesandarių vietų.
- Bandymo rezultatai įforminami aktu.

Darbų specifikacija:

1. Darbai šiltuoju metų laiku:

- Galimi visi numatytieji statybos darbai.

2. Darbai šaltuoju metų laiku.

Padidėjusi rizika pasitemti, peršalti, pargriūti ir susižaloti, nuolatos mažinama valant kelius, takus ir darbo vietas.

Žiemos metu šios vietos barstomos, valomos nuo sniego ir ledo. Žiemos metu papildomai išduodamos pirštinės, žieminė avalynė ir žieminės striukės. Galimai visi vidaus darbai, saugotis apsnigtų konstrukcijų (prieš darbų atlikimą privaloma sniegą valyti kiekvieną dieną).

Darbų vykdymas žiemos laikotarpiu:

IN2406-01-TP-SO	Lapas	Lapų	Laida
	18	39	0



- Vykdamas žemės darbus žiemos laikotarpiu privaloma neleisti peršalti gruntui ir ribojimas atviras vandens nuvedimas.
- Pertraukų metu gruntas uždengiamas apšiltinimo sluoksniu arba atliekamas pašildymas. Statybos metu atliekami temperatūros ir grunto sistemingi stebėjimai. Stebėjimo rezultatai užfiksuojami darbų žurnale.

Darbų atlikimo grafikas

Kadangi nėra aiškūs būsimos užsakovo su Rangovu susitarimo sąlygos bei sutartiniai grafikai, todėl pateikiamos preliminarūs grafikas, o siūlomas darbų eiliškumas anksčiau aprašytas.

IN2406-01-TP-SO	Lapas	Lapų	Laida
	19	39	0

**Kalendorinis statinių statybos ir statybos darbų eiliškumo darbų grafikas**

	Objekto dalių/komponentų pavadinimai	1 mėn.																												2 mėn.							3 mėn.							4 mėn.							5 mėn.							6 mėn.							7 mėn.	
		1	2	3	4	5	6	7	8	9	10	11	12	13	14	15	16	17	18	19	20	21	22	23	24	25	26	27	28	
1.	Statybvietės įrengimas	

IN2406-01-TP-SO

Lapas

20

Lapų

39

Laida

0



Mokslo paskirties pastatas, Aukštaičių g. 48, Panevėžys, kapitalinis remontas Pasirengimo statybai ir statybos darbų organizavimo dalis. Kapitalinis remontas. Ypatingasis statinys

[illegible]

IN2406-01-TP-SO	Lapas	Lapų	Laida
	21	39	0

Statybos trukmė

Remiantis Lietuvos Respublikoje atliekamais artimos apimties ir pobūdžio darbais, bendra statybos darbų trukmė priimta 7 mėn.

Statytojo ir Rangovo rangos sutartimi ar kitu papildomu susitarimu darbų trukmė gali būti ir kita.

21. Statinio statybos techninės priežiūros organizavimo ir vykdymo tvarka

1. Mokslo paskirties pastato kapitaliniam remontui privaloma bendroji (bendrųjų statybos darbų) techninė priežiūra ir specialioji statybos techninė priežiūra.
2. Bendrąją (bendrųjų statybos darbų) techninę priežiūrą gali atlikti vienas statinio statybos techninis priežiūrėtojas (bendrosios statinio statybos techninės priežiūros vadovas), turintis teisę eiti ypatingųjų negyvenamųjų statinių bendrąją techninę priežiūrą arba jo vadovaujama priežiūros grupė.
3. Specialiąją statinio statybos techninę priežiūrą gali atlikti specialiosios statinio statybos techninės priežiūros vadovai, turintys teisę eiti ypatingųjų negyvenamųjų statinių vandentiekio ir nuotekų šalinimo, šilumos gamybos, statinio šildymo, vėdinimo, elektrotechnikos darbus arba jų vadovaujamos priežiūros grupės.
4. Statinio statybos techninės priežiūros grupės sudėtis nustatoma sudarant techninės priežiūros sutartį STR 1.06.01:2016 „Statybos darbai. Statinio statybos priežiūra“ VII skyriaus nustatyta tvarka.
5. Specialiosios statinio statybos techninės priežiūros vadovas samdomas ta pačia tvarka kaip ir statinio statybos techninis priežiūrėtojas (bendrosios statinio statybos techninės priežiūros vadovas), kai jo kandidatūrai pritaria statinio statybos techninis priežiūrėtojas.
6. Statinio techninė priežiūra objekte lankytis privalo bent 2 kartus per savaitę, taip pat turi būti atliekant hidraulinius bandymus, pririnti paslėptus darbus.

Statinio statybos techninės priežiūros laiko skaičiavimas

PASTATŲ STATYBOS TECHNINĖ PRIEŽIŪRA						
EIL. NR.	PAVADINIMAS	MINIMALUS VALANDŲ SKAIČIUS	PASTABOS	KIEKIS	MATO VNT.	APSKAIČIUOTAS VALANDŲ SKAIČIUS
1.	Projekto nagrinėjimas (1000 m ² pastato ploto)	80		385	m ²	30,8
2.	Pastato pamatai (pastato perimetrai tenkančio 100 m ilgio pamatų)	23		131	m	30,13
4.	Bandymai (vienai inžinerinei sistemai)	9		5	kompl.	45
8.	Šildymo, vėdinimo ir oro kondicionavimo inžinerinė sistema (1000 m ³ pastato tūrio)	52	Specialieji statybos darbai	1232	m ³	64
9.	Elektros inžinerinė sistema (1000 m ³ pastato tūrio)	48	Specialieji statybos darbai	1232	m ³	59
10.	Elektroninių ryšių (telekomunikacijų) inžinerinė sistema (1000 m ³ pastato tūrio)	24	Specialieji statybos darbai	1232	m ³	30
11.	Vandentiekio inžinerinė sistema (1000 m ³ pastato tūrio)	28	Specialieji statybos darbai	1232	m ³	34,5



12.	Nuotekų šalinimo inžinerinė sistema (1000 m ³ pastato tūrio)	28	Specialieji statybos darbai	1232	m ³	34,5
13.	Gaisro gesinimo sistemos (1000 m ³ pastato tūrio)	22	Specialieji statybos darbai	1232	m ³	27,1
14.	Grindų pagrindų paruošimas ir betonavimas (1000 m ²)	12	Specialieji statybos darbai	385	m ³	4,62
15.	Apdailos darbai (1000 m ²)	42		1225	m ²	51,5
17.	Statybos sklypo tvarkymas (1000 m ²)	40		368	m ²	14,7
18.	Dokumentacijos tvarkymas (paslėpti darbai, statybos produktų atitikties dokumentų, statybos žurnalų tvarkymas, aktų pasirašymas)	12	12 val. skirta vienam mėnesiui; valandas reikia dauginti iš statybų trukmės (mėnesiais)	7	mėn. sk.	84
19.	Geodezinės nuotraukos tikrinimas (1000 m ³ pastato tūrio)	12		1232	m ³	14,8
20.	Užbaigimo komisija	24		1	kompl.	24
VISO:						548,65
KITŲ INŽINERINIŲ STATINIŲ STATYBOS TECHININĖ PRIEŽIŪRA						
1.	Kiti inžineriniai statiniai (1 km; 1000 m ² ; 1000m ³)	70	Pastatai, susisiekimo komunikacijos ir inžineriniai tinklai nevertinami (trinkelų dangos aikštelės)	139	m ²	9,8
1.	Kiti inžineriniai statiniai (1 km; 1000 m ² ; 1000m ³)	70	Pastatai, susisiekimo komunikacijos ir inžineriniai tinklai nevertinami (asfalto dangos aikštelės)	211	m ²	14,8
1.	Kiti inžineriniai statiniai (1 km; 1000 m ² ; 1000m ³)	70	Pastatai, susisiekimo komunikacijos ir inžineriniai tinklai nevertinami (EPDM granulių dangos aikštelės)	239	m ²	16,7

4.	Geodezinės nuotraukos tikrinimas	12		1	kompl.	12
5.	Užbaigimo komisija	24		1	kompl.	24
VISO:						77,3

Pastaba: Galutinį valandų kiekį priima Užsakovas įvertindamas viso statinio remonto trukmę.

22. Pamainų skaičius, hidraulinių ar kt. bandymų trukmė, būtinos technologinės pertraukos, statybos ribojimas ar dalinis konservavimas, specialūs reikalavimai statybos darbų technologijai ir kt.;

Pamainų skaičius nustatoma remiantis vidutiniu metiniu vieno darbininko išdirbiu, priimtu darbininkų sk., statybos - montavimo darbų apimtimi ir turi būti suderinta su Užsakovu.

Vykdamas statybos darbus numatoma jog statyba vyks vienu etapu. Statybvietėje pagal užsakovo ir rangovo sutartį bus numatomas darbo periodiškumas. Dirbant I pamaina numatoma dirbti darbo dienomis nuo 8:00 iki 17:00.

Būtinos technologinės pertraukos.

Darbininkams numatomos technologinės pertraukos pietums, bei esant nepalankioms oro sąlygoms (lietui, šalčiui ar kt.) kaip numato teisės aktai.

Statybos ribojimas ar dalinis konservavimas.

Statinio konservavimo darbai atliekami (jei numatoma ilgesnė kaip 3 mėnesių statybos sustabdymo trukmė). Statinio konservavimo darbai turi būti atlikti per 30 kalendorinių dienų nuo statybos sustabdymo. Statytojas atlieka statinio konservavimo darbų techninę priežiūrą vadovaudamasis statybos techniniu reglamentu. Statytojas atsako už užkonservuoto statinio priežiūrą iki jo statybos atnaujinimo. Statytojas, neužtikrinęs statinio konservavimo darbų atlikimo atsako už nelaimingus atsitikimus statybvietėje, aplinkos taršą iš statybvietės, taip pat už avarijas ir statinio konstrukcijų deformacijas sustabdžius statybą.

Statybos darbų technologiniai projektai.

Statybos darbų technologijos projektas privalomas statant, rekonstruojant ar kapitališkai remontuojant ypatingus statinius, statinius saugomose teritorijose, statinius apsaugos zonose, nustatytose įstatymais ir Vyriausybės nutarimais, taip pat atliekant statybos darbus sudėtingomis sąlygomis, veikiančios įmonės (kito objekto) ar veikiančių inžinerinių tinklų bei susisiekimo komunikacijų teritorijose bei tretiesiems asmenims priklausančiuose sklypuose, atliekant žemės darbus greta esamų statinių.

Statybos darbų technologijos projektą parengia statinio statybos rangovas (subrangovas) iki statybos darbų pradžios. Rengiant statybos darbų technologijos projektą, privaloma vadovautis statinio projektu, techninio projekto sprendiniais, statybos techniniais reglamentais, įmonės statybos taisyklėmis ir kitais galiojančiais normatyviniais dokumentais. Statybos darbų technologijos projekte turi būti pateikti konkretūs darbuotojų saugos ir sveikatos užtikrinimo sprendiniai. Jais negali būti nuorodos ar ištraukos iš darbuotojų saugos ir sveikatos teisės aktų bei normatyvinių dokumentų.

Rengiant statybos darbų technologijos projektą, privaloma vadovautis techninio projekto statybos paruošimo ir organizavimo sprendiniais.

Technologiniame projekte aprašoma visų darbų atlikimo technologija ir eiliškumas.

Statybos metu (apsaugai nuo griūties) privalo būti išramstytos konstrukcijos, išramstyto sprendinius detalizuoti statybos darbų technologiniame projekte.

Specifinių statybos darbų technologijos projekto ekspertizė reikalingumas.

Neprivaloma ekspertizė statybos darbų technologijos projektui.

Statinio projektavimo saugos ir sveikatos darbe koordinatorius skyrimas

IN2406-01-TP-SO	Lapas	Lapų	Laida
	24	39	0



Statytojas (užsakovas) arba statinio projekto valdytojas, statinio statybos valdytojas, kai statinį projektuojant arba statant dalyvauja daugiau negu vienas rangovas, paskiria vieną ar kelis saugos ir sveikatos koordinatorius, kurie turi užtikrinti, kad statinio projekte būtų numatyti darbuotojų saugos ir sveikatos reikalavimai, ir statybos metu privalo koordinuoti ir kontroliuoti norminiuose teisės aktuose nustatytą darbuotojų saugos ir sveikatos reikalavimų įgyvendinimą.

IN2406-01-TP-SO	Lapas	Lapų	Laida
	25	39	0



Valstybės įmonė, kodas 110068926 • Linkmenų g. 28, LT-08217 Vilnius • Tel.:2728077, faks.:2728075
El.p.: centras@spsc.lt , http://www.spsc.lt

Išrašas iš statybos specialistų kvalifikacijos atestatų ir teisės pripažinimo dokumentų registro

SPECIALISTAS

Vardas, pavardė Marius Matuliukštis

TEISĖS DOKUMENTAS

Tipas Kvalifikacijos atestatas

Numeris 33679

Pirmą kartą išduotas 2014-11-21

SUTEIKTA TEISĖ

Nuo 2014-11-21 iki 2018-08-03 Suteikta teisė eiti ypatingo statinio projekto vadovo ir ypatingo statinio projekto vykdymo priežiūros vadovo pareigas.
Statiniai: gyvenamieji ir negyvenamieji pastatai; inžineriniai tinklai: vandentiekio ir nuotekų šalinimo; kitos paskirties inžineriniai statiniai: atsinaujinančių išteklių energiją naudojančios energijos gamybos statiniai.

Nuo 2018-08-03 Suteikta teisė eiti ypatingojo statinio projekto vadovo ir ypatingojo statinio projekto vykdymo priežiūros vadovo pareigas.
Statiniai: gyvenamieji ir negyvenamieji pastatai, inžineriniai tinklai (vandentiekio ir nuotekų šalinimo), kitos paskirties inžineriniai statiniai (atsinaujinančių išteklių energiją naudojančios energijos gamybos statiniai), taip pat minėti statiniai, esantys kultūros paveldo objekto teritorijoje, jo apsaugos zonoje, kultūros paveldo vietovėje.

Išrašas atspausdintas:


Išrašą atspausdino:

.....
(vardas, pavardė, parašas)

Duomenys atnaujinti: 2019-06-13. Paieškos data: 2019-06-17.



6176700

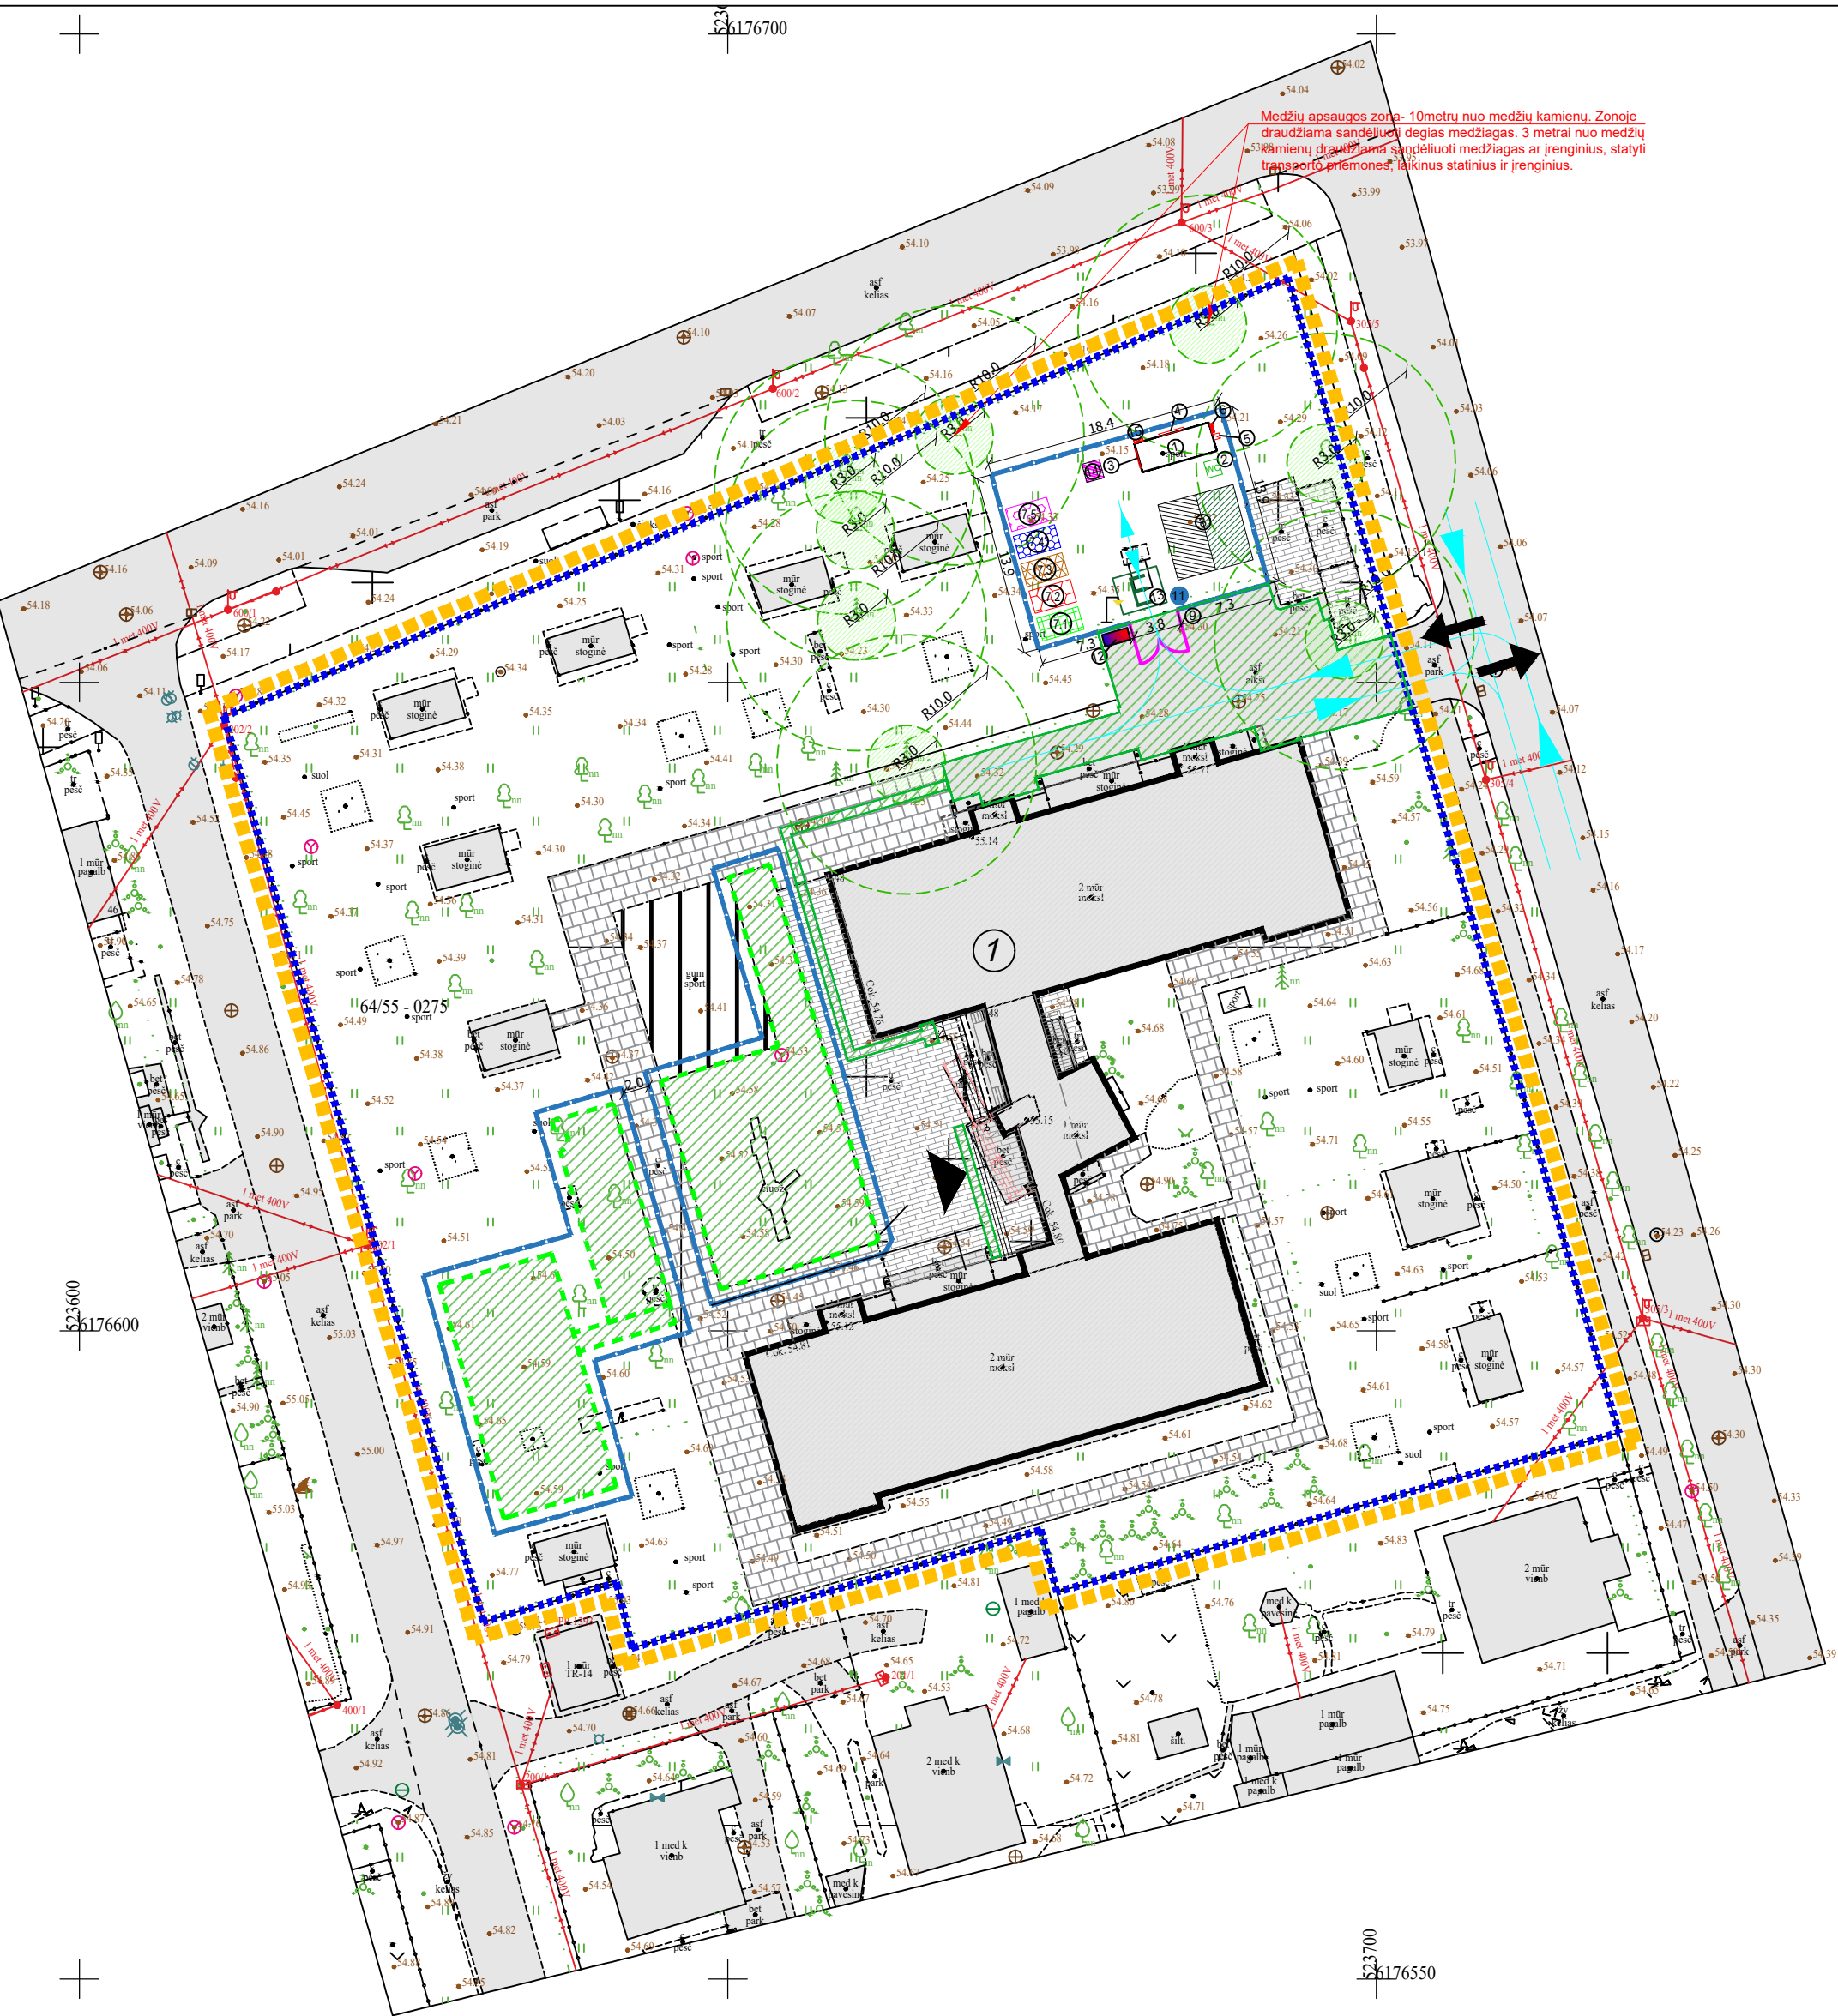

- ① - Administraciniai ir buitiniai vagonėliai
- ② - Kilnojamas biotualetas
- ③ - Įvadinis elektros skydas
- ④ - Elektros skirstomasis skydas
- ⑤ - Elektros skydas su kintikliu
- ⑥ - Priešgaisrinis skydas
- ⑦ - Pavojingų atliekų konteineris
- ⑧ - Inertinių atliekų konteineris
- ⑨ - Komunalinių atliekų konteineris
- ⑩ - Perdurti ir pakartotinai naudoti tinkamų atliekų, antrinių žaliavų konteineris
- ⑪ - Netinkamų perdirbti atliekų konteineris
- ⑫ - Laikinosios sandėliavimo aikštelės
- ⑬ - Įvažiavimas į statybietę su apsaugos postu
- ⑭ - Laikina tvora su vartais, įrengima nekasant grunto
- ⑮ - Ratų plovimo postas
- ⑯ - Informacinio stendo vieta
- ⑰ - Evakuacijos vieta (susirinkimo vieta avarijos ar gaisro atveju)
- ⑱ - Rūkymo vieta
- ⑲ - Pirmosios pagalbos vaistinė

Pastabos:

1. Statybinių būtinės patalpos įrengiamos buitinių vagonėlių viduje;
2. Vykstant žemės kasimo darbus būtina išskirti inž. tinklų esančių kasimo zonoje atstovą;
3. Atsiradus pavojingai zonai už statybietės aptvėrimo privalo dalyvauti reguliuotojas ir esant poreikiui pašalinius asmenis nukreipti saugiu taku.

Statybų darbų eiliškumas:

1. Geodezinio nužymėjimo pagrindo sudarymas.
2. Laikino privažiavimo prie statybos aikštelės įrengimas (jei reikia).
3. Statybos aikštelės teritorijos aptvėrimas 2 m aukščio laikina tvora su vartais, kad statybos metu būtų užtikrintas objekto saugumas ir pašalinių asmenų nepatekimas į statybos aikštelę.
4. Laikinių buitinių patalpų įrengimas remonto pastato viduje.
5. Laikinos rūkymo įrengimas.
6. Laikinių kilnojamųjų tualetų pastatymas netoli laikinių buitinių patalpų, vagonėlių.
7. Prie laikino butinio patalpų vagonėlio priešgaisrinio stendo pritvirtinimas.
8. Laikino konteinerio statybos laikotarpiu šiukšlių surinkimui pastatymas.
9. Laikino žemos įtampos kabelio ant medinių ožių virš žemės pravedimas nuo apskaitos mazgo ir laikinos ž/į pasijungimo dėžės pastatymas.

Pavojingos zonos (vietos) statybos aikštelėje:

1. Visa laikinai aptvėrta statybos aikštelė dėl statybos darbų specifikos yra padidinto pavojingumo zona;
2. Statybos aikštelėje (teritorijoje) ypatingai pavojingos zonos:
 - Laikini privažiavimo keliai;
 - Mechanizmų (kranų) darbo zonos;
 - Elektros linijos ir įrenginiai;
 - Vykstant žemės kasimo - veikiančios požeminiai elektros kabeliai ir dujotiekio vamzdiniai;
 - Montuojant sunkias konstrukcijas, vamzdynus ir įrenginius - montavimo darbų zona;
 - Vykstant ardymo ir demontavimo darbus - tų darbų zona.

SITUACIJOS SCHEMA



Objekto vieta

Sutartiniai žymėjimai

	Remontuojamo pastato dalis
	Nagrinėjama teritorija
	Sklypo riba
	Pagrindinis įėjimas į pastatą
	Įvažiavimas į sklypą
	Laikina tvora aptvera statybietės zona (įrengiama nekasant grunto) 83,4 m ilgio
	Saugomi medžiai
	Įvažiavimas į statybietę su apsaugos postu
	Demontuojamos dangos
	Žemės kasimo zona
	Komunalinių atliekų konteineris
	Inertinių atliekų konteineris
	Perdurti ir pakartotinai naudoti tinkamų atliekų, antrinių žaliavų konteineris
	Pavojingų atliekų konteineris
	Netinkamų perdirbti atliekų konteineris
	Transporto eismas
	Esami medžiai
	Rūkymo vieta
	Laikinas statybietės apšvietimas (statomi nekasant grunto)
	Ratų plovimo postas
	Atliekų šalinimo rankovė
	Keltuvo vieta
	Evakuacijos vieta
	Daiktų užkrito pavojingos zonos riba
	Statybinių produktų saugojimo/iškrovimo aikštelė
	Grunto sandėliavimo vieta
	Informacinis stendas

Prieš planuojamų darbų pradžią gauti kasimo ir aptvėrimo leidimą Panevėžio savivaldybės nustatyta tvarka (<https://panevezys.lt/lt/paslaugos/elektronines-paslaugos.html>). Esant poreikiui koreguoti statybos darbų organizavimo planą, laikinų eismo ribojimų schemą turi parengti darbų rangovas ir nustatyta tvarka suderinti su Panevėžio savivaldybe. Darbų vietų aptvėrimus vykdyti vadovaujantis Automobilinių kelių darbo vietų aptvėrimo ir eismo reguliavimo taisyklėmis T DVAER.

0	2023-04	Statybos leidimui.			
Laida	Išleidimo data	Laidos statusas. Keitimo priežastis			
Kval. patv. dok. Nr.	 Architecture Construction Engineering	"M. Aps." UAB (m.k. 30020637, Adresas: Saulėtekio al. 12, 61346b, Vilnius, tel. +37063051000 info@macon.lt, www.papuo.lt	Statinio projekto pavadinimas:		
A2232	PV	J. Stefanovič	Mokslo paskirties pastato, Aukštaitių g. 48, Panevėžys, kapitalinis remontas.		
A2232	PDV	J. Stefanovič			
BK 015000	Arch.	K. Mackevičius			
			Dokumento pavadinimas	Laida	
			Skatvybių vietės planas	0	
			M1:500		
LT	Užsakovas: Panevėžio miesto savivaldybės administracija Statytojas: Panevėžio lopšelis-darželis "Voveraitė"		Dokumento žymuo: IN2406-01-TP-SO.B-01	Lapas 1	Lapų 1