
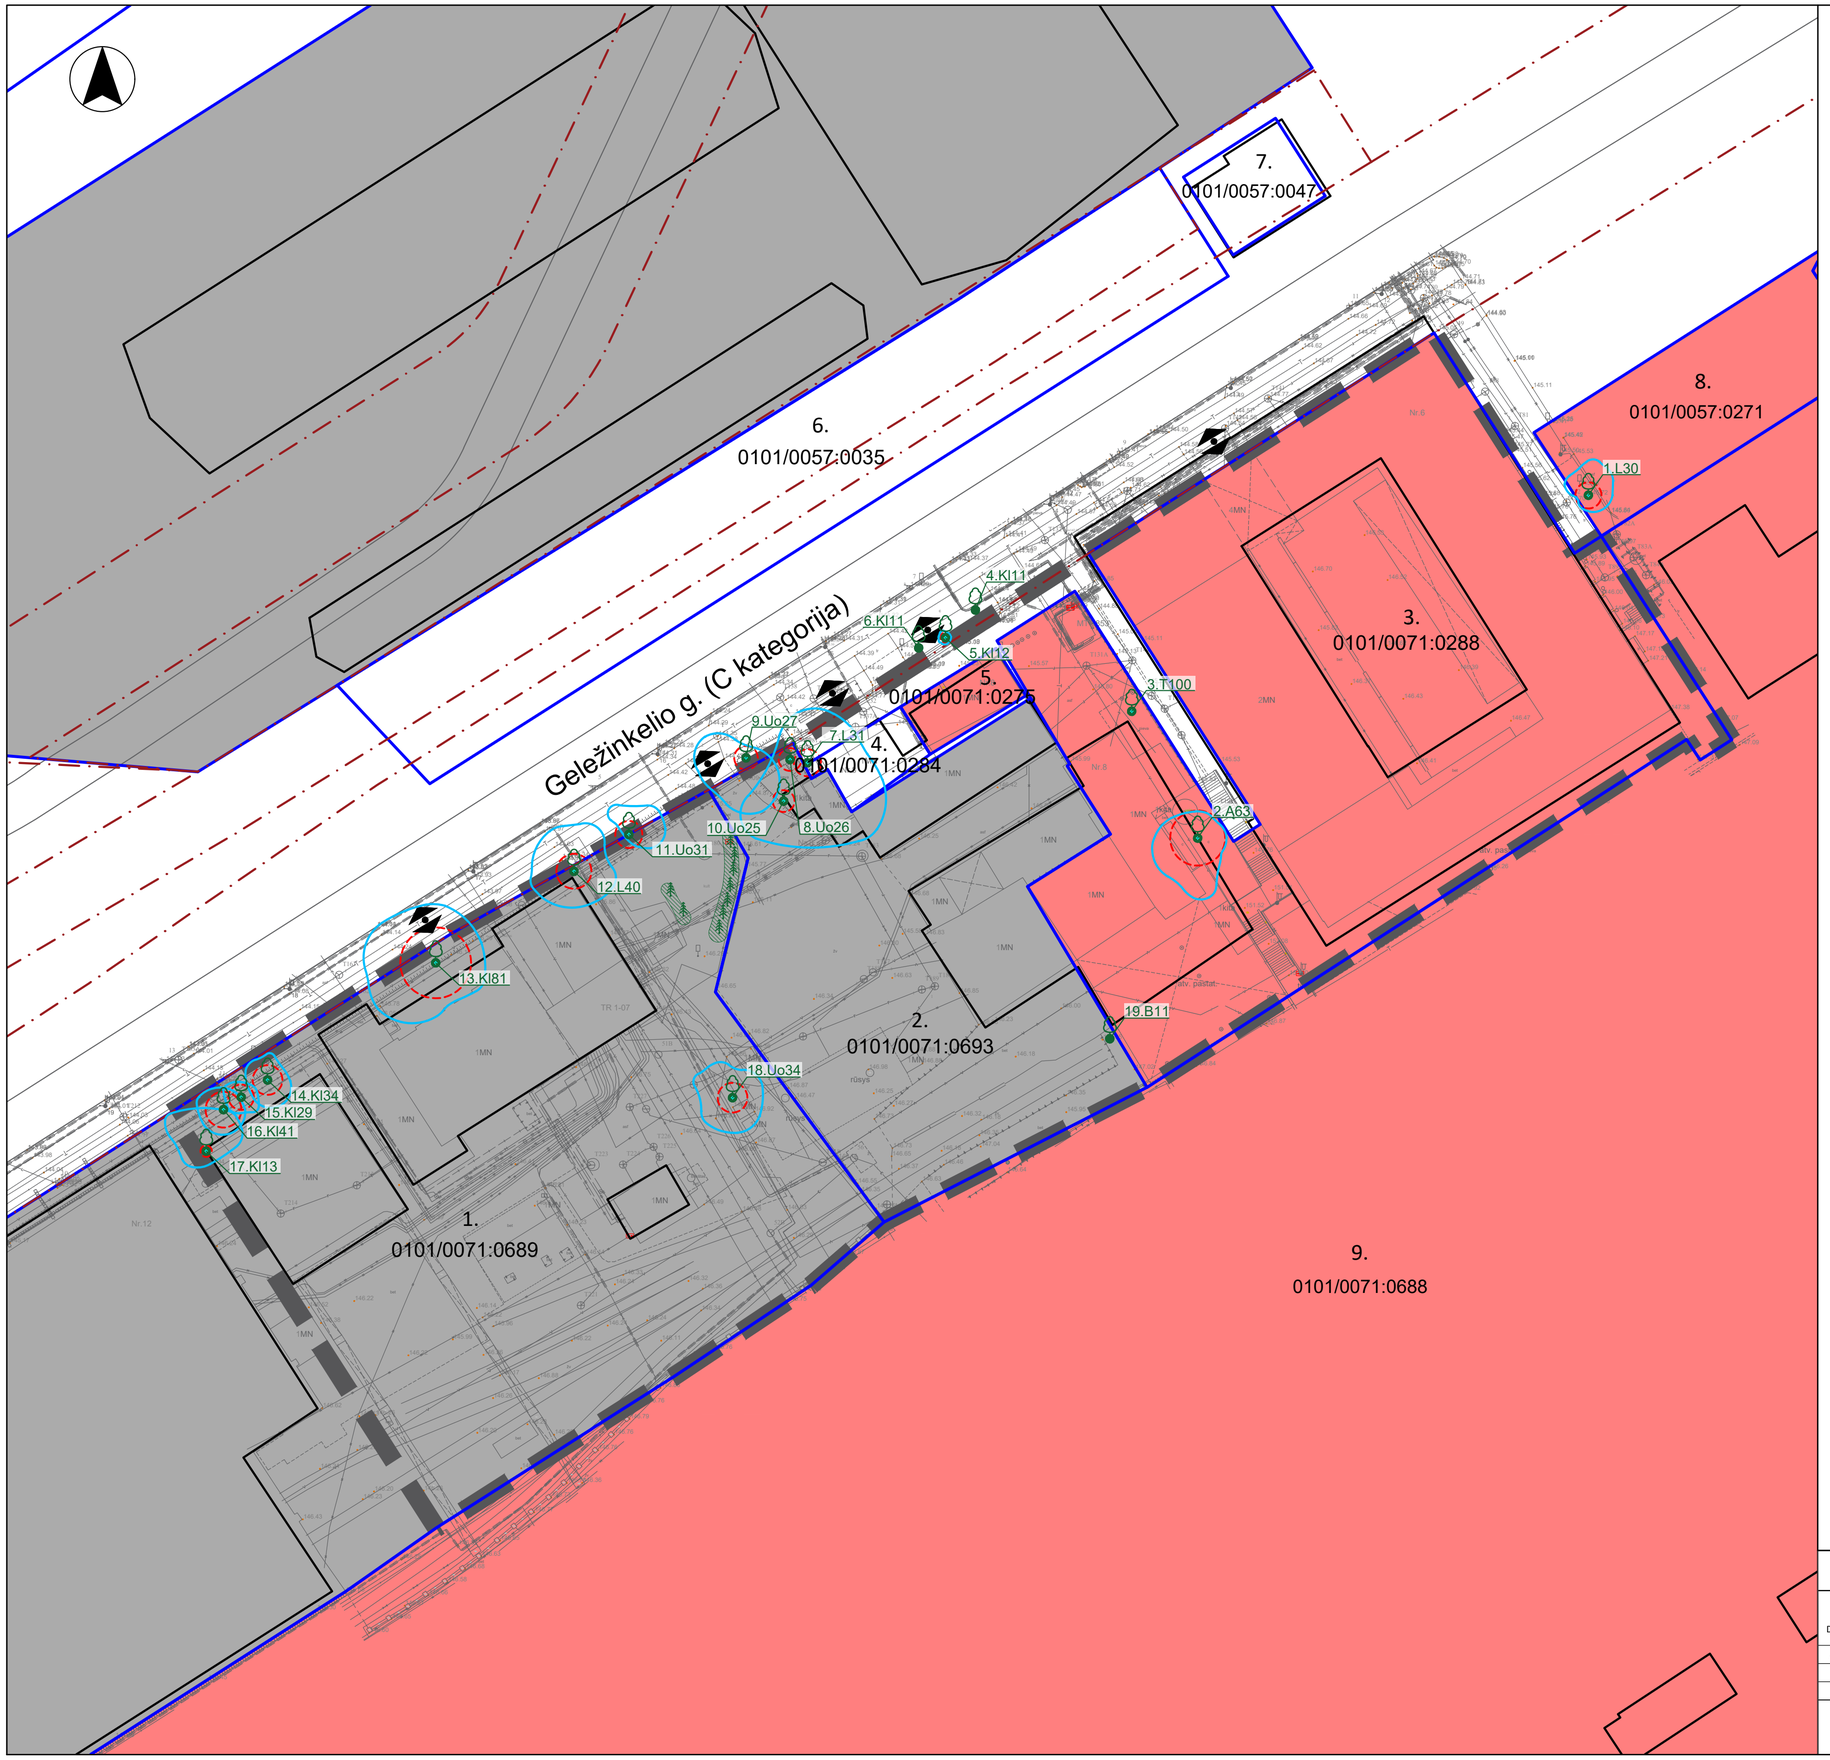


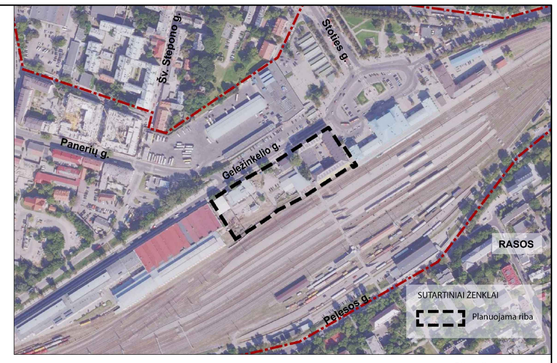

Situacijos schema

SUTARTINIAI ŽENKLAI

- Detaliojo plano koregavimo riba (Planuojama teritorija)
- Esamų sklypų ribos
- Gatvių raudonosios linijos
- Gatvių važiuojamosios dalies riba
- Tujų eilės
- Esami pastatai
- Esami medžiai
- Įvažiavimas - išvažiavimas

Žemės naudojimo būdas:

- Komercinės paskirties objektų teritorijos
- Susisiekimo ir inžinerinių komunikacijų aptarnavimo objektų teritorijos
- Nenustatyta

Medžių inventorizacinė lentelė

Nr. plane	Medžio rūšis	Kamieno diametras (cm) 1,30 m aukštyje	Medžio būklės indeksas 1, 2, 3, 4, 5	Medžio statusas (saugomas, nesaugomas, invazinis)
1	Liepa (L)	30	2	Saugomas
2	Ąžuolas (Ą)	63	2	Saugomas
3	Tuopa (T)	100	2	Nesaugomas
4	Platanalapis klevas (Kl)	11	2	Nesaugomas
5	Platanalapis klevas (Kl)	12	2	Saugomas
6	Platanalapis klevas (Kl)	11	2	Nesaugomas
7	Liepa (L)	31	2	Saugomas
8	Uosis (Uo)	26	2	Saugomas
9	Uosis (Uo)	27	2	Saugomas
10	Uosis (Uo)	25	2	Saugomas
11	Uosis (Uo)	31	2	Saugomas
12	Liepa (L)	40	2	Saugomas
13	Klevas (Kl)	81	2	Saugomas
14	Klevas (Kl)	34	2	Saugomas
15	Klevas (Kl)	29	2	Saugomas
16	Klevas (Kl)	41	2	Saugomas
17	Klevas (Kl)	13	2	Saugomas
18	Uosis (Uo)	34	2	Saugomas
19	Beržas (B)	11	2	Nesaugomas

Bendras medžių skaičius planuojamoje teritorijoje - 19

Saugomų medžių skaičius - 14

SAUGOMI ŽELDINIAI



Saugomo medžio būklės indekso ženklas ir kiti žymėjimai

- 1 - Geros būklės medis
- 2 - Patenkinamos būklės medis
- 3 - Nepatenkinamos būklės medis
- 4 - Blogos būklės medis
- 5 - Žuvęs medis
- 6 - Šalinamas medis

0 25 50 75 m

KVAL. PATV. DOK. NR.	VILNIAUS VYSTYMO KOMPANIJA			Projekto pavadinimas: APIE 32,8 HA TERITORIJOS TARP PANERIŲ, GELEŽINKELIO, STOTIES IR SEINIŲ GATVIŲ, NAUJAMIESČIO SENIŪNIJOJE, DETALIOJO PLANO SPRENDINIŲ KOREGAVIMAS APIE 1,36 HA TERITORIJOJE PRIE GELEŽINKELIO GATVĖS	
A1282	PV	Nerijus Siciūnas		Dokumento pavadinimas: ESAMOS BŪKLĖS BRĖŽINYS MASTELIS 1:500	Data: 2026.07.09
	arch.	Ieva Vigėlytė			
LT	Organizatorius: Vilniaus miesto savivaldybės administracijos direktorius			Dokumento žymuo: US-26-5	Lapas: 1 / Lapų: 1