


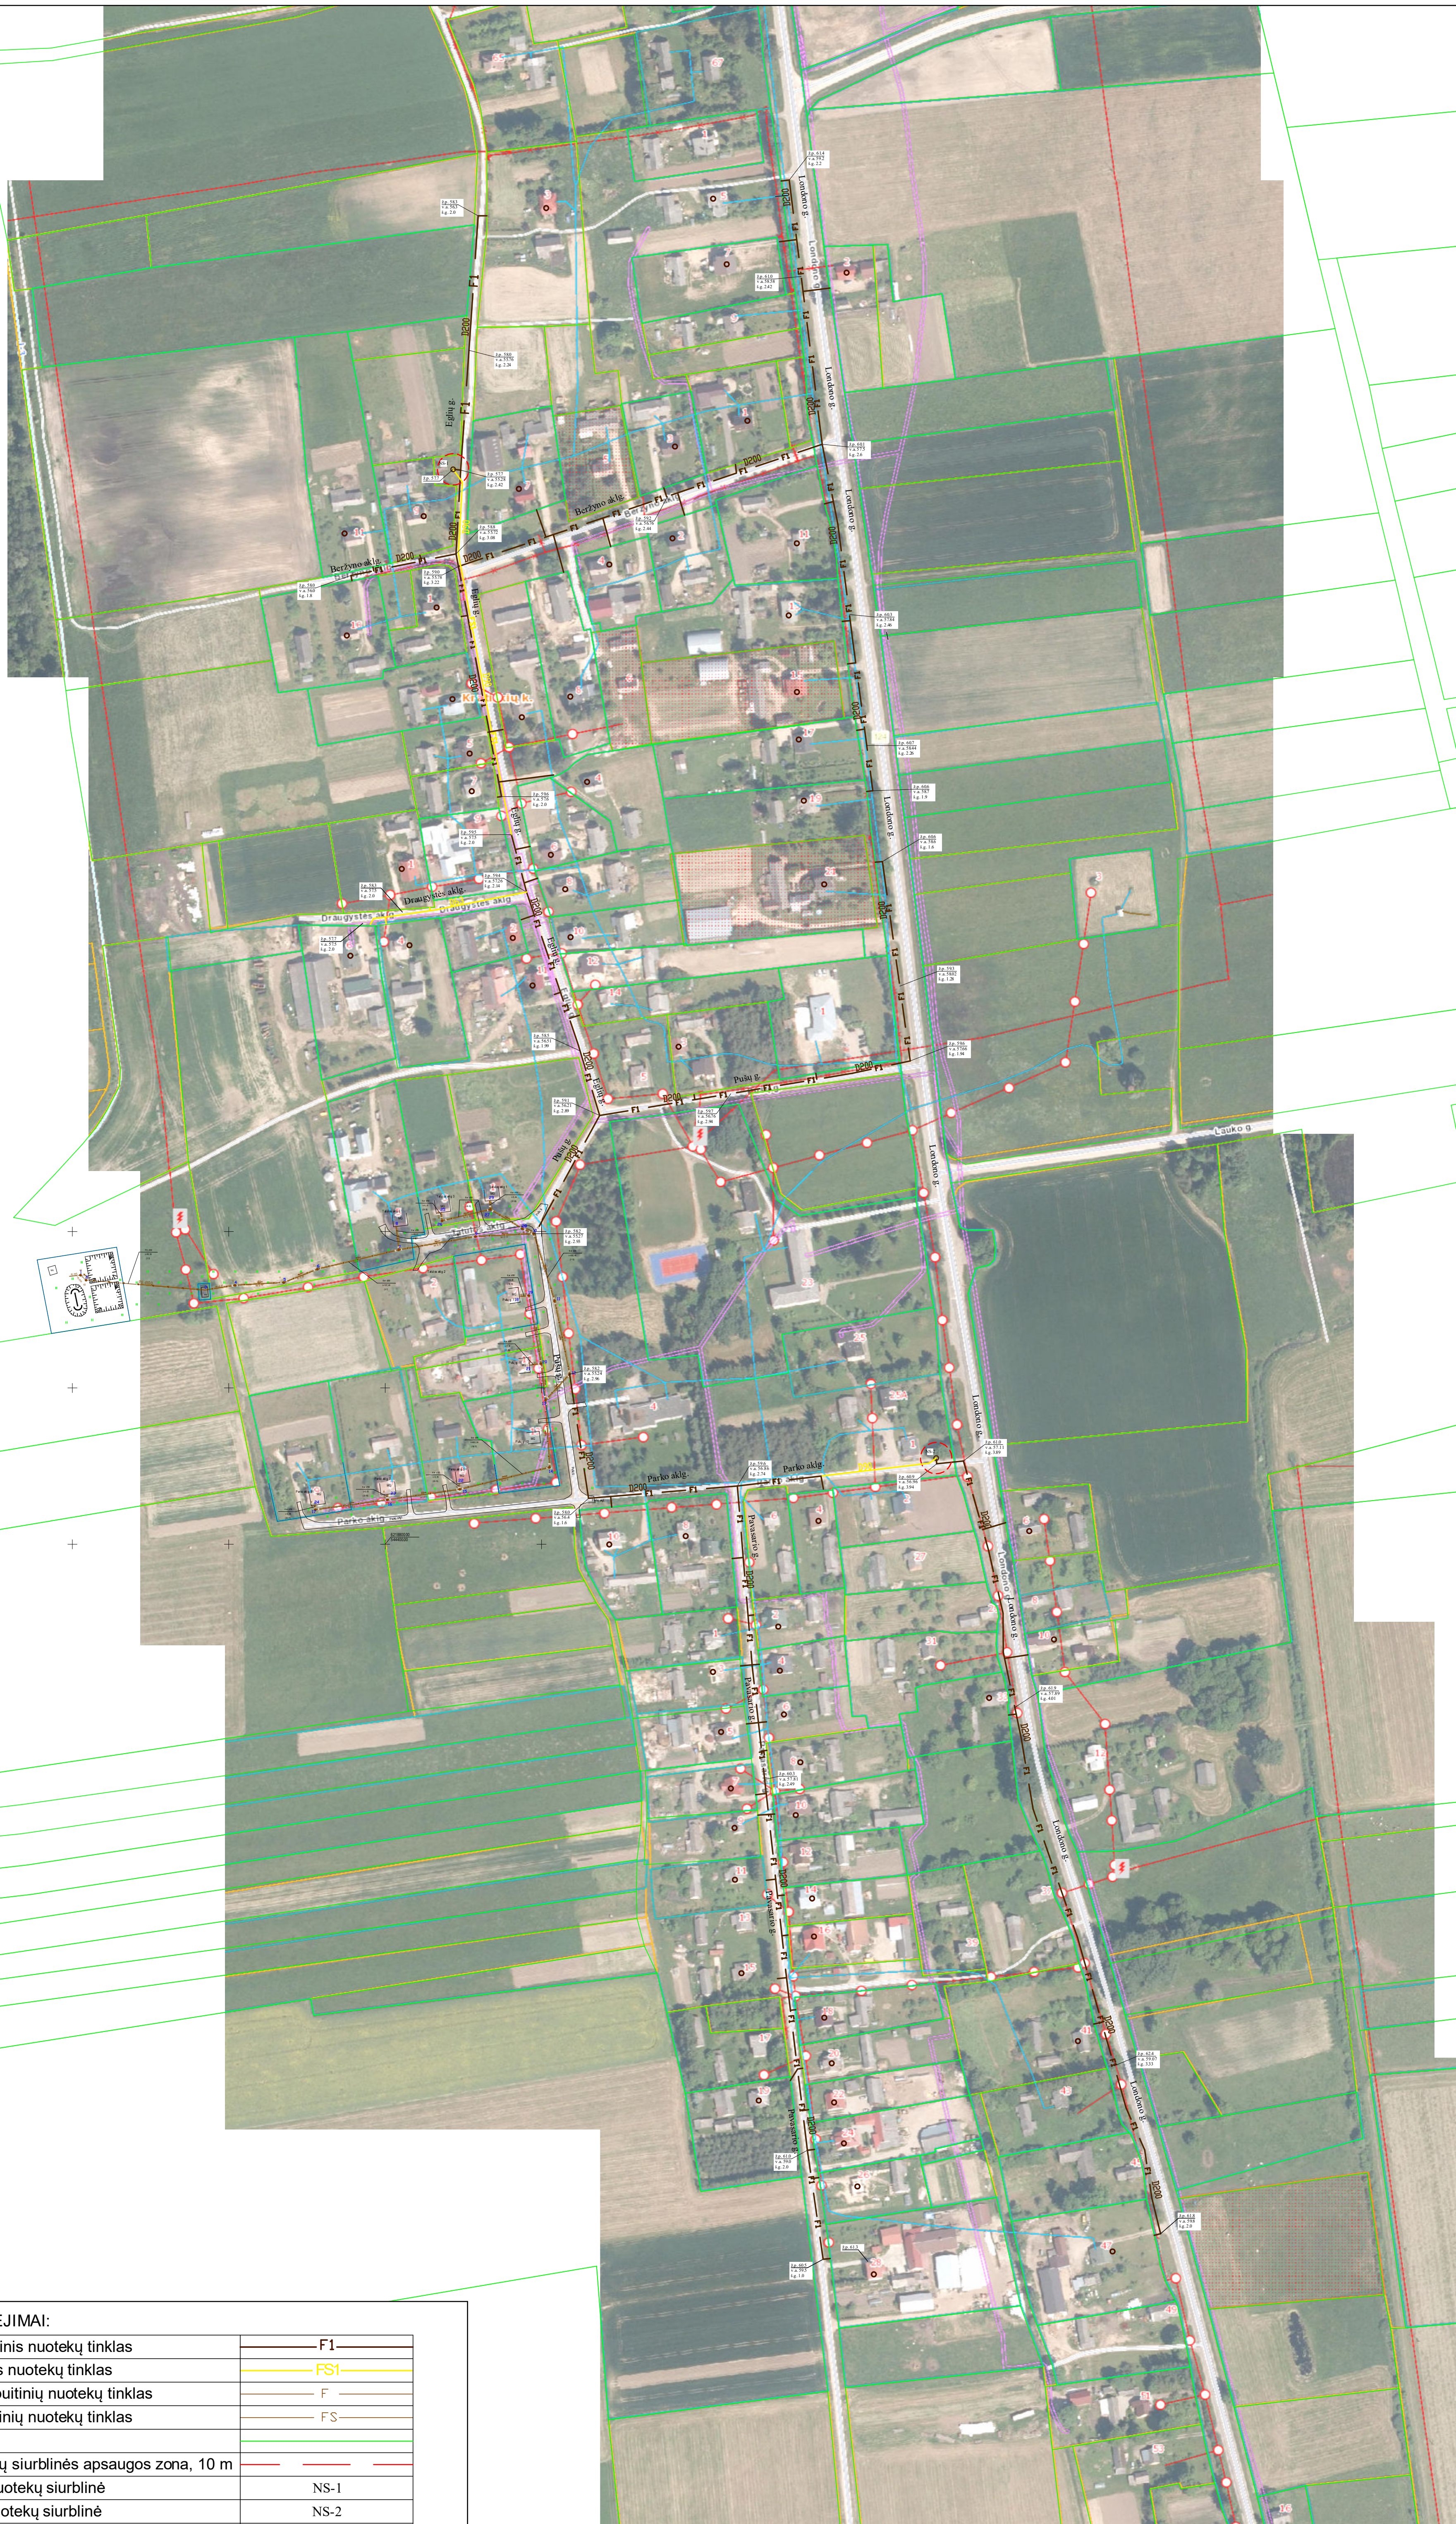

SUTARTINIAI ŽYMĖJIMAI:

Planuojamas savitakinis nuotekų tinklas	F1
Planuojamas slėginis nuotekų tinklas	FS1
Esamas savitakinis buitinių nuotekų tinklas	F
Esamas slėginis buitinių nuotekų tinklas	FS
Sklypo riba	
Planuojamos nuotekų siurblinės apsaugos zona, 10 m	
Planuojama pirma nuotekų siurblinė	NS-1
Planuojama antra nuotekų siurblinė	NS-2
Planuojamas nuotekų vartotojas	○