



Andrijavos g. 11A-2, 77191 Šiauliai
Tel.: +370 609 73737; E. paštas.: melprojekta@gmail.com
Atestato Nr. 268-PmA; Nr. 269-T

Statytojas

Alytaus rajono savivaldybė

Užsakovas

Alytaus rajono savivaldybės administracija

Projekto pavadinimas

Vietinės reikšmės kelio Nr. AL1416 Butrimiškiai-ežeras Kavalys kapitalinio remonto projektas. Melioracijos statinių pertvarkymas

Stadija

Techninis darbo projektas

Byla – I

Bendroji melioracijos dalis

Projekto Nr.

25/733-TDP-MS

Pareigos	Vardas pavardė	Atestato Nr.	Parašas
Direktorė	O. Riaubienė		
PV	V.Riauba	S-653-PmAT	
Projektuotojas	V.Riauba	S-653-PmAT	

2025
Šiauliai

TURINYS

1. Teksto dokumentai

	<u>Psl.</u>
Projekto sudėties žiniaraštis	3
Projekto dalies dokumentų žiniaraštis	4
Bendrieji statinio rodikliai	5
Darbų, kuriems surašomi paslėptų darbų aktai, sąrašas	6
Aiškinamasis raštas	7
Techninės specifikacijos	9
Darbų ir įrenginių sąnaudų kiekių žiniaraštis	23
Drenų ilgių ir pagrindinių statinių santrauka	24

2. Brėžiniai

Vietovės schema M 1:20 000	25
Drenažo planas M1:500	26
Požeminio PEŠP-40 šulinio įrengimo schema	32
Drenų įrengimo konstrukcija	33
Sausintuvų prijungimas prie rinktuvų. Shemos, mazgai ir detalės	35

3. Pridedami dokumentai

Techninės sąlygos statiniams melioruotoje žemėje projektuoti	37
MB „Melprojekta“ kvalifikacijos atestatas Nr.268-PmA	40
Viliaus Riaubos kvalifikacijos atestatas Nr.S-653-PmAT	41
Projekto derinimai	42

Atestato Nr.	 MELPROJEKTA MELIORACIJOS IR HIDROTECHNIKOS PROJEKTAI				Turinys		Laida
S-268-PmA							0
S-653-PmAT	PDV	V.Riauba		2025 08	25/733-TDP-MS.T-02	Lapas	Lapų
	Proj.	V.Riauba		2025 08		1	1

PROJEKTO SUDĖTIES ŽINIARAŠTIS

Tomo numeris	Tomo žymuo	Tomo sudėtis	Pastabos
1	2	3	4
1	25/733-TDP-MS	Bendroji melioracijos dalis	
2	25/733-TDP-SK	Statybos skaičiuojamosios kainos nustatymo dalis	

Atestato Nr.	 MELPROJEKTA MELIORACIJOS IR HIDROTECHNIKOS PROJEKTAI				Projekto sudėties žiniaraštis		Laida
S-268-PmAT							0
S-653-PmAT	SPV	V.Riauba		2025 08	25/733-TDP-MS.DIS-03	Lapas	Lapų
	Proj.	V.Riauba		2025 08		1	1

TEKSTINIŲ DOKUMENTŲ ŽINIARAŠTIS

Eil. Nr.	Dokumento žymuo	Pavadinimas	Pastabos
1.	25/733-TDP-MS.BSR-05	Bendrieji statinio rodikliai	
2.	25/733-TDP-MS.PDŽ-06	Darbų ir įrenginių, kuriems surašomi paslėptų darbų aktai, sąrašas	
3.	25/733-TDP-MS.AR-07	Aiškinamasis raštas	
4.	25/733-TDP-MS.TS-08	Techninės specifikacijos	
5.	25/733-TDP-MS.DSŽ-09	Sąnaudų kiekių žiniaraštis	
6.	25/733-TDP-MS.DSŽ-10	Drenų ilgių ir pagrindinių statinių santrauka	

BRĖŽINIŲ ŽINIARAŠTIS

Eil. Nr.	Lapų sk.	Pavadinimas	Pastabos
1.	1	Objekto vietovės schema	M1:20 000
2.	6	25/733-TDP-MS.B-12 Planas	M1:500
3.	1	25/733-TDP-MS.B-13 Požeminio PEŠP-40 šulinio įrengimo schema	
4.	2	25/733-TDP-MS.B-14 Drenų įrengimo konstrukcija. Schema	
5.	2	25/733-TDP-MS.B-15 Sausintuvų prijungimų schema	

PRIDEDAMŲ DOKUMENTŲ ŽINIARAŠTIS

Eil. Nr.	Pavadinimas	Pastabos
1.	Techninės sąlygos statiniams melioruotoje žemėje projektuoti	
2.	MB „Melprojekta“ kvalifikacijos atestatas Nr.268-PmA	
3.	Viliaus Riaubos kvalifikacijos atestatas Nr.S-653-PmAT	
4.	Projekto derinimai	

Atestato Nr.	 MELPROJEKTA MELIORACIJOS IR HIDROTECHNIKOS PROJEKTAI				Projekto dalies dokumentų žiniaraštis		Laida
S-268-PmAT							0
S-653-PmAT	PDV	V.Riauba		2025 08	25/733-TDP-MS.PDDŽ-04	Lapas	Lapų
	Proj.	V.Riauba		2025 08		1	1

TECHNINIAI RODIKLIAI

	IV. MELIORACIJOS STATINIAI. DRENAŽAS			
4.1	Drenažo rinktuvų ilgis	m	40	
	▪ PVC 110x3,4 mm „S“ klasė ▪ PVC 160x4,7 mm „S“ klasė	m m	29 11	
4.2	Drenažo sausintuvų ilgis	m	54	
	▪ PP 110/97 mm „S“ klasė	m	54	
4.3	Drenažo šuliniai	vnt.	6	
	▪ PEŠP-40	vnt.	6	

Atestato Nr.	 MELPROJEKTA MELIORACIJOS IR HIDROTECHNIKOS PROJEKTAI				Bendrieji statinio rodikliai		Laida
							0
S-268-PmAT	SPV	V.Riauba		2025 08	25/733-TDP-MS.BSR-05	Lapas	Lapų
S-653-PmAT	Proj.	V.Riauba		2025 08		1	1

PASLĖPTŲ DARBŲ SĄRAŠAS

Eil. Nr.	Darbų ir įrenginių pavad.	Markė, tipas	Kiekis	Darbų ir elementų, kuriems surašomi paslėptų darbų ir kitokie aktai, bei atliekami laboratoriniai tyrimai	Įrašai apie aktų surašymą
1	2	3	4	5	6
1.	Drenažo rinktuvai SN 8	PVC 110x3,4 PVC 160x4,7	29 m 11 m	1.Smėlio išlyginamojo pasluoksnio įrengimui; 2.Dugno altitudėms.	
2.	Drenažo suasintuvai SN 8	PP 110/97	54 m	1.Geotekstilės filtro įrengimui; 2.Žvyro užpylimui virš vamzdžių; 3.Smėlio išlyginamojo pasluoksnio įrengimui sausintuvams; 4. Vamzdžio paklojimas.	
3.	Drenažo šuliniai	PEŠP-40	6 vnt.	1.Vamzdžių sujungimų padarymui; 2.Grunto apie šulinį sutankinimui; 3.Žvyro pagrindo po betoniniais paviršiais padarymui.	

Atestato Nr. S-268-PmAT	 MELPROJEKTA MELIORACIJOS IR HIDROTECHNIKOS PROJEKTAI				Darbų, kuriems surašomi paslėptų darbų aktai, sąrašas		Laida
							O
S-653-PmAT	SPV	V.Riauba		2025 08	25/733-TDP-MS.PDŽ-06	Lapas	Lapų
	Proj.	V.Riauba		2025 08		1	1

1. BENDRIEJI DUOMENYS

Projektuojamas kelias yra Alytaus r. sav, Alytaus sen., Butrimiškių k.

Projektuojamas kelias prasideda nuo valstybinės reikšmės rajoninio kelio Nr. 1105 Alytus-Ūdrija-Krokialaukis 4,48 km ir tęsiasi iki sklypo (unikalus Nr. 4400-0452-5577) ribos.

Pagrindiniai normatyviniai, kiti dokumentai ir duomenys, kuriais vadovaujantis parengtas projekto dalis:

- Lietuvos Respublikos Statybos įstatymo pakeitimo įstatymas.
- Lietuvos Respublikos Aplinkos apsaugos įstatymas.
- Statybos techninis reglamentas STR 1.01.03:2017 „Statinių klasifikavimas“,
- Statybos techninis reglamentas STR 1.01.08:2002 „Statinio statybos rūšis“,
- Statybos techninis reglamentas STR 1.04.04:2017 „Statinio projektavimas, projekto ekspertizė“,
- Statybos techninis reglamentas STR 1.01.02:2016 „Normatyviniai statybos techniniai dokumentai“,
- Statybos techninis reglamentas STR 2.01.01(1):2005 „Esminiai statinio reikalavimai. Mechaninis patvarumas ir pastovumas“,
- Statybos techninis reglamentas STR 2.01.01(2):1999 „Esminiai statinio reikalavimai. Gaisrinė sauga“,
- Statybos techninis reglamentas STR 2.01.01(3):1999 „Esminiai statinio reikalavimai. Higiena, sveikata, aplinkos apsauga“,
- Statybos techninis reglamentas STR 2.01.01(4):2008 „Esminiai statinio reikalavimai. Naudojimo sauga“,
- Statybos techninis reglamentas STR 2.01.01(5):2008 „Esminis statinio reikalavimas. Apsauga nuo triukšmo“,
- Statybos techninis reglamentas STR 1.05.01:2017 „Statybą leidžiantys dokumentai. Statybos užbaigimas. Statybos sustabdymas. Savavališkos statybos padarinių šalinimas. Statybos pagal neteisėtai išduotą statybą leidžiantį dokumentą padarinių šalinimas“,
- Statybos techninis reglamentas STR 1.06.01:2016 „Statybos darbai. Statinio statybos priežiūra“,
- LST 1516:1998 „Statinio projektas. Bendrieji įforminimo reikalavimai“,
- ST 1073435.04:2000 „Plastikinių vamzdinių sistemų“,
- ST 1165022.01:2003 „Plastikinių vamzdžių sandėliavimas, transportavimas, montavimas“,
- Atliekų tvarkymo taisyklės. LR aplinkos ministro 2003m. gruodžio 30 d., įsakymas Nr.722 (Žin., 2004, Nr.68-2381, su aktualiomis redakcijomis).
- Lietuvos Respublikos Aplinkos ministro 2010 m. kovo 15 d. įsakymas Nr. D1-193 „Dėl želdinių apsaugos, vykdančių statybos darbus, taisyklių patvirtinimo“.
- Lietuvos Respublikos melioracijos įstatymas (Skelbta: Valstybės Žinios, 1993, Nr. 71-1326; 2004, Nr. 28-877; 2010, Nr. 54-2650).
- MND-19-1998 Pagrindiniai griovių ir drenažo įrenginiai.

Atestato Nr. S-268-PmAT	 MELPROJEKTA MELIORACIJOS IR HIDROTECHNIKOS PROJEKTAI				Aiškinamasis raštas		Laida
							0
S-653-PmAT	PV	V.Riauba		2025 08	25/733-TDP-MS.AR-07	Lapas	Lapų
	Proj.	V.Riauab		2025 08		1	2

- MND-26-2000 Sausinamosios melioracijos projektavimo taisyklės.
- MTR 1.05.01:2005 Melioracijos statinių projektavimas.
- MND-29-2004 Plastmasinis drenažas ir jo statiniai. Montavimo brėžiniai.
- MTR 2. 02. 01:2006 Melioracijos statiniai. Pagrindiniai reikalavimai.
- MTR 1.07.01:2006 Melioracijos statinių statybos leidimas.
- MTR 1.12.01:2008 Melioracijos techninis reglamentas.

Be šių standartų ir teisinių dokumentų gali būti taikomi ir kiti juos atitinkantys lygiaverčiai standartai ir kiti normatyviniai dokumentai.

Pastaba: Nustojus galioti kažkuriam teisės aktui, vadovautis jį keičiančiu galiojančiu teisės aktu.

2. PROJEKTINIAI SPRENDIMAI

Įgyvendinant projekto veiklą planuojama remontuoti 0,040 km drenažo rinktuvų ir 0,054 km sausintuvų.

Pagrindiniai šio projekto drenažo remonto darbai – drenažo rinktuvų ir sausintuvų remontavimas susikirtimuose su remontuojamu keliu.

Remontuojamos sistemos Nr.13, Nr.16, Nr.39 pertvarkomos kelio zonoje.

Pajungimo vietoje su esamais rinktuvais, rengiami požeminiai drenažo šuliniai PEŠP-40.

Rinktuvai suprojektuoti iš lygių, neperforuotų 110x3,4mm, 160x4,7 mm vamzdžių. Sausintuvai suprojektuoti iš gofruotų, perforuotų PP 110/97 SN8 vamzdžių. Klojant naujus rinktuvus, pajungiamos visos esamos drenos. Visi rinktuvai klojami ant išlyginamojo 5 cm smėlio pasluoksnio.

Visi drenažo remonto darbai surašyti drenų ilgių santraukoje pagal drenažo sistemas, drenažo statinių darbų kiekių santraukoje.

Rangovas privalo turėti Lietuvos Respublikos žemės ūkio ministerijos išduotus kvalifikacinius dokumentus, suteikiančius teisę statyti melioracijos sistemas. Drenažo tinklų statyboje naudojamos medžiagos ir įranga turi būti įteisinta Lietuvoje ir turėti atitikties dokumentus. Drenažo tinklai klojama atviru būdu. Atlikus darbus, atliekamas jų patikrinimas ir pasirašomi atitinkami aktai. Prieš pradedant kasimo darbus būtina gauti kasinėjimo darbų leidimą.

Statytojas privalo Žemės ūkio skyriui pateikti projektinę medžiagą ir atliktų melioracijos statinių pertvarkymo darbus, išpildomąją nuotrauką.

Pastabos:

- Vykdam statybos darbus visus matmenis būtina tikslinti vietoje.

25/733-TDP-M.AR-07	Lapas	Lapų	Laida
	2	2	O

TECHNINĖS SPECIFIKACIJOS

1. BENDROJI DALIS

1.1. Pagrindiniai normatyviniai dokumentai

Rengiant techninį projektą buvo vadovautasi projektavimo užduotimi, techninėmis sąlygomis ir galiojančiais normatyviniais dokumentais. Medžiagos ir gaminiai, naudojami statyboje, turi atitikti kokybės LST EN ir ISO standartų reikalavimus. Statybos darbus vykdyti pagal projekte pateiktus brėžinius, vykdant darbus, vadovautis šiais normatyviniais dokumentais:

1. STR 1.01.03:2017 „Statinių klasifikavimas“,
2. Statybos techninis reglamentas STR 1.01.08:2002 „Statinio statybos rūšis“,
3. Statybos techninis reglamentas STR 1.01.03:2017 „Statinių klasifikavimas“,
4. Statybos techninis reglamentas STR 1.04.04:2017 „Statinio projektavimas, projekto ekspertizė“,
5. Statybos techninis reglamentas STR 1.05.01:2017 „Statybą leidžiantys dokumentai. Statybos užbaigimas. Statybos sustabdymas. Savavališkos statybos padarinių šalinimas. Statybos pagal neteisėtai išduotą statybą leidžiantį dokumentą padarinių šalinimas“,
6. Statybos techninis reglamentas STR 1.06.01:2016 „Statybos darbai. Statinio statybos priežiūra“,
7. ST 1073435.04:2000 Plastikinių vamzdinių sistemų.
8. ST 1165022.01:2003 Plastikinių vamzdžių sandėliavimas, transportavimas, montavimas.
9. MND-19-1998 Pagrindiniai griovių ir drenažo įrenginiai.
10. MND-26-2000 Sausinamosios melioracijos projektavimo taisyklės.
11. MTR 1.05.01:2005 Melioracijos statinių projektavimas.
12. MND-29-2004 Plastmasinis drenažas ir jo statiniai. Montavimo brėžiniai.
13. MTR 2. 02. 01:2006 Melioracijos statiniai. Pagrindiniai reikalavimai.
14. MTR 1.07.01:2006 Melioracijos statinių statybos leidimas.
15. MTR 1.12.01:2008 Melioracijos techninis reglamentas.
16. Lietuvos Respublikos melioracijos įstatymas (Skelbta: Valstybės Žinios, 1993, Nr. 71-1326; 2004, Nr. 28-877; 2010, Nr. 54-2650).

Melioracijos darbuose naudojami statybos produktai turi atitikti projekte numatytus geometrinius rodiklius ir esminius techninius reikalavimus, kuriuos tiekėjas privalo raštu patvirtinti atitikties deklaracijoje. Nurodyti techniniai reikalavimai yra minimalūs, rangovas gali naudoti ir kitokių (jei gerina statomo statinio bendrąją kokybę) techninių rodiklių produktus. Pakeitimą reikia pagrįsti skaičiavimais arba kitais svariais argumentais.

2. STATYBOS PARUOŠIMAS IR ORGANIZAVIMAS

Statinio statybos darbus gali vykdyti tik atestuotos įmonės ir apmokyti specialistai, turintys Lietuvos Respublikos žemės ūkio ministerijos išduotus kvalifikacinius atestatus. Statybos darbai vykdomi laikantis LR galiojančių įstatymų ir teisės aktų, kvalifikacinių reikalavimų rangovui,

Atestato Nr.	 MELPROJEKTA MELIORACIJOS IR HIDROTECHNIKOS PROJEKTAI				Techninės specifikacijos		Laida
S-268-PmAT							0
S-653-PmAT	PDV	V.Riauba		2025 08	25/733-TDP-MS.TS-08	Lapas	Lapų
	Proj.	V.Riauba		2025 08		1	14

reikalavimų darbų saugai, darbuotojų higienos poreikių užtikrinimo, aplinkosauginių reikalavimų ir trečių asmenų teisių nepažeidimo, rangovas ir subrangovas turi turėti leidimus žemės darbams vykdyti.

Darbai pradedami vykdyti, suderinus su statytoju darbų eigą ir tvarką, turint visus leidimus darbų vykdymui. Darbų priežiūrą vykdo statytojo paskirti techniniai priežiūrėtojai, kurie yra pasiskirstę darbų sritis. Už darbų saugą atsako Rangovas, kuris privalo laikytis darbų saugos statyboje reikalavimų.

Rangovu būti turi teisę: 1) Lietuvos Respublikoje įregistruota įmonė, kurios įstatuose numatyta statyba kaip veiklos rūšis; 2) fizinis asmuo, Vyriausybės nustatyta tvarka įsigijęs statybos darbų patentą;

3) užsienio statybos įmonė, turinti savo šalies institucijų išduotus Lietuvos Respublikos tarptautinių sutarčių įteisintus atestavimo dokumentus.

Rangovas turi teisę siūlyti subrangovus, jeigu to nedraudžia statybos rangos sutartis. Organizuojant statybą būtina vadovautis STR "Statybos darbai" reikalavimus.

Rangovas privalo paskirti statybos vadovą ir pradėti statybos darbus tik po to, kai iš užsakovo gauna nustatyta tvarka sudarytą patvirtintą statinio projektą, leidimą statybai, ir pagal aktą priima statybą vietę. Prieš darbų pradžia rangovas turi išsiaiškinti statybos aikštelėje esančių vamzdinių, kabelių ar kitų inžinerinių komunikacijų paklojimo vietas. Griovių ir jų statinių remonto ir rekonstrukcijos darbus Rangovas turi vykdyti tik pagal projektą ir su užsakovu suderinta darbų vykdymo eigą ir tvarką. Objekto statybos metu turi būti vykdomi visi techniniais reikalavimais pagrįsti užsakovo ir techninės priežiūros vadovų reikalavimai. Statybos aikštelė turi būti tvarkinga, Rangovas privalo vykdyti atitinkamų žinybų ir statytojo reikalavimus dėl medžiagų ir gaminių sandėliavimo ir šiukšlių išvežimo statybos metu. Visos atvežamos į statybą medžiagos, gaminiai ir įrengimai turi turėti pasus ir būti firminiame įpakavime. Sertifikuotiems gaminiams ir medžiagoms turi būti atitikties deklaracijos arba atitikties sertifikatai. Jei tokių nėra importiniams turi būti užsienio šalių sertifikatai, vietinėms - įmonės paruošti standartai. Darbai vykdomi, vadovaujantis gamintojų nustatytomis instrukcijomis darbui su šiomis medžiagomis, gaminiais ir įrengimais.

Prieš atliekant valstybei nuosavybės teise priklausančių melioracijos statinių rekonstravimo darbus rangovas privalo atlikti visuomenės informavimo procedūrą pagal LR Žemės ūkio ministerijos 2009-11-18 įsakymu Nr. 3D-883 patvirtintą „Melioracijos darbus vykdančių subjektų ir melioruotos žemės naudotojų interesų suderinimo taisyklės“, šio įsakymo II sk. reikalavimus. Kasimo darbus pradėti gavus žemės savininkų pritarimus.

2.1. Mechanizmai ir jų eksploatacija

Statybos mašinos ir mechanizmai (toliau mašinos) turi tenkinti „Darbo įrenginių naudojimo bendrųjų nuostatų“, mašinų gamintojų, higienos, priešgaisrinės apsaugos, ES Direktyvų ir kitų norminių aktų reikalavimus. Mašinos turi būti saugios ir nepavojingos jas montuojant, išbandant, pervežant, eksploatuojant, remontuojant ir saugojant. Mašinas galima eksploatuoti tik techniškai tvarkingas, perduotas jų operatoriams pagal perdavimo – priėmimo aktą, su veikiančiais saugos įtaisais, stabdžiais, sukomplektuotais aptvėrimais, apsaugomis, reikiama techniškai tvarkinga įranga. Neveikiant saugos įtaisui, mašinas eksploatuoti draudžiama. Mechanizmai turi būti techniškai tvarkingi ir šiuolaikiški, neteršti vandens telkinių naftos produktais. Mašinų pavojingoje zonoje būti pašaliniais asmenims draudžiama. Ši zona paprastai apima 5 m atstumą nuo labiausiai išsikišusios mašinos dalies ar nuleistos strėlės. Mašinų darbo zona turi būti pažymėta arba aptverta.

25/733-TDP-MS.TS-08	Lapas	Lapų	Laida
	2	14	0

2.2. Paruošiamieji darbai

Iki pagrindinių darbų pradžios atliekami paruošiamieji darbai:

1. Įrengiamos laikinos buitinės patalpos biuro ir bendro naudojimo reikmėms. Rangovas užtikrina vandens ir elektros tiekimą, pasirūpina laikinu tualetu ir prausykla. Patalpos turi būti švarios ir higieniškos, užtikrinamas tvarkingas nuotekų ir atliekų šalinimas.

2. Atliekamas geodezinis nužymėjimas, nužymimos drenažo rinktuvų, drenažo šulinių, paviršinio vandens nuleistuvų, sausintuvų grupių ir kitų statinių trasos ir vietos bei darbų vykdymo zonos, nužymimi esami požeminiai inžineriniai tinklai.

2.3. Darbų vykdymas

Vandens nuvedimas.

Vykdamas darbus rangovas turi naudoti tinkamus statybos metodus, kad būtų užtikrintas vandens nutekėjimas iš statyb vietės. Potvynių vanduo, po liūčių, turi būti tuoj pat nuleistas iš statyb vietės, kad būtų išvengta grunto įmirkimo ir norint išvengti kitos žalos. Jei bus rangovo kaltė, jis turės atlyginti visus nuostolius.

Žemės, augalų, šiukšlių pašalinimas.

Rangovas turi pašalinti iš statyb vietės žolę, augmeniją ir šiukšles, kad jie nepatektų į žemės sankasos ar lovio gruntą ir po to nepradėtų pūti. Žolė turi būti nupjauta, sugrėbta ir išvežta. Pašalintas dirvožemis turi būti sandėliuojamas arba panaudojamas pagal reikalavimus. Krūmai ir medžiai turi būti pašalinti kartu su kelmiais. Priklausomai nuo kiekio, jie turi būti sudeginti tam skirtose vietose, išvežami arba laikomi sandėliavimo vietose, kartu su kitomis atliekomis. Dirvožemis turi būti pašalintas visiškai, visoje darbų zonoje, neviršijant darbų kiekiuose nurodytų apimčių. Atliekamos medžiagos turi būti sandėliuojamos su užsakovu suderintoje vietoje arba atiduodamos perdirbti.

3. ŽEMĖS DARBAI

3.1. Bendrieji reikalavimai vykdant žemės darbus

Rangovas arba ūkio būdu statytojas (užsakovas) turi gauti leidimą kasti žemę, kurį išduoda miesto, rajono savivaldybė.

Darbai vykdomi pagal statybos techninį reglamentą Statybos techninis reglamentas STR 1.06.01:2016 „Statybos darbai. Statinio statybos priežiūra“. Žemės darbai teritorijose, kurioms yra nustatytos specialiosios žemės naudojimo sąlygos turi būti atliekami vadovaujantis reikalavimais (žemės naudojimo apribojimais), nustatytais:

- Lietuvos Respublikos žemės įstatyme;
- Lietuvos Respublikos kelių įstatyme;
- Lietuvos Respublikos geležinkelių transporto kodekse;
- Lietuvos Respublikos Vyriausybės 1992 m. gegužės 12 d. nutarime Nr. 343 „Dėl specialiųjų žemės ir miško sąlygų patvirtinimo“;
- kituose teisės aktuose.

Statytojas arba žemės darbų vadovas privalo:

– pradėti žemės darbus tik gavęs statybos leidimą, o kai jis neprivalomas, leidimą žemės kasimo darbams, turėti patvirtintą projektą, statybos darbų žurnalą ir kabelio trasos nužymėjimo aktą arba schemą;

25/733-TDP-MS.TS-08	Lapas	Lapų	Laida
	3	14	0

– nustatytu laiku, bet ne vėliau kaip prieš 2 paras iki darbų pradžios, pranešti įmonėms ir privatiems asmenims, kuriems priklauso kasimo zonoje esantys tinklai, statiniai (kabeliai, dujotiekio tinklai), taip pat kelių policijai, jei statybos aikštelė yra kelių ar kelio statinių apsaugos zonoje, tikslų žemės kasimo darbų pradžios laiką ir pakviesti jų atstovus atvykti į vietą;

– žemės kasimo vietoje pažymėti esamų požeminių inžinerinių tinklų bei įrenginių vietas, nekilnojamų kultūros vertybių bei jų apsaugos zonų ribas ir imtis priemonių apsaugoti statinius, saugotiną dirvožemį bei želdinius nuo galimos žalos;

– nepradėti žemės kasimo darbų miesto aikštėse, gatvėse, privažiavimuose bei keliuose, kol neįrengtas leidime kasti žemę nurodytos apylankos bei techninės eismo reguliavimo priemonės;

– žemės kasimo darbus geležinkelio apsaugos zonoje vykdyti tik dalyvaujant įgaliotam tarnybos atstovui, kuris prireikus privalo iškviesti suinteresuotų padalinių atstovus;

– prieš žemės kasimą, veikiančių inžinerinių tinklų bei įrenginių apsaugos zonose suderinti su juos naudojančiomis įmonėmis saugos priemones, kasti žemę tik dalyvaujant pačiam darbų vadovui ir vykdyti elektros, šiluminių tinklų, naftotiekio, dujotiekio įmonės atstovo nurodymus.

Atkastieji inžineriniai tinklai ir įrenginiai užpilami žeme, dalyvaujant juos naudojančių įmonių atstovams.

Iškasos kelių važiuojamoje dalyje žeme užpilamos prižiūrint kelią naudojančios įmonės atstovui.

Užpilamas gruntas sutankinamas. Apie užpylimo darbų pradžią šiai įmonei pranešama ne vėliau kaip prieš parą.

Visais atvejais, užbaigus žemės darbus, žemės paviršiaus lygis turi būti toks, koks buvo iki darbų pradžios arba pakeistas pagal statinio projekto sprendinius. Turi būti panaikintos visos laikinos statybos aikštelės, laikini privažiavimo keliai, grioviai, duobės užkastos, o žemė suplūkta, kad po to neatsirastų įdubimų. Jei statybos metu buvo nustumdytas viršutinis derlingas žemės sluoksnis, turi būti atstatytas.

Jei dirvožemis buvo sugadintas – turi būti atvežtas naujas reikalingas jo kiekis. Perkastų žvyruotų kelių, asfaltuotų įvažiavimų ar kelių danga turi būti užpilta žvyru ar užasfaltuota, išlyginta, suplūkta ir atstatyta, kelkraščiai sutvarkyti ir užsodinti. Išvažinėti ar sugadinti privažiavimo prie trasos keliai, taip pat turi būti sutvarkyti taip, kaip buvo. Gerbūvio darbai turi būti priduoti juos eksploatuojančioms organizacijoms, gaunant pažymą. Taip pat turi būti atliktos statomų požeminių komunikacijų geodezinės nuotraukos.

3.2. Kasimo darbų pradžia

Prieš pradėdant kasimo darbus, griovys ir trasa turi būti tiksliai pažymėti pagal projektą ir darbo brėžinius. Žymint trasą, turi būti pažymėta:

- ašinė ir šoninės linijos, žyminčios tranšėjos plotumą;
- požeminiai įrenginiai;
- trasos kertami kabeliai;
- tranšėjos gylio pakitimai, jei trasoje numatytas įvairus gylis.

Žymint trasą, nukrypti nuo darbo brėžinių leidžiama tik suderinus su projektine organizacija ir užsakovu.

3.3. Darbo vietos aptvara

Kasant duobes ar tranšėjas, aplink darbų vietą reikia padaryti aptvaras su įspėjamais užrašais. Pagal eismo taisyklių reikalavimus, prie tų vietų, kur reikia, kad transportas judėtų atsargiai, reikiamu atstumu

25/733-TDP-MS.TS-08	Lapas	Lapų	Laida
	4	14	0

turi būti pastatyti kelių ženklai. Normaliam pėsčiųjų ir transporto eismui užtikrinti per griovius turi būti padaryti laikini tilteliai.

3.4. Geodezinis trasos nužymėjimas

Geodezinis trasos nužymėjimas:

- 1) nužymėjimas vykdomas medinėmis gairėmis posūkiuose ir linijinėje trasoje kas 50 m; žymima trasos pradžia, pabaiga, ašis, šulinių vieta;
- 2) padaromos atžymos požeminių komunikacijų susikirtimo vietose, pastatant specialius ženklus;
- 3) nežinant tikslų esamų komunikacijų vietų, atliekamas šurfavimas kas 20 m (0,35 m pločio skersinės tranšėjos pagal visą plotį ir gylį kasamos tranšėjos); kabelių buvimo vieta nustatoma kabelių iešikliais;
- 4) sustatomas geodezinės trasos nužymėjimo aktas ir pridedama nužymėjimo schema, dalyvaujant Rangovui ir Užsakovo techninės priežiūros Inžinieriui.

Rangovas turi registruoti visus atliekamus darbus. Rangovas turi parengti reikiamo mastelio drenažo ir kitų statinių brėžinius, kad vėliau eksploatuojanti įmonė galėtų prižiūrėti naujus statinius bei įrenginius. Išpildymo brėžiniuose turi būti nurodyti skersmenys, medžiagos ir esamų vamzdžių gylis. Rangovas turi pateikti išpildomuosius brėžinius ir dokumentaciją Užsakovui.

4. DRENAŽO ĮRENGIMAS

4.1. Paruošiamieji darbai

Buldozeriu išlyginti sankasos paviršių ekskavatoriaus judėjimo zonoje, atlikti šulinių vamzdyno ašies ir tranšėjos ribų nužymėjimą, sukalant kuoliukus kas 10-15m. Atkasti esamas komunikacijas (dalyvaujant atstovui) ir sustatyti signalinius ženklus. Esant aukštam gruntiniam vandeniui įrengti griovelius, nuvedimo latakus iki esamų griovių. Nivelyro ar kitų prietaisų pagalba pastatyti kuoliukus vamzdžių nuolydžių nužymėjimui.

4.2. Dirvožemio pašalinimas

Dirvožemis turi būti pašalintas nuo visų žemės sankasos įrengimui skirtų plotų nuo sandėliavimo vietų, technologinių kelių ir kt. Jis turi būti pašalintas tik darbų kiekių sąrašuose nurodytais kiekiais. Dirvožemis turi būti imamas ir pilamas atskirai, nesumaišant jo su kitais gruntais atsižvelgiant į žemės darbų eiliškumą, bei gruntų jautrumą meteorologinėms sąlygoms. Jeigu vėl jis bus naudojamas apželdinimui, šlaitų sutvirtinimui ir dirvos rekultivacijai, tuomet reikia laikytis šių nurodymų:

Dirvožemis neturi būti užteršiamas statybos atliekomis, metalu, stiklu, šlaku, plastmasėmis, naftos produktais, cheminėmis medžiagomis, ilgai pūvančiomis augalų liekanomis.

Jeigu dirvožemis bus naudojamas vėliau, jis turi būti sukrautas šalia įrengiamos aikštelės (atskirai nuo kitų gruntų) ir pagal galimybes sandėliuojamas krūvose.

- Per jį negalima važinėti arba kitokiu būdu tankinti.
- Jeigu augalinis gruntas sandėliuojamas ilgiau nei vienerius metus, jo paviršiuje nereikia leisti susidaryti velėnai.

Dirvožemiui taip pat priskiriama greitai pūvanti augalinė danga, pvz. velėna.

25/733-TDP-MS.TS-08	Lapas	Lapų	Laida
	5	14	0

4.3 Tranšėjos kasimas

Tiesiant plastikinius vamzdžius naudojamos siauros tranšėjos su vertikaliomis sienelėmis, kurios iš vidaus sutvirtintos lentomis ar specialiais konstrukciniais elementais, siauros tranšėjos su šlaitinėmis sienelėmis be sutvirtinimo. Taip pat yra naudojamos kombinuotos tranšėjos: tranšėjos apsaugos zonoje siauros, o aukščiau - plačios, šlaitinėmis sienelėmis. Tranšėjų rūšis, jų plotis ir sienelių apsauga priklauso nuo tranšėjos lokalizacijos, hidrogeologinių sąlygų bei jos gylio. Visi šie duomenys yra nurodomi techninėje dokumentacijoje. Tranšėjų, skirtų požeminiams vamzdynams, šuliniams gyiliai nurodyti brėžiniuose. Tranšėjos plotis tame gylyje, kur klojami vamzdžiai, turi būti lygus išoriniam vamzdžio diametru plus 0,6 m. Prieš pradėdant kasti tranšėją, Rangovas turi labai tiksliai pažymėti tranšėjos trasą ir patikrinti natūralų žemės paviršiaus lygį. Tranšėjų kasimą galima pradėti tik tada, kai visos reikalingos medžiagos jau atvežtos objektą. Įvertinant sąlygas, kuriomis vėliau vykdomas vamzdžių apibėrimas, tranšėjos sienelės vamzdžių apsaugos zonoje turi būti sutvirtinamos 10-15 cm pločio lentomis. Lentas, sutvirtinančias tranšėjos sieneles, reikia išiminti palaipsniui, užberiant vamzdį ir sutankinant užbėrimo sluoksnį. Mechanizuotai tranšėja kasama iki projektinės altitudės, neiškasus +10 cm. Iki projektinės altitudės kasimas atliekamas rankiniu būdu, išsaugant natūralų pagrindą po vamzdžiais. Jeigu reikalinga, pastatoma įranga vandens atsiurbimui iš tranšėjų. Gruntas, iškastas iš tranšėjų, verčiamas ant tranšėjos šlaito ne mažiau 0,5 m atstumu nuo šlaito briaunos. Prieš leidžiant dirbti darbininkams tranšėjoje, gilesnėje negu 1,30 m, turi būti patikslintas šlaitų ar tvirtinimo sienelių pastovumas.

Natūralaus drėgnumo gruntuose, jei nėra gruntinio vandens kasti iškasas su vertikaliomis sienomis leidžiama ne giliau, kaip:

1,0 m – piltiniuose, smėlio, žvyro gruntuose;

1,25 m – priesmėlio gruntuose;

1,50 m priemolio ir molio gruntuose.

Minimalus atstumas nuo iškasos šlaito krašto iki artimiausios statybinės ar transporto priemonės atramos nustatomas pagal lentelę:

Iškasos gylis m	Gruntas			
	Smėlis	Priesmėlis	Priemolis	Molis
	atstumas nuo iškasos iki artimiausios mašinos atramos, m			
1,0	1,50	1,25	1,00	1,00
2,0	3,00	2,40	2,00	1,50
3,0	4,00	3,60	3,25	1,75
4,0	5,00	4,40	4,00	3,00
5,0	6,00	5,30	4,75	3,50

Pastaba: parenkant atstumą, būtina įvertinti krovinio ir statybinės mašinos ar transporto priemonės masę.

Kasant gruntą, profiliuojant tranšėjos dugną ir tiesiant vamzdžius, reikia laikytis šių rekomendacijų:

- Tranšėją reikia pradėti kasti žemiausioje vietoje, norint užtikrinti gravitacinį vandens nutekėjimą iš tranšėjos jos dugnu.
- Kasant rankomis, tranšėjos dugnas turi būti 5 cm aukščiau, nei nurodyta projekte, o esant drėgnam gruntui - apie 20 cm aukščiau.

25/733-TDP-MS.TS-08	Lapas	Lapų	Laida
	6	14	0

- Kasant mechaniniu būdu, nepriklausomai nuo grunto rūšies, reikia palikti grunto sluoksnį, esantį 20 cm aukščiau projekte nurodyto tranšėjos dugno. Neiškastą grunto sluoksnį reikia pašalinti iš tranšėjos dugno rankiniu būdu.
- Iš tranšėjos dugno reikia pašalinti akmenis ir grumstus, dugną išlyginti, o po to, remiantis technine dokumentacija, suformuoti pagrindą.
- Sujudintą gruntą reikia išimti iš tranšėjos dugno, pakeičiant jį mažiausiai 20 cm storio sutankinto smėlio sluoksniu. Taip pat reikia elgtis, jeigu buvo iškasta per gili tranšėja.
- Pagrindą kartu su išlyginimo sluoksniu reikia profiliuoti tiesiant eilines vamzdžio atkarpas.
- Tiesiamas vamzdis turi visu savo ilgiu ir mažiausiai 1/4 savo skersmens remtis į pagrindą, tai yra reikia labai kruopščiai sutankinti gruntą.
- Siekiant sudaryti norimą vamzdžių nuolydį draudžiama kišti po vamzdžiais gabalėlius medžio, akmenis ar plytas.
- Tiesiant vamzdynus būtina naudoti tik vamzdžius ir fasonines dalis su nepažeistu paviršiumi (be įspaudimų, įtrūkimų, įbrėžimų).

4.4. Kasimo vietų apsauga nuo vandens

Rangovas turi pasirūpinti, kad į kasimo vietas nepatektų vanduo, įskaitant gruntinį vandenį, upės vandenį, paviršines nuotėkas ir pan., nepriklausomai nuo šaltinio. Vandenį, kuriam neleista patekti į kasimo vietas, pašalina Rangovas suderinęs su Inžinieriumi ir kitomis atitinkamomis institucijomis.

Vandens pašalinimui iš iškastos gali būti naudojamas vienas iš žemiau pateiktų būdų:

- vandens pašalinimas siurbiant siurbliais iš surinkimo šulinių;
- siurbimas siurbliais tiesiogiai iš iškastos duobės;
- siurbimas adatiniais filtrais.

Šių būdų panaudojimas priklauso nuo grunto pobūdžio.

4.5. Pagrindai po vamzdynais

Tiesiai ant natūralaus grunto vamzdžius galima kloti, jei gruntas mažai akmeningas žvirgždas ir smėlio bei morenų dariniai yra virš gruntinio vandens lygio. Jei bent 0,10 m storio grunto sluoksnis po vamzdžiu atitinka išlyginamojo sluoksnio reikalavimus, vamzdžius galima kloti ant tokio grunto. Plastikinių vamzdžių išlyginamajam sluoksniui naudojamo smėlio ar žvyro maksimalus leistinas sudėtinės dalelės dydis (d_{max}) nustatomas pagal vamzdžio išorinį skersmenį (d_e):

-jei $200 \text{ mm} \leq d_e \leq 600 \text{ mm}$, $d_{max} = 0,1 \times d_e$;

-jei vamzdžio išorinis skersmuo yra iki 200 mm, didžiausias leistinas dalelės skersmuo visada bus 20 mm; Tranšėjos dugnas ir išlyginamasis sluoksnis negali būti įšalę.

4.6. Pirminis vamzdyno užpylimas ir sutankinimas

Paklojus vamzdžius pirmiausia užpilti iš abiejų pusių smėliu, smėlį suminant kojomis. Pirminis užpylimas paskirstomas kiek galima tolygiau išilgine kryptimi ir abiejose vamzdžio pusėse. Itin didelį dėmesį reikia skirti užpylimui prie apatinės vamzdžio dalies. Smėlį virš vamzdžio suminti kojomis. 10 cm storio sluoksnis sutankinamas kojomis per keturis kartus. Paskui tokiu pat gruntu kastuvais užpilti vamzdyną 0,2 m aukščiau vamzdžio. Šalia vamzdžio esantis gruntas tankinamas vibroplokštėmis. Plastikinių vamzdynų pirminiam užpylimui keliami reikalavimai tokie patys kaip išlyginamajam sluoksniui. Užpylimo tankumas, kaip ir pasluoksnio, turi būti 90%.

25/733-TDP-MS.TS-08	Lapas	Lapų	Laida
	7	14	0

4.7. Perforuotų drenazo vamzdžių pirminis užpylimas

Perforuotų vamzdžių drenazo rinktuvus užpilti žvyru ($k_f \geq 3$ m/d) taip, kad virš vamzdžių būtų ≥ 10 cm storio sluoksnis. Juodžemis ant rinktuvų nepilamas. Perforuotų vamzdžių drenazo sausintuvus užpilti žvyru ($k_f \geq 3$ m/d) taip, kad virš vamzdžių būtų ≥ 10 cm storio sluoksnis, juodžemis ant sausintuvų taip pat nepilamas. Tokios konstrukcijos rinktuvai ir sausintuvai klojami mineraliniuose gruntuose, išskyrus dulkinius ir geležingus dirvožemius.

4.8. Tranšėjos užpylimas ir sutankinimas

Likusi tranšėjos dalis užpilama mechanizuotai iš atvežto ar iš šalia tranšėjos supilto grunto svarbu tik kad jis nebūtų akmenuotas ar sušalęs. Važiuojamoje gatvės dalyje tranšėjos užpilamos smėliu jį sutankinant. Nesant galimybių buldozeriu užpilti tranšėjos iš sankasos, gruntas kasamas vienkaušiu ekskavatoriumi ir pilamas į tranšėją. Suplūkinimas Standart Proctor (MP) iki maždaug 90% galimas keturis kartus pervaziavus plokšteliniu vibratoriumi (nuo 50 iki 100 kg) per 20 cm storio grunto sluoksnį. Jei kasama vieta dėl nenumatytų priežasčių įgriūna, griūtis nelaikoma papildomais kasimo darbais, o Rangovas atsako už kasimo vietos atstatymą iki specifikacijose nurodytų dydžių.

4.9. Darbai sutvirtintose tranšėjose

Prieš kasimo darbų pradžią privaloma patikrinti, ar yra pratiesti požeminiai vamzdiniai. Tranšėjų sutvirtinimo būdą pasirinkti pagal:

- grunto rūšį,
- grunto vandens lygį,
- tarpsluoksninio vandens plūdimą,
- vietovės reljefą,
- komunalinių komunikacijų linijų išdėstymą.

Tarp sutvirtinimo ir grunto atsiradusias tuštumas reikia užpildyti ir sutankinti. Sutvirtinimas turi prigulti visu plotu prie grunto ir išsikišti virš teritorijos paviršiaus mažiausiai 5 cm. Per plyšius ir sandūras neturi byrėti gruntas. Tranšėjų galines sienes reikia taip pat sutvirtinti, kad nebūtų tarpų, arba jas padaryti su nuolydžiu. Viršuje iš abiejų tranšėjos pusių reikia palikti neapkrautą ne mažesnę kaip 0,60 m pločio apsauginę ruožą. Į gilesnes kaip 1,25 m tranšėjas galima įeiti tik tada, kai yra sumontuoti sutvirtinimai.

Privaloma patikrinti visas sutvirtinimo dalis po:

- stiprių liūčių,
- žymių apkrovos pasikeitimų,
- prasidėjusio atodrėkio,
- ilgesnės darbo pertraukos,
- po sprogdinimų.

Briaunas (sienės) reikia apsaugoti, kad nenuslinktų. Plieniniai kanalų ramsčiai ir sūklių galvutės turi būti patikrintos. Medžio lentos turi būti ne mažiau kaip 5 cm storio. Apvalios medienos skerspjūvis turi būti ne mažesnis kaip 10 cm. Užkasimą vykdyti pamažu, žingsnis po žingsnio, pilnai užpildant tranšėją.

Per tranšėjas, platesnes kaip 0,80 m, reikalingi perėjimai. Perėjimai turi būti ne siauresni kaip 0,50 m pločio. Jei tranšėjos gilesnės kaip 2,00 m, perėjimai iš abiejų pusių turi turėti trijų dalių šonines apsaugas. Tranšėjose, gilesnėse kaip 1,25 m, įėjimui ir išėjimui naudoti laiptus arba kopėčias.

25/733-TDP-MS.TS-08	Lapas	Lapų	Laida
	8	14	0

4.10 Požeminių kontrolinių šulinių pastatymas

Drenažo šuliniai PE ŠP-40, statomi sudėtingesniuose rinktuvų mazguose, kur susikerta 2 ir daugiau rinktuvų, posūkiuose, seno rinktuvo sujungime su nauju ir kt. Skylės šulinyje vamzdžiams įjungti išgręžiamos vietoje. Gruntas aplink šulinį ir ne mažesniame kaip 30 cm. Storio sluoksnyje virš šulinio tankinamas rankiniu būdu. Tankinimo sluoksnis ne storesnis kaip 30 cm. Minimalus grunto sluoksnio storis virš polietileno šulinio – 0,7 m., virš g/b šulinio – 0,5 m, maksimalus – 5,0 m. Dangčio žiedas, užmaunant ant šulinio, fiksuojasi specialiuose išimose. Sujungimo siūlės sandarinamos ritinine filtracine medžiaga ir makrofleksu. Šulinių elementai tarpusavyje jungiami su smėlbetonu

4.11. Vamzdynų montavimas

Vamzdžius iš PVC rekomenduojama montuoti, kai oro temperatūra yra nuo +5°C iki +60°C, o vamzdžius iš PP arba PE rekomenduojama montuoti, kai oro temperatūra yra nuo –20°C iki +70°C.

Kiekviena sandarinimo tarpinė iš gumos turi būti tepama specialia montavimo pasta prieš ją naudojant atskirų vamzdyno detalių sujungimui.

Prieš pradedant montavimą į tranšėją nuleidžiami ir patiesiami vamzdžiai. Montuoti reikia laikantis projekte numatyto nuolydžio tarp atskirų mazgų. Montuojama nuo žemesnio taško link aukštesnio. Laisvieji vamzdžių galai įkišami į movas iki ant vamzdžio esančios žymės, paliekant vietos linijiniam plėtimuisi kompensuoti. Kiekvieną kartą vamzdis, į kurio movą bus įkišamas kito vamzdžio laisvasis galas, prieš kitą sujungimą turi būti stabilizuotas jį apiberiant nurodytu būdu.

4.12. Kasimo vietų apsauga nuo vandens

Rangovas turi pasirūpinti, kad į kasimo vietas nepatektų vanduo, įskaitant gruntinį vandenį, upės vandenį, paviršines nuotėkas ir pan., nepriklausomai nuo šaltinio. Vandenį, kuriam neleista patekti į kasimo vietas, pašalina Rangovas suderinęs su Inžinieriumi ir kitomis atitinkamomis institucijomis.

Vandens pašalinimui iš iškastos gali būti naudojamas vienas iš žemiau pateiktų būdų:

- vandens pašalinimas siurbiant siurbliais iš surinkimo šulinių;
- siurbimas siurbliais tiesiogiai iš iškastos duobės;
- siurbimas adatiniais filtrais.

Šių būdų panaudojimas priklauso nuo grunto pobūdžio.

4.13. Gerbūvio darbai

Statybos metu Rangovas privalo surinkti naudojamų medžiagų likučius, juos surūšiuoti bei sandėliuoti.

Atiduodant objektą, trasoje ir šalia jos neturi likti jokių statybinių atliekų, išverstų akmenų, kelmų, žemės krūvų, šiukšlių, išsiliejusių skysčių bei teršalų. Tai reikia išvežti į tam tikslui skirtas vietas.

Trasoje žemės paviršius turi būti atstatytas toks, koks buvo iki darbų pradžios, laikantis tų nurodymų, kurie buvo įrašyti suderinimuose. Turi būti panaikintos visos laikinos statybos aikštelės, laikini privažiavimo keliai, grioviai, duobės užkastos, o žemė suplūkta, kad po to neatsirastų įdubimų. Jei tuo metu buvo nustumdytas viršutinis derlingas žemės sluoksnis, jis turi būti atstatytas. Jei juodžemis buvo sugadintas, tai turi būti atvežtas naujas reikalingas jo kiekis. Kertant upes, upelius, melioracijos griovius ar vandens telkinius, krantų šlaitai ir pakrantės turi likti tokie, kaip buvo statybos pradžioje. Perkastų žvyruotų kelių, asfaltuotų įvažiavimų ar kelių danga turi būti užpilta žvyru ar užasfaltuota išlyginta, suplūkta ir atstatyta, kelkraščiai sutvarkyti bei užsodinti. Išvažinėti ar sugadinti privažiavimo

25/733-TDP-MS.TS-08	Lapas	Lapų	Laida
	9	14	0

prie trasos keliai taip pat turi būti sutvarkyti taip, kaip buvo. Gerbūvio darbai turi būti priduoti juos eksploatuojančioms organizacijoms, gaunant pažymą.

Visi pažeisti paviršiai sutvarkomi, išlyginami, apsejami žolių sėklų mišiniu.

Daugiamečių žolių sėklos ir trąšos. Įsėjimo norma – 80 kg/ha. Mišinys sudaromas iš 20 kg motiejukų, 16 kg tikrųjų arba raudonųjų eraičinų, 14 kg daugiametės svidrės, 14 kg pievinės miglės arba beginklės dirsės ir 16 kg rausvųjų arba baltųjų dobilų. Žolių mišinio sėklų gyvybingumas turi būti ne mažesnis kaip 90%. Sėklų gyvybingumas turi būti nurodytas sėklos sertifikate. Žolės pasėti iki rugpjūčio 15 d. Prieš daugiamečių žolių sėją plotai patręšiami 400 kg/ha superfosfato, 300 kg/ha kalio druskos ir 100 kg/ha amonio salietros. Sėklos turi būti įterptos į gruntą iki 3,0 cm gylio.

4.14. Baigiamieji darbai

1. Bet kurios priemonės įgyvendinimo darbai turi būti atlikti iki galo.
2. Baigus statybos darbus atidavimas naudoti įforminamas aktu.
3. Darbai turi būti priduoti komisijai ar statytojui (jei komisija nesudaroma).
4. Rangovas paruošia ir perduoda statytojui statinių ir jų įrangos eksploatavimo instrukcijas ir garantinius dokumentus.

5. Reikalavimai konstrukcijoms, sugadintoms vykdant darbu, turi būti nurodyti apžiūros metu, nurodant

broko vietą, jo tipą, veiklą, reikalingą trūkumus ištaisyti, bei ploto, kurį reikia užtaisyti, dydį.

4.15. Darbų priėmimas

Melioracijos darbų kokybė – pagrindinis rodiklis, lemiantis melioracijos sistemų efektyvumą ir ilgaamžiškumą.

Projekte naudojamų medžiagų ir rangos šalis neribojama, tačiau visos projekte naudojamos medžiagos ir gaminiai turi turėti įgaliotos institucijos patvirtinimą, kad buvo pagaminti pagal atitinkamą Europos arba Lietuvos standartą.

Visi statybiniai gaminiai, medžiagos ir priedai turi atitikti nurodytus dokumentacijoje ir turi būti nauji. Visos medžiagos ir gaminiai turi būti pateikti su atitikties sertifikatu, kuriame turi būti nurodyta:

- Sertifikavimo įstaigos pavadinimas ir adresas;
- Gamintojo (tiekėjo) pavadinimas ir adresas;
- Statybos produkto aprašymas (tipas, identifikacija, naudojimas ir pan.);
- Techninė specifikacija arba kriterijai, kuriuos atitinka produktas;
- Sertifikato numeris;
- Sertifikato galiojimo sąlygos ir terminai;
- Asmens, įgalioto pasirašyti sertifikatą, vardas, pavardė ir užimamos pareigos.

Produktų tinkamumas naudoti gali būti patvirtintas parengiant ir išduodant techninį liudijimą arba atitikties deklaraciją, tik nurodytų 5 skyriuje normatyvinių statybos techninių dokumentų numatytais atvejais. Užsakovas turi teisę atmesti medžiagas be jokių papildomų išlaidų Užsakovui, jei ji neatitinka specifikacijos reikalavimų. Tokiu atveju, Rangovas turi pateikti kitas medžiagas ir įrengimus, kurie atitinka specifikacijas ir kurių pageidauja Užsakovas.

Galimi gaminių ir medžiagų atitikties nurodymai montavimo stadijos metu neturi būti uždengiami arba, jei negalima palikti jų matomais, turi būti lengvai ir visiškai atidengiami.

25/733-TDP-MS.TS-08	Lapas	Lapų	Laida
	10	14	0

Gaminių ir medžiagų pristatymas turi būti koordinuojamas pagal statybos darbų grafiką. Reikia vengti nereikalingo saugojimo statybos aikštelėje. Visi tiekiami gaminiai ir medžiagos turi būti su tinkamais dokumentais.

Atvežtų prekių išvaizda, galimus defektus ir žalą reikia patikrinti vizualiai. Visos pretenzijos turi būti pateikiamos prekių tiekėjui.

Nebaigtos ir užbaigtos statinių dalys turi būti saugomos nuo apgadintų tolimesnių darbų metu. Turi būti saugoma nuo mechaninio poveikio, nuo purvo, korozijos, lietaus, drėgmės, sniego, ledo, užšalimo, per didelės kaitros ir per greito džiūvimo.

Melioracijos darbų kokybę iš esmės tikrina statinių statybos techninės priežiūros vadovas, kuris privalo vadovautis melioracijos normatyviniais dokumentais (MND Nr. 7, 16–34 psl.), standartais, normomis ir šiomis techninėmis specifikacijomis.

Melioracijos darbų priėmimas atliekamas vadovaujantis: Lietuvos Respublikos melioracijos įstatymu ir Lietuvos Respublikos žemės ūkio ministro 2006 m. sausio 31 d. įsakymu Nr. 3D-36 „Pavyzdiniai melioracijos darbų ir melioracijos statinių naudojimo valstybinės priežiūros nuostatai“.

Drenažo paklojimo, drenažo šulinių ir paviršinio vandens nuleistuvų statybos darbų kokybę būtina įvertinti instrumentaliai tikrinant tokius parametrus: drenažo linijos planinę padėtį (koordinates), gylį ir dugno altitudę, nuolydį, vamzdžių sujungimą, filtracines medžiagas, jų ant vamzdžio tvirtinimo būdą ir kokybę, žvyro užpylimo sluoksnio storį, paviršinio vandens pritekėjimo sąlygų sudarymą.

4.16. Garantinis laikotarpis

1. Garantinį laikotarpį nustato Statytojo ir Rangovo sutartis.
2. Garantinis laikotarpis negali būti trumpesnis nei nustatyta Lietuvos Respublikos įstatymais.
3. Garantinio laikotarpio metu pastebėtos visos klaidos, trūkumai ir defektai turi būti ištaisyti.

4.17. Darbų ir statinių kokybės užtikrinimas

Melioracijos darbų kokybė – pagrindinis rodiklis, lemiantis melioracijos sistemų efektyvumą ir ilgaamžiškumą. Projekte naudojamų medžiagų ir rangos šalis neribojama, tačiau visos projekte naudojamos medžiagos ir gaminiai turi turėti įgaliotos institucijos patvirtinimą, kad buvo pagaminti pagal atitinkamą Europos arba Lietuvos standartą.

Visi vamzdžiai, jungiamosios detalės, šuliniai, nuleistuvai ir kiti gaminiai turi būti pažymėti etiketėmis. Etiketės dydis ir forma turi atitikti ISO reikalavimus. Etiketėse nurodoma gamintojas, modelis, serijos numeris, pagaminimo data ir pan. Visas tekstas turi būti lietuvių kalba.

Melioracijos darbų kokybę iš esmės tikrina statinių statybos techninės priežiūros vadovas, kuris privalo vadovautis melioracijos normatyviniais dokumentais (MND Nr.7, 16-34 psl.), standartais, normomis ir šiomis techninėmis specifikacijomis.

Griovių ir juose esančių statinių kokybę būtina įvertinti instrumentaliai tikrinant griovių ir kitų statinių pagrindinius parametrus.

Drenažo paklojimo, drenažo šulinių ir paviršinio vandens nuleistuvų statybos darbų kokybę būtina įvertinti instrumentaliai tikrinant tokius parametrus: drenažo linijos planinę padėtį (koordinates), gylį ir dugno altitudę, nuolydį, vamzdžių sujungimą, filtracines medžiagas, jų ant vamzdžio tvirtinimo būdą ir kokybę, žvyro užpylimo sluoksnio storį, paviršinio vandens pritekėjimo sąlygų sudarymą.

25/733-TDP-MS.TS-08	Lapas	Lapų	Laida
	11	14	0

Drenažo paviršinio vandens nuleistuvo statybos darbų tikrinimo parametrai ir leistini nukrypimai

Eil. Nr.	Tikrinami parametrai	Leistini nukrypimai
1. Drenažo klojimas		
1.	Drenos (sausintuvo ir rinktuvo) planinė padėtis	±4 m
2.	Rinktuvo altitudės	±5 cm -10 cm
3.	Sausintuvo be nuolydžio ruožo ilgis	≥10 m
4.	Drenos atvirkštinis nuolydis	Neleistinas
5.	Filtracinėje medžiagoje ant vamzdžio negali būti įtrūkimų	Ant vamzdžio tvirtinama siūlu ar įmauta į rankovę
6.	Žvyro užpylimo ant vamzdžio sluoksnio storis	≥3 cm
7.	Dulkingame smėlio ir priesmėlio grunte užpiltų durpių sluoksnio storis (5 cm)	≥2 cm
8.	Drenažo sausintuvo prijungimas prie rinktuvo specialiomis fasoninėmis detalėmis	Kitaip negalima
9.	Drenažo žioties įrengimas: žioties altitudė stiprinimo dembliu latako matmenys	±5 cm ne mažesni, negu brėžinyje
2. Drenažo šulinio statyba		
10.	Išlyginamojo sluoksnio 5-15 cm storio po šuliniu sutankinimas	Galima pakeisti tik smėlio sluoksniu
11.	Drenažo vamzdžių įjungimo į šulinį sandūrų užsandarinimas makrofleksu ir filtracine medžiaga arba specialia jungtimi	Kitaip negalima
12.	Užpildo aplink šulinį grunto sutankinimo koeficientas	≥0,9
10.	Išlyginamojo sluoksnio 5-15 cm storio po šuliniu sutankinimas	Galima pakeisti tik smėlio sluoksniu

5. MEDŽIAGOS, GAMINIAI IR ĮRENGIMAI

5.1. Medžiagos gaminiai ir įrengimai

Visos naudojamos medžiagos ir gaminiai turi būti geriausios kokybės, tinkamos numatyta paskirčiai ir atitikti nacionalinius ir tarptautinius standartus. Medžiagos ir gaminiai turi ilgai tarnauti, reikalauti minimalios priežiūros ir turi būti gautos iš patikimų tiekėjų (gamintojų) su atitikties deklaracijomis.

Rangovas privalo garantuoti, kad visos konstrukcijos ir statiniai yra sumontuoti iš kokybiškų medžiagų, gaminių ir įrenginių, kurie prieš pristatymą niekada nenaudoti, išskyrus laiką, reikalingą bandymams.

5.2. Pakeitimai

Projekte pasiūlytų medžiagų, gaminių ir įrengimų pakeitimai po Sutarties pasirašymo galimi tik gavus raštišką statybos techninės priežiūros vadovo sutikimą. Be to, Rangovas turi pataisyti ir pateikti statybos techninės priežiūros vadovui tvirtinti visus brėžinius, kuriuos reikia koreguoti dėl tokio pakeitimo. Įrengimų pasirinkimo metu turi būti kruopščiai išnagrinėta, ar galima lengvai įsigyti atsargines dalis.

5.3. Medžiagų įpakavimas

Visos pristatomos medžiagos ir įrengimai turi būti supakuotos ir pažymėtos pagal tarptautinius standartus, taikomus eksportui iš šalies gamintojos. Rangovas sandėliuoja medžiagas ir įrengimus taip, kad išvengtų jų būklės pablogėjimo ar sugadinimo. Ypatingą dėmesį reikia atkreipti į PVC vamzdžius ir

25/733-TDP-MS.TS-08	Lapas	Lapų	Laida
	12	14	0

PVC armatūrą, siekiant apsaugoti juos nuo tiesioginės saulės šviesos ir žemos temperatūros. Turi būti laikomasi gamintojų nurodymų. Sugadintos medžiagos nepriimamos.

Rangovas turi kiek įmanoma sumažinti medžiagų ir įrangos sandėliavimo statybvietėje laiką, planuodamas tiekimą taip, kad jis vyktų pagal statybos poreikius. Rangovas turi gauti iš gamintojų informaciją apie įrangos sandėliavimo ir aptarnavimo būdus, ir šių reikalavimų laikytis. Visos išlaidos, susijusios su medžiagų ir įrangos sandėliavimu, laikomos įtrauktomis į Sutartį ir papildomai neapmokamos.

5.4. Laikinasis sandėliavimas

Rangovas turi pasirūpinti vamzdžių, medžiagos ir įrangos laikinu sandėliavimu. Rangovas turi valyti ir taisyti visus valstybinius kelius, privažiavimo kelius, saugyklą ar kitas teritorijas, kurias naudoja atliekant darbus.

Jei Rangovui yra būtina pasinaudoti žeme už statybvietės ribų, jis pats tariasi su žemės savininku/nuomininku. Prieš aptverdamas teritoriją darbams, Rangovas kreipiasi į savivaldybę ar kitas įstaigas ir savininkus/nuomininkus. Prieš sudarydamas su jais sutartį, Rangovas turi gauti Užsakovo sutikimą. Tada jis patvirtina sutartį laišku savininkui/nuomininkui. Sutartyje turi būti aiškiai nurodyta, kad ji sudaroma su Rangovu, o ne su Užsakovu. Kiekvienos sutarties kopija pateikiama Užsakovui.

5.5. Atsakomybė užsakant medžiagas

Rangovas yra atsakingas už medžiagų, gaminių ir pavyzdžių (kurių patikrinimo gali būti pareikalauta gerokai anksčiau prieš darbų pradžią) užsakymą ir pristatymą. Visas sąnaudas, susijusias su aplaidumu ir delsimu užsakyti pakankamai iš anksto, padengia Rangovas.

5.6. Gaminių ir medžiagų techninės specifikacijos

Gaminių ir medžiagų, naudojamų melioracijos statiniams, minimalūs geometriniai parametrai ir esminiai techniniai rodikliai, kurie privalo būti įrašyti į atitikties deklaraciją

Eil. Nr.	Gaminio arba medžiagos bendrinis pavadinimas	Geometriniai ir masės parametrai	Esminiai techniniai rodikliai
1.	PVC neperforuoti beslėgiai moviniai vamzdžiai S klasė	103,2(110x3,4); 150,6(160x4,7) Ilgis 1000mm, 2000 mm, 3000mm arba 6000 mm	Žiedinis standumas ≥ 8 kPa.
2.	PP gofruoti perforuoti	97(110) perforacija ≥ 24 cm ² /m.	Žiedinis standumas ≥ 8 kPa.
3.	Ruloninė filtracinė medžiaga, naudojama apvynioti perforuotus drenažo vamzdžius	Storis $\geq 0,7$ mm, Masė 170 ± 17 g/m ²	Praleidžia grunto daleles $\leq 0,09$ mm, laidumas vandeniui ≥ 90 m/d, tempimo stipris 1KN/m išilgine kryptimi ir $\geq 0,6$ KN/m skersine kryptimi
4.	Drenažo šulinys PEŠP-40	Skersmuo 630 mm, aukštis 800 ± 20 mm, dangčio įlinkis ≤ 20 mm, vamzdžio sienelės storis $15,4 \pm 2,4$ mm.	Ovališkumas - ≤ 10 ; Korpuso žiedinis standumas ≥ 4 kN/m ² .
5.	Smėlis	0-4 mm	Užterštumas($< 0,063$ mm) -1,9%; filtracija – 3,7 m/p.
6.	Žvyras	0-32 mm	Filtracijos koeficientas $k_f \geq 3$ m/d
7.	Dirvožemis	Masė 1650 ± 100 kg/m ³	Vietinis augalinis gruntas be velėnos, akmenų ir kitų priemaišų.
8.	Žolių sėklos	Įsėjimo norma - 40 kg/ha.	Žolių mišinio sėklų gyvybingumas

	(daugiamečių žolių mišinys)	Mišinys sudaromas iš 10kg motiejukų, 8kg tikrųjų arba raudonųjų eraičių, 7kg daugiametės svidrės, 7kg pievinės miglės arba beginklės dirsės ir 8 kg rausvųjų arba baltųjų dobilų.	turi būti ne mažesnis kaip 90%. Smulkias sėklas (dobilų) reikia įterpti 0,5-1,5 cm gylyje, o didesnes iki 3,0cm gylio.
9.	Mineralinių trąšų mišinys	Trąšų sudėtis: fosforas, kalis, azotas	Įsėjimo -240kg/ha. Mišinys sudaromas iš 80kg fosforo, 120kg kalio, 40 kg azoto

5.7. PVC savitakiniai vamzdžiai nuotekų tinklams

Polivinilchlorido (PVC) vamzdžiai (klasė „N” arba „S“) naudojami jų klojimui atviru (tranšėjiniu) būdu. Pagrindas vamzdžiams turi būti iš smėlio, pagrindo storis 100 mm žemiau vamzdžio apačios.

Jei nėra jokių kitų faktorių, įtakojančių pasirenkant savitakinių PVC vamzdžių klasę, esant užpylimo sluoksnio aukščiui 0,8-6,0 m turi būti naudojami ne žemesnės kaip 4 kN/m² stiprumo klasės vamzdžiai. Jei užpylimo sluoksnio aukštis iki 0,8 m ir daugiau kaip 6,0 m, turi būti naudojami ne žemesnės kaip 8 kN/m stiprumo klasės vamzdžiai. PVC slėgio vamzdžių ir jų jungiamųjų dalių darbinis slėgis turi būti ne mažesnis kaip PN 6.

25/733-TDP-MS.TS-08	Lapas	Lapų	Laida
	14	14	0

SĄNAUDŲ ŽINIARAŠTIS

Eilės Nr.	Darbo kodas	Darbo pavadinimas, aprašymas	Nuoroda į TS	Mato vnt.	Kiekis
1.	MN7-35	Drenų ieškojimas vienkaušiais 0,4 m ³ k. t. ekskavatoriais	4	m ³	80
2.	MN3-191-110	Rinktuvų iš lygių, neperforuotų PVC 110x3,4 mm (S klasė) vamzdžių įrengimas vienkaušiais ekskavatoriais 0,4 m ³ talpos kaušais priemolio grunte iki 2 m gylio	4	m	29
3.	MN3-191-160	Rinktuvų iš lygių, neperforuotų PVC 160x4,7 mm (S klasė) vamzdžių įrengimas vienkaušiais ekskavatoriais 0,4 m ³ talpos kaušais priemolio grunte iki 2 m gylio	4	m	11
4.	MN3P-0201	Drenažo sausintuvų PP 110/97 mm įrengimas vienkaušiais ekskavatoriais 0,4 m ³ talpos kaušais	4	m	54
5.	MN3-180	Polietileno paslėpto drenažo šulinio PEŠP-40 įrengimas	4.10	vnt.	6
6.	MN3-168	Esamų sausintuvų d 50 mm pajungimas	4	vnt.	6
7.	MN3-152	Esamų keraminių d 75 mm drenažo rinktuvų prijungimas prie naujai projektuojamų šulinių	4	vnt.	2
8.	MN3-152	Esamų keraminių d 100 mm drenažo rinktuvų prijungimas prie naujai projektuojamų šulinių	4	vnt.	2
9.	MN3-153	Esamų keraminių d 125 mm drenažo rinktuvų prijungimas prie naujai projektuojamų šulinių	4	vnt.	2
10.	MN1-82	PVC sausintuvų užpylimas smėlio – žvyro mišiniu rankiniu būdu	4.7	m ³	13
11.	MN1P-0801	Vandens pašalinimas iš tranšėjų	4.4	Val.	50
12.	MN1-87	Tranšėjų kasimas rankiniu būdu	3	m ³	10
13.	N1-359 MN2-13	Pažeistų plotų išlyginimas ir apsėjimas rankiniu būdu	4.14	ha	0,2

Pastabos:

- 1) Statybos metu objekto (brėžiniai) medžiagų ir darbų kiekiai gali būti tikslinami;
- 2) Rangovas turi įvertinti visus darbus, įrenginius ir medžiagas reikalingas projektui įgyvendinti išlaikant ne prastesnius, nei techninėse specifikacijose numatytus reikalavimus;
- 3) Nurodyti darbai turi būti įvertinti kompleksiškai, kartu su visais palydinčiais darbais;
- 4) Visos naudojamos medžiagos ir gaminiai turi būti geriausios kokybės, tinkamos numatytai paskirčiai ir atitikti nacionalinius ir tarptautinius standartus. Medžiagos ir gaminiai turi ilgai tarnauti, reikalauti minimalios priežiūros ir turi būti gautos iš patikimų tiekėjų (gamintojų) su atitikties deklaracijomis.
- 5) Statybos metu pažeidus esamas komunikacijas, šulinius ir kitas inžinerinių tinklų sudėtinės dalis, jos turės būti pakeistos naujomis.


Atestato Nr. S-268-PmAT	 MELPROJEKTA MELIORACIJOS IR HIDROTECHNIKOS PROJEKTAI				Melioracijos statinių sąnaudų kiekių žiniaraštis		Laida
							0
S-653-PmAT	SPV	V.Riauba		2025 08	25/733-TDP-MS.DSŽ-09	Lapas	Lapų
	Proj.	V.Riauba		2025 08		1	1

Rekonstr. sistema		Sausintuvai PP 110/97 mm,(m)	PVC lygūs, įmoniniai rinktuvai 110x3,4 mm,(m)	PVC lygūs, įmoniniai rinktuvai 160x4,7 mm,(m)	Drenažo šuliniai PEŠP-40, (vnt)	Rinktuvų pajungimas prie naujai projektuojamų šulinių	Esamų sausint. pajungimas, vnt
Nr.	Plotas (ha)						
1	2	3	4	5	6	7	8
13	0,2	44	16	-	2	2	5
16	0,1	10	-	-	-	-	1
39	0,2	-	13	11	4	4	-
Viso:	0,5	54	29	11	6	6	6

Atestato Nr.	 MELPROJEKTA MELIORACIJOS IR HIDROTECHNIKOS PROJEKTAI				Drenų ilgių ir pagrindinių statinių santrauka		Laida
							0
S-268-PmAT	SPV	V.Riauba		2025 08	25/733-TDP-MS.DIS-10	Lapas	Lapų
S-653-PmAT		V.Riauba		2025 08			
						1	1

VIETOVES SCHEMA

1:20000

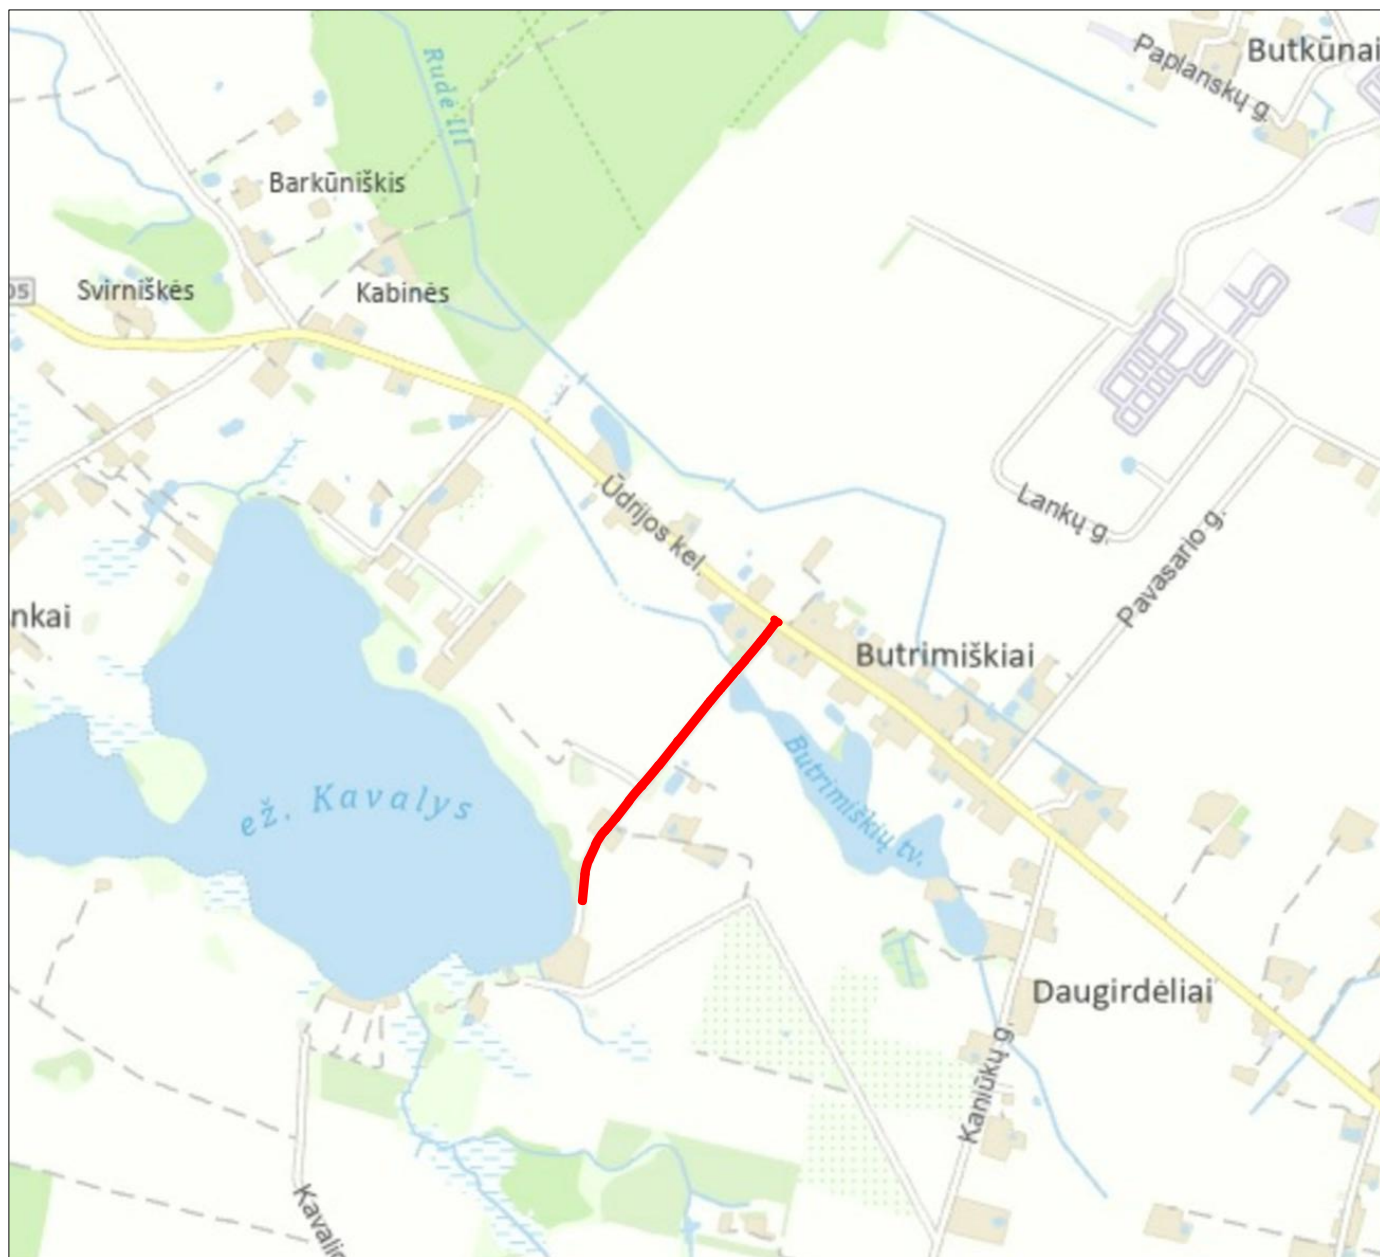

Objekto vieta: ————— Kelias Nr. AL1416 Butrimišiai–ežeras Kavalys


PASTABOS:


1. Melioracijos statinių projektavimą, statybą, jų techninę priežiūrą, turi teisę atlikti įmonės ar asmenys, turintys Žemės ūkio ministerijos išduotą tos techninės veiklos atestatą.
2. Visas pastabas apie vamzdžių montavimą žiūrėti projekto techninių specifikacijų bendruose nurodymuose.
3. Susikirtimų su esamomis inžinerinėmis komunikacijomis vietose darbus vykdyti rankiniu būdu po 2 m į abi puses.
4. Rengiant tipinius melioracijos statinių mazgus, vadovautis galiojančiais melioracijos normatyviniais dokumentais.
5. Atlikus melioracijos statinių rekonstravimo darbus būtina atlikti kontrolinę geodezinę nuotrauką. Už kontrolinės geodezinės nuotraukos atlikimą atsakinga Rangovinė organizacija.
6. Kontrolinių šulinių koordinatės projekte pateiktos orientacinei šių šulinių vietai nustatyti. Kontrolinių šulinių padėtį būtina tikslinti vietoje.
7. Inžinerinių komunikacijų apsaugos zonos nustatytos pagal 2015 m. rugsėjo 9 d. Nr. 3D-673 LR ŽŪM įsakymą "Techninių sąlygų statiniams melioruotoje žemėje projektuoti išdavimo taisyklės".
8. Prieš vykdant melioracijos rekonstrukcijos darbus, rangovas turi atlikti visuomenės informavimo procedūras pagal LR Žemės ūkio ministerijos 2009-11-18 įsakymu Nr. 3D-883 patvirtintą „Melioracijos darbus vykdančių subjektų ir melioruotos žemės naudotojų interesų suderinimo taisyklės“ metodiką.

- SUSISIEKIMO DALIES SUTARTINIAI ŽYMĖJIMAI:
- kadastriškai matuotas sklypas;
 - projektuojamos asfalto dangos kraštas;
 - projektuojamo kelkraščio kraštas;
 - projektuojama asfalto danga;
 - projektuojamas kelkraštis;
 - projektuojamas šlaitas;
 - projektuojamas suvedimas su esama asfalto danga;
 - vejos atstatymas;
 - projektuojamas po konstrukcinis drenažas;
 - projektuojamas kelio ženklas su atrama;


Φ 100	Esamos drenažo linijos
PVC 110x3,4	Proj. lygių PVC vamzdžių rinktuvai
PP 110/97	Proj. gofruoti, perforuoti PP vamzdžių sausintuvai
PEŠP-40 Nr.1	Projektuojami PE požeminiai drenažo šuliniai
30 -0,26	Drenažo sistemos Nr. Sausinamas plotas, ha/Rekonstruojamas plotas, ha


Atestato Nr.	 MELPROJEKTA MELIORACIJOS IR HIDROTECHNIKOS PROJEKTAI				Vietinės reikšmės kelio Nr. AL1416 Butrimiškiai-ežeras Kavalys kapitalinio remonto projektas. Melioracijos statinių pertvarkymas				
S-268-PmA									
S-653-PmAT	PV	V.Riauba		2025 08	Planas M1:500			0	
	Projektavo	V.Riauba		2025 08					
Stadija	STATYTOJAS IR (ARBA) UŽSAKOVAS				25/733-TDP-MS.B-12			Lapas	Lapų
LT	Statytojas: Alytaus rajono savivaldybė Užsakovas: Alytaus rajono savivaldybės administracija							1	6

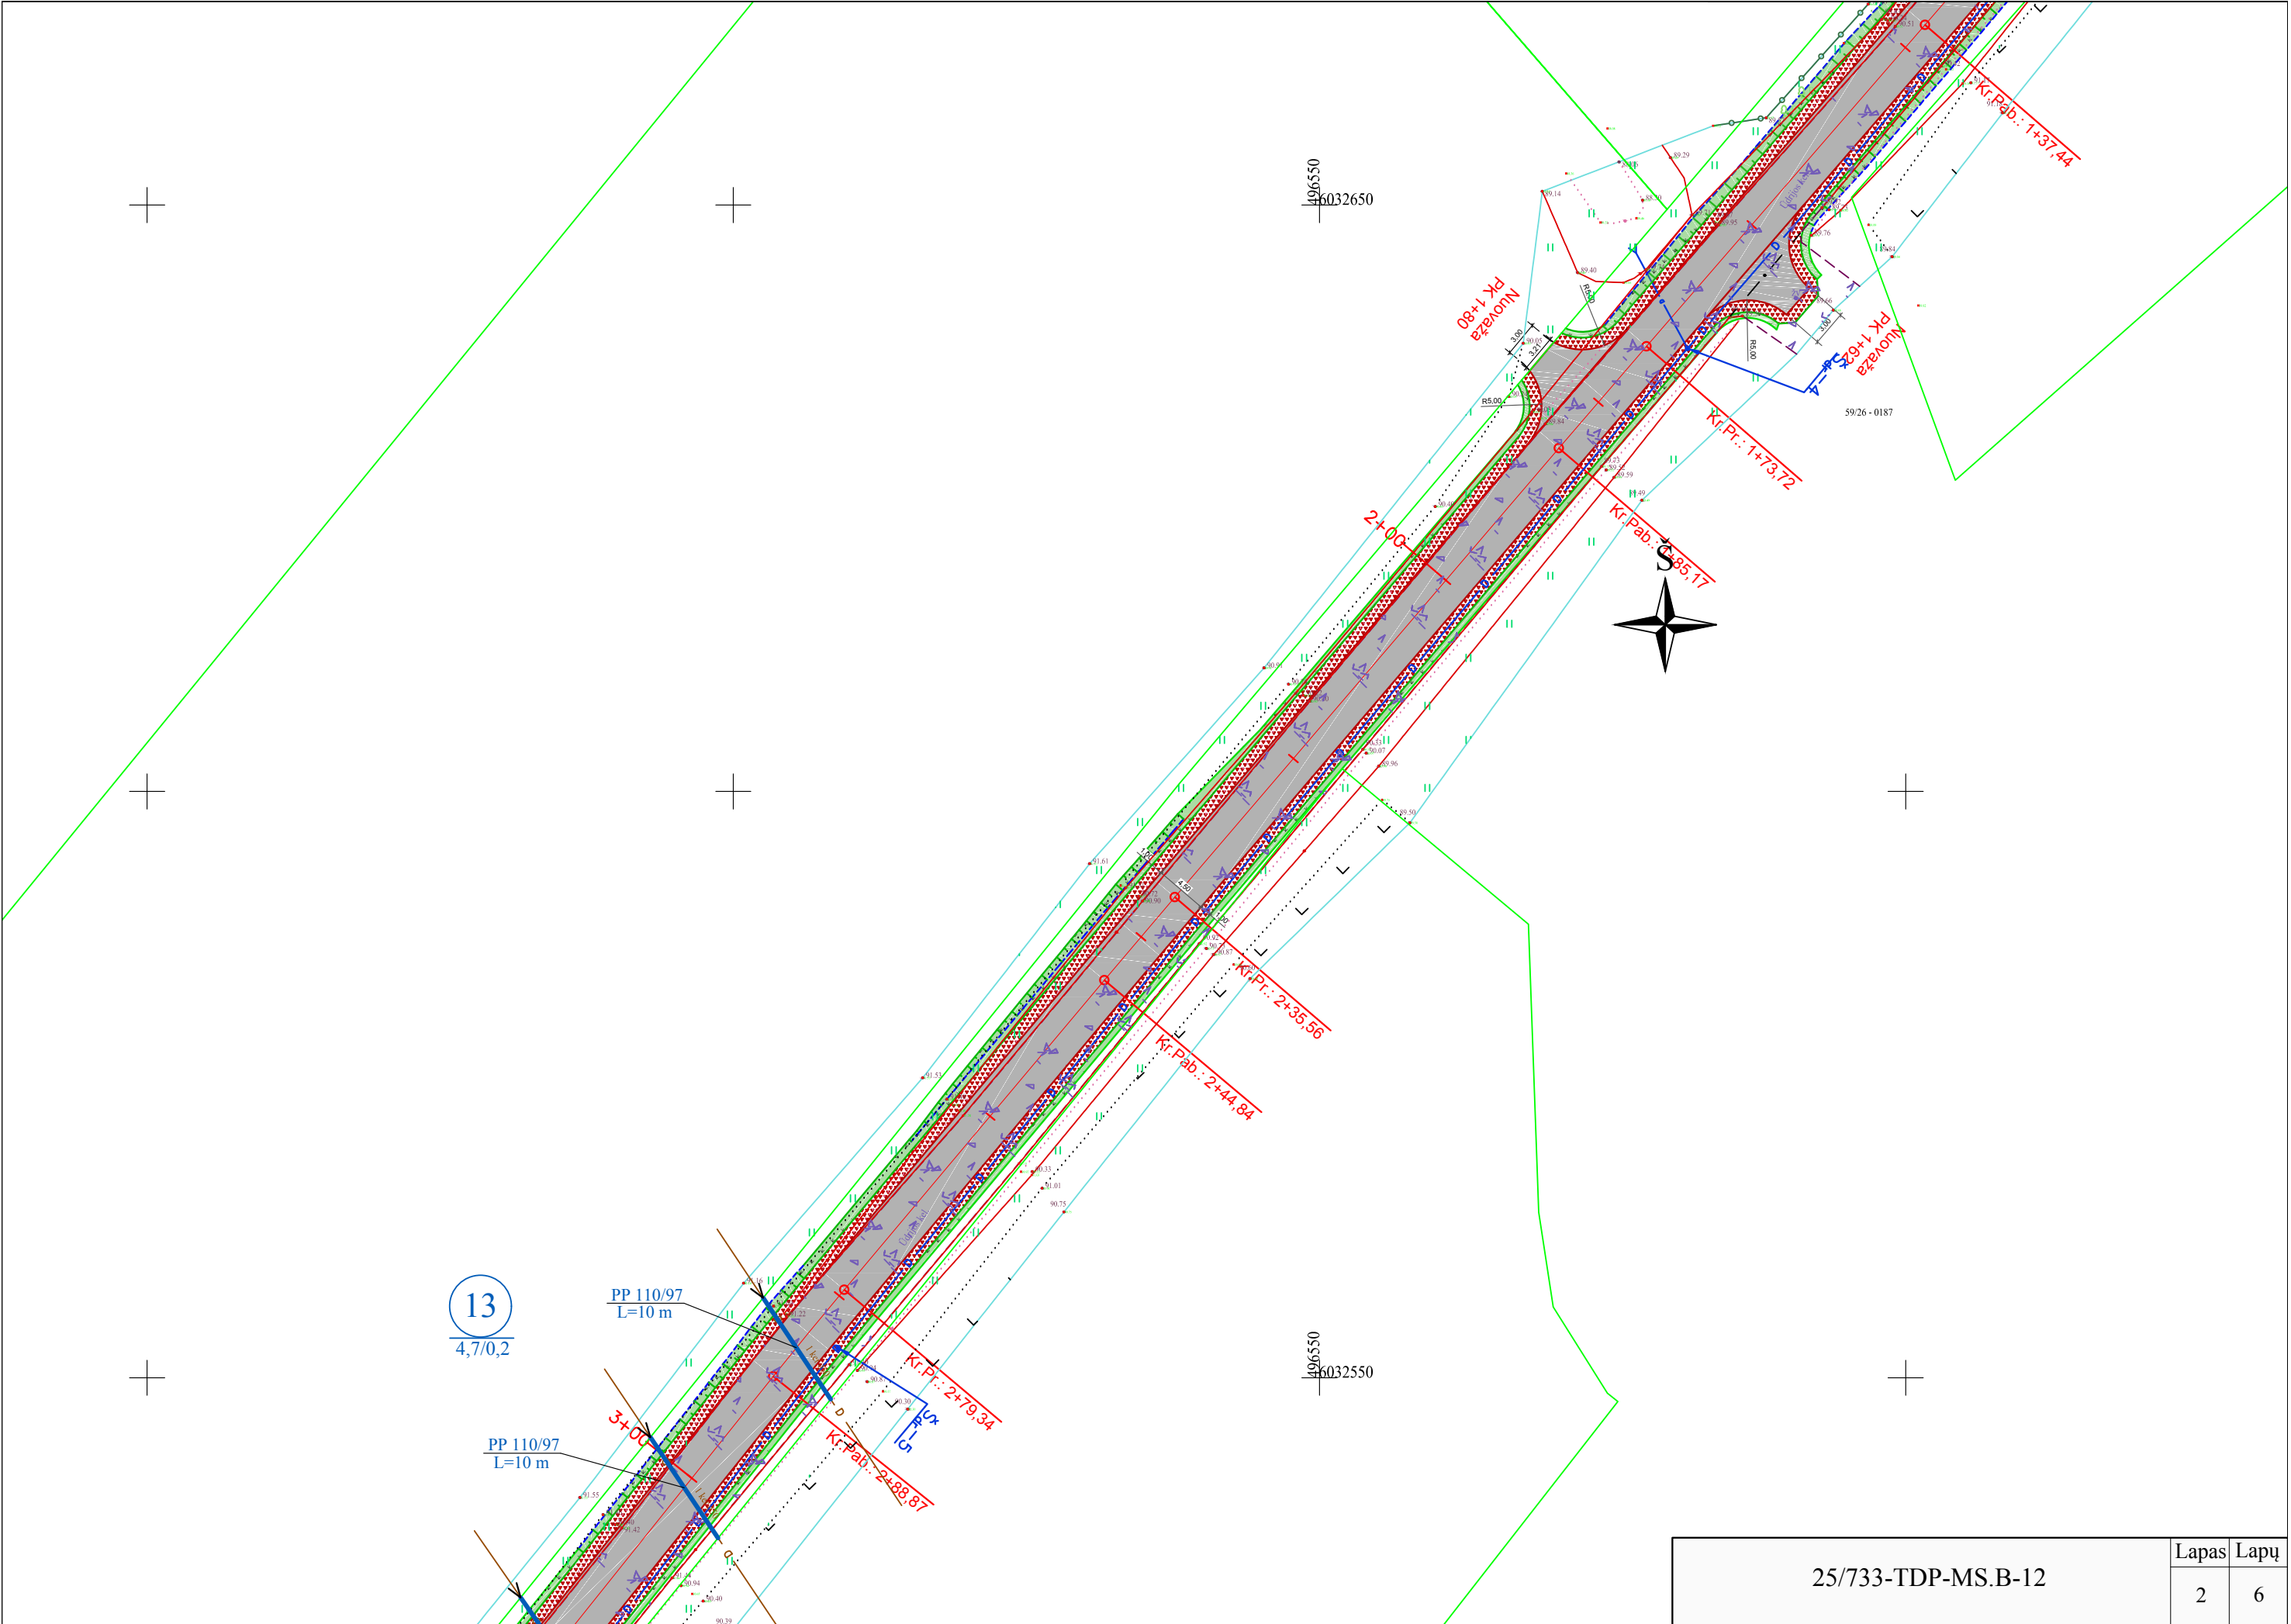


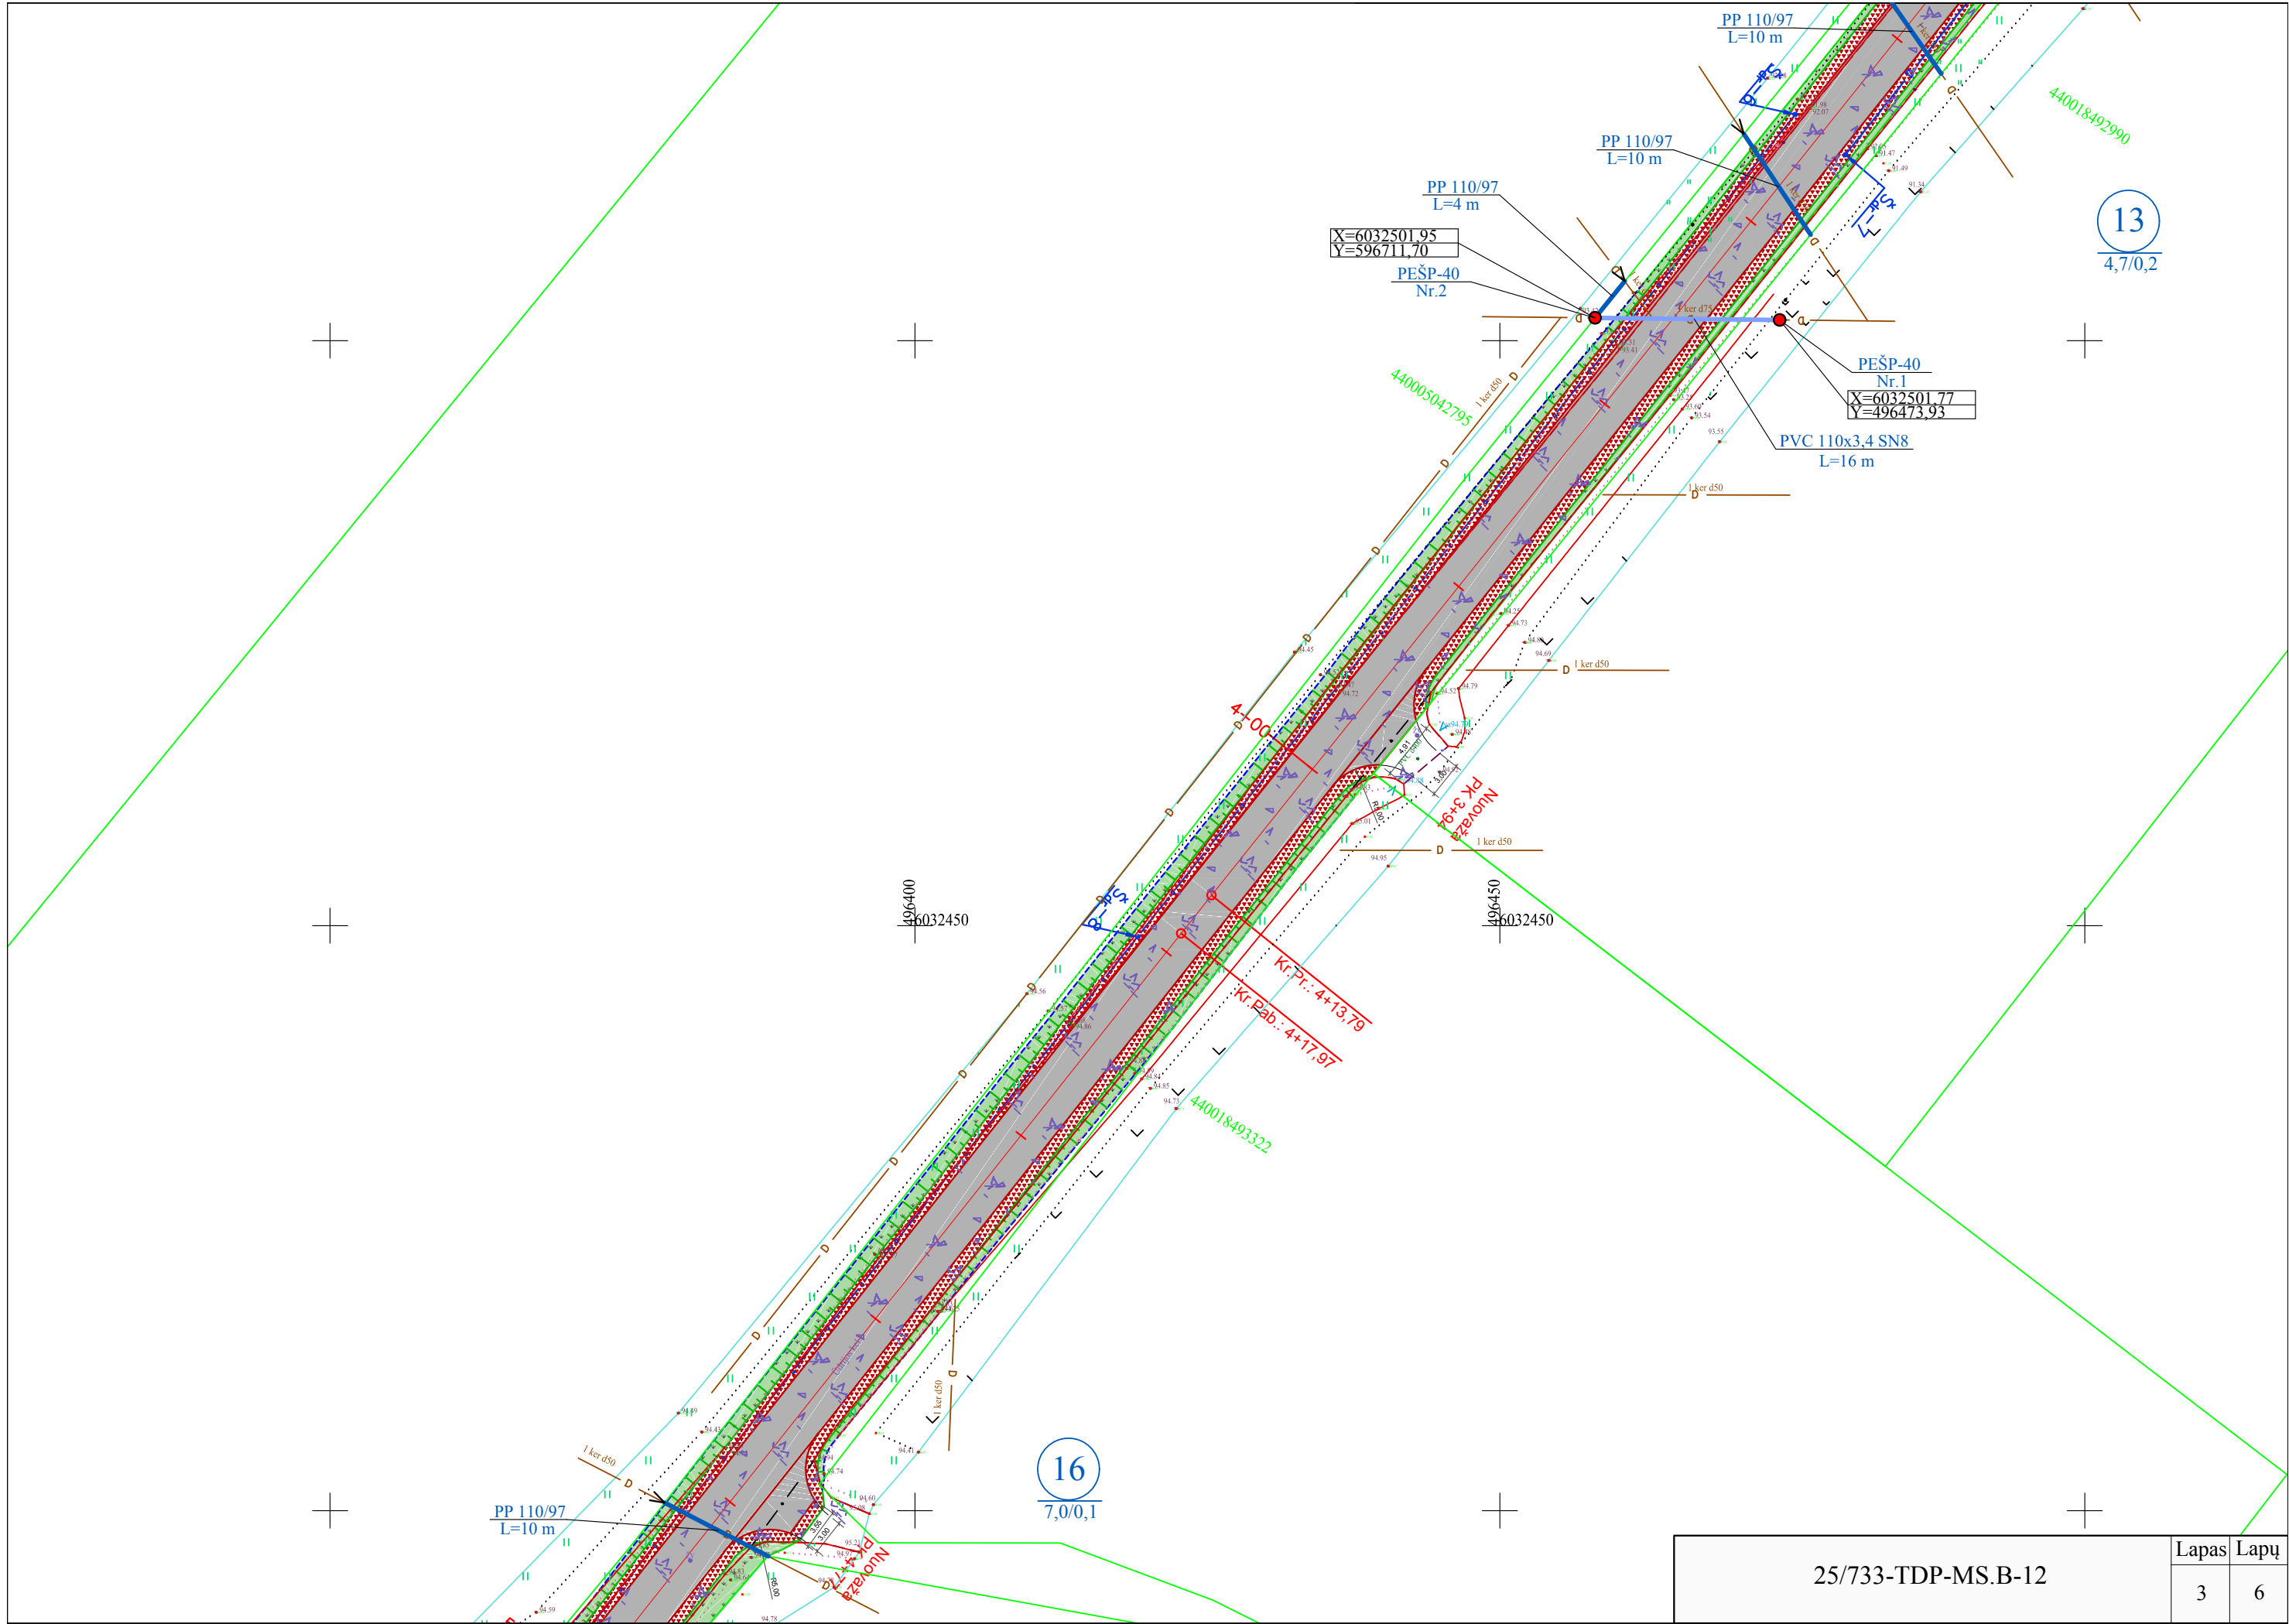


25/733-TDP-MS.B-12		Lapas	Lapu
		3	6

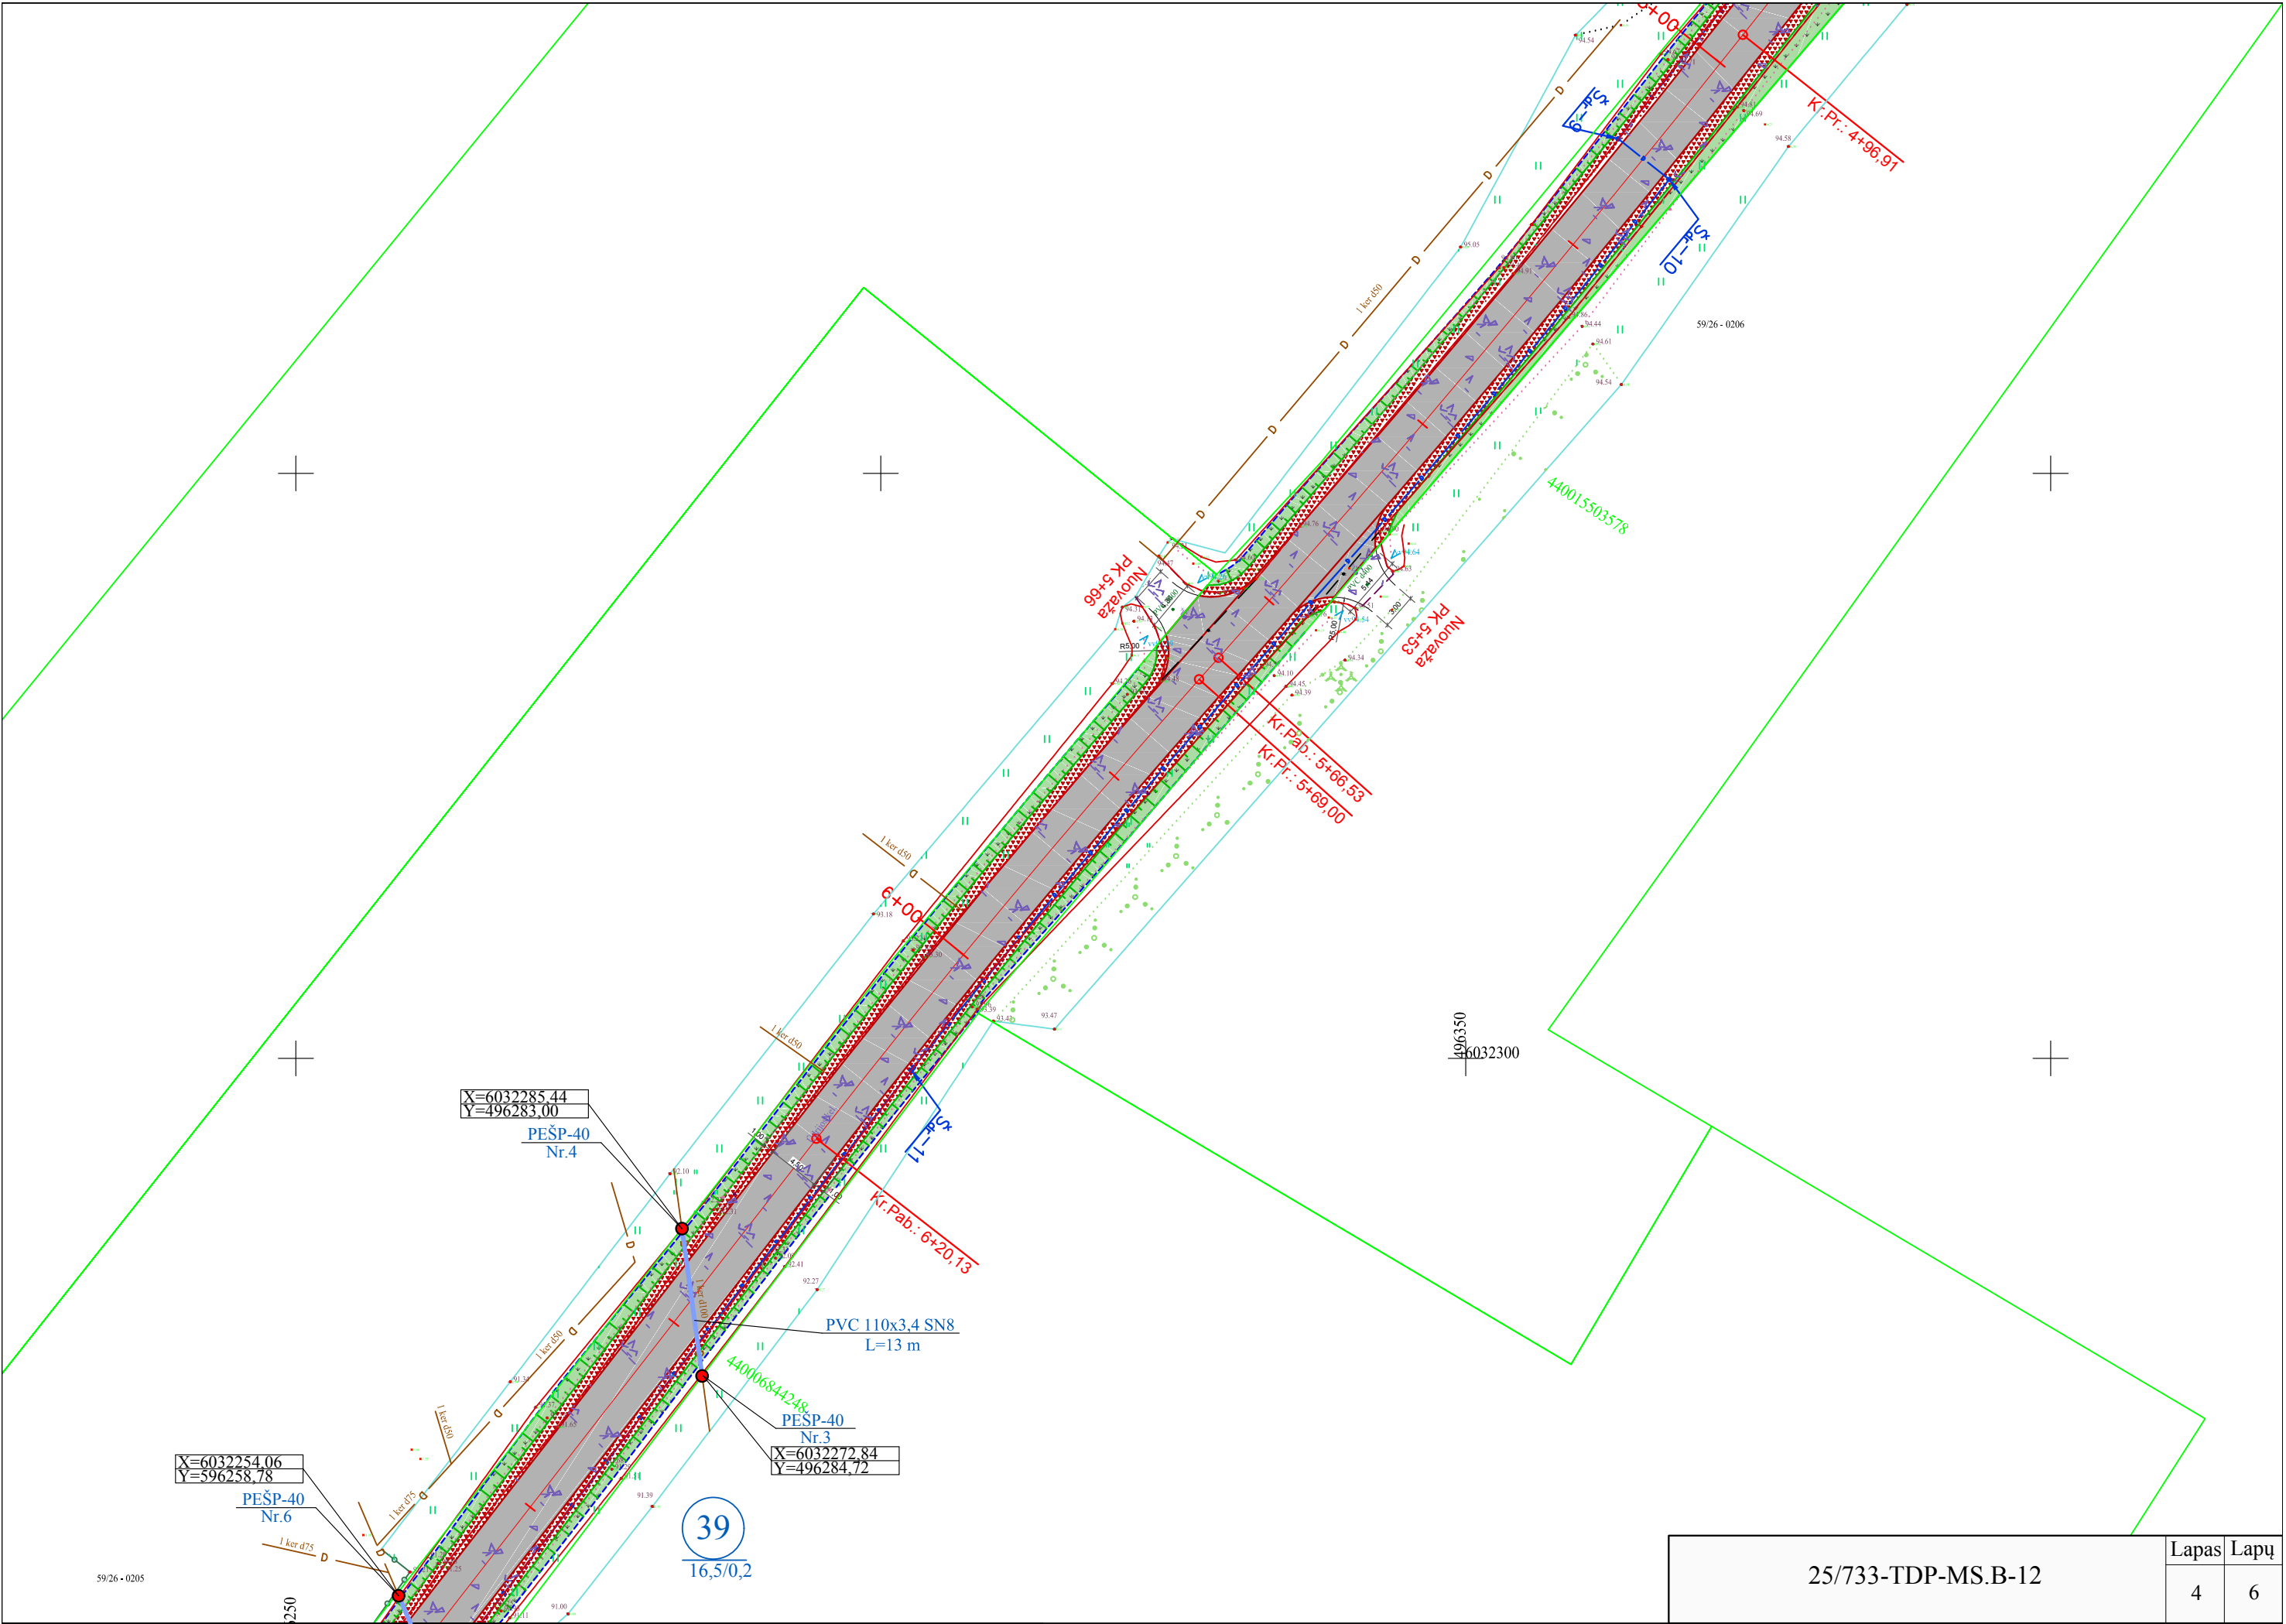

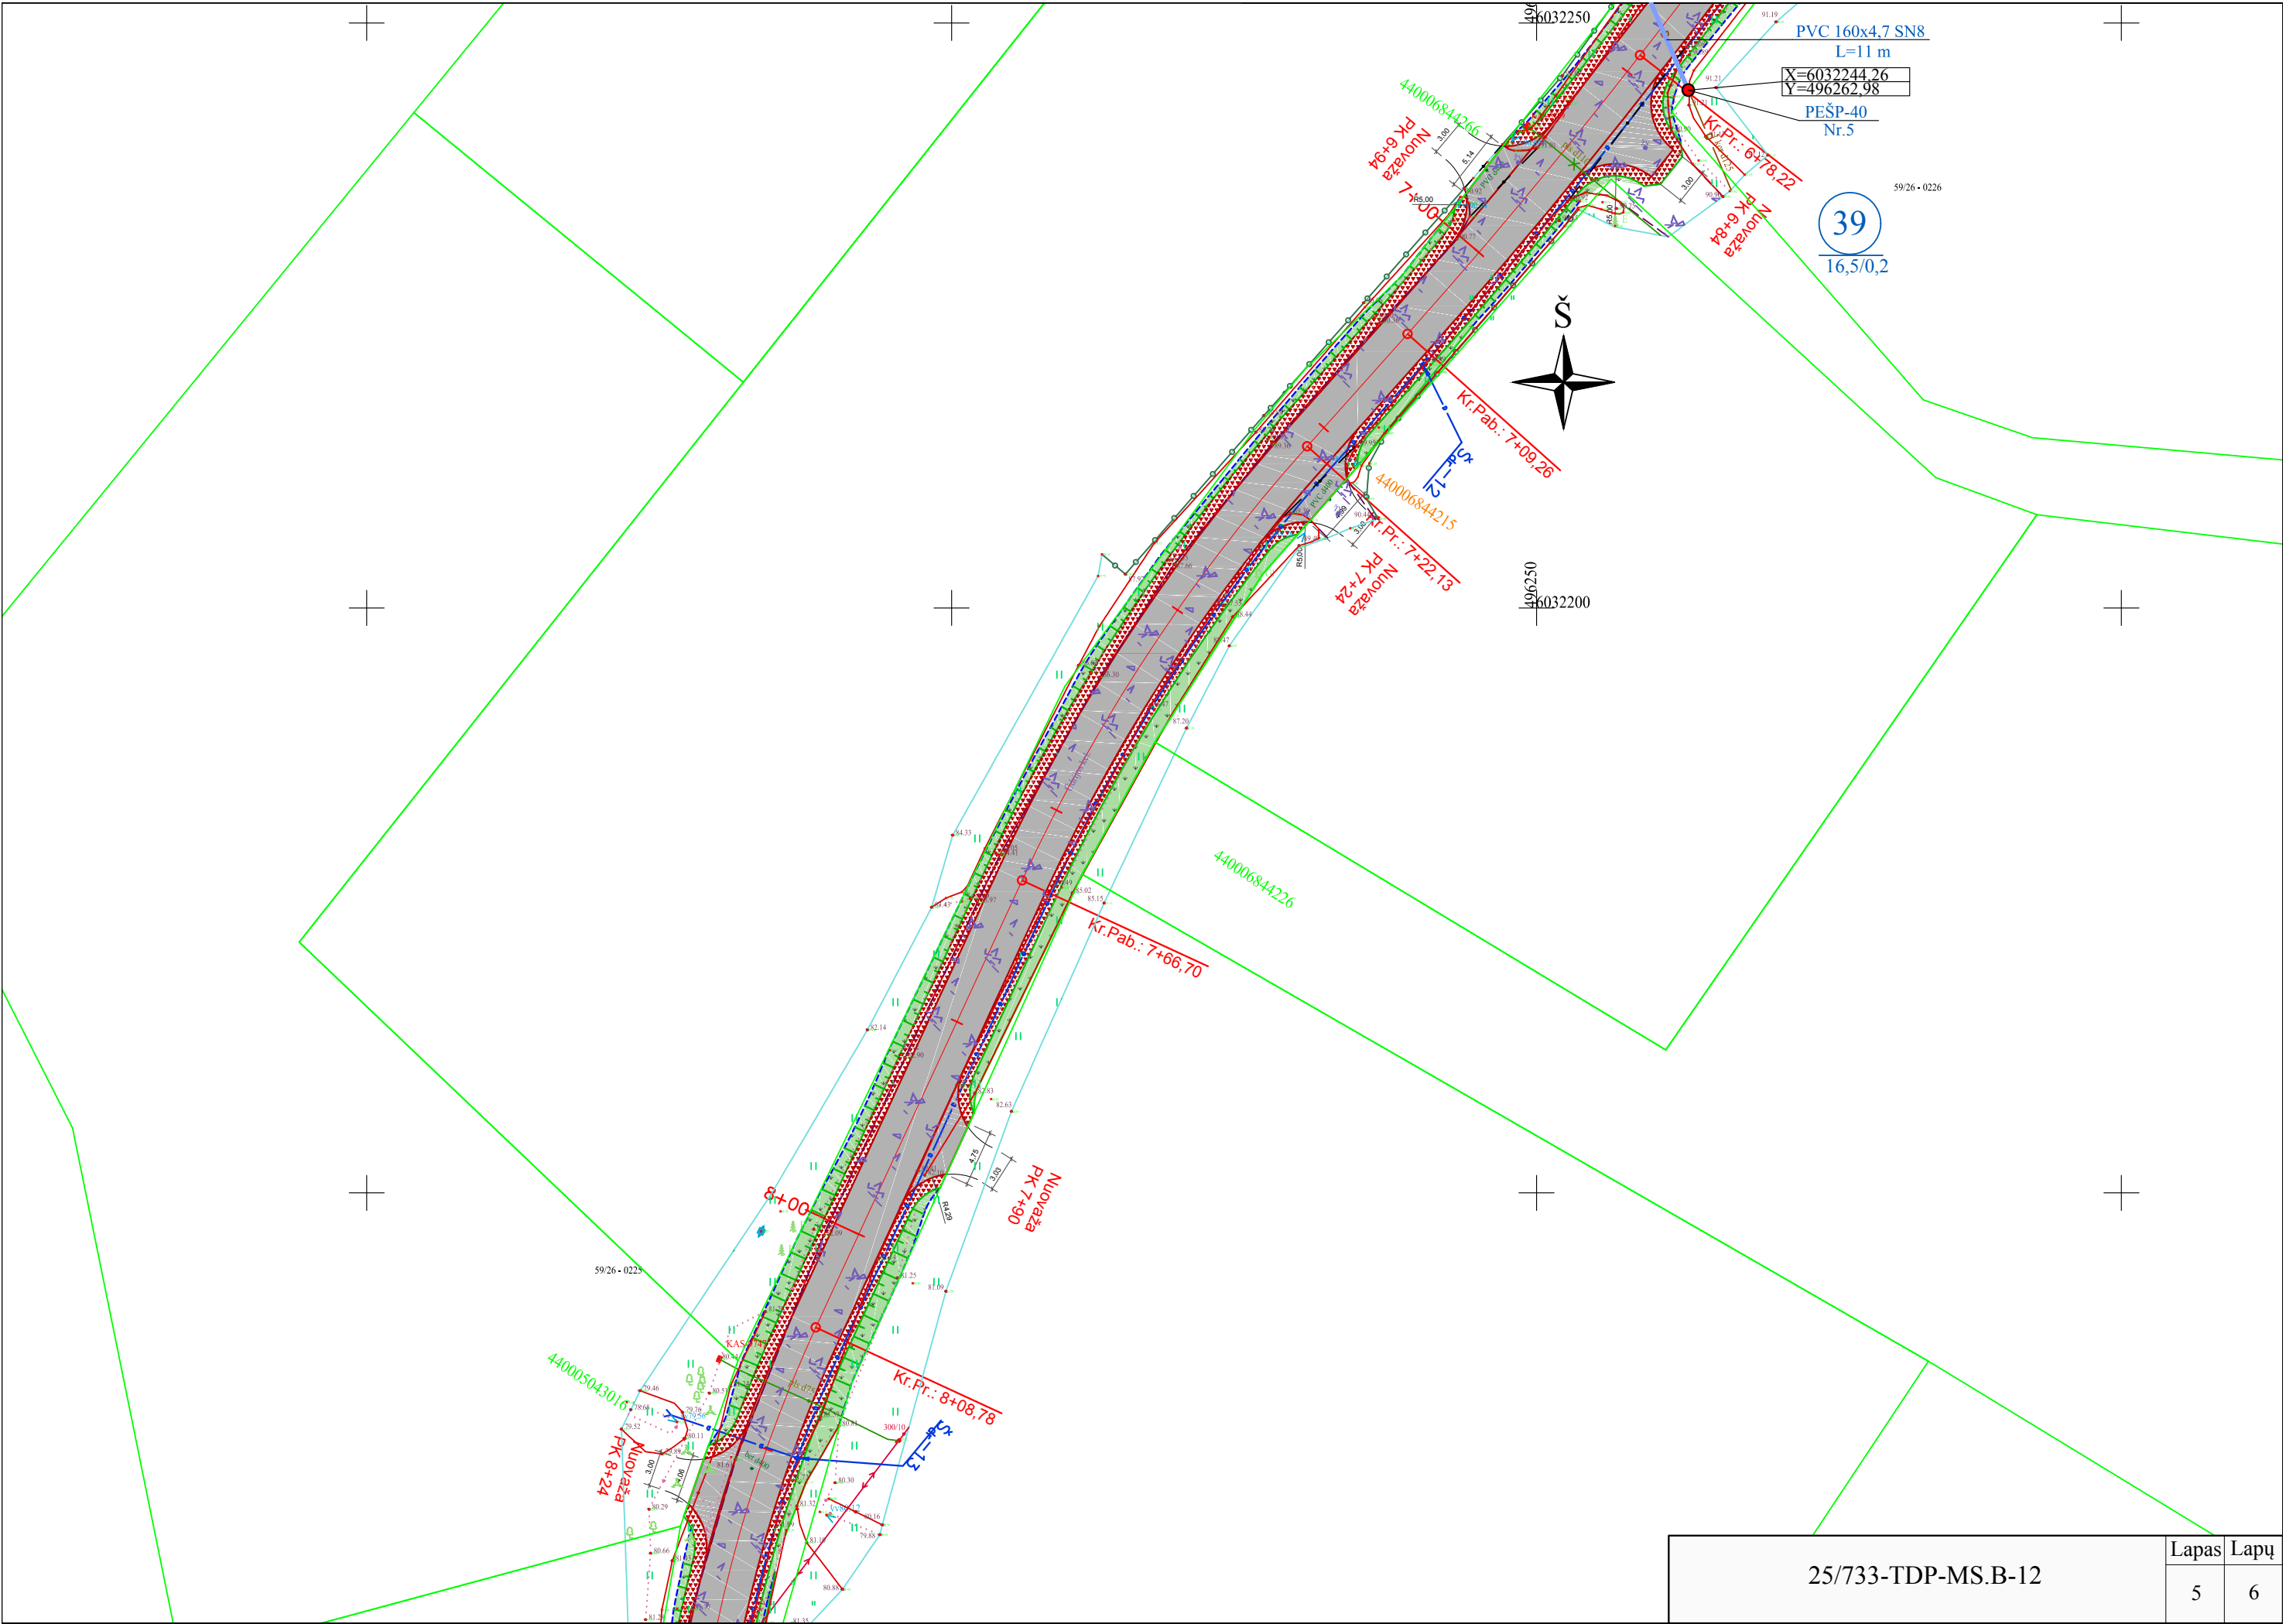

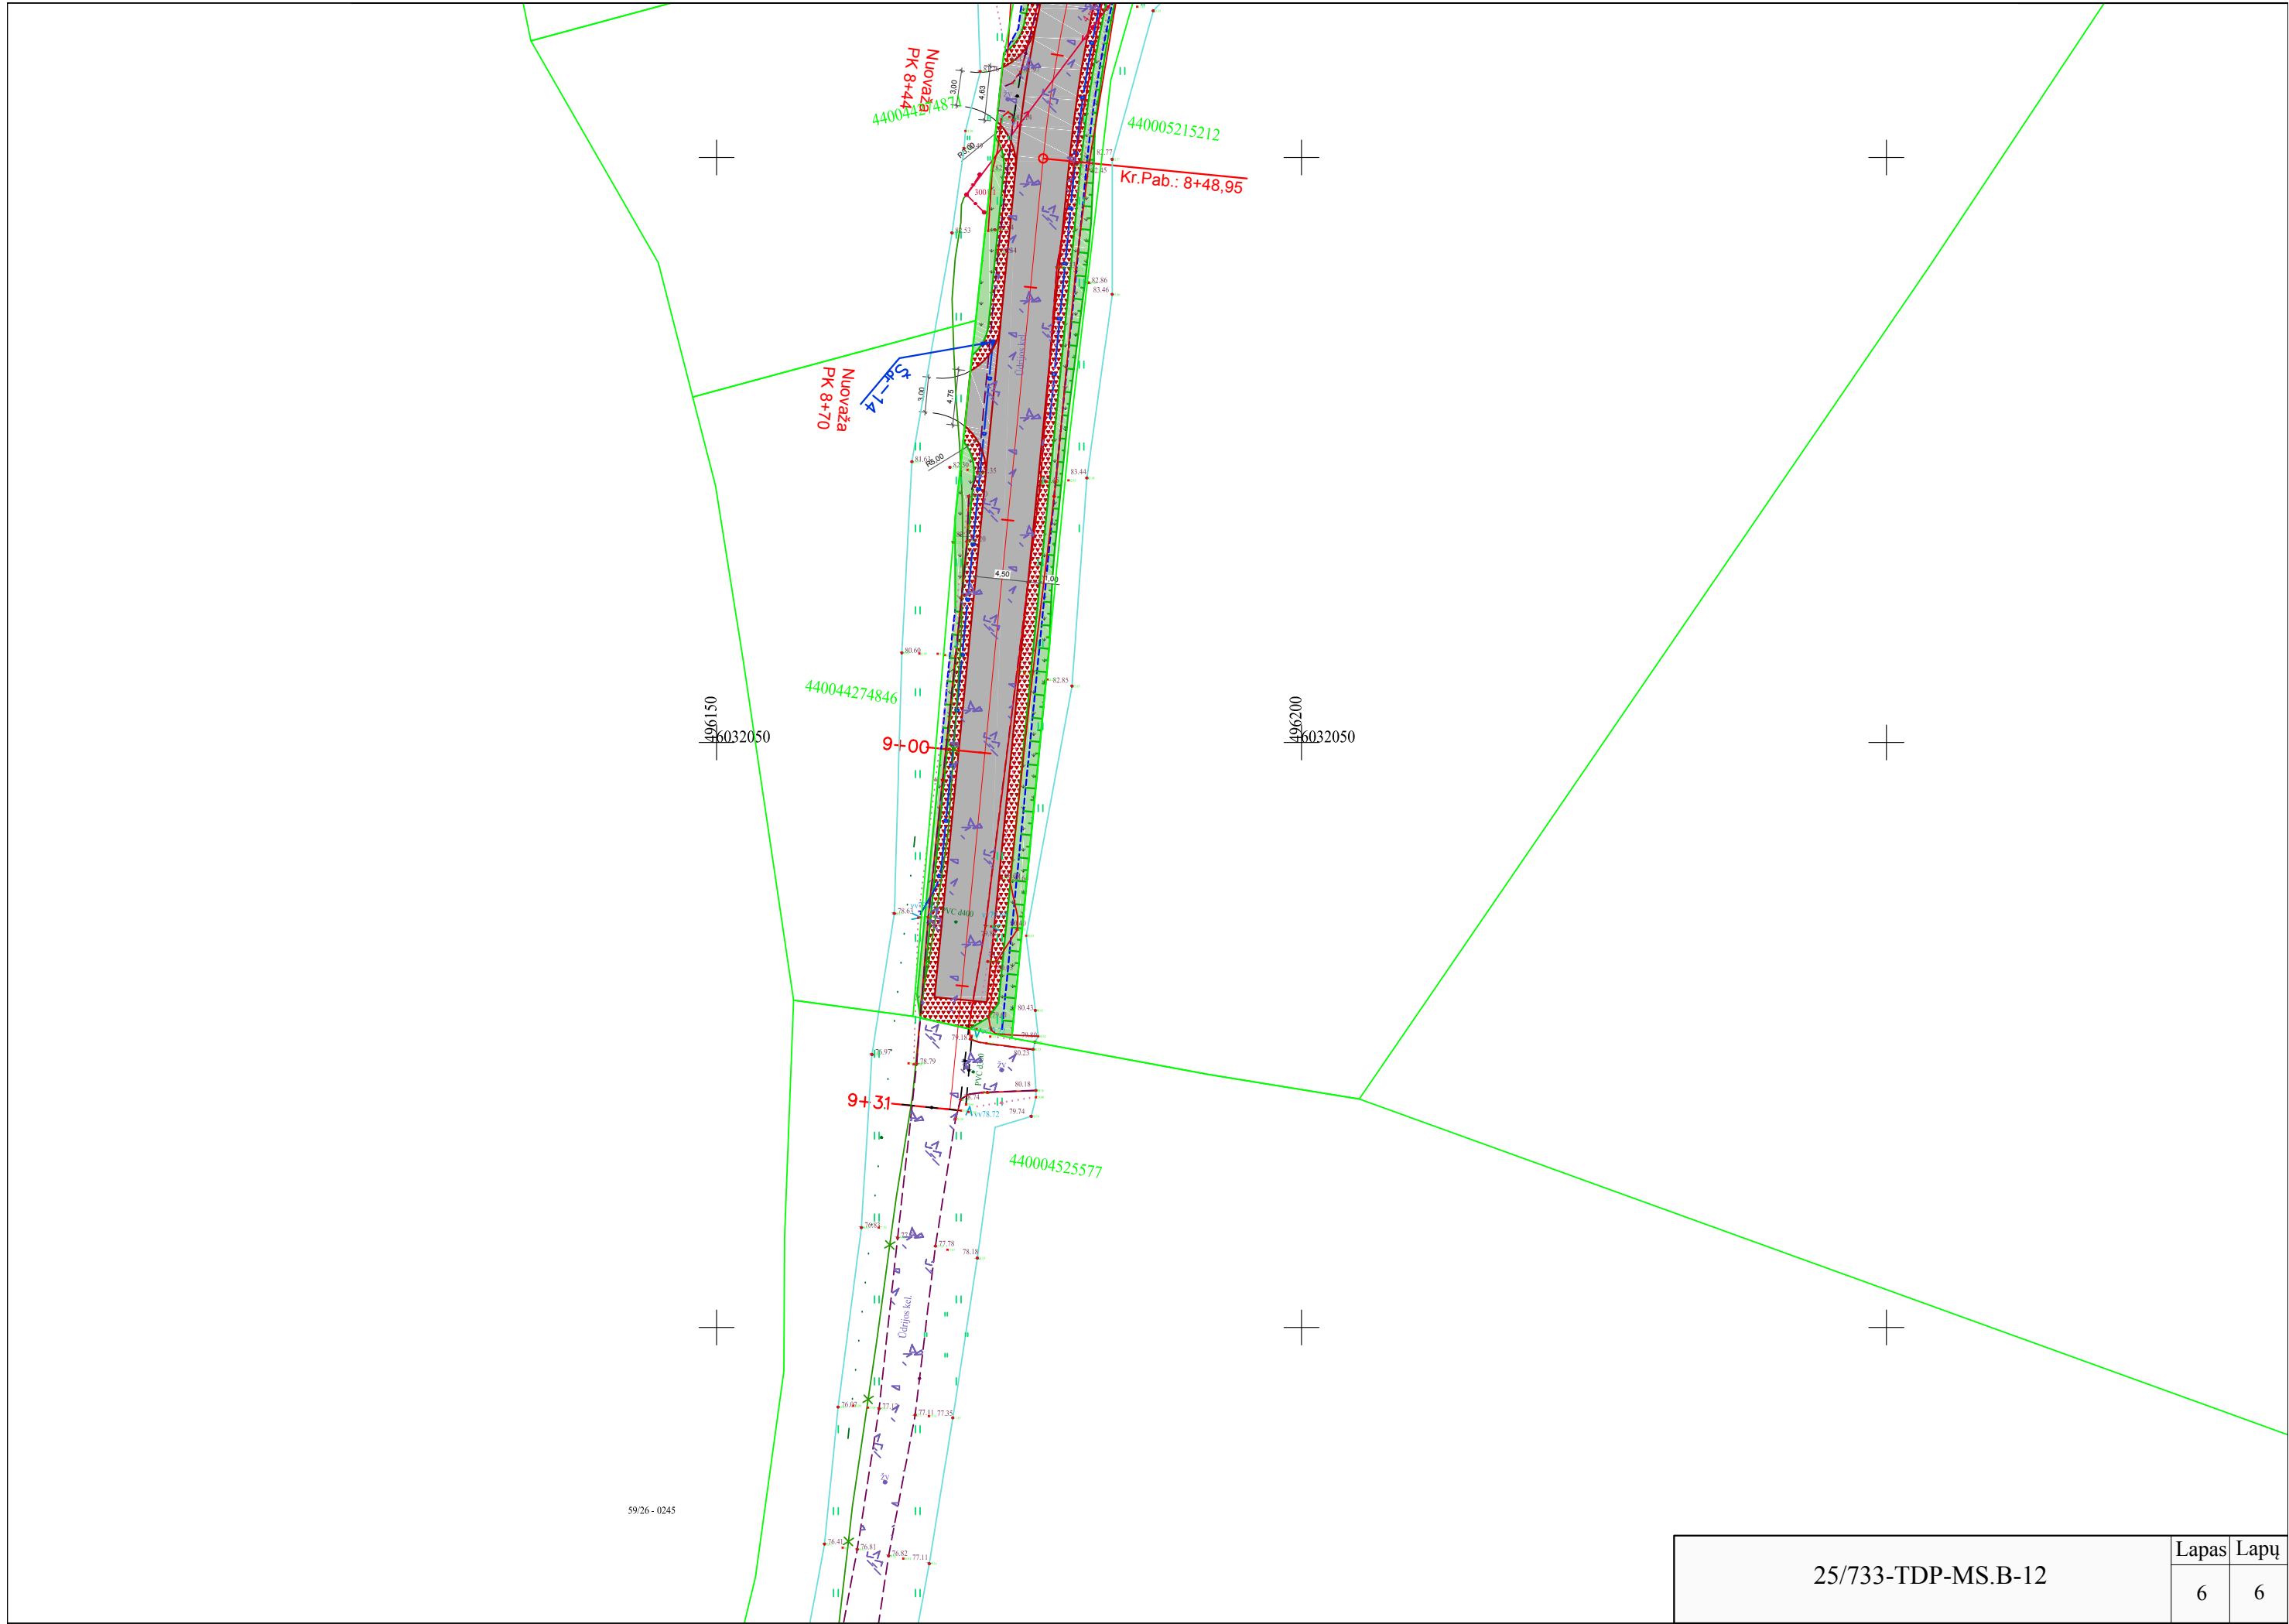

1-1

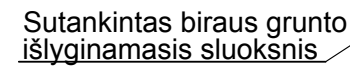


Ritininė filtracinė medžiaga,
priklijuota makrofleksu



Atestato Nr.									
S-268-PmA									
S-653-PmAT	PV	V.Riauba		2025 08	Vietinės reikšmės kelio Nr. AL1416 Butrimiškiai-ežeras Kavalys kapitalinio remonto projektas. Melioracijos statinių pertvarkymas				
	Projektavo	V.Riauba		2025 08					
					Kontrolinis požeminis šulinys PE ŠP-40 Planas ir pjūvis			0	
Stadija	STATYTOJAS IR (ARBA) UŽSAKOVAS				25/733-TDP-MS.B-13			Lapas	Lapų
LT	Statytojas: Alytaus rajono savivaldybė Užsakovas: Alytaus rajono savivaldybės administracija							1	1

Schema d-2pž. Taikoma mineraliniuose gruntuose, išskyrus dulkinčius smėlius, dulkinčius priemėlius ir geležingus gruntuos

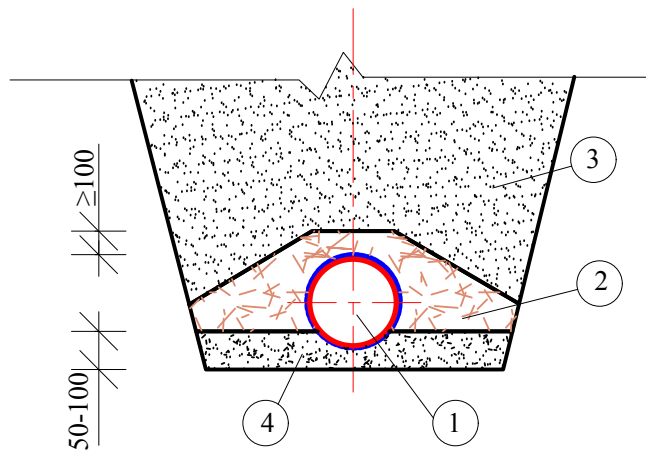

- 1 - polietileniniai perforuoti gofruoti drenažo vamzdžiai, apvynioti neaustine filtracine medžiaga, kurios storis $\geq 0,7$ mm, masė - 170 ± 17 g/m²;
2 - karjerinis žvyras su $k_f > 3,0$ m/d;
3 - grąžinamas iškastas gruntas;
4 - smėlio su $k_f > 1,0$ m/d išlyginamasis sluoksnis, jeigu reikia.

PASTABA: Smėlio išlyginamasis sluoksnis rengiamas mineraliniuose priemolio bei molio gruntuose.

DARBŲ SUDĖTIS:

- Drenažo trasų lyginimas buldozeriais.
- Tranšėjų kasimas vienakaušiais ekskavatoriais.
- Polietileninių perforuotų gofruotų vamzdžių su geotekstilės filtru paklojimas.
- Sujungimų padarymas.
- Vamzdžių apdėjimas filtracinėmis medžiagomis pagal projekte nurodytą schemą.
- Vamzdžių užpylimas žvyro su $k_f > 3,0$ m/d sluoksniu.
- Tranšėjų užpylimas buldozeriais.

MEDŽIAGŲ KIEKIAI 100m DRENOS

Poz. Nr.	Medžiagos	Vnt.	Kiekis, kai drenos skersmuo mm						
			50(60)	65(75)	80(92)	113(126)	145(160)	180(200)	200(237)
1	Perforuoti gofruoti drenažo vamzdžiai	m	101	101	101	101	101	101	101
2	Karjerinis žvyras su $k_f > 3,0$ m/d	m³	18,84	20,06	21,46	24,25	26,62	30,43	36,56
3	Smėlis su $k_f > 1,0$ m/d	m³	6,0	6,0	6,0	6,0	6,0	6,0	6,0


PASTABOS:

- Technines charakteristikas ir reikalavimus medžiagoms žiūr. projekto skyrių "Techninės specifikacijos".
- Esamų drenažo rinktuvų perklojimo trasose rinktuvai rengiami tik vienkaušiais ekskavatoriais.
- Matmenys brėžinyje duoti milimetrais.

Atestato Nr.		MELPROJEKTA MELIORACIJOS IR HIDROTECHNIKOS PROJEKTAI						
S-268-PmA								
S-653-PmA ^T		PV	V. Riauba		2025 08	Vietinės reikšmės kelio Nr. AL1416 Butrimiškių ežeras Kavalys kapitalinio remonto projektas. Melioracijos statinių pertvarkymas		
		Projektavo	V. Riauba		2025 08			
Stadija		STATYTOJAS IR (ARBA) UŽSAKOVAS				Drenų įrengimo konstrukcija		0
LT		Statytojas: Alytaus rajono savivaldybė Užsakovas: Alytaus rajono savivaldybės administracija						
25/733-TDP-MS.B-14						Lapas	Lapų	
						1	2	

DARBŲ SUDĖTIS:

1. Drenažo trasų lyginimas buldozeriais.
2. Tranšėjų kasimas vienakaušiais ekskavatoriais.
3. Plastikinių lygių, neperforuotų vamzdžių paklojimas.
4. Sujungimų padarymas.
5. Tranšėjų užpylimas buldozeriais.

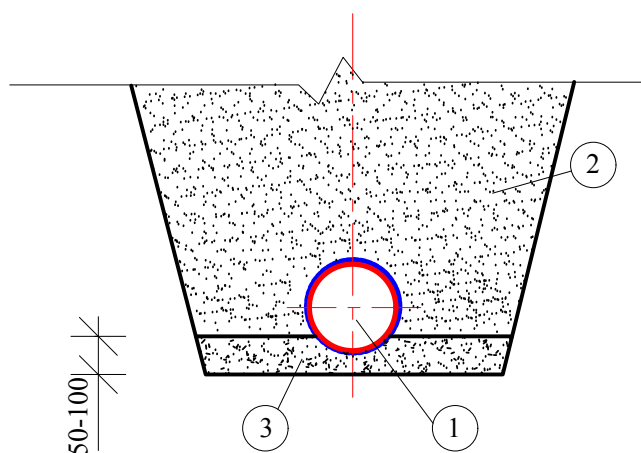


- 1 - plastikiniai lygūs, neperforuoti drenažo vamzdžiai;
2 - grąžinamas iškastas gruntas;
3 - smėlio su $k_f > 1,0$ m/d išlyginamasis sluoksnis, jeigu reikia.

PASTABA: Smėlio išlyginamasis sluoksnis rengiamas mineraliniuose priemolio bei molio gruntuose.

Ø50 mm SAUSINTUVŲ PRIJUNGIMAS PRIE RINKTUVŲ, KAI ΔH>10 cm

Ø75 mm SAUSINTUVŲ PRIJUNGIMAS PRIE RINKTUVŲ, KAI ΔH>10 cm

Ø63 mm SAUSINTUVŲ PRIJUNGIMAS PRIE RINKTUVŲ, KAI ΔH>10 cm

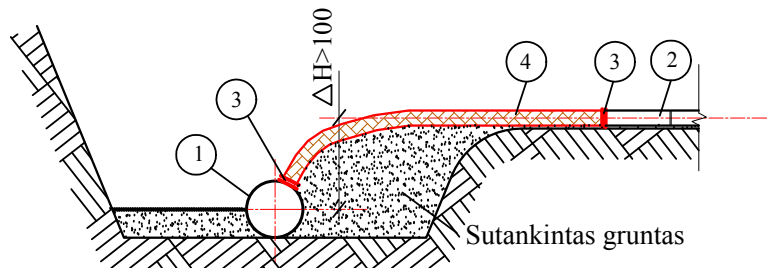


- 1 - naujas rinktuvas;
2 - esamas keraminių vamzdžių sausintuvas Ø50 mm;
3 - drenažo vamzdžių sujungimo mova PM-5;
4 - polietilininis gofruotas 63 mm skersmens drenažo vamzdis

DARBŲ SUDĖTIS:

- Tranšėjų kasimas rankiniu būdu prijungimui padaryti.
- Reikiamo sujungimo tipo paruošimas, atpjaunant ir paruošiant reikiamas detales.
- Grunto sutankinimas po prijungiamuoju vamzdžiu.
- Prijungimo padarymas pagal schemą.
- Prijungimo užpylimas armeniniu gruntu, jį sutankinant.
- Seno sausintuvo galo užkimšimas kamščiu.

DARBO SĄNAUDOS IR MATERIALINIAI RESURSAI

Kodas	Darbų, mechanizmų, medžiagų ir gaminių pavadinimas	Resurso kiekis, mato vnt.
MN3-168	Esamų keraminių Ø50 mm drenažo sausintuvų ir rinktuvų prijungimas prie naujo rinktuvo, kuris yra žemiau sausintuvo daugiau kaip 10 cm	1 vnt.
	Darbo sąnaudos: Vid. kategorijos 3,53 darbo sąnaudos	1,5 žm. val.
900015 900021 900024	Medžiagos: Polietilininiai gofruoti Ø63 mm skersmens drenažo vamzdžiai Drenažo vamzdžių sujungimo mova PM-5 Drenažo PE kamštis PK-5	1,0 m 2 vnt. 1 vnt.

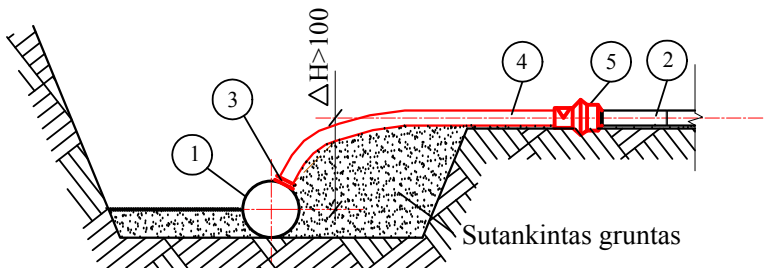


- 1 - naujas rinktuvas;
2 - esamas keraminių vamzdžių sausintuvas Ø75 mm;
3 - drenažo vamzdžių sujungimo mova PM-5;
4 - polietilininis gofruotas 63 mm skersmens drenažo vamzdis

DARBŲ SUDĖTIS:

- Tranšėjų kasimas rankiniu būdu prijungimui padaryti.
- Reikiamo sujungimo tipo paruošimas, atpjaunant ir paruošiant reikiamas detales.
- Grunto sutankinimas po prijungiamuoju vamzdžiu.
- Prijungimo padarymas pagal schemą.
- Prijungimo užpylimas armeniniu gruntu, jį sutankinant.
- Seno sausintuvo galo užkimšimas kamščiu.

DARBO SĄNAUDOS IR MATERIALINIAI RESURSAI

Kodas	Darbų, mechanizmų, medžiagų ir gaminių pavadinimas	Resurso kiekis, mato vnt.
MN3-169	Esamų keraminių Ø75 mm drenažo sausintuvų ir rinktuvų prijungimas prie naujo rinktuvo, kuris yra žemiau sausintuvo daugiau kaip 10 cm	1 vnt.
	Darbo sąnaudos: Vid. kategorijos 3,53 darbo sąnaudos	1,5 žm. val.
900015 900021 900019 900030	Medžiagos: Polietilininiai gofruoti Ø63 mm skersmens drenažo vamzdžiai Drenažo vamzdžių sujungimo mova PM-5 Naujų sausintuvų prijungimo detalė PNS-5-7,5 Drenažo PE kamštis PK-7,5	1,0 m 1 vnt. 1 vnt. 1 vnt.

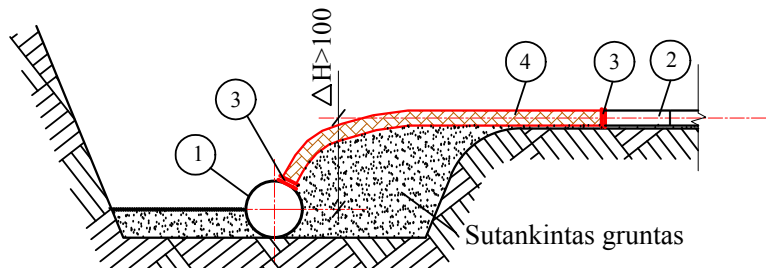

- 1 - naujas rinktuvas;
2 - esamas keraminių vamzdžių sausintuvas Ø63 mm;
3 - drenažo vamzdžių sujungimo mova PM-5;
4 - polietilininis gofruotas 63 mm skersmens drenažo vamzdis

DARBŲ SUDĖTIS:

- Tranšėjų kasimas rankiniu būdu prijungimui padaryti.
- Reikiamo sujungimo tipo paruošimas, atpjaunant ir paruošiant reikiamas detales.
- Grunto sutankinimas po prijungiamuoju vamzdžiu.
- Prijungimo padarymas pagal schemą.
- Prijungimo užpylimas armeniniu gruntu, jį sutankinant.
- Seno sausintuvo galo užkimšimas kamščiu.

DARBO SĄNAUDOS IR MATERIALINIAI RESURSAI


Kodas	Darbų, mechanizmų, medžiagų ir gaminių pavadinimas	Resurso kiekis, mato vnt.
MN3-170	Esamų polietilininio Ø63 mm drenažo sausintuvų prijungimas prie naujo rinktuvo, kuris yra žemiau sausintuvo daugiau kaip 10 cm	1 vnt.
	Darbo sąnaudos: Vid. kategorijos 3,53 darbo sąnaudos	1,5 žm. val.
900015 900021 900024	Medžiagos: Polietilininiai gofruoti Ø63 mm skersmens drenažo vamzdžiai Drenažo vamzdžių sujungimo mova PM-5 Drenažo PE kamštis PK-5	1,0 m 2 vnt. 1 vnt.

PASTABOS:

- Jungiamojo PE 63 mm skersmens vamzdžio ilgis nustatomas pagal vietos sąlygas (resursų lentelėje priimtas vidutinis jo ilgis - 1 m);
- Drenažo sausintuvų įrengimo schemos pavaizduotos drenų konstrukcijos schemoje.
- Technines charakteristikas ir reikalavimus medžiagoms žiūr. projekto skyriuje "Techninės specifikacijos".
- Rengiant drenažo rinktuvus ir sausintuvus vienkaušiais ekskavatoriais mineraliniame priemolio ir molio gruntuose, po vamzdžiais rengiamas išlyginamasis smėlio sluoksnis su $k_f > 1,0 \text{ m/d}$

Atestato Nr.	 MELPROJEKTA MELIORACIJOS IR HIDROTECHNIKOS PROJEKTAI				Vietinės reikšmės kelio Nr. AL1416 Butrimiškių ežeras Kavalys kapitalinio remonto projektas. Melioracijos statinių pertvarkymas			
S-268-PmA								
S-653-PmAT	PV	V.Riauba		2025 08	Sausintuvų prijungimas prie rinktuvų. Schemos, mazgai ir detalės			0
	Projektavo	V.Riauba		2025 08				
Stadija	STATYTOJAS IR (ARBA) UŽSAKOVAS				25/733-TDP-MS.B-15			Lapas
LT	Statytojas: Alytaus rajono savivaldybė Užsakovas: Alytaus rajono savivaldybės administracija							1
							Lapų	
							2	

Ø50 mm SAUSINTUVŲ PRIJUNGIMAS PRIE RINKTUVŲ, KAI ΔH<10 cm

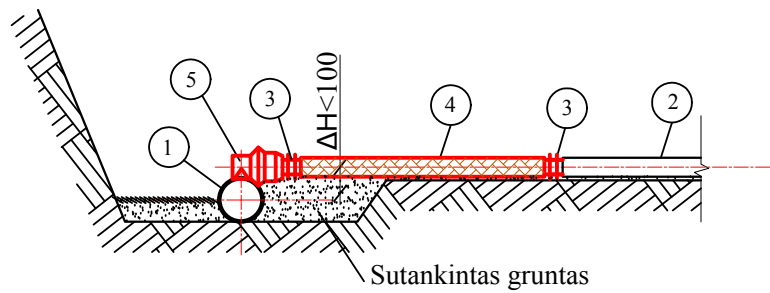

- 1 - naujas rinktuvas;
2 - esamas keraminių vamzdžių sausintuvas Ø50 mm;
3 - drenazo vamzdžių sujungimo mova PM-5;
4 - polietileninis gofruotas 63 mm skersmens drenazo vamzdis;
5 - drenazo sausinstuvų prijungimo detalė PNS-5-7,5


DARBŲ SUDĖTIS:

1. Tranšėjų kasimas rankiniu būdu prijungimui padaryti.
2. Reikiamo sujungimo tipo paruošimas, atpjaunant ir paruošiant reikiamas detales.
3. Grunto sutankinimas po prijungiamuoju vamzdžiu.
4. Prijungimo padarymas pagal schemą.
5. Prijungimo užpylimas armeniniu gruntu, jį sutankinant.
6. Seno sausintuvo galo užkimšimas kamščiu.

DARBO SĄNAUDOS IR MATERIALINIAI RESURSAI

Kodas	Darbų, mechanizmų, medžiagų ir gaminių pavadinimas	Resurso kiekis, mato vnt.
MN3-171	Esamų keraminių Ø50 mm drenazo sausintuvų ir rinktuvų prijungimas prie naujo rinktuvo, kuris yra žemiau sausintuvo mažiau kaip 10 cm	1 vnt.
	Darbo sąnaudos: Vid. kategorijos 3,53 darbo sąnaudos	1,5 žm. val.
900015	Medžiagos: Polietileniniai gofruoti Ø63 mm skersmens drenazo vamzdžiai	1,0 m
900021	Drenazo vamzdžių sujungimo mova PM-5	2 vnt.
900019	Naujų sausintuvų prijungimo detalė PNS-5-7,5	1 vnt.
900024	Drenazo PE kamštis PK-5	1 vnt.

Ø75 mm SAUSINTUVŲ PRIJUNGIMAS PRIE RINKTUVŲ, KAI ΔH<10 cm

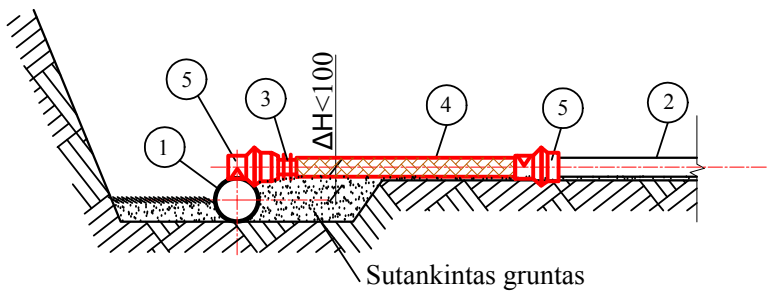

- 1 - naujas rinktuvas;
2 - esamas keraminių vamzdžių sausintuvas Ø75 mm;
3 - drenazo vamzdžių sujungimo mova PM-5;
4 - polietileninis gofruotas 63 mm skersmens drenazo vamzdis;
5 - drenazo sausinstuvų prijungimo detalė PNS-5-7,5


DARBŲ SUDĖTIS:

1. Tranšėjų kasimas rankiniu būdu prijungimui padaryti.
2. Reikiamo sujungimo tipo paruošimas, atpjaunant ir paruošiant reikiamas detales.
3. Grunto sutankinimas po prijungiamuoju vamzdžiu.
4. Prijungimo padarymas pagal schemą.
5. Prijungimo užpylimas armeniniu gruntu, jį sutankinant.
6. Seno sausintuvo galo užkimšimas kamščiu.


DARBO SĄNAUDOS IR MATERIALINIAI RESURSAI

Kodas	Darbų, mechanizmų, medžiagų ir gaminių pavadinimas	Resurso kiekis, mato vnt.
MN3-172	Esamų keraminių Ø75 mm drenazo sausintuvų ir rinktuvų prijungimas prie naujo rinktuvo, kuris yra žemiau sausintuvo mažiau kaip 10 cm	1 vnt.
	Darbo sąnaudos: Vid. kategorijos 3,53 darbo sąnaudos	1,5 žm. val.
900015	Medžiagos: Polietileniniai gofruoti Ø63 mm skersmens drenazo vamzdžiai	1,0 m
900021	Drenazo vamzdžių sujungimo mova PM-5	1 vnt.
900019	Naujų sausintuvų prijungimo detalė PNS-5-7,5	2 vnt.
900030	Drenazo PE kamštis PK-7,5	1 vnt.



MN3-168 ir MN3-170 (sausintuvo Ø 50 arba 63 mm, ΔH>10 cm*)

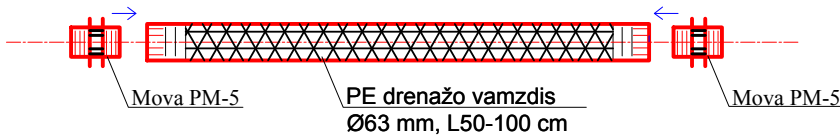



MN3-169 (sausintuvo Ø 75 mm, ΔH>10 cm*)

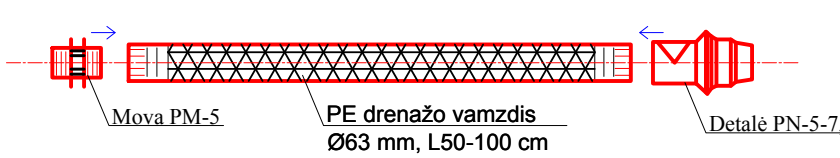

MN3-171 (sausintuvo Ø 50 mm, ΔH<10 cm*)

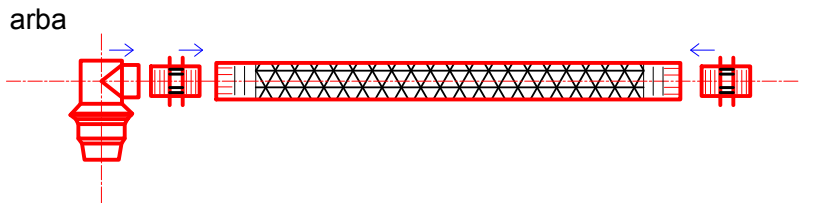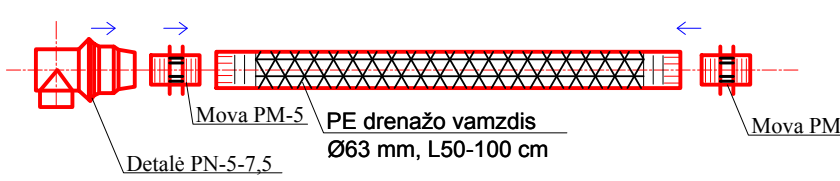

MN3-172 (sausintuvo Ø 75 mm, ΔH<10 cm*)

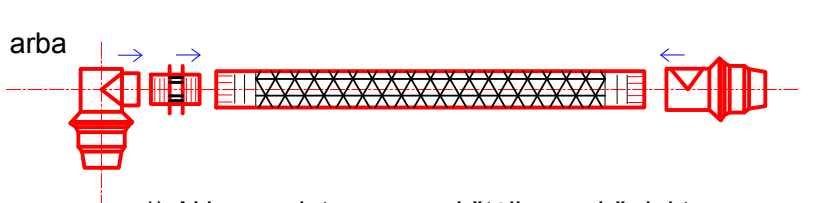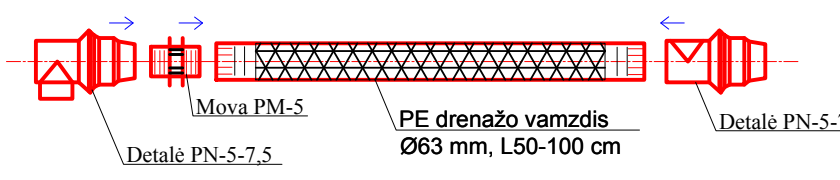

*) ΔH - sausintuvo peraukštėjimas virš rinktuvo.

PASTABOS:

1. Jungiamojo PE 63 mm skersmens vamzdžio ilgis nustatomas pagal vietos sąlygas (resursų lentelėje priimtas vidutinis jo ilgis - 1 m);
2. Drenazo sausintuvų įrengimo schemas pavaizduotos drenų konstrukcijos schemoje.
3. Technines charakteristikas ir reikalavimus medžiagoms žiūr. projekto skyriuje "Techninės specifikacijos".
4. Rengiant drenazo rinktuvus ir sausintuvus vienkaušiais ekskavatoriais mineraliniame priemolio ir molio gruntuose, po vamzdžiais rengiamas išlyginamasis smėlio sluoksnis su $k_f > 1,0$ m/d



ALYTAUS RAJONO SAVIVALDYBĖS ADMINISTRACIJA

MB „Locus 3D“
El. p. sigitas@locus3d.com

2025-07- Nr.
Į 2025-07-30 prašymą

DĖL TECHNINIŲ SĄLYGŲ


Siunčiame melioruotoje žemėje išduotas technines sąlygas projektui „Vietinės reikšmės kelio Nr. AL1416 Butrimiškiai – ežeras Kavalys kapitalinio remonto projektas“ rengti.
PRIDEDAMA. Techninės sąlygos, 1 lapas.

Administracijos direktorius

V. A.

Techninių sąlygų statiniams melioruotoje
žemėje projektuoti išdavimo taisyklių
2 priedas

**ALYTAUS RAJONO SAVIVALDYBĖS ADMINISTRACIJOS
KOMUNALINIO ŪKIO IR ŽEMĖS ŪKIO SKYRIUS**

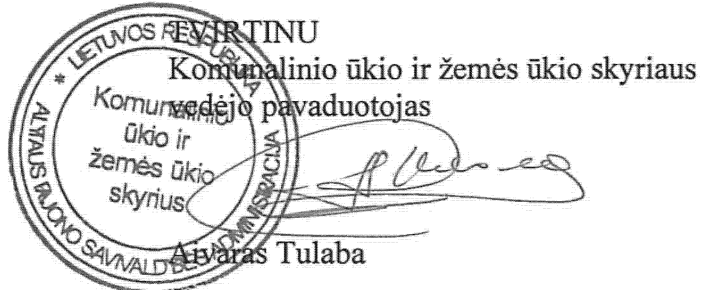

TECHNINĖS SĄLYGOS STATINIAMS MELIORUOTOJE ŽEMĖJE PROJEKTUOTI

2025-07-31 Nr. ŽŪ44-32

Alytus

**„Vietinės reikšmės kelio Nr. AL1416 Butrimiškiai – ežeras Kavalys kapitalinio remonto
projektas“
(statinio pavadinimas)**

REIKALAVIMAI:

1. Iškelti.....
(melioracijos statinio arba jo dalies pavadinimas, vieta, konstrukcija, altitudės ir kt.)
2. Projektuojant statinius „Vietinės reikšmės kelio Nr. AL1416 Butrimiškiai – ežeras Kavalys kapitalinio remonto projektas“ melioracijos statinių apsaugos zonose pertvarkyti melioracijos statinius pagal galiojančius melioracijos techninių reglamentų reikalavimus (MTR 1.05.01:2005 „Melioracijos statinių projektavimas“, MTR 2.02.01:2006 „Melioracijos statiniai. Pagrindiniai reikalavimai“, Lietuvos Respublikos melioracijos įstatymas, ŽŪM įsakymas 1996 m. liepos 1 d. Nr. 3D-283, „Dėl techninių sąlygų statiniams melioruotoje žemėje projektuoti išdavimo taisyklių patvirtinimo“, Specialiųjų žemės naudojimo sąlygų įstatymas 2 skirsnis, 92 straipsnis.
3. Įrengti.....
(melioracijos statinio arba jo dalies pavadinimas, vieta, konstrukcija, altitudės ir kt.)
4. Kiti.
 - 4.1. Melioracijos statinių projektavimą, statybos darbus ir techninę priežiūrą gali atlikti tik Žemės ūkio ministerijos išduotą arba pripažintą kvalifikacinį atestatą verstis konkrečia technine veikla turintys fiziniai arba juridiniai asmenys.
 - 4.2. Parengtą projektą užsakovas privalo suderinti su rajono savivaldybės administracijos komunalinio ūkio ir žemės ūkio skyriumi pateikiant jam 1 projekto egz. su įrašyta kompiuterine laikmena.
 - 4.3. Atlikus statybos darbus su kontroline išpildoma melioracijos statinių dokumentacija įrašyta „shp“ formatu kompiuterinėje laikmenoje priduoti rajono savivaldybės administracijos komunalinio ūkio ir žemės ūkio skyriui (MTR 1.11.01:2006 „Melioracijos statinių pripažinimo tinkamais naudoti tvarka“).
5. Techninės sąlygos galioja iki 2030-07-31

Vyriausiasis specialistas

M. P. _____

DETALŪS METADUOMENYS	
Dokumento sudarytojas (-ai)	Alytaus rajono savivaldybės administracija, Pulko g. 21, Alytus, LT-62135 Alytus, Lietuva (2025-08-07 10:46:14)
Dokumento pavadinimas (antraštė)	DĖL TECHNINIŲ SĄLYGŲ
Dokumento registracijos data ir numeris	2025-07-31 Nr. K26-3566
Dokumento gavimo data ir dokumento gavimo registracijos numeris	-
Dokumento specifikacijos identifikavimo žymuo	ADOC-V1.0
Parašo paskirtis	Pasirašymas
Parašą sukūrusio asmens vardas, pavardė ir pareigos	V. A., Administracijos direktorius/-ė
Parašo sukūrimo data ir laikas	2025-07-31 14:51:05 (GMT+03:00)
Parašo formatas	XAdES-C
Laiko žymoje nurodytas laikas	2025-07-31 14:51:18 (GMT+03:00)
Informacija apie sertifikavimo paslaugos teikėją	EID-SK 2016,2.5.4.97=#160e4e545245452d3130373437303133,AS Certifitseerimiskeskus,EE
Sertifikato galiojimo laikas	2024-05-14 17:09:11–2029-05-13 23:59:59
Parašo paskirtis	Registravimas
Parašą sukūrusio asmens vardas, pavardė ir pareigos	dvs.arsa.lt/ doclogix, Registratorius
Parašo sukūrimo data ir laikas	2025-07-31 15:10:02 (GMT+03:00)
Parašo formatas	XAdES-EPES
Laiko žymoje nurodytas laikas	-
Informacija apie sertifikavimo paslaugos teikėją	RCSC IssuingCA-2,RCSC,VI Registru Centras - i.k. 124110246,LT
Sertifikato galiojimo laikas	2023-05-15 17:09:21–2026-05-14 17:09:21
Informacija apie būdus, naudotus metaduomenų vientisumui užtikrinti	"Dokumento registravimas" paskirties metaduomenų vientisumas užtikrintas naudojant CN=Alytaus rajono savivaldybės administracija, O="Alytaus rajono savivaldybės administracija, į.k.188718528", L=Alytus, S=Lietuva, C=LT sertifikatą, sertifikatas galioja 2023-05-15 17:09:21–2026-05-14 17:09:21
Pagrindinio dokumento priedų skaičius	1
Pagrindinio dokumento pridedamų dokumentų skaičius	-
Programinės įrangos, kuria naudojantis sudarytas elektroninis dokumentas, pavadinimas	DocLogix v12.8.7.0
Informacija apie elektroninio dokumento ir elektroninio (-ių) parašo (-ų) tikrinimą (tikrinimo data)	Tikrinant dokumentą nenustatyta jokių klaidų (2025-08-07 10:46:14)
Elektroninio dokumento nuorašo atspausdinimo data ir ją atspausdinęs darbuotojas	2025-08-07 10:46:14 atspausdino Mindaugas Petrikas
Paieškos nuoroda	-
Papildomi metaduomenys	-

Melioracijos darbų kvalifikacijos atestatas

Rūšis	Atestatas	
Išduodanti institucija	Lietuvos Respublikos žemės ūkio ministerija Įm. k. 188675190 Vilnius, Gedimino pr. 19	
Licencijos gavėjai	Teisinė forma Asmuo El. paštas Telefonas	Mažoji bendrija MB Melprojekta , 305454967
Veiklos duomenys	Kodas 2481	Pavadinimas ir komentaras Melioracijos darbų kvalifikacijos veikla \ Melioracijos statinių projekto vykdymo priežiūra
	2480	Melioracijos darbų kvalifikacijos veikla \ Melioracijos statinių projektavimas
Numeris	268-PmA	
Galioja nuo	2021-04-08	
Galioja iki	2026-04-08	
Būseną	Licencijos (leidimo) patikslinimas	
Atestavimo komisijos protokolo data	2021-04-08	
Išdavimo data	2020-03-17	
Atestavimo komisijos protokolo numeris	8D-115 (5.50E)	

Melioracijos darbų kvalifikacijos atestatas

Rūšis	Atestatas
Išduodanti institucija	Lietuvos Respublikos žemės ūkio ministerija
Išduodanti institucija	Įm. k. 188675190
	Vilnius, Gedimino pr. 19

Licencijos gavėjai	Vardas	VILIUS
	Pavardė	RIAUBA
	Asmens kodas	
	Adresas	
	El. paštas	viliusriauba@gmail.com
	Telefonas	

	Kodas	Pavadinimas	Komentaras
Veiklos duomenys	2484	Melioracijos darbų kvalifikacijos veikla \ Melioracijos statinių projekto vadovas	
	2485	Melioracijos darbų kvalifikacijos veikla \ Melioracijos statinių projekto vykdymo priežiūros vadovas	
	2487	Melioracijos darbų kvalifikacijos veikla \ Melioracijos statinių statybos techninės priežiūros vadovas	

Numeris	S-653-PmAT
Galioja nuo	2024-07-08
Galioja iki	2029-07-08
Būsena	Licencijos (leidimo) patikslinimas
Atestavimosi komisijos protokolo data	2024-07-08
Išdavimo data	2014-03-12
Atestavimosi komisijos protokolo numeris	8D-298(5.50E)
Licencija archyvuota	

PASTABOS:

1. Melioracijos statinių projektavimą, statybą, jų techninę priežiūrą, turi teisę atlikti įmonės ar asmenys, turintys Žemės ūkio ministerijos išduotą tos techninės veiklos atestatą.
2. Visas pastabas apie vamzdžių montavimą žiūrėti projekto techninių specifikacijų bendruose nurodymuose.
3. Susikirtimų su esamomis inžinerinėmis komunikacijomis vietose darbus vykdyti rankiniu būdu po 2 m į abi puses.
4. Rengiant tipinius melioracijos statinių mazgus, vadovautis galiojančiais melioracijos normatyviniais dokumentais.
5. Atlikus melioracijos statinių rekonstravimo darbus būtina atlikti kontrolinę geodezinę nuotrauką. Už kontrolinės geodezinės nuotraukos atlikimą atsakinga Rangovinė organizacija.
6. Kontrolinių šulinių koordinatės projekte pateiktos orientacinei šių šulinių vietai nustatyti. Kontrolinių šulinių padėtį būtina tikslinti vietoje.
7. Inžinerinių komunikacijų apsaugos zonos nustatytos pagal 2015 m. rugsėjo 9 d. Nr. 3D-673 LR ŽŪM įsakymą "Techninių sąlygų statiniams melioruotoje žemėje projektuoti išdavimo taisyklės".
8. Prieš vykdant melioracijos rekonstrukcijos darbus, rangovas turi atlikti visuomenės informavimo procedūras pagal LR Žemės ūkio ministerijos 2009-11-18 įsakymu Nr. 3D-883 patvirtintą „Melioracijos darbus vykdančių subjektų ir melioruotos žemės naudotojų interesų suderinimo taisyklės“ metodiką.

SUSISIEKIMO DALIES SUTARTINIAI ŽYMĖJIMAI:

- kadastriskai matuotas sklypas;
- projektuojamos asfalto dangos kraštas;
- projektuojamo kelkraščio kraštas;
- projektuojama asfalto danga;
- projektuojamas kelkraštis;
- projektuojamas šlaitas;
- projektuojamas suvedimas su esama asfalto danga;
- vejos atstatymas;
- projektuojamas po konstrukcinis drenžas;
- projektuojamas kelio ženklas su atrama;

ϕ 100	Esamos drenazo linijos
PVC 110x3,4	Proj. lygių PVC vamzdžių rinktuvai
PP 110/97	Proj. gofruoti, perforuoti PP vamzdžių sausintuvai
PEŠP-40 Nr.1	Projektuojami PE požeminiai drenazo šuliniai
30 -0,26	Drenazo sistemos Nr. Sausinamas plotas, ha/Rekonstruojamas plotas, ha

Komunalinio ūkio ir žemės ūkio
skyriaus vyriausiasis specialistas

Mindaugas Petrikas

6 lapai

SUDERINTA SU PASTABA

1. Melioracijos statinių pertvarkymo ir techninės priežiūros darbus turi atlikti įmonės turinčios Žemės ūkio ministerijos išduotus kvalifikacijos atestatus.
 2. Vykdamas darbus kviešti Žemės ūkio skyriaus atstovą. Alytaus rajono savivaldybės administracijos Komunalinio ūkio ir žemės ūkio skyriaus
 3. Atliktus darbus priduoti Žemės ūkio ministro nustatyta tvarka.
- 2025.09.02

Atestato Nr.		MELPROJEKTA MELIORACIJOS IR HIDROTECHNIKOS PROJEKTAI						
S-268-PmA								
S-653-PmA	PV	V.Riauba		2025 08	Vietinės reikšmės kelio Nr. AL1416 Butrimiškių-ežeras Kavalys kapitalinio remonto projektas. Melioracijos statinių pertvarkymas			
	Projektavo	V.Riauba		2025 08				
Stadija		STATYTOJAS IR (ARBA) UŽSAKOVAS			Planas M1:500		0	
LT		Statytojas: Alytaus rajono savivaldybė Užsakovas: Alytaus rajono savivaldybės administracija						
25/733-TDP-MS.B-12					Lapas	Lapų		
					1	6		