



MARIJAMPOLĖS SAVIVALDYBĖS ADMINISTRACIJA

Biudžetinė įstaiga, J. Basanavičiaus a. 1, 68307 Marijampolė, tel.: + 370 343 90 011, 90 062,
el. p. administracija@marijampole.lt.

Duomenys kaupiami ir saugomi Juridinių asmenų registre, kodas 188769113

Tiekėjams

Į el. pranešimą/-us

DĖL GAUTO TIEKĖJO PAKLAUSIMO

Marijampolės savivaldybės administracija (toliau – Perkančioji organizacija) skelbiamos apklausos būdu vykdo Automobilių stovėjimo aikštelės Kauno g. 78, Marijampolėje statybos darbus (toliau – Pirkimas). Skelbimas apie Pirkimą 2026 m. vasario 25 d. paskelbtas internetinėje svetainėje <http://www.marijampole.lt>, Centrinėje viešųjų pirkimų informacinėje sistemoje (toliau – CVP IS) <https://viesiejiirkimai.lt/>, Pirkimo ID 6680724.

Perkančiosios organizacijos Viešųjų pirkimų nuolatinė komisija (toliau – Komisija), vadovaudamasi 2026 m. vasario 24 d. Komisijos posėdžio protokolu Nr. K-103 patvirtintų pirkimo sąlygų (toliau – Pirkimo sąlygos) 8.2 punktu, 2026 m. kovo 4 d. posėdyje priėmė sprendimą, nukelti pasiūlymų pateikimo terminą bei teikti atsakymą/-us į tiekėjo/-ų CVP IS susirašinėjimo priemonėmis 2026 m. vasario 27 d. pateiktą/-us rašytinį/-ius paklausimą/-us:

1. Tiekėjo klausimas: „Ar reikia vertinti PVC 110 mm vamzdžio paklojimą uždaru būdu - 33 m? Darbų kiekių žiniaraštyje šių darbų nėra, tačiau brėžinyje PIVERSTINIS INŽINERINIŲ TINKLŲ PLANAS yra nurodyta.“ (kalba netaisyta).

Atsakymas: Šie darbai susiję su elektros kabeliais nurodyti elektros įrenginių iškėlimo dalyje. Pridedama schema (1 priedas).

2. Tiekėjo klausimas: „Darbų kiekių žiniaraštyje nepateiktas trinkelio su taktiliniu paviršiumi (ŽN) kiekis. Prašome nurodyti kokį kiekį reikia įsivertinti.“ (kalba netaisyta).

Atsakymas: Darbų kiekių žiniaraštyje pateiktas bendras trinkelio kiekis - 151 m². Siūlomas įrengti trinkelio su taktiliniu paviršiumi (ŽN) kiekis yra 3,1 m². Brėžinys prisegamas (2 priedas).

Pasiūlymų arba paraiškų dalyvauti pirkime pateikimo terminas nukeliamas iš „Data: 2026-03-05 / Vietos laikas: 09:00“ į „Data: 2026-03-10 / Vietos laikas: 09:00“ ir Susipažinimo su pasiūlymais data terminas nukeliamas iš „Data: 2026-03-05/ Vietos laikas: 09:30“ į „Data: 2026-03-10 / Vietos laikas: 09:30“.

Direktorius

Nerijus Mašalaitis

Jolanta Dervinė, +370 343 90082, jolanta.dervine@marijampole.lt

SUTARTINIAI ŽYMEJIMAI:

—E-1— Projektuojama 0,4 kV kabelinė linija kabeliu Al. gyslomis 4x150mm². L-41 m.

0,4 kV KL apsaugos (servitutų) zona.

Automobilių stovėjimo aikštelės išplėtimo ribos.

Telia Lietuva, AB
požeminių ryšių linijų nėra
Žemės darbai vykdomi be apribojimų
2021.12.14.
SUDERINTA: 20..... m..... mėn..... d.

Pastabos:

1. Tarp taškų A-B kabelis projektuojamas suformuotame valstybinės žemės sklype unikalus sklypo Nr. 4400-4683-2216, esamos demontuojamos kabelinės linijos apsaugos zonoje ir vietoje.
2. Tarp taškų B-C kabelis projektuojamas suformuotame valstybinės žemės sklype unikalus sklypo Nr. 1801-0024-0070, esamos demontuojamos kabelinės linijos apsaugos zonoje ir vietoje.
3. 0,4 kV kabelis visame trasos ilgyje klojamas 110 mm diametro polietileno vamzdyje 1 m gilyje.
4. Medžiai ir želdiniai statybos metu nebus naikinami ir žalojami.
5. Baigus darbus danga bus atstatyta automobilių stovėjimo aikštelės įrengimo metu.
6. Darbų metu kviesiti ESO dujų atstovą.


PASTABA: TP5 variantas – TIS topografinių ir inžinerinių linijų planų erdvinio duomenų derinimo sistemos natūralio topografinio plano derinimo su požeminių komunikacijų atskleidimo atstovais.
Požeminės komunikacijos topografiniams planams pateiktas tik pagal autentiškus archyvinis duomenis, kurie nėra ir nėra derinami su šiais tinkamais eksploatuojančių institucijų įmonių atstovų žingsniais.

UAB "VILNIAUS GEODEZIJOS LINIJA"			
Pekrikiemo 4A, Vilnius			
www.geoline.lt, info@geoline.lt, +370 670 88276			
PAREIGOS	V. PAVALDYS	PARAŠAS	DATA
Direktorius	A. Savickis		2021-08
Geodezininkas	A. Baldišnienė		2021-08
Kvalifikacijos pažymėjimo Nr.: 10KV-1258			


TP5 variantas – TIS topografinių ir inžinerinių linijų planų erdvinio duomenų derinimo sistema.		Projekto numeris:	
Objektas: Kauno g. 78, Marijampolė, Marijampolės sav.		UAB "Marijampolės butų ūkis"	
Užsakovas:		V. Žukauskas	
Paraiškos Nr.	326316		
Lapų skaičius	Lapų Nr.	Koordinatų sistema: LKS-94	
1	1	Aukščių sistema: LAS07	
Mastelis 1:500			

INDIVIDUALIOS VEIKLOS VYKDYMO PAŽYMA NR.503183			
Projekto	V. Žukauskas	2021-11	
Užsakovas: UAB "Marijampolės butų ūkis"			
TP			

Elektros įrenginių iškėlimas Kauno g. 78, Marijampolė, Marijampolės sav.			
Kabelinės linijos planas M 1:500			Laida
			0
2113-TP-E-01			Lapas
			Lapų
			1 1

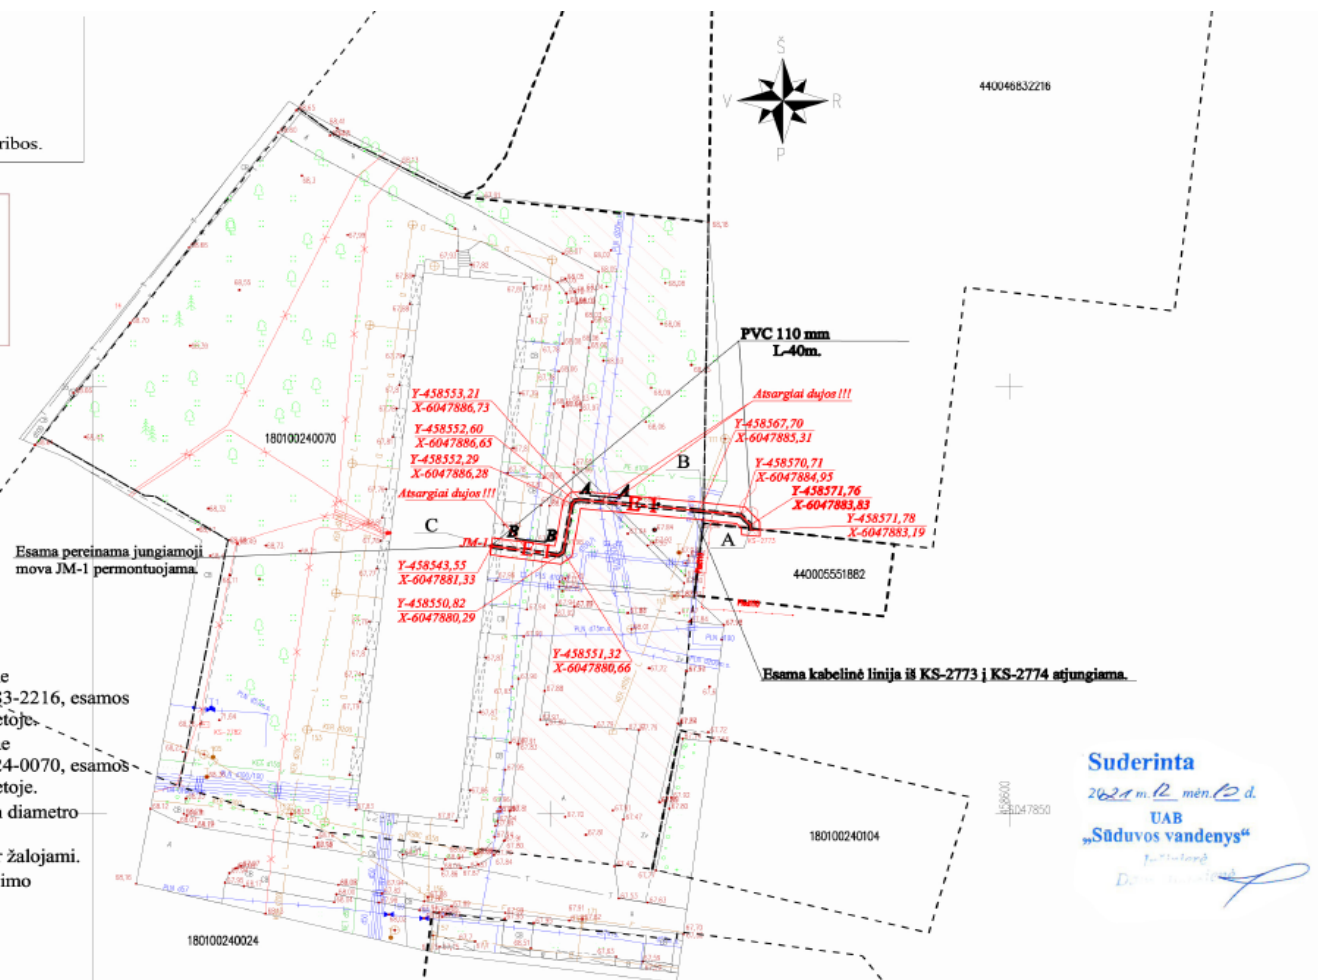

Suderinta
2021 m. 12 mėn. 12 d.
UAB
„Sąduvos vandenys“
Pav. [Signature]
D. [Signature]

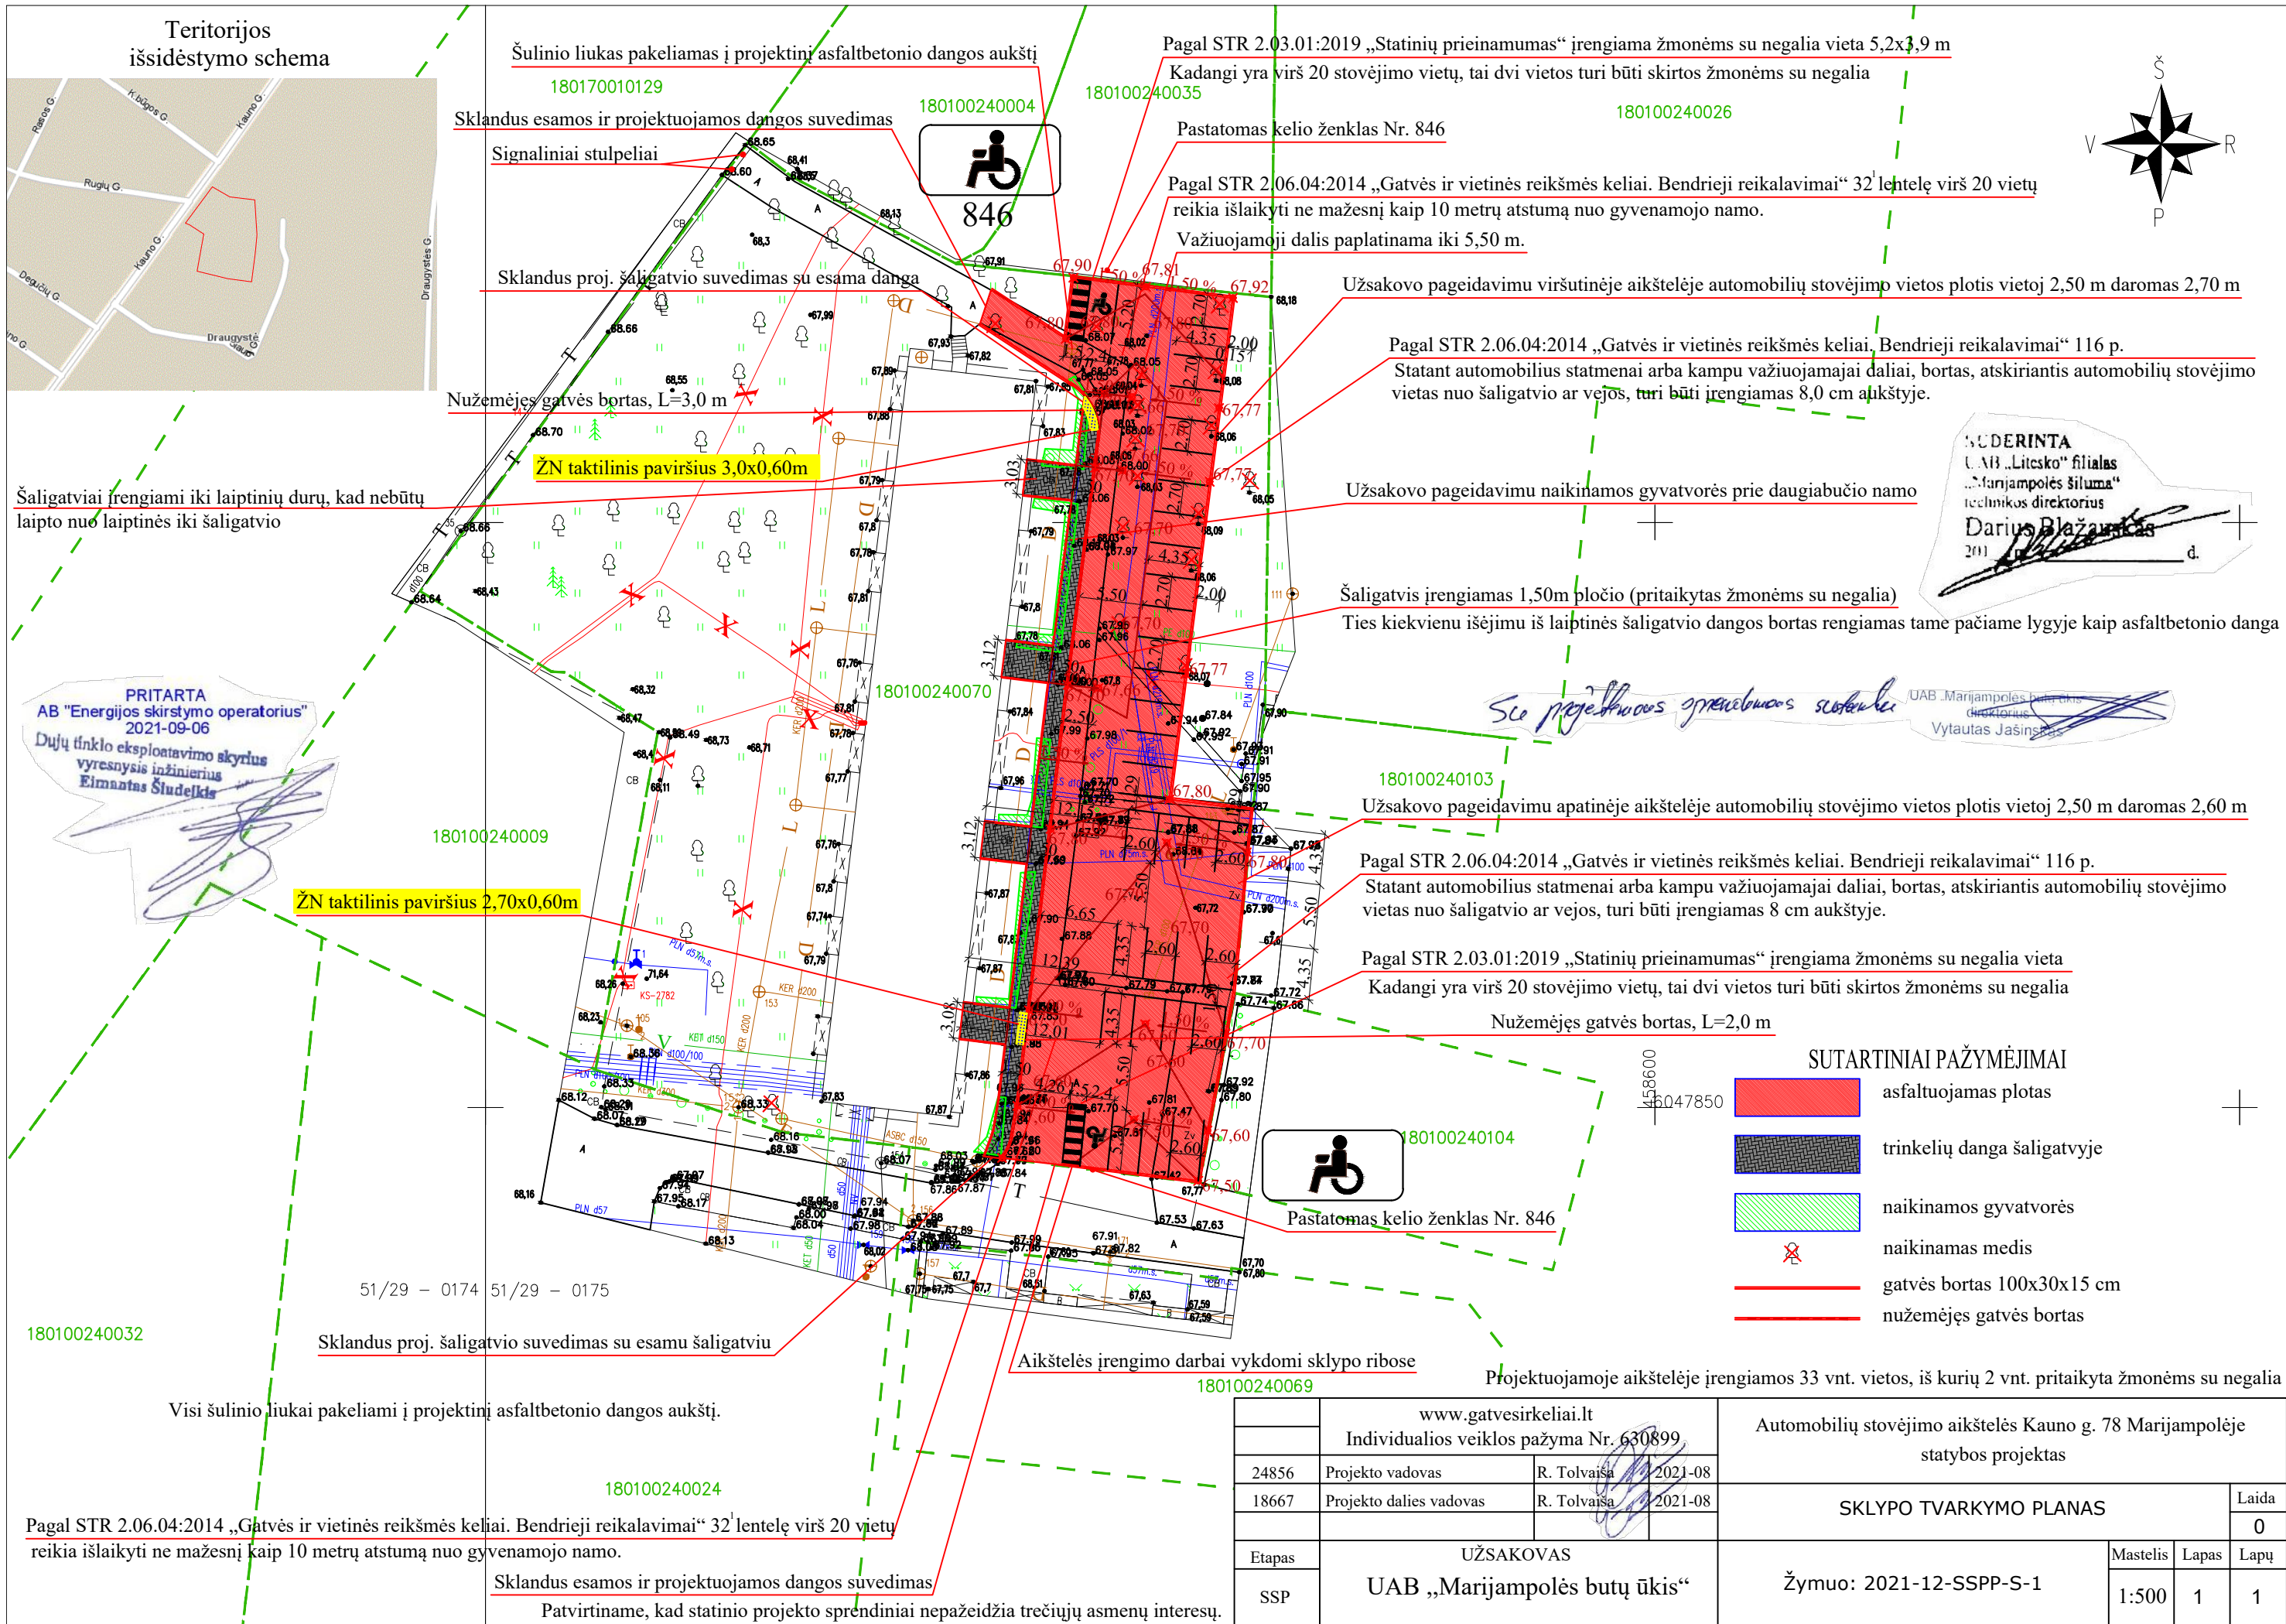

DETALŲ METADUOMENYS	
Dokumento sudarytojas (-ai)	Marijampolės savivaldybės administracija
Dokumento pavadinimas (antraštė)	Dėl gauto tiekėjo paklausimo
Dokumento registracijos data ir numeris	2026-03-04 Nr. SA-2318 (35.3 Mr)
Dokumento gavimo data ir dokumento gavimo registracijos numeris	-
Dokumento adresatas (-ai)	Tiekėjai
Dokumento specifikacijos identifikavimo žymuo	ADOC-V1.0
Parašo paskirtis	Pasirašymas
Parašą sukūrusio asmens vardas, pavardė ir pareigos	Nerijus Mašalaitis Administracijos direktorius
Parašo sukūrimo data ir laikas	2026-03-04 14:47
Parašo formatas	Einamojo galiojimo (XAdES-EPES)
Laiko žymoje nurodytas laikas	
Informacija apie sertifikavimo paslaugų teikėją	ADIC CA ECC
Sertifikato galiojimo laikas	2024-11-18 09:47 - 2028-11-17 09:47
Informacija apie būdus, naudotus metaduomenų vientisumui užtikrinti	-
Pagrindinio dokumento priedų skaičius	2
Pagrindinio dokumento pridedamų dokumentų skaičius	0
Priedamo dokumento sudarytojas (-ai)	-
Priedamo dokumento pavadinimas (antraštė)	1_priedas_Schema.docx
Priedamo dokumento registracijos data ir numeris	-
Priedamo dokumento sudarytojas (-ai)	-
Priedamo dokumento pavadinimas (antraštė)	2_priedas_brėžinys.pdf
Priedamo dokumento registracijos data ir numeris	-
Programinės įrangos, kuria naudojantis sudarytas elektroninis dokumentas, pavadinimas	Elpako v.20260212.1
Informacija apie elektroninio dokumento ir elektroninio (-ių) parašo (-ų) tikrinimą (tikrinimo data)	Tikrinant dokumentą nenustatyta jokių klaidų (2026-03-04)
Elektroninio dokumento nuorašo atspausdinimo data ir ją atspausdinęs darbuotojas	2026-03-04 nuorašą suformavo Jolanta Dervinė
Paieškos nuoroda	-
Papildomi metaduomenys	Nuorašą suformavo 2026-03-04 Dokumentų valdymo sistema „Kontora“