


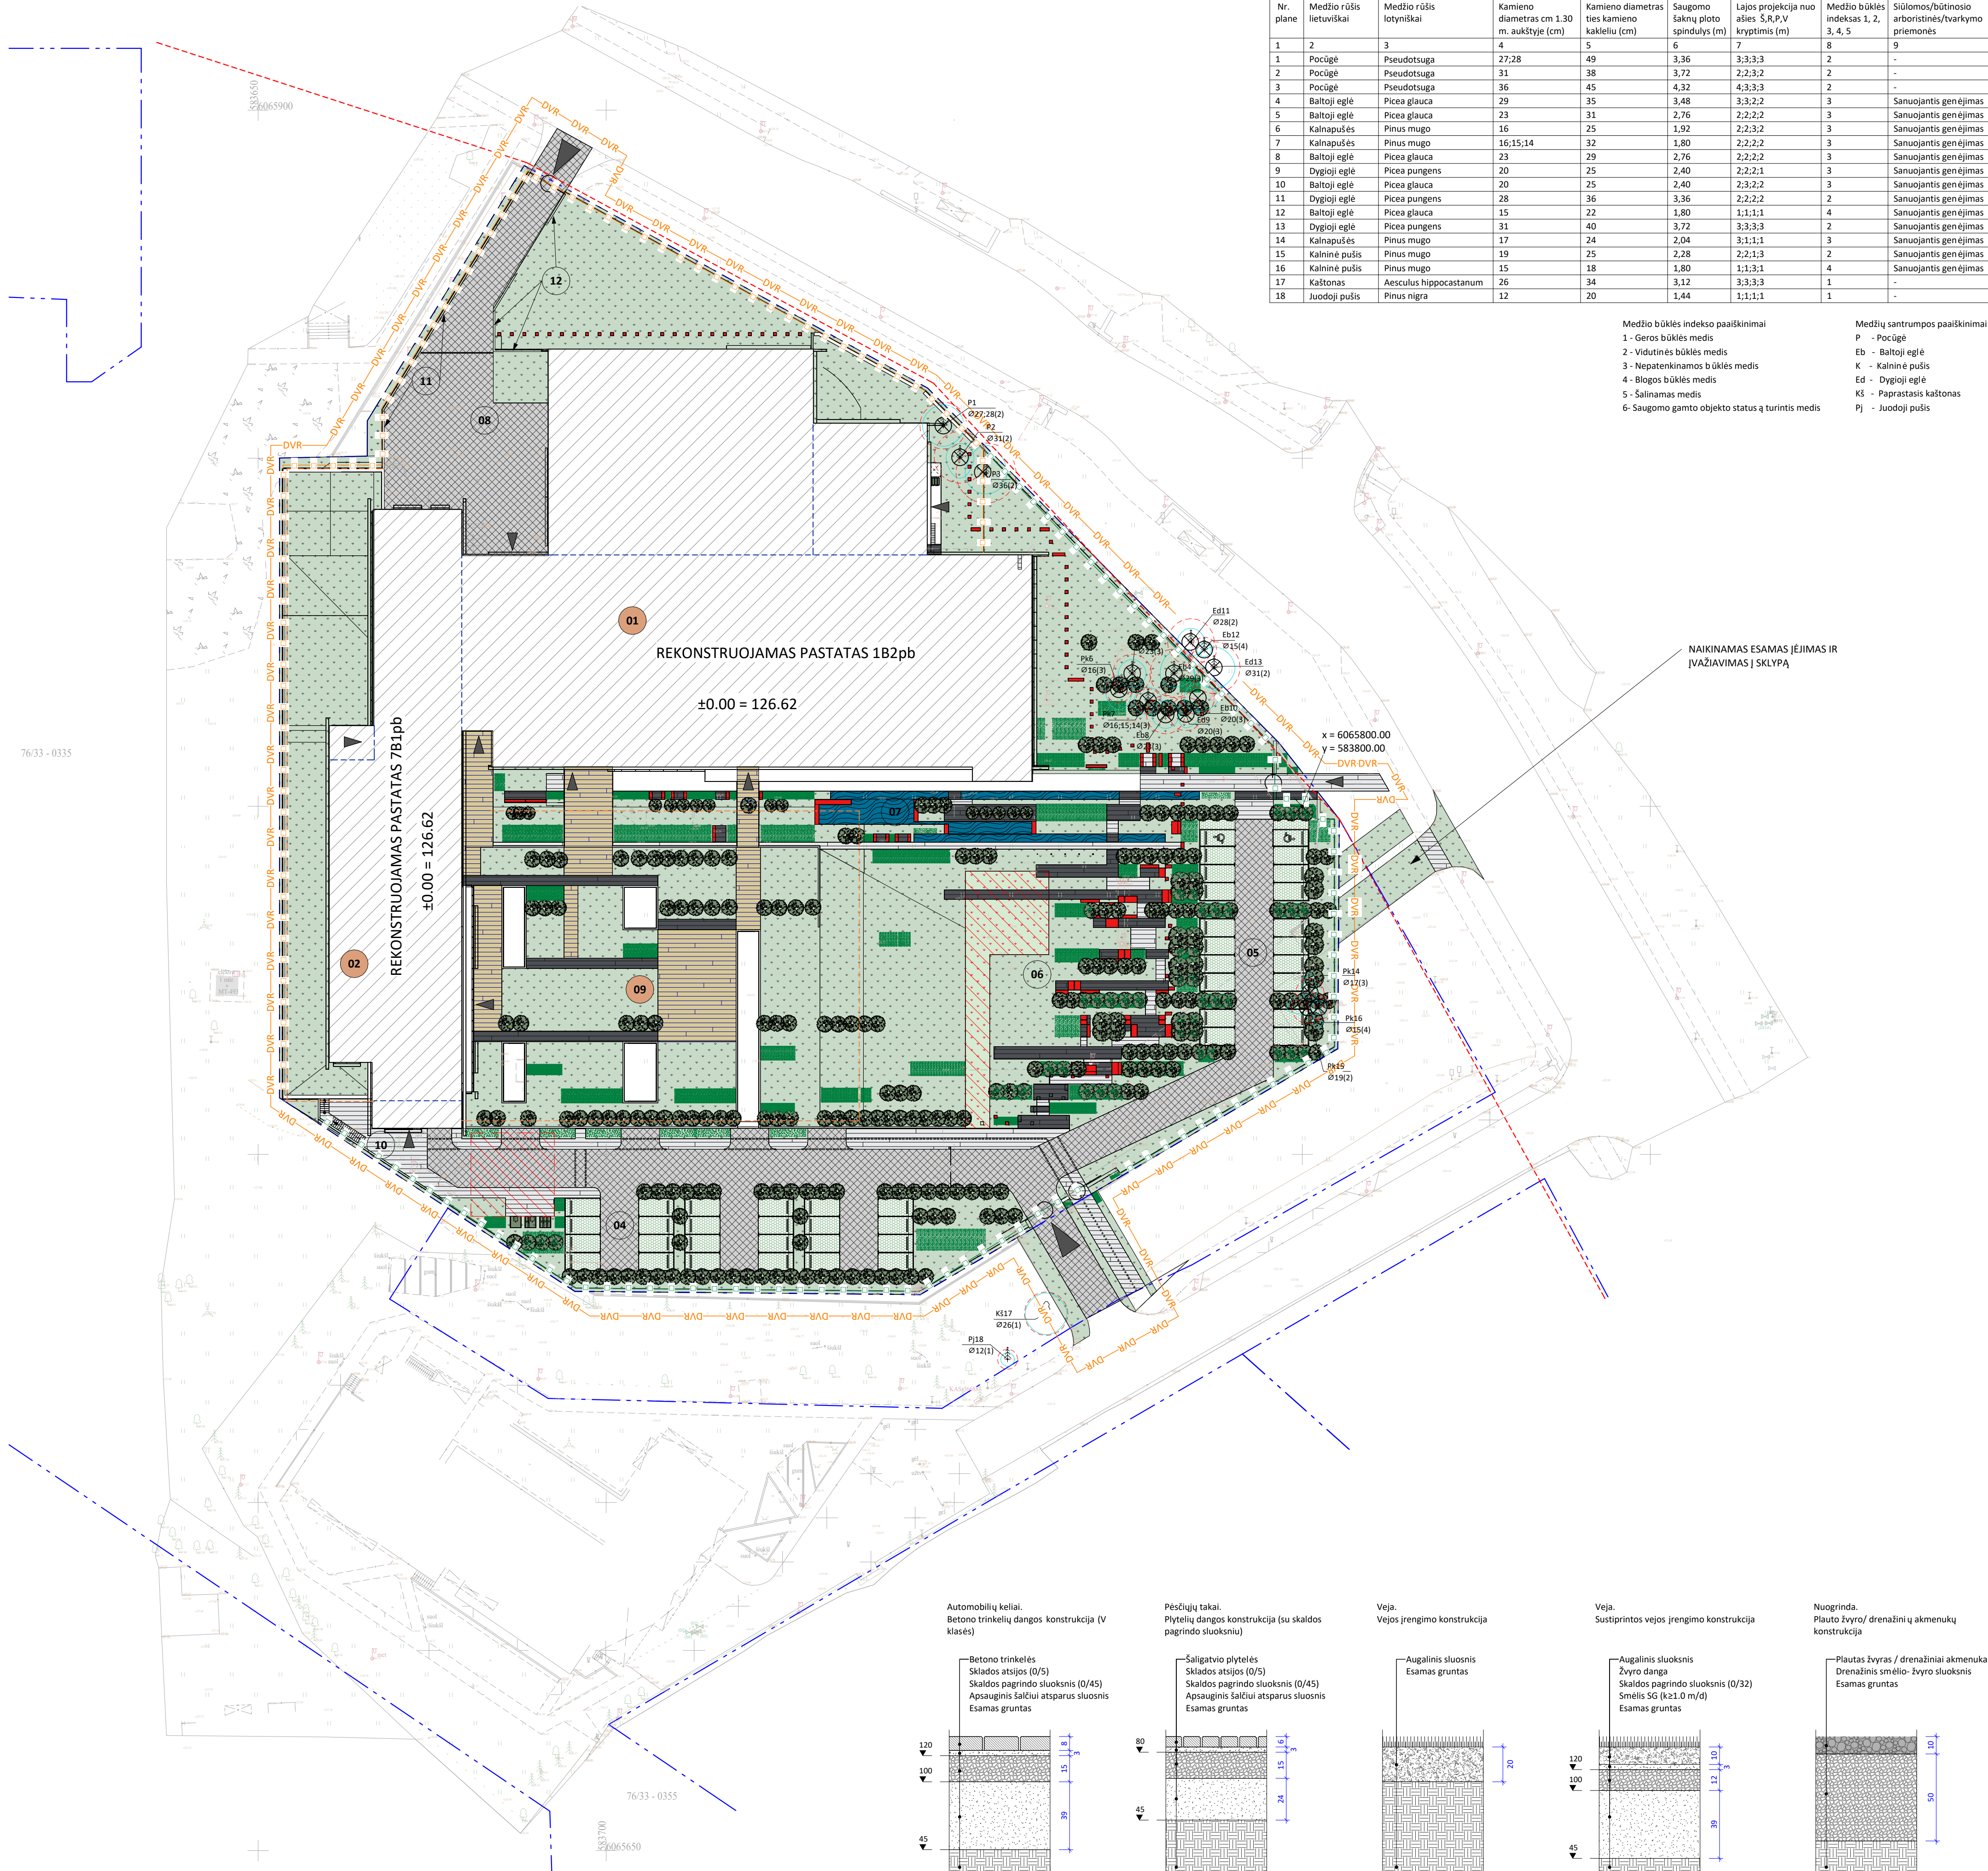

MEDŽIŲ INVENTORIZACIJOS LENTELĖ									
Nr. plane	Medžio rūšis lietuviškai	Medžio rūšis lotyniškai	Kamieno diametras cm 1.30 m. aukštyje (cm)	Kamieno diametras ties kamieno kakeliu (cm)	Saugomo šaknų ploto spindulys (m)	Lajos projekcija nuo asies S,R,P,V kryptimis (m)	Medžio būklės indeksas 1, 2, 3, 4, 5	Siūlomos/būtinios arboristinės/varkymo priemonės	
1	2	3	4	5	6	7	8	9	
1	Pociugė	Pseudotsuga	27,28	49	3,36	3:3:3,3	2	-	
2	Pociugė	Pseudotsuga	31	38	3,72	2:2:3,2	2	-	
3	Pociugė	Pseudotsuga	36	45	4,32	4:3:3,3	2	-	
4	Baltoji eglė	Picea glauca	29	35	3,48	3:3:2,2	3	Sanuojantis genėjimas	
5	Baltoji eglė	Picea glauca	23	31	2,76	2:2:2,2	3	Sanuojantis genėjimas	
6	Kalnapušės	Pinus mugo	16	25	1,92	2:2:3,2	3	Sanuojantis genėjimas	
7	Kalnapušės	Pinus mugo	16,15;14	32	1,80	2:2:2,2	3	Sanuojantis genėjimas	
8	Baltoji eglė	Picea glauca	23	29	2,76	2:2:2,2	3	Sanuojantis genėjimas	
9	Dyglijo eglė	Picea pungens	20	25	2,40	2:2:2,1	3	Sanuojantis genėjimas	
10	Baltoji eglė	Picea glauca	20	25	2,40	2:3:2,2	3	Sanuojantis genėjimas	
11	Dyglijo eglė	Picea pungens	28	36	3,36	2:2:2,2	2	Sanuojantis genėjimas	
12	Baltoji eglė	Picea glauca	15	22	1,80	1:1:1,1	4	Sanuojantis genėjimas	
13	Dyglijo eglė	Picea pungens	31	40	3,72	3:3:3,3	2	Sanuojantis genėjimas	
14	Kalnapušės	Pinus mugo	17	24	2,04	3:1:1,1	3	Sanuojantis genėjimas	
15	Kalninė pušis	Pinus mugo	19	25	2,28	2:2:1,3	2	Sanuojantis genėjimas	
16	Kalninė pušis	Pinus mugo	15	18	1,80	1:1:3,1	4	Sanuojantis genėjimas	
17	Kaštonas	Aesculus hippocastanum	26	34	3,12	3:3:3,3	1	-	
18	Juodoji pušis	Pinus nigra	12	20	1,44	1:1:1,1	1	-	

Medžio būklės indekso paaiškinimai
1 - Geros būklės medis
2 - Vidutinės būklės medis
3 - Nepatenkinamos būklės medis
4 - Blogos būklės medis
5 - Šalinamas medis
6 - Saugomo gamto objekto statusą turintis medis

Medžių santrumpų paaiškinimai
P - Pociugė
Eb - Baltoji eglė
K - Kalninė pušis
Ed - Dyglijo eglė
Kš - Paprastas kaštonas
Pj - Juodoji pušis

01	PASTATAS BANKAS (ypatngas statinis)
02	PASTATAS BANKAS (ypatngas statinis)
03	GARAŽAS (ypatngas statinis)
04	AUTOMOBILIŲ STOVĖJIMO AIKŠTELĖ (24 vnt.)
05	AUTOMOBILIŲ STOVĖJIMO AIKŠTELĖ (20 vnt.)
06	REKREACINĖ ZONA
07	DEKORATYVINIS VANDENS TELKINYS
08	VIDINIS KIEMAS
09	REKREACINĖ ZONA
10	ATRAMINĖ SIENUTĖ (neypatngas statinis)
11	ATRAMINĖ SIENUTĖ (neypatngas statinis)
12	ATRAMINĖ SIENUTĖ (I gr. nesudėtingas statinis)



SUTARTINIAI ŽYMĖJIMAI	
	SKLYPŲ RIBOS
	GATVĖS RAUDOS LINIJOS
	ANTŽEMINIS UŽSTATYMO KONTŪRAS
	POŽEMINIS UŽSTATYMO KONTŪRAS
	REKONSTRUOJAMAI PASTATAI
	GAISRINĖS SAUGOS PRIVAŽIAVIMAI
	DARBŲ VYKDYMO RIBA
	[ĮVAŽIAVIMAI] SKLYPUS
	ĮEIMAI Į PASTATUS
	ESAMI MEDŽIAI
	SAUGOMO MEDŽIO ŽYMĖJIMAS BRĖŽINYJE IR NUMERIS MEDŽIŲ TAKSACIJOS LENTELIJE
	KERTAMO MEDŽIO ŽYMĖJIMAS BRĖŽINYJE IR NUMERIS MEDŽIŲ TAKSACIJOS LENTELIJE
	PROJEKTUOJAMŲ GYVATVORIŲ GRUPĖS (h = 0.50 ... 1.5 m)
	PROJEKTUOJAMŲ MEDŽIŲ GRUPĖS (h = 3.0 ... 4.0 m)

	Veja
	Sustiprinta vejos danga (sustiprintas gruntas)
	Granito trinkelėlių danga. Pėsčiųjų takai. (Šviesi)
	Granito trinkelėlių danga. Pėsčiųjų takai. (Tamsi)
	Betono trinkelėlių danga. Automobilų keliai
	Betono plytelių danga. Automobilų stovėjimo vietos
	Korėtų betono trinkelėlių danga
	Medžio plastiko kompozito danga. Terasos
	Vandens paviršius. Dekoratyvinis vandens telkinys
	Gatvės bortai
	Įvažiavio bortai
	Įžeminti bortai
	Vejos bortai

SUTARTINIAI ŽYMĖJIMAI	
	VELIAVŲ STIEBAI
	SUOLIKAI SU MEDŽIO APDAILOS ELEMENTAIS
	APSAUGOS BARIERIAI
	ŠIUKŠLIADĖŽES SU GRANTO PLOKŠTĖS APDAILA
	PAKELIAMAS UŽTVARAS
	DVIRAČIŲ SAUGOJIMO VIETOS
	PROJEKTUOJAMA APSAUGINĖ TVORA (I gr. nesud. statinys h=1.50 m)
	PROJEKTUOJAMA APSAUGINĖ TVORA (II gr. nesud. statinys h=3.00 m)
	ĮEIMŲ IR ĮVAŽIAVIMŲ VARTAI
	AUTOMATINIS KELIO UŽKARDAS

Nr.	Rodiklio pavadinimas	Mato vnt.	Kiekis	Pastabos
1.	Sklypo plotas (kad. nr. 0101/0031:376)	m²	17465	
2.	Sklypo užstatymo plotas	m²	8655	
3.	Užstatymo intensyvumas		0.652	Didžiausias leistinas - 2.5
4.	Užstatymo tankis	%	49	Didžiausias leistinas - 80
5.	Apželdintas plotas	%	41.5	Mažiausias leistinas - 15
6.	Automobilių stovėjimo vietų skaičius	vnt.	187	Minimalus - 132
7.	Pastatų bendrasis plotas	m²	15056.28	
8.	Pastatų bendras tūris	m³	97132	
9.	Aukštų skaičius	vnt.	4	Didžiausias leistinas - 9
10.	Pastato aukštis	m	16.72	Absoliuti altitudė - 144.27
11.	Darbuotojų sk.	vnt.	396	

PASTABOS:
1. ± 0.00 = 126.62
2. ALTITUDĖ ±0.00 LAIKOMA PIRMO AUKŠTO ĮRENGTŲ GRINDŲ ALTITUDĖ

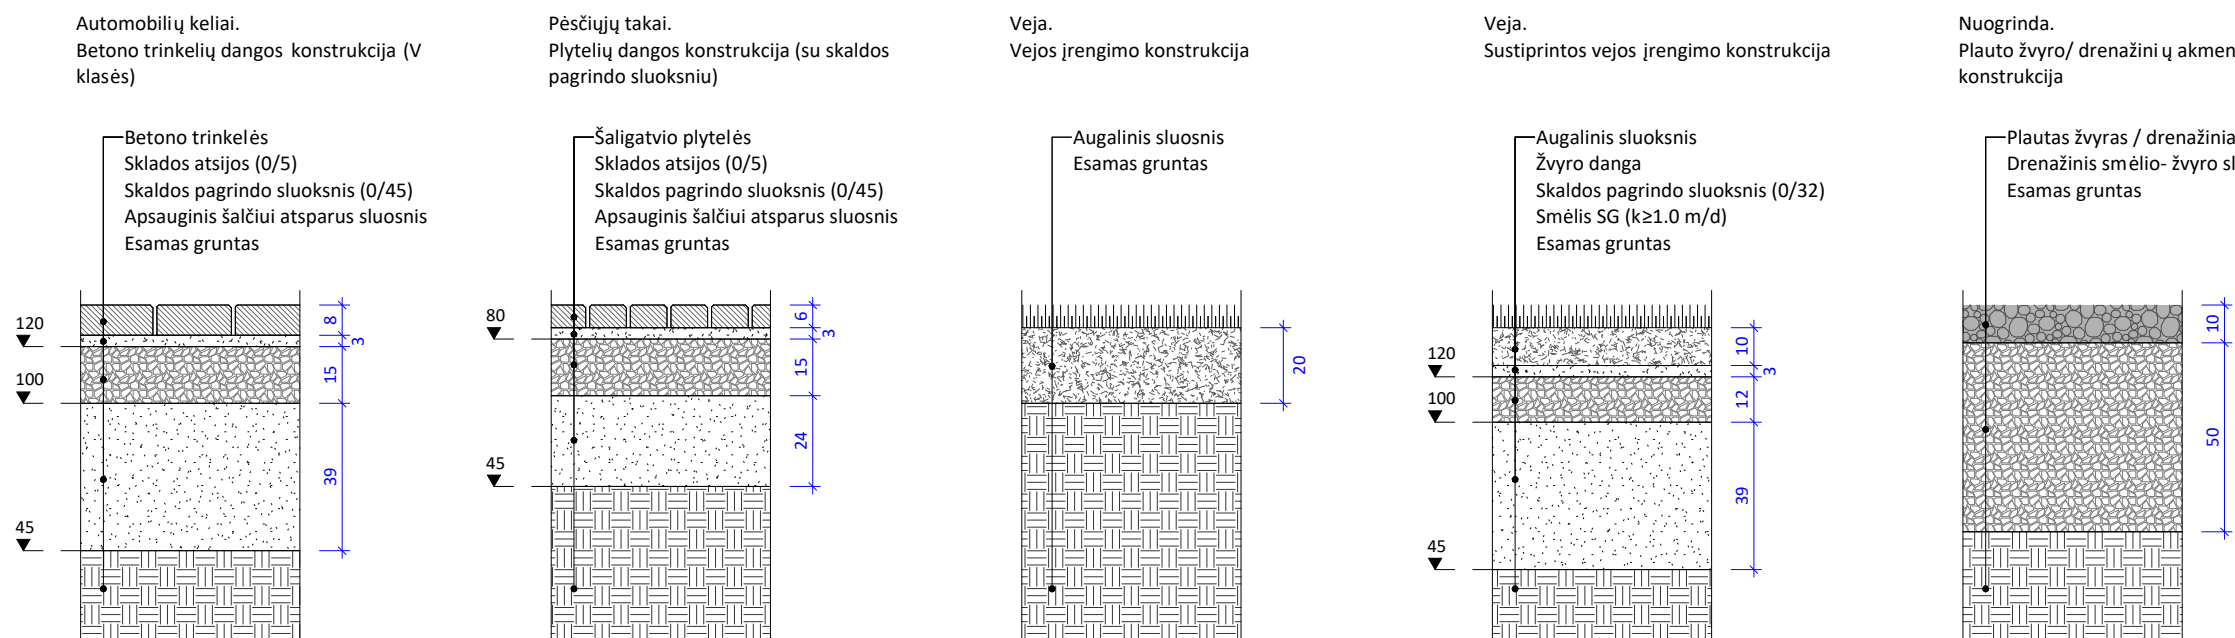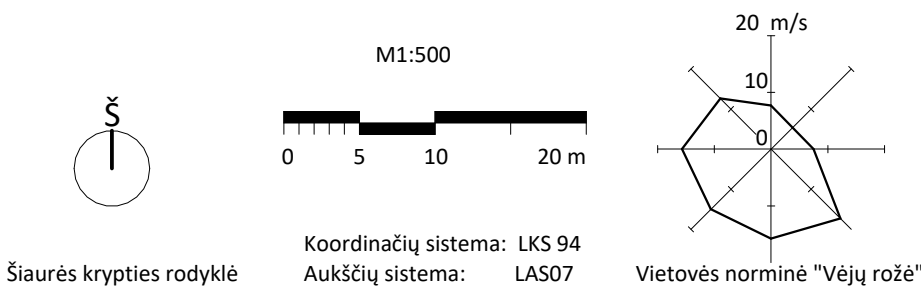

Kairėje pusėje nurodyti deformacijų modulius Ev2, MPa

0	2025-03-30	Statybos leidimui		
Laida	Uždėtas dat.	Keičiamo preizabts		Laidos statusas
Kval. patv. dok. Nr.	2	UAB „Architecta“; k. 302825-424 Aukštųjų g. 1, Vilnius	Statinio projekto pavadinimas ADMINISTRACINIŲ PASTATŲ PASKIRTIES GRUPĖS ADMINISTRACINĖS PASKIRTIES PASTATŲ ADRESU ŽIRMONŲ G.151, VILNIUS REKONSTRAVIMO PROJEKTAS. YPATINGAS STATINYS	
Kval. patv. dok. Nr.	PV	Projektuotojas	Statinio Nr. ir pavadinimas	
		PASLAICIO PROJEKTAVIMO BIURAS	01-PASTATAS BANKAS; 02-PASTATAS BANKAS; 03-GARAŽAS	
	PDV		Dokumento pavadinimas	Laida
	ARCH.		SKLYPO SUTVARKYMO PLANAS. Alt. 142.00	As indicated
	Statybos		Dokumento žymos	Lapas
LT	LIETUVOS BANKAS	2L202405 - PP - SA - BR - 5		Lapų
				1
				1

MEDŽIŲ INVENTORIZACIJOS LENTELĖ									
Nr. plane	Medžio rūšis lietuviškai	Medžio rūšis lotyniškai	Kamieno diametras cm 1.30 m. aukštyje (cm)	Kamieno diametras ties kamieno kaklieliu (cm)	Saugomo šaknų ploto spindulys (m)	Lajos projekcija nuo ašies S,R,P,V kryptimis (m)	Medžio būklės indeksas 1, 2, 3, 4, 5	Siūlomos/būtinios arboristinės/tvarkymo priemonės	
1	2	3	4	5	6	7	8	9	
1	Pociugė	Pseudotsuga	27;28	49	3,36	3;3;3;3	2	-	
2	Pociugė	Pseudotsuga	31	38	3,72	2;2;3;2	2	-	
3	Pociugė	Pseudotsuga	36	45	4,32	4;3;3;3	2	-	
4	Baltoji eglė	Picea glauca	29	35	3,48	3;3;2;2	3	Sanuojantis genėjimas	
5	Baltoji eglė	Picea glauca	23	31	2,76	2;2;2;2	3	Sanuojantis genėjimas	
6	Kalnapušės	Pinus mugo	16	25	1,92	2;2;3;2	3	Sanuojantis genėjimas	
7	Kalnapušės	Pinus mugo	16;15;14	32	1,80	2;2;2;2	3	Sanuojantis genėjimas	
8	Baltoji eglė	Picea glauca	23	29	2,76	2;2;2;2	3	Sanuojantis genėjimas	
9	Dyglijo eglė	Picea pungens	20	25	2,40	2;2;2;1	3	Sanuojantis genėjimas	
10	Baltoji eglė	Picea glauca	20	25	2,40	2;3;2;2	3	Sanuojantis genėjimas	
11	Dyglijo eglė	Picea pungens	28	36	3,36	2;2;2;2	2	Sanuojantis genėjimas	
12	Baltoji eglė	Picea glauca	15	22	1,80	1;1;1;1	4	Sanuojantis genėjimas	
13	Dyglijo eglė	Picea pungens	31	40	3,72	3;3;3;3	2	Sanuojantis genėjimas	
14	Kalnapušės	Pinus mugo	17	24	2,04	3;1;1;1	3	Sanuojantis genėjimas	
15	Kalninė pušis	Pinus mugo	19	25	2,28	2;2;1;3	2	Sanuojantis genėjimas	
16	Kalninė pušis	Pinus mugo	15	18	1,80	1;1;3;1	4	Sanuojantis genėjimas	
17	Kaštonas	Aesculus hippocastanum	26	34	3,12	3;3;3;3	1	-	
18	Juodoji pušis	Pinus nigra	12	20	1,44	1;1;1;1	1	-	

Medžio būklės indekso paaiškinimai
1 - Geros būklės medis
2 - Vidutinės būklės medis
3 - Nepatenkinamos būklės medis
4 - Blogos būklės medis
5 - Šalinamas medis
6 - Saugomo gamto objekto statusą turintis medis

Medžių santrumpų paaiškinimai
P - Pociugė
Eb - Baltoji eglė
K - Kalninė pušis
Ed - Dyglijo eglė
Kš - Paprastas kaštonas
PJ - Juodoji pušis


NAIKINAMAS ESAMAS ĮEJIMAS IR ĮVAŽIAVIMAS Į SKLYPĄ

01	PASTATAS BANKAS (ypatngas statinys)
02	PASTATAS BANKAS (ypatngas statinys)
03	GARAŽAS (ypatngas statinys)
04	AUTOMOBILIŲ STOVĖJIMO AIKŠTELĖ (24 vnt.)
05	AUTOMOBILIŲ STOVĖJIMO AIKŠTELĖ (20 vnt.)
06	REKREACINĖ ZONA
07	DEKORATYVINIS VANDENS TELKINYS
08	VIDINIS KIEMAS
09	REKREACINĖ ZONA
10	ATRAMINĖ SIENUTĖ (neypatngas statinys)
11	ATRAMINĖ SIENUTĖ (neypatngas statinys)
12	ATRAMINĖ SIENUTĖ (1 gr. nesudėtingas statinys)


SUTARTINAI ŽYMĖJIMAI		
	SKLYPŲ RIBOS	
	GATVĖS RAUDOS LINIJOS	
	ANTŽEMINIS UŽSTATYMO KONTŪRAS	
	POŽEMINIS UŽSTATYMO KONTŪRAS	
	REKONSTRUOJAMI PASTATAI	
	GAISRINĖS SAUGOS PRIVAŽIAVIMAI	
	DARBŲ VYKDYMO RIBA	
	ĮVAŽIAVIMAI Į SKLYPUS	
	ĮEJIMAI Į PASTATUS	
	ESAMI MEDŽIAI	
	SAUGOMO MEDŽIO ŽYMĖJIMAS BRĖŽINYJE IR NUMERIS MEDŽIŲ TAKSACIJOS LENTELEJE	
	KERTAMO MEDŽIO ŽYMĖJIMAS BRĖŽINYJE IR NUMERIS MEDŽIŲ TAKSACIJOS LENTELEJE	
	PROJEKTUOJAMŲ MEDŽIŲ GRUPĖS (h = 3.0 ... 4.0 m) Paprastasis kleveas. Kamieno aukštis iki lajos apatės - 2,20 m Acer platanoides "Globosum"	244 vnt.
	PROJEKTUOJAMŲ MEDŽIŲ GRUPĖS (h = 3.0 ... 4.0 m) Himalajinis beržas. Betula utilis "Doorenbos"	15 vnt.
	PROJEKTUOJAMŲ MEDŽIŲ GRUPĖS (h = 4.0 ... 5.0 m) Rausvažiedis kaštonas. Aesculus x carnea "Briotii"	28 vnt.
	PROJEKTUOJAMŲ GYVATVORIŲ GRUPĖS (h = 0.50 ... 1.5 m) Europinis kukmedis (visžalis, formuojamas) Taxus baccata	
	PROJEKTUOJAMŲ GYVATVORIŲ GRUPĖS (h = 0.50 ... 1.5 m) Putinalapis pūslėnis (formuojamas) Physocarpus opulifolius "Diabolo"	
	PROJEKTUOJAMŲ GYVATVORIŲ GRUPĖS (h = 0.50 ... 1.5 m) Forzija (laisvos formos) Forsythia	
	Veja	

Nr.	Rodiklio pavadinimas	Mato vnt.	Kiekis	Pastabos
1.	Sklypo plotas (kad. nr. 0101/0031:376)	m²	17465	
2.	Sklypo užstatymo plotas	m²	8655	
3.	Užstatymo intensyvumas		0.652	Didžiausias leistinas - 2.5
4.	Užstatymo tankis	%	49	Didžiausias leistinas - 80
5.	Apželdintas plotas	%	41.5	Mažiausias leistinas - 15
6.	Automobilių stovėjimo vietų skaičius	vnt.	187	Minimalus - 132
7.	Pastatų bendrasis plotas	m²	15056.28	
8.	Pastatų bendras tūris	m³	97132	
9.	Aukštų skaičius	vnt.	4	Didžiausias leistinas - 9
10.	Pastato aukštis	m	16.72	Absoliuti altitudė 144.27
11.	Darbuotojų sk.	vnt.	396	

PASTABOS:
1. ± 0.00 = 126.62
2. ALTITUDĖ ±0.00 LAIKOMA PIRMO AUKŠTO ĮRENGTŲ GRINDŲ ALTITUDĖ

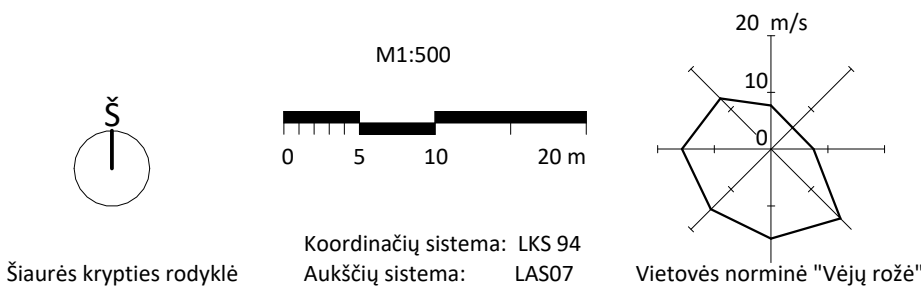

0	2025-03-30	Statybos leidimui		
Laida	Uždavimo data	Esamojo projektas		Laidos statusas
Kval. patv. dok. Nr.	2	UAB „JL Architects“ k. 302825-424 Aukštųjų g. 1, Vilnius	Statinio projekto pavadinimas ADMINISTRACINIŲ PASTATŲ PASKIRTIES GRUPĖS ADMINISTRACINĖS PASKIRTIES PASTATŲ ADRESU ŽIRMŪNŲ G.151, VILNIUS REKONSTRAVIMO PROJEKTAS. YPATINGAS STATINYS	
Kval. patv. dok. Nr.	PV		Statinio Nr. ir pavadinimas 01-PASTATAS BANKAS; 02-PASTATAS BANKAS; 03-GARAŽAS	
Projektavimas	PASILAICIO PROJEKTAVIMO BIŪRAS			
Laidos	Laidos	Laidos	Laidos	Laidos
PDV			Dokumento pavadinimas	Laida
ARCH.			SKLYPO APŽELDINIMO PLANAS	0
Statybos			Dokumento žymos	As indicated
LT	LIETUVOS BANKAS		2L202405 - PP - SA - BR - 6	Lapas Lapų
				1 1

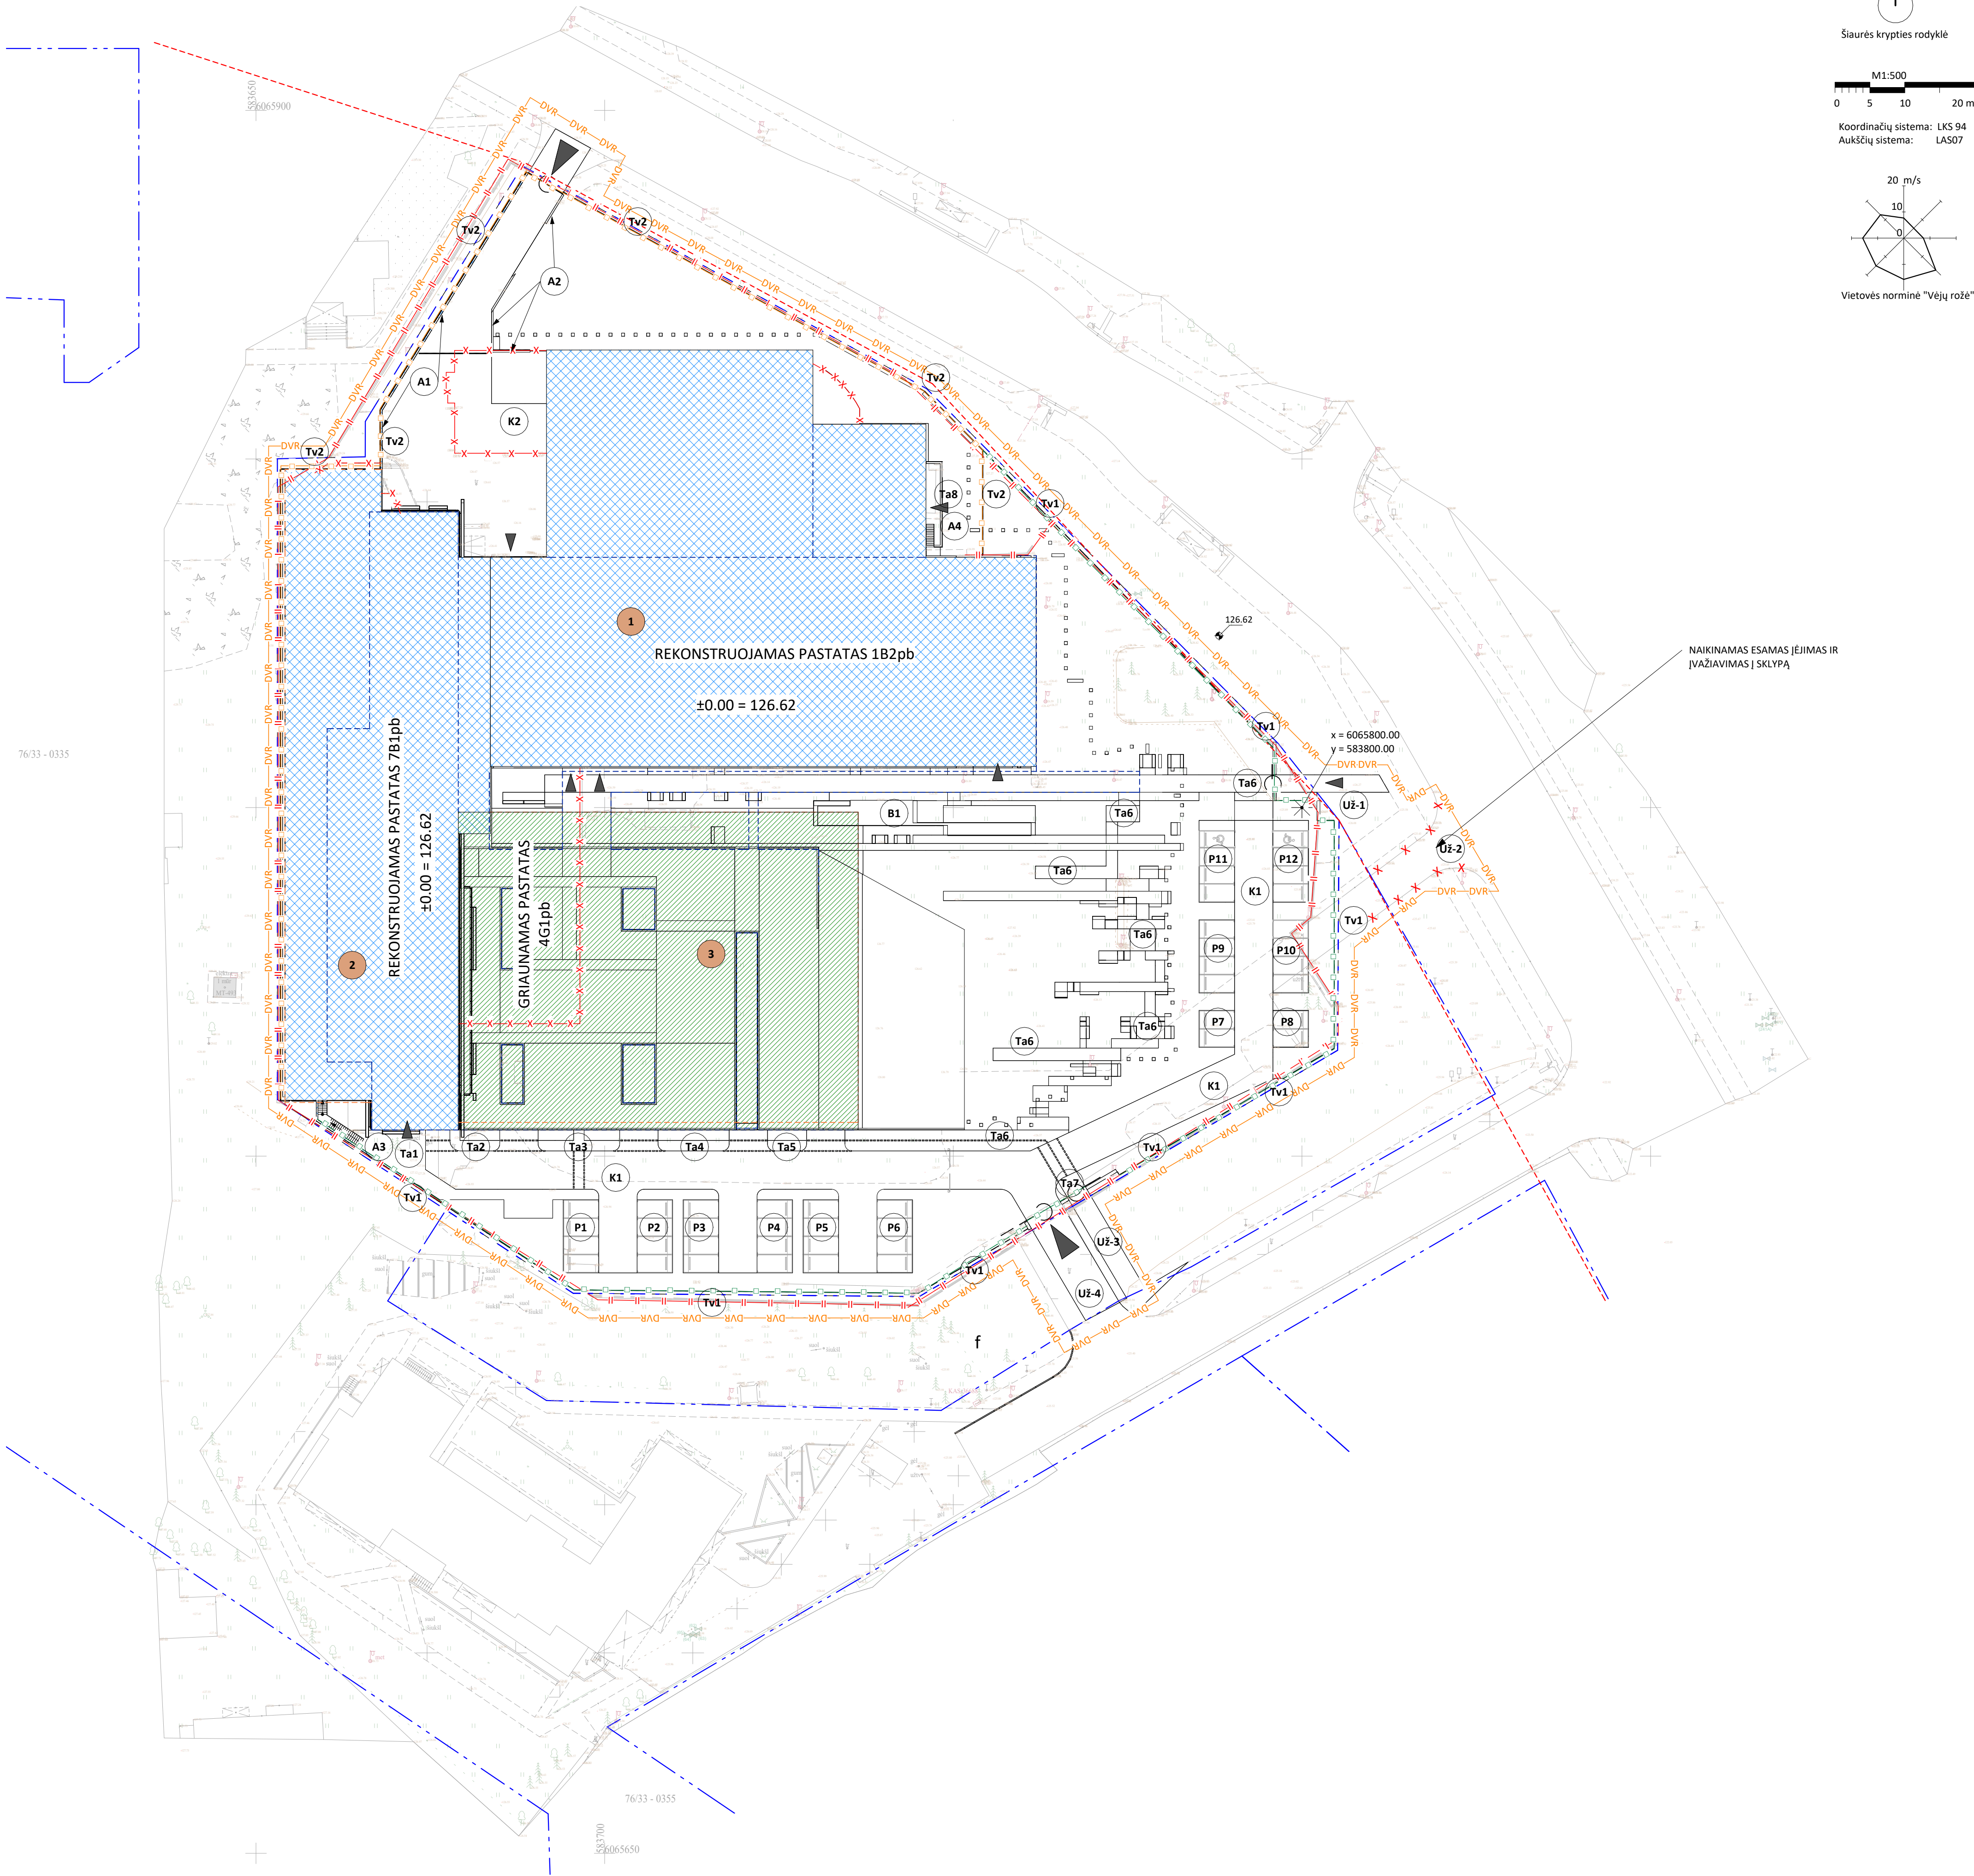

EKSPLIKACIJA			
1	Rekonstruojamas pastatas- bankas 1B2pb	Unikalus daikto nr.: 1098-3014-6011;	Ypatingas statinys
2	Rekonstruojamas pastatas- bankas 7B1pb	Unikalus daikto nr.: 1098-3014-6011;	Ypatingas statinys
3	Projektuojamas pastatas- garažas;	Ypatingas statinys	
A1	Projektuojama atraminė sienelė- kiti inž. statiniai (atraminės sienelės)-	neypatngas statinys; Aukštis 1.2 - 2.8 m; Ilgis 48.48 m	
A2	Projektuojama atraminė sienelė- kiti inž. statiniai (atraminės sienelės)- I gr. nesudėtingas statinys;	Aukštis 0.3 - 0.5 m; Ilgis 30.76 m	
A3	Projektuojama atraminė sienelė- kiti inž. statiniai (atraminės sienelės)- neypatngas statinys;	Aukštis 0.1 - 3.30 m; Ilgis 23.81 m	
A4	Projektuojama atraminė sienelė- kiti inž. statiniai (atraminės sienelės)- neypatngas statinys;	Aukštis 2.95 m; Ilgis 16.19 m	
B1	Projektuojamas dekoratyvinis vandens telkinys- kiti inž. statiniai (nenurodyti inž. statiniai)	Plotas 166.48 m2	
K1	Projektuojama aikštelė- kiti inž. statiniai (plokšti horizontalūs inž. statiniai)- II gr. nesudėtingas statinys;	Plotas 1839.26 m2	
K2	Projektuojama aikštelė- kiti inž. statiniai (plokšti horizontalūs inž. statiniai)- I gr. nesudėtingas statinys;	Plotas 781.53 m2	
P1	Projektuojama aikštelė- kiti inž. statiniai (plokšti horizontalūs inž. statiniai)- I gr. nesudėtingas statinys;	Plotas 53.30 m2	
P2	Projektuojama aikštelė- kiti inž. statiniai (plokšti horizontalūs inž. statiniai)- I gr. nesudėtingas statinys;	Plotas 53.30 m2	
P3	Projektuojama aikštelė- kiti inž. statiniai (plokšti horizontalūs inž. statiniai)- I gr. nesudėtingas statinys;	Plotas 53.30 m2	
P4	Projektuojama aikštelė- kiti inž. statiniai (plokšti horizontalūs inž. statiniai)- I gr. nesudėtingas statinys;	Plotas 53.30 m2	
P5	Projektuojama aikštelė- kiti inž. statiniai (plokšti horizontalūs inž. statiniai)- I gr. nesudėtingas statinys;	Plotas 53.30 m2	
P6	Projektuojama aikštelė- kiti inž. statiniai (plokšti horizontalūs inž. statiniai)- I gr. nesudėtingas statinys;	Plotas 53.30 m2	
P7	Projektuojama aikštelė- kiti inž. statiniai (plokšti horizontalūs inž. statiniai)- I gr. nesudėtingas statinys;	Plotas 27.02 m2	
P8	Projektuojama aikštelė- kiti inž. statiniai (plokšti horizontalūs inž. statiniai)- I gr. nesudėtingas statinys;	Plotas 27.02 m2	
P9	Projektuojama aikštelė- kiti inž. statiniai (plokšti horizontalūs inž. statiniai)- I gr. nesudėtingas statinys;	Plotas 53.55 m2	
P10	Projektuojama aikštelė- kiti inž. statiniai (plokšti horizontalūs inž. statiniai)- I gr. nesudėtingas statinys;	Plotas 53.55 m2	
P11	Projektuojama aikštelė- kiti inž. statiniai (plokšti horizontalūs inž. statiniai)- I gr. nesudėtingas statinys;	Plotas 59.93 m2	
P12	Projektuojama aikštelė- kiti inž. statiniai (plokšti horizontalūs inž. statiniai)- I gr. nesudėtingas statinys;	Plotas 59.93 m2	
P13	Projektuojama aikštelė- kiti inž. statiniai (plokšti horizontalūs inž. statiniai)- II gr. nesudėtingas statinys;	Plotas 208.05 m2	
P14	Projektuojama aikštelė- kiti inž. statiniai (plokšti horizontalūs inž. statiniai)- II gr. nesudėtingas statinys;	Plotas 406.68 m2	
P15	Projektuojama aikštelė- kiti inž. statiniai (plokšti horizontalūs inž. statiniai)- II gr. nesudėtingas statinys;	Plotas 372.30 m2	
P16	Projektuojama aikštelė- kiti inž. statiniai (plokšti horizontalūs inž. statiniai)- II gr. nesudėtingas statinys;	Plotas 241.43 m2	
Ta1	Projektuojama aikštelė- kiti inž. statiniai (plokšti horizontalūs inž. statiniai)- II gr. nesudėtingas statinys;	Plotas 171.36 m2	
Ta2	Projektuojama aikštelė- kiti inž. statiniai (plokšti horizontalūs inž. statiniai)- I gr. nesudėtingas statinys;	Plotas 23.44 m2	
Ta3	Projektuojama aikštelė- kiti inž. statiniai (plokšti horizontalūs inž. statiniai)- I gr. nesudėtingas statinys;	Plotas 20.80 m2	
Ta4	Projektuojama aikštelė- kiti inž. statiniai (plokšti horizontalūs inž. statiniai)- I gr. nesudėtingas statinys;	Plotas 14.87 m2	
Ta5	Projektuojama aikštelė- kiti inž. statiniai (plokšti horizontalūs inž. statiniai)	Plotas 7.97 m2	
Ta6	Projektuojama aikštelė- kiti inž. statiniai (plokšti horizontalūs inž. statiniai)- II gr. nesudėtingas statinys;	Plotas 1160.98 m2	
Ta7	Projektuojama aikštelė- kiti inž. statiniai (plokšti horizontalūs inž. statiniai)- I gr. nesudėtingas statinys;	Plotas 12.39 m2	
Ta8	Projektuojama aikštelė- kiti inž. statiniai (plokšti horizontalūs inž. statiniai)- I gr. nesudėtingas statinys;	Plotas 26.54 m2	
Tv1	Projektuojama tvora- kiti inž. statiniai (vairios užvaros)- I gr. nesudėtingas statinys;	Aukštis 1.50 m; Ilgis 253.76 m	
Tv2	Projektuojama tvora- kiti inž. statiniai (vairios užvaros)- II gr. nesudėtingas statinys;	Aukštis 3.00 m; Ilgis 140.48 m	
Už-1	Projektuojama aikštelė- kiti inž. statiniai (plokšti horizontalūs inž. statiniai)- I gr. nesudėtingas statinys;	Plotas 26.59 m2	
Už-2	Projektuojama aikštelė- kiti inž. statiniai (plokšti horizontalūs inž. statiniai)- I gr. nesudėtingas statinys;	Plotas 14.32 m2	
Už-3	Projektuojama aikštelė- kiti inž. statiniai (plokšti horizontalūs inž. statiniai)- I gr. nesudėtingas statinys;	Plotas 52.20 m2	
Už-4	Projektuojama aikštelė- kiti inž. statiniai (plokšti horizontalūs inž. statiniai)- I gr. nesudėtingas statinys;	Plotas 83.53 m2	

SUTARTINIAI ŽYMEJIMAI	
	SKLYPŲ RIBOS
	GATVĖS RAUDOS LINIJOS
	ANTŽEMINIS UŽSTATYMO KONTŪRAS
	POŽEMINIS UŽSTATYMO KONTŪRAS
	DEMONTUOJAMOS TVOROS
	PROJEKTUOJAMA APSAUGINĖ TVORA (I gr. nesud. statinys h-1.50 m)
	PROJEKTUOJAMA APSAUGINĖ TVORA (II gr. nesud. statinys h-3.00 m)
	GRIAUAMI PASTATAI IR JŲ DALYS
	REKONSTRUOJAMI PASTATAI
	NAUJA STATYBA

Nr.	Rodiklio pavadinimas	Mato vnt.	Kiekis	Pastabos
1.	Sklypo plotas (kad. nr. 0101/0031:376)	m²	17465	
2.	Sklypo užstatymo plotas	m²	8655	
3.	Užstatymo intensyvumas		0.652	Didžiausias leistinas - 2.5
4.	Užstatymo tankis	%	49	Didžiausias leistinas - 80
5.	Apželdintas plotas	%	41.5	Mažiausias leistinas - 15
6.	Automobilių stovėjimo vietų skaičius	vnt.	187	Minimalus - 132
7.	Pastatų bendrasis plotas	m²	15056.28	
8.	Pastatų bendras tūris	m³	97132	
9.	Aukštų skaičius	vnt.	4	Didžiausias leistinas - 9
10.	Pastato aukštis	m	16.72	Absoliuti altitudė 144.27
11.	Darbuotojų sk.	vnt.	396	

- PASTABOS:
1. ± 0.00 = 126.62
2. ALTITUDE ±0.00 LAIKOMA PIRMO AUKŠTO ĮRENGTŲ GRINDŲ ALTITUDE

0	2025-03-30	Statybos leidimui		
Laida	Užsienio dakt.	Reikimo prašymas		Laidos statusas
Kval. patv. dok. Nr.	2	UAB „Architecta“ į. k. 302825-424 Aukštųjų g. 1, Vilnius	Statinio projekto pavadinimas ADMINISTRACINIŲ PASTATŲ PASKIRTIES GRUPĖS ADMINISTRACINĖS PASKIRTIES PASTATŲ ADRESU ŽIRMŪNŲ G.151, VILNIUS REKONSTRAVIMO PROJEKTAS. YPATINGAS STATINYS	
Kval. patv. dok. Nr.	PV	Projektuotojas	Statinio Nr. ir pavadinimas	
		PASILAČIO PROJEKTAVIMO BIURAS	01-PASTATAS BANKAS; 02-PASTATAS BANKAS; 03-GARAŽAS	
	PDV	Lukšiškių g.3, Vilnius, Lietuva	Dokumento pavadinimas	Laida
	ARCH.		SKLYPO PLANAS. PASTATŲ ĮŠĖSTYMO PLANAS	0
	Statybos		As indicated	Lapas
LT	LIETUVOS BANKAS	2L202405 - PP - SA . BR - 7	Dokumento žymos	Lapų
				1