


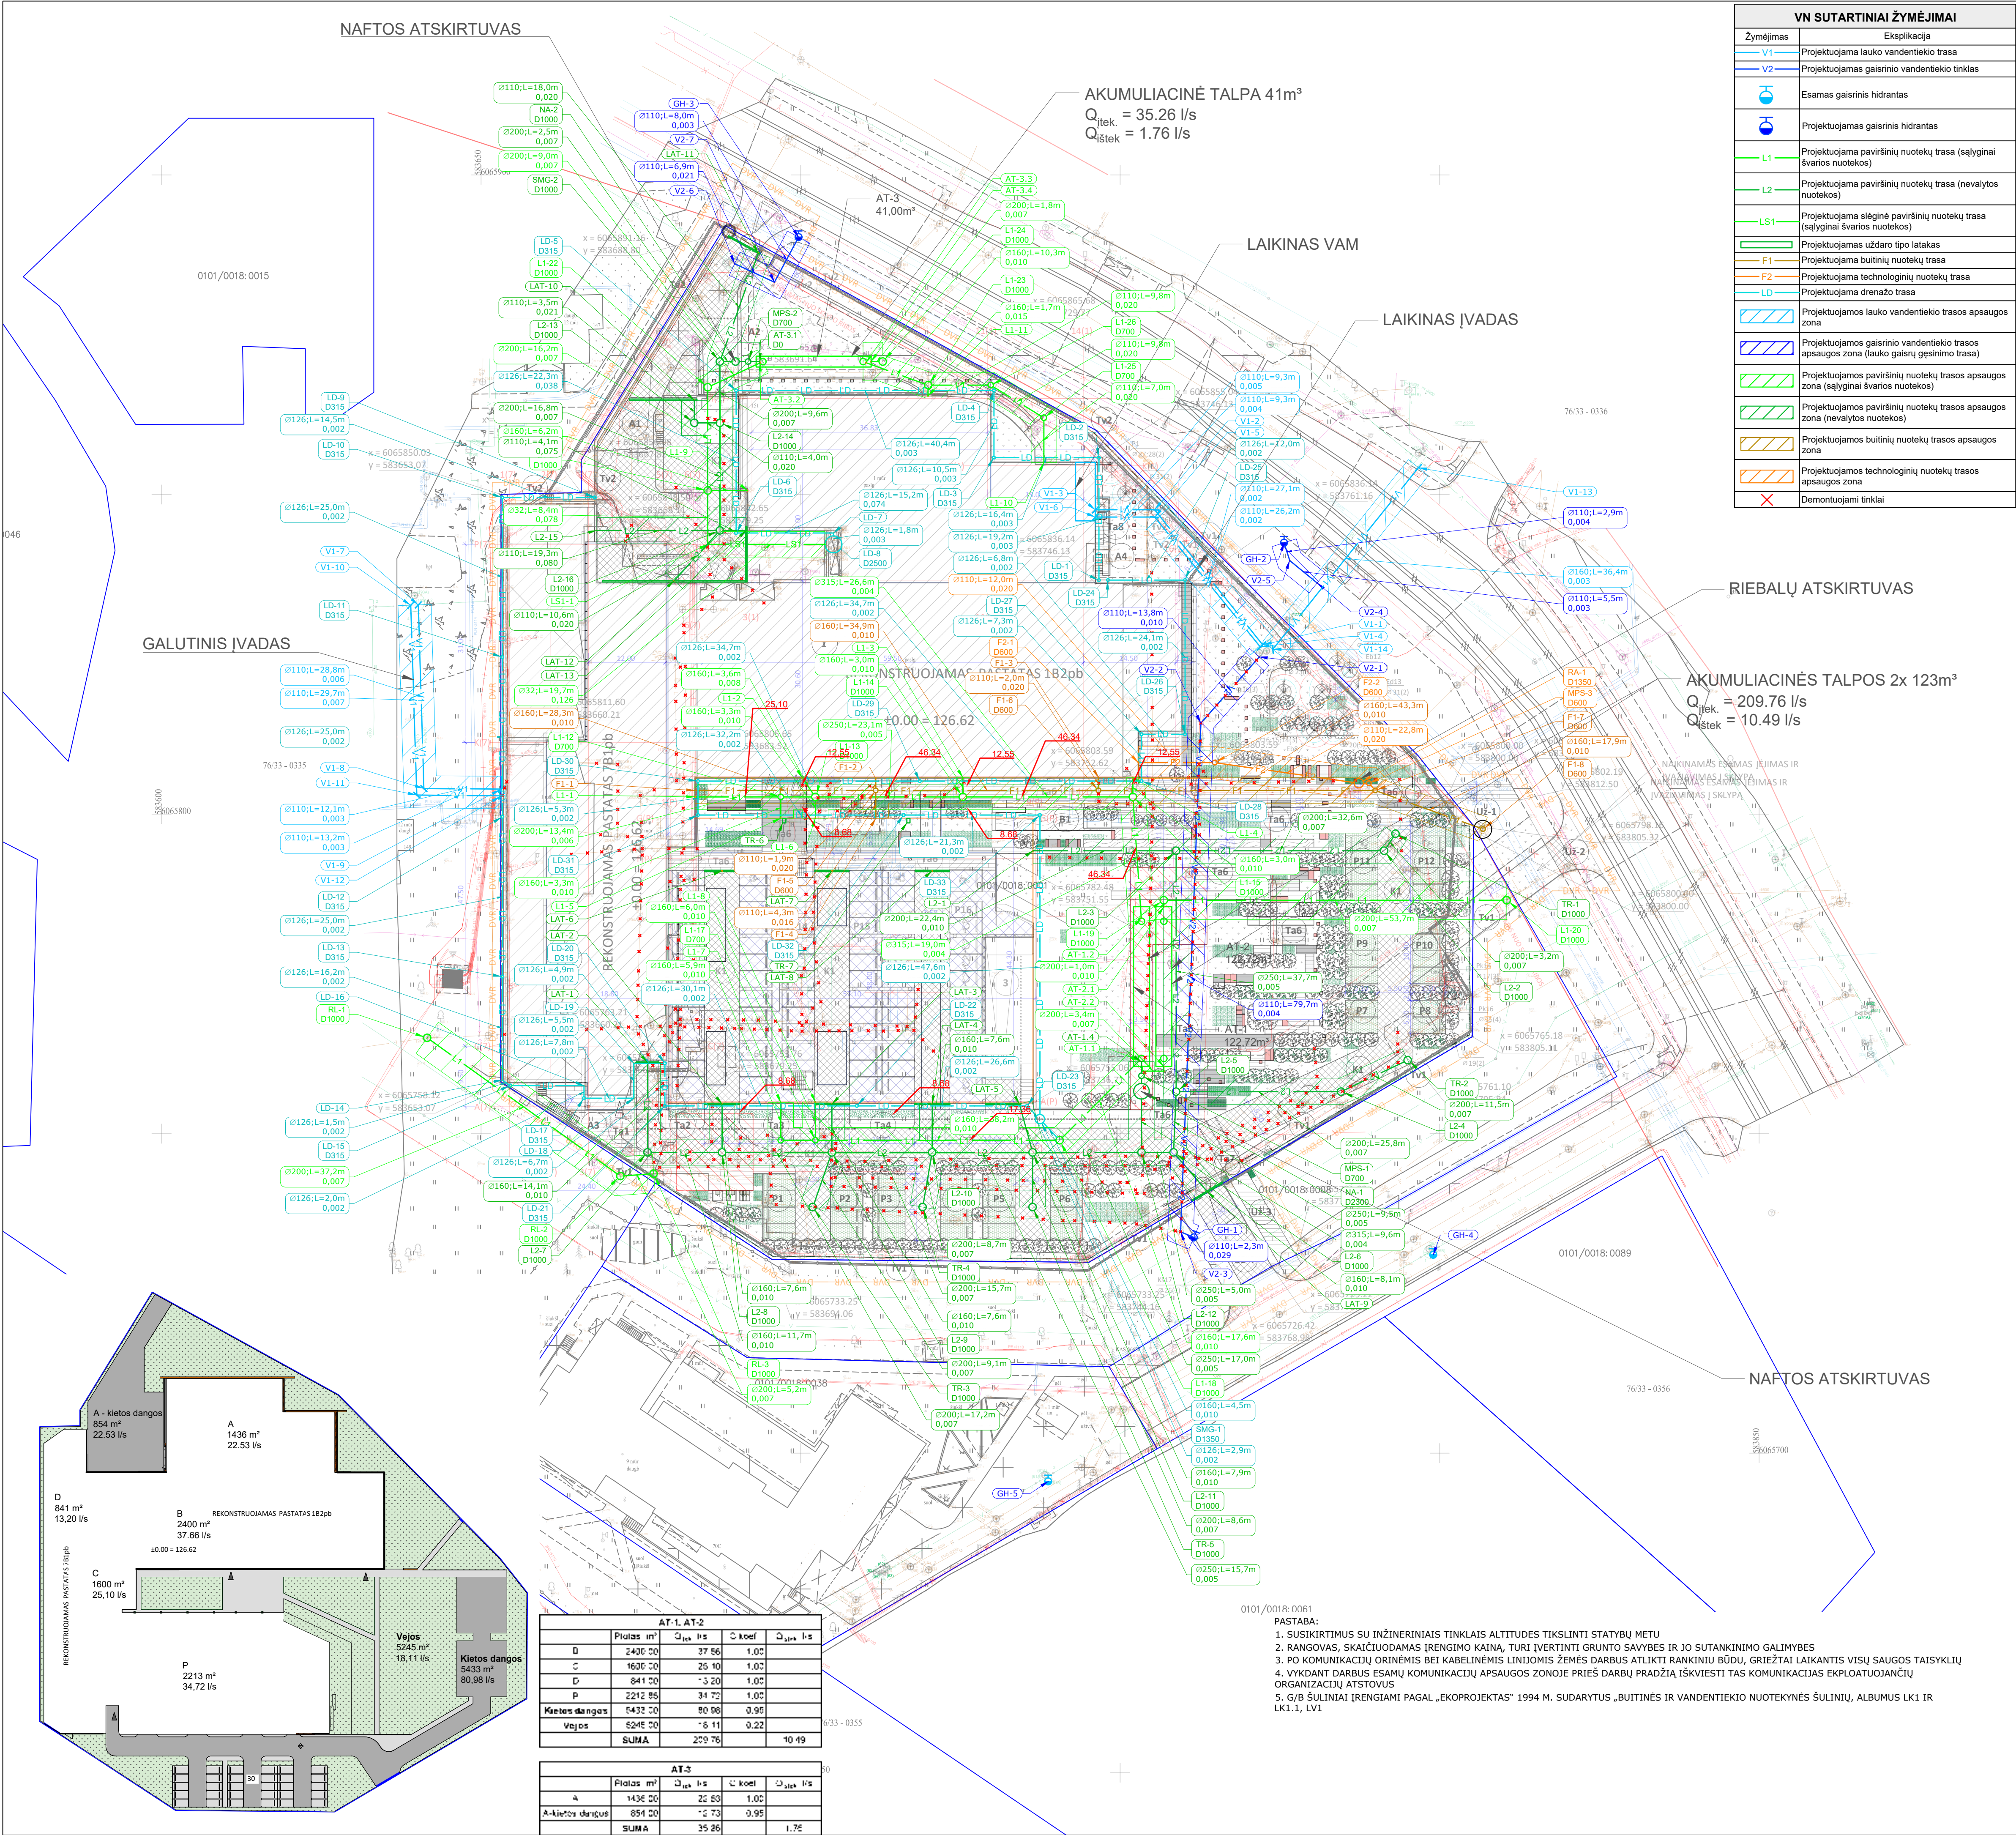


VN SUTARTINIAI ŽYMĖJIMAI	
Žymėjimas	Eksplicacija
V1	Projektuojama lauko vandentiekio trasa
V2	Projektuojamas gaisrinio vandentiekio tinklas
	Esamos gaisrinės hidrantas
	Projektuojamos gaisrinės hidrantas
L1	Projektuojama paviršinių nuotekų trasa (sąlyginai švarios nuotekos)
L2	Projektuojama paviršinių nuotekų trasa (nevalytos nuotekos)
LS1	Projektuojama slėginė paviršinių nuotekų trasa (sąlyginai švarios nuotekos)
	Projektuojamos uždaro tipo latakas
F1	Projektuojama būtinųjų nuotekų trasa
F2	Projektuojama technologinių nuotekų trasa
LD	Projektuojama drenazo trasa
	Projektuojamos lauko vandentiekio trasos apsaugos zona
	Projektuojamos gaisrinio vandentiekio trasos apsaugos zona (lauko gaisrų gesinimo trasa)
	Projektuojamos paviršinių nuotekų trasos apsaugos zona (sąlyginai švarios nuotekos)
	Projektuojamos paviršinių nuotekų trasos apsaugos zona (nevalytos nuotekos)
	Projektuojamos būtinųjų nuotekų trasos apsaugos zona
	Projektuojamos technologinių nuotekų trasos apsaugos zona
	Demonuojami tinklai

EKSPLIKACIJA	
1	Rekonstruojamas pastatas- bankas 1B2pb Unikalus daikto nr.: 1098-3014-6011; Ypatings statinis
2	Rekonstruojamas pastatas- bankas 7B1pb Unikalus daikto nr.: 1098-3014-6011; Ypatings statinis
3	Projektuojamas pastatas- garažas; Ypatings statinis
A1	Projektuojama atraminė sienelė- kiti inž. statiniai (atraminės sienelės)- neypatngas statinis; Aukštis 1.2 - 2.8 m; Ilgis 48.48 m
A2	Projektuojama atraminė sienelė- kiti inž. statiniai (atraminės sienelės)- I gr. nesudėtingas statinis; Aukštis 0.3 - 0.5 m; Ilgis 30.76 m
A3	Projektuojama atraminė sienelė- kiti inž. statiniai (atraminės sienelės)- neypatngas statinis; Aukštis 0.1 - 3.30 m; Ilgis 23.81 m
A4	Projektuojama atraminė sienelė- kiti inž. statiniai (atraminės sienelės)- neypatngas statinis; Aukštis 2.95 m; Ilgis 16.19 m
B1	Projektuojamas dekoratyvinis vandens telkinys- kiti inž. statiniai (nenurodyti inž. statiniai) Plotas 166.48 m²
K1	Projektuojama aikštelė- kiti inž. statiniai (ploktų horizontalūs inž. statiniai)- II gr. nesudėtingas statinis; Plotas 1839.26 m²
K2	Projektuojama aikštelė- kiti inž. statiniai (ploktų horizontalūs inž. statiniai)- II gr. nesudėtingas statinis; Plotas 781.53 m²
P1	Projektuojama aikštelė- kiti inž. statiniai (ploktų horizontalūs inž. statiniai)- I gr. nesudėtingas statinis; Plotas 53.30 m²
P2	Projektuojama aikštelė- kiti inž. statiniai (ploktų horizontalūs inž. statiniai)- I gr. nesudėtingas statinis; Plotas 53.30 m²
P3	Projektuojama aikštelė- kiti inž. statiniai (ploktų horizontalūs inž. statiniai)- I gr. nesudėtingas statinis; Plotas 53.30 m²
P4	Projektuojama aikštelė- kiti inž. statiniai (ploktų horizontalūs inž. statiniai)- I gr. nesudėtingas statinis; Plotas 53.30 m²
P5	Projektuojama aikštelė- kiti inž. statiniai (ploktų horizontalūs inž. statiniai)- I gr. nesudėtingas statinis; Plotas 53.30 m²
P6	Projektuojama aikštelė- kiti inž. statiniai (ploktų horizontalūs inž. statiniai)- I gr. nesudėtingas statinis; Plotas 53.30 m²
P7	Projektuojama aikštelė- kiti inž. statiniai (ploktų horizontalūs inž. statiniai)- I gr. nesudėtingas statinis; Plotas 27.02 m²
P8	Projektuojama aikštelė- kiti inž. statiniai (ploktų horizontalūs inž. statiniai)- I gr. nesudėtingas statinis; Plotas 27.02 m²
P9	Projektuojama aikštelė- kiti inž. statiniai (ploktų horizontalūs inž. statiniai)- I gr. nesudėtingas statinis; Plotas 53.55 m²
P10	Projektuojama aikštelė- kiti inž. statiniai (ploktų horizontalūs inž. statiniai)- I gr. nesudėtingas statinis; Plotas 53.55 m²
P11	Projektuojama aikštelė- kiti inž. statiniai (ploktų horizontalūs inž. statiniai)- I gr. nesudėtingas statinis; Plotas 59.93 m²
P12	Projektuojama aikštelė- kiti inž. statiniai (ploktų horizontalūs inž. statiniai)- I gr. nesudėtingas statinis; Plotas 59.93 m²
P13	Projektuojama aikštelė- kiti inž. statiniai (ploktų horizontalūs inž. statiniai)- II gr. nesudėtingas statinis; Plotas 208.05 m²
P14	Projektuojama aikštelė- kiti inž. statiniai (ploktų horizontalūs inž. statiniai)- II gr. nesudėtingas statinis; Plotas 406.68 m²
P15	Projektuojama aikštelė- kiti inž. statiniai (ploktų horizontalūs inž. statiniai)- II gr. nesudėtingas statinis; Plotas 372.30 m²
P16	Projektuojama aikštelė- kiti inž. statiniai (ploktų horizontalūs inž. statiniai)- II gr. nesudėtingas statinis; Plotas 241.43 m²
Ta1	Projektuojama aikštelė- kiti inž. statiniai (ploktų horizontalūs inž. statiniai)- II gr. nesudėtingas statinis; Plotas 171.36 m²
Ta2	Projektuojama aikštelė- kiti inž. statiniai (ploktų horizontalūs inž. statiniai)- I gr. nesudėtingas statinis; Plotas 23.44 m²
Ta3	Projektuojama aikštelė- kiti inž. statiniai (ploktų horizontalūs inž. statiniai)- I gr. nesudėtingas statinis; Plotas 20.80 m²
Ta4	Projektuojama aikštelė- kiti inž. statiniai (ploktų horizontalūs inž. statiniai)- I gr. nesudėtingas statinis; Plotas 14.87 m²
Ta5	Projektuojama aikštelė- kiti inž. statiniai (ploktų horizontalūs inž. statiniai) Plotas 7.97 m²
Ta6	Projektuojama aikštelė- kiti inž. statiniai (ploktų horizontalūs inž. statiniai)- II gr. nesudėtingas statinis; Plotas 1160.98 m²
Ta7	Projektuojama aikštelė- kiti inž. statiniai (ploktų horizontalūs inž. statiniai)- I gr. nesudėtingas statinis; Plotas 12.39 m²
Ta8	Projektuojama aikštelė- kiti inž. statiniai (ploktų horizontalūs inž. statiniai)- I gr. nesudėtingas statinis; Plotas 26.54 m²
Tv1	Projektuojama tvora- kiti inž. statiniai (jvarios užtvoros)- I gr. nesudėtingas statinis; Aukštis 1.50 m; Ilgis 253.76 m
Tv2	Projektuojama tvora- kiti inž. statiniai (jvarios užtvoros)- II gr. nesudėtingas statinis; Aukštis 3.00 m; Ilgis 140.48 m
Už-1	Projektuojama aikštelė- kiti inž. statiniai (ploktų horizontalūs inž. statiniai)- I gr. nesudėtingas statinis; Plotas 26.59 m²
Už-2	Projektuojama aikštelė- kiti inž. statiniai (ploktų horizontalūs inž. statiniai)- I gr. nesudėtingas statinis; Plotas 14.32 m²
Už-3	Projektuojama aikštelė- kiti inž. statiniai (ploktų horizontalūs inž. statiniai)- I gr. nesudėtingas statinis; Plotas 52.20 m²
Už-4	Projektuojama aikštelė- kiti inž. statiniai (ploktų horizontalūs inž. statiniai)- I gr. nesudėtingas statinis; Plotas 83.53 m²


SUTARTINIAI ŽYMĖJIMAI	
— SKLYPO RIBOS	Veja
— GATVĖS RAUDOS LINIJOS	Sustiprinta vejos danga(sustiprintas gruntas)
— ANTŽEMINIS UŽSTATYMO KONTŪRAS	Granito trinkelų danga. Pėsčiųjų takai. (Šviesi)
— POŽEMINIS UŽSTATYMO KONTŪRAS	Granito trinkelų danga. Pėsčiųjų takai. (Tamsi)
REKONSTRUOJAMŲ PASTATŲ	Betono trinkelų danga. Automobilų keliai
GAISRINĖS SAUGOS PRIVAŽIAVIMAI	Betono plytelių danga. Automobilų stovėjimo vietos
— DVR	Korėtų betono trinkelų dangą
— DARBŲ VYKDYMO RIBA	Medžio plastiko kompozito dangą. Terasos
— ĮVAŽIAVIMAI Į SKLYPUS	Vandens paviršius. Dekoratyvinis vandens telkinys
— ĮEJIMAI Į PASTATUS	Gatvės bortai
— ESAMI MEDŽIAI	Įvažiavimo bortai
— SAUGOMO MEDŽIO ŽYMĖJIMAS BRĖŽINYJE IR NUMERIS MEDŽŲ TAKSAČIUS LENTELEJE	Įžeminti bortai
— KERTAMO MEDŽIO ŽYMĖJIMAS BRĖŽINYJE IR NUMERIS MEDŽŲ TAKSAČIUS LENTELEJE	Vejos bortai
— PROJEKTUOJAMŲ GYVATVORIŲ GRUPĖS (h = 0.50 ... 1.5 m)	
— PROJEKTUOJAMŲ MEDŽIŲ GRUPĖS (h = 3.0 ... 4.0 m)	

SUTARTINIAI ŽYMĖJIMAI	
— VĖLIAVŲ STIEBAI	
— SUOLIUKAI SU MEDŽIO APDAILO ELEMENTAIS	
— APSAUGOS BARIERIAI	
— ŠUKŠLIADĖŽĖS SU GRANITO PLOKŠTĖS APDAILO	
— PAKELIAMAS UŽTVARAS	
— DVIRAČIŲ SAUGOJIMO VIETOS	
— PROJEKTUOJAMA APSAUGINĖ TVORA (I gr. nesud. statinis h=1.50 m)	
— PROJEKTUOJAMA APSAUGINĖ TVORA (II gr. nesud. statinis h=3.00 m)	
— ĮEJIMŲ IR ĮVAŽIAVIMŲ VARTAI	
— AUTOMATINIS KELIO UŽKARDAS	


0	2025-03-30	Statybos leidimui
Laida	Išleidimo data	Laidos statusas, keitimo priežastys
Kval. patv. dok. Nr.	2	Administracinių pastatų paskirties grupės, administracinės paskirties pastatų adresu Žirmūnų g. 151, Vilnius, rekonstravimo projektas
PV		STATYMO NUMERIS IR PAVAZINIMAS
PDV		00 - SKLYPO PLANAS
		DOCUMENTO PAVAZINIMAS
		SKLYPO PLANAS SU VANDENTIEKIO IR NUOTEKŲ TINKLAIS M1:500
		Laida
		0
LT	STATYTOJAS LIETUVOS BANKAS	DOCUMENTO ŽYMIO
		2L202405-PP-LVN-B-01
		Lapas
		1
		Lapų
		1

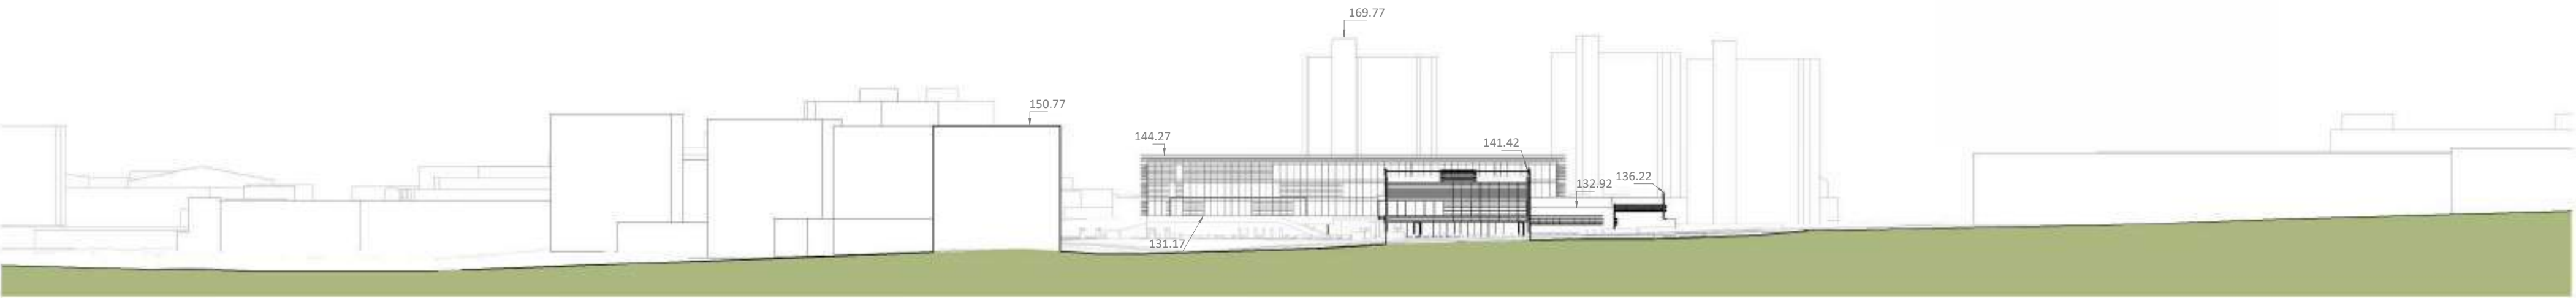

Rytų pusės išklotinė
M: 1 : 1000

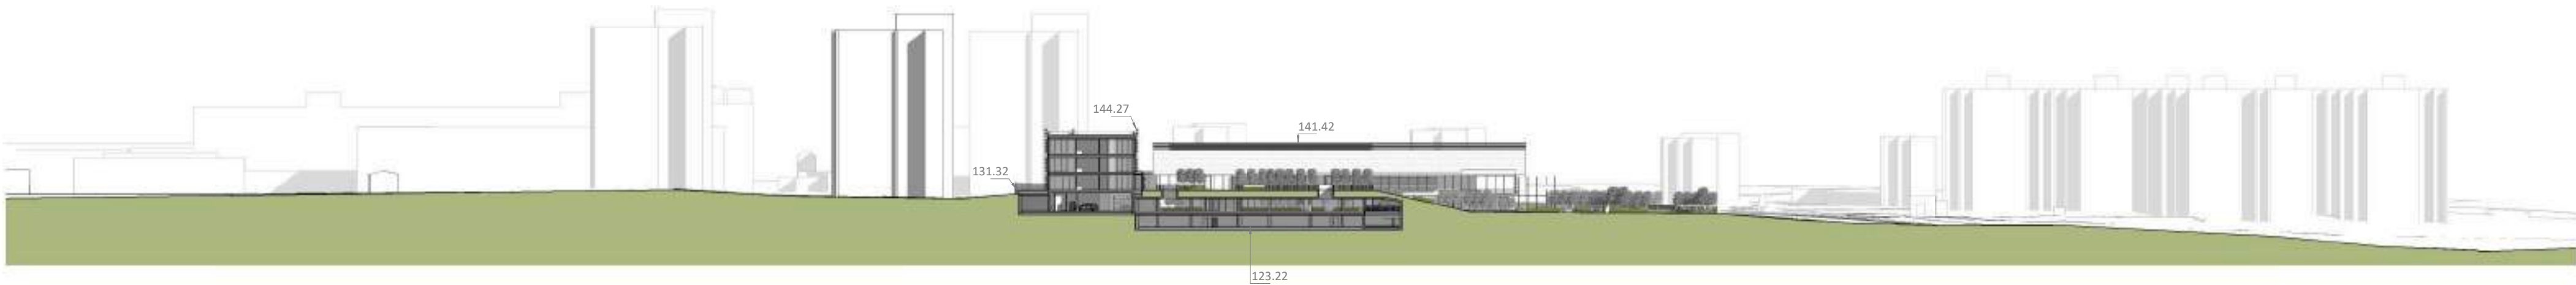


Pietų pusės išklotinė- pjūvis
M: 1 : 1000

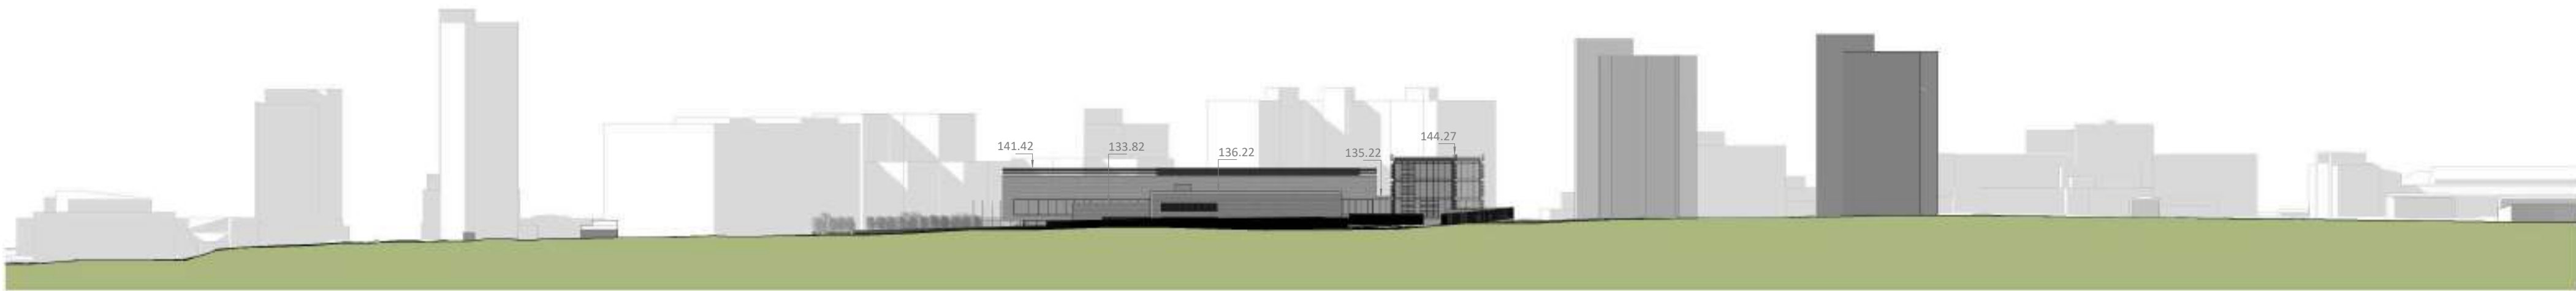

Šiaurinės pusės išklotinė
M: 1 : 1000

Laida	Išleidimo data	Keltimo priežastis	Statinio projekto pavadinimas		Laidos statusas
Kval. patv. dok. Nr.	2	UAB „2L Architects“, į. k. 302825424 Aludarių g. 1, Vilnius	ADMINISTRACINIŲ PASTATŲ PASKIRTIES GRUPĖS ADMINISTRACINĖS PASKIRTIES PASTATŲ ADRESU ŽIRMŪNŲ G.151, VILNIUS REKONSTRavimo PROJEKTAS. YPATINGAS STATINYS		
	PV				
Kval. patv. dok. Nr.	Projektuotojas		Statinio Nr. ir pavadinimas		
	PASLAIČIO PROJEKTAVIMO BIURAS		01-PASTATAS BANKAS; 02-PASTATAS BANKAS; 03-GARAŽAS		
	Lukiškių g.3, Vilnius, Lietuva				
	PDV		Dokumento pavadinimas		Laida
	ARCH.		SKLYPO PJŪVIAI- IŠKLOTINĖS		
			1 : 1000		
LT	Statytojas	LIETUVOS BANKAS		Dokumento žymuo	Lapas
				2L202405 - PP - SA . BR - 8	Lapų
				1	1

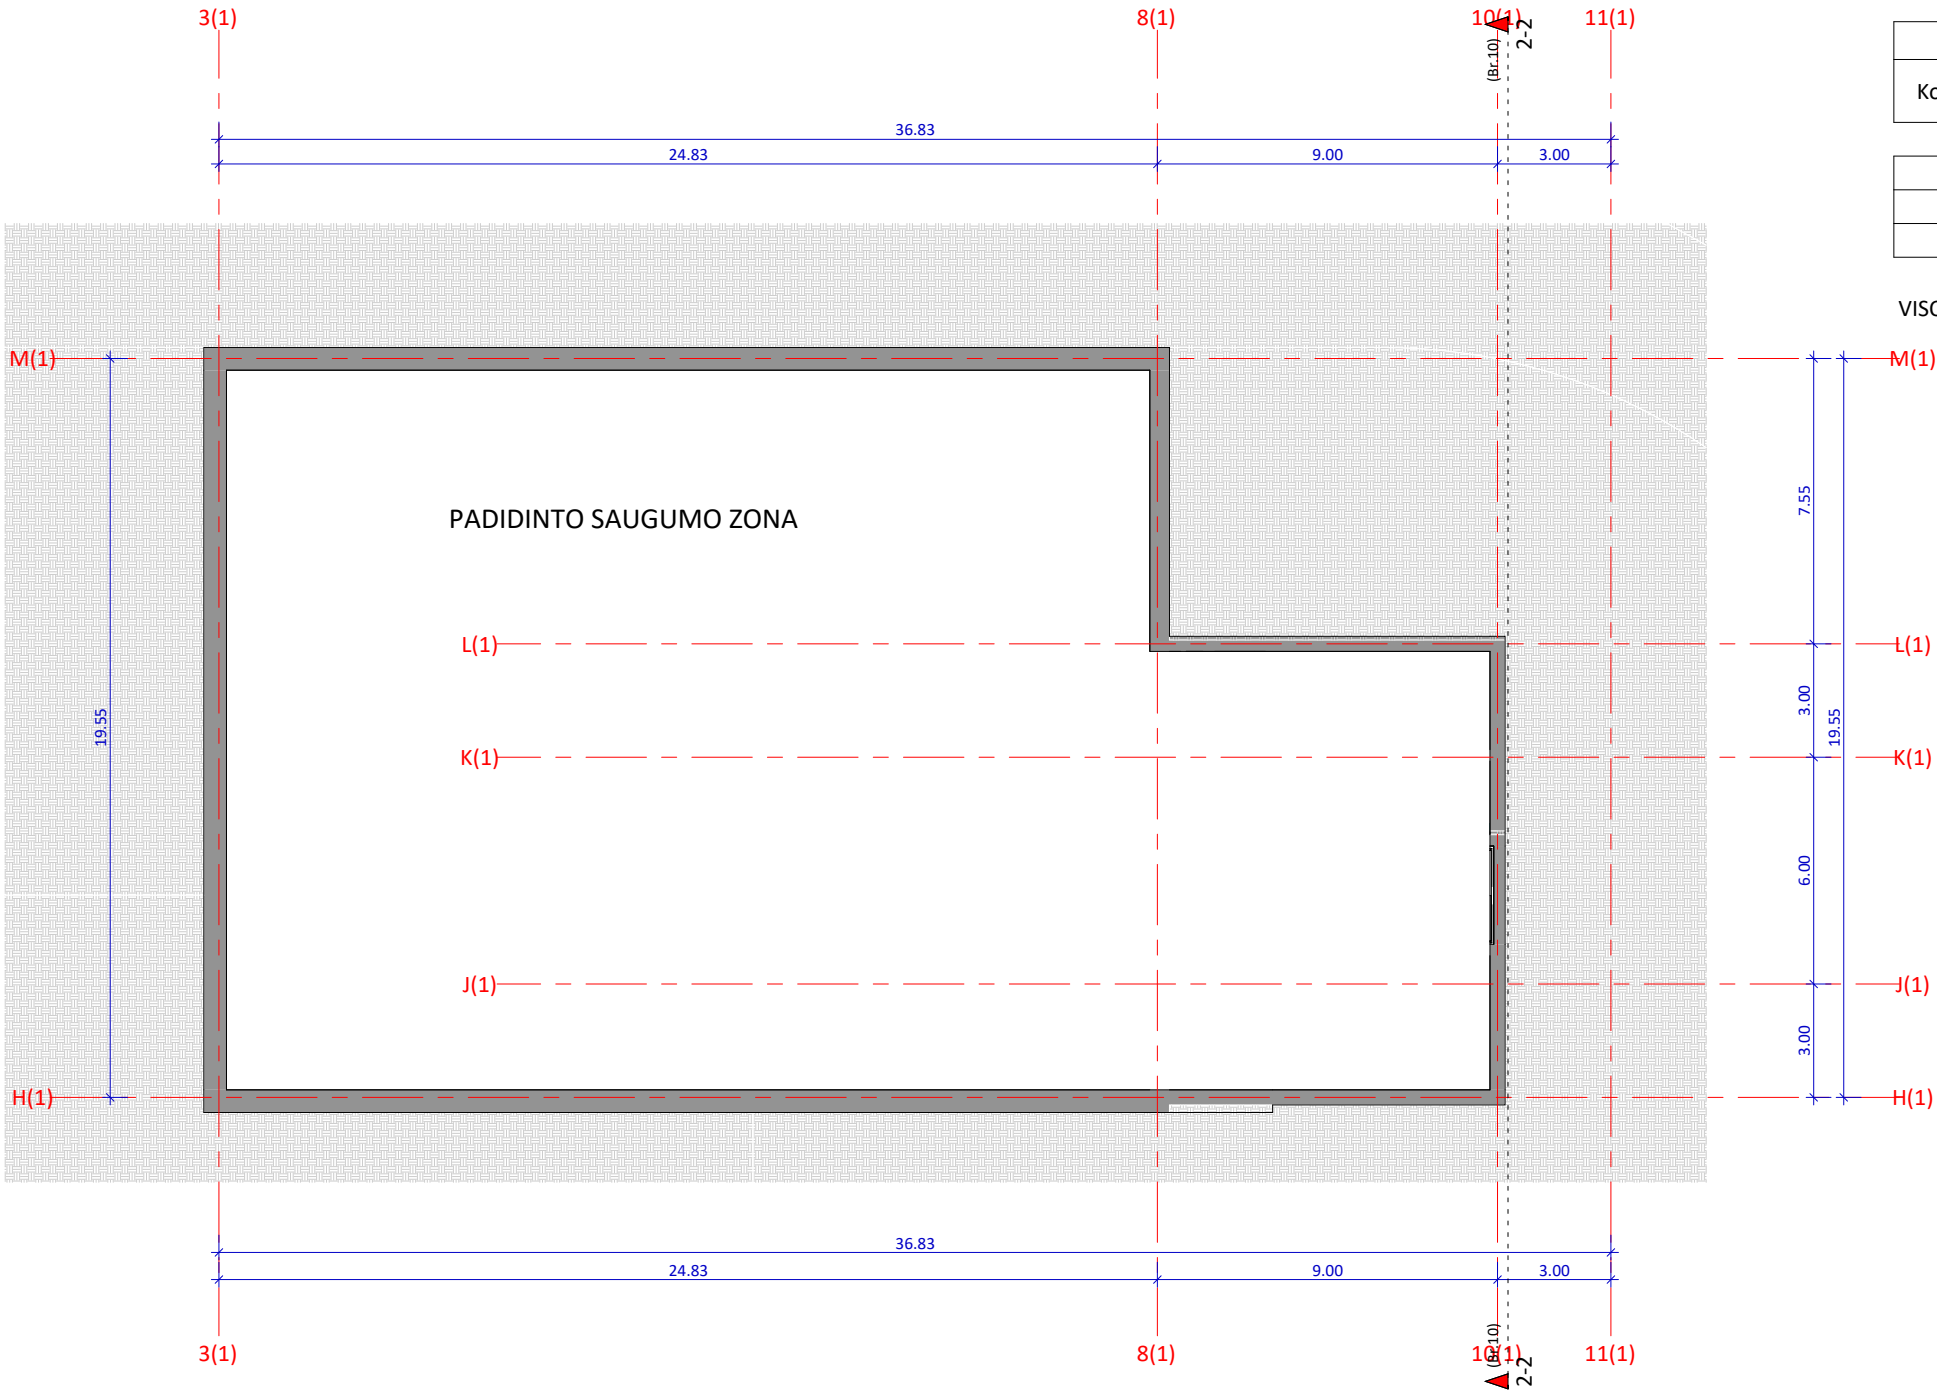


PATALPŲ EKSPLIKACIJA -02 AUKŠTAS				
Korpusas	Aukštas	Patalpos numeris	Patalpos pavadinimas	Plotas
1B	-02	1	Priešsaugiklis	56.34 m²
1B	-02	2	Saugykla	335.54 m²
1B	-02	3	Sanitarinis mazgas	4.92 m²

VISO AUKŠTE :

396.80 m²
396.80 m²

0	2025-03-30	Statybos leidimui		
Laida	Išleidimo data	Keitimo priežastis		Laidos statusas
Kval. patv. dok. Nr.	2	UAB „2L Architects“, į. k. 302825424 Aludarių g. 1, Vilnius		Statinio projekto pavadinimas ADMINISTRACINIŲ PASTATŲ PASKIRTIES GRUPĖS ADMINISTRACINĖS PASKIRTIES PASTATŲ ADRESU ŽIRMŪNŲ G.151, VILNIUS REKONSTRAVIMO PROJEKTAS. YPATINGAS STATINYS
		PV		
Kval. patv. dok. Nr.	Projektuotojas PASLAIČIO PROJEKTAVIMO BIURAS Lukiškių g.3, Vilnius, Lietuva		Statinio Nr. ir pavadinimas 01-PASTATAS BANKAS; 02-PASTATAS BANKAS; 03-GARAŽAS	
	PDV		Dokumento pavadinimas -02 AUKŠO PLANAS 1 : 200	Laida 0
	ARCH.			Lapas 1
LT	Statytojas LIETUVOS BANKAS		Dokumento žymuo 2L202405 - PP - SA . BR - 1	

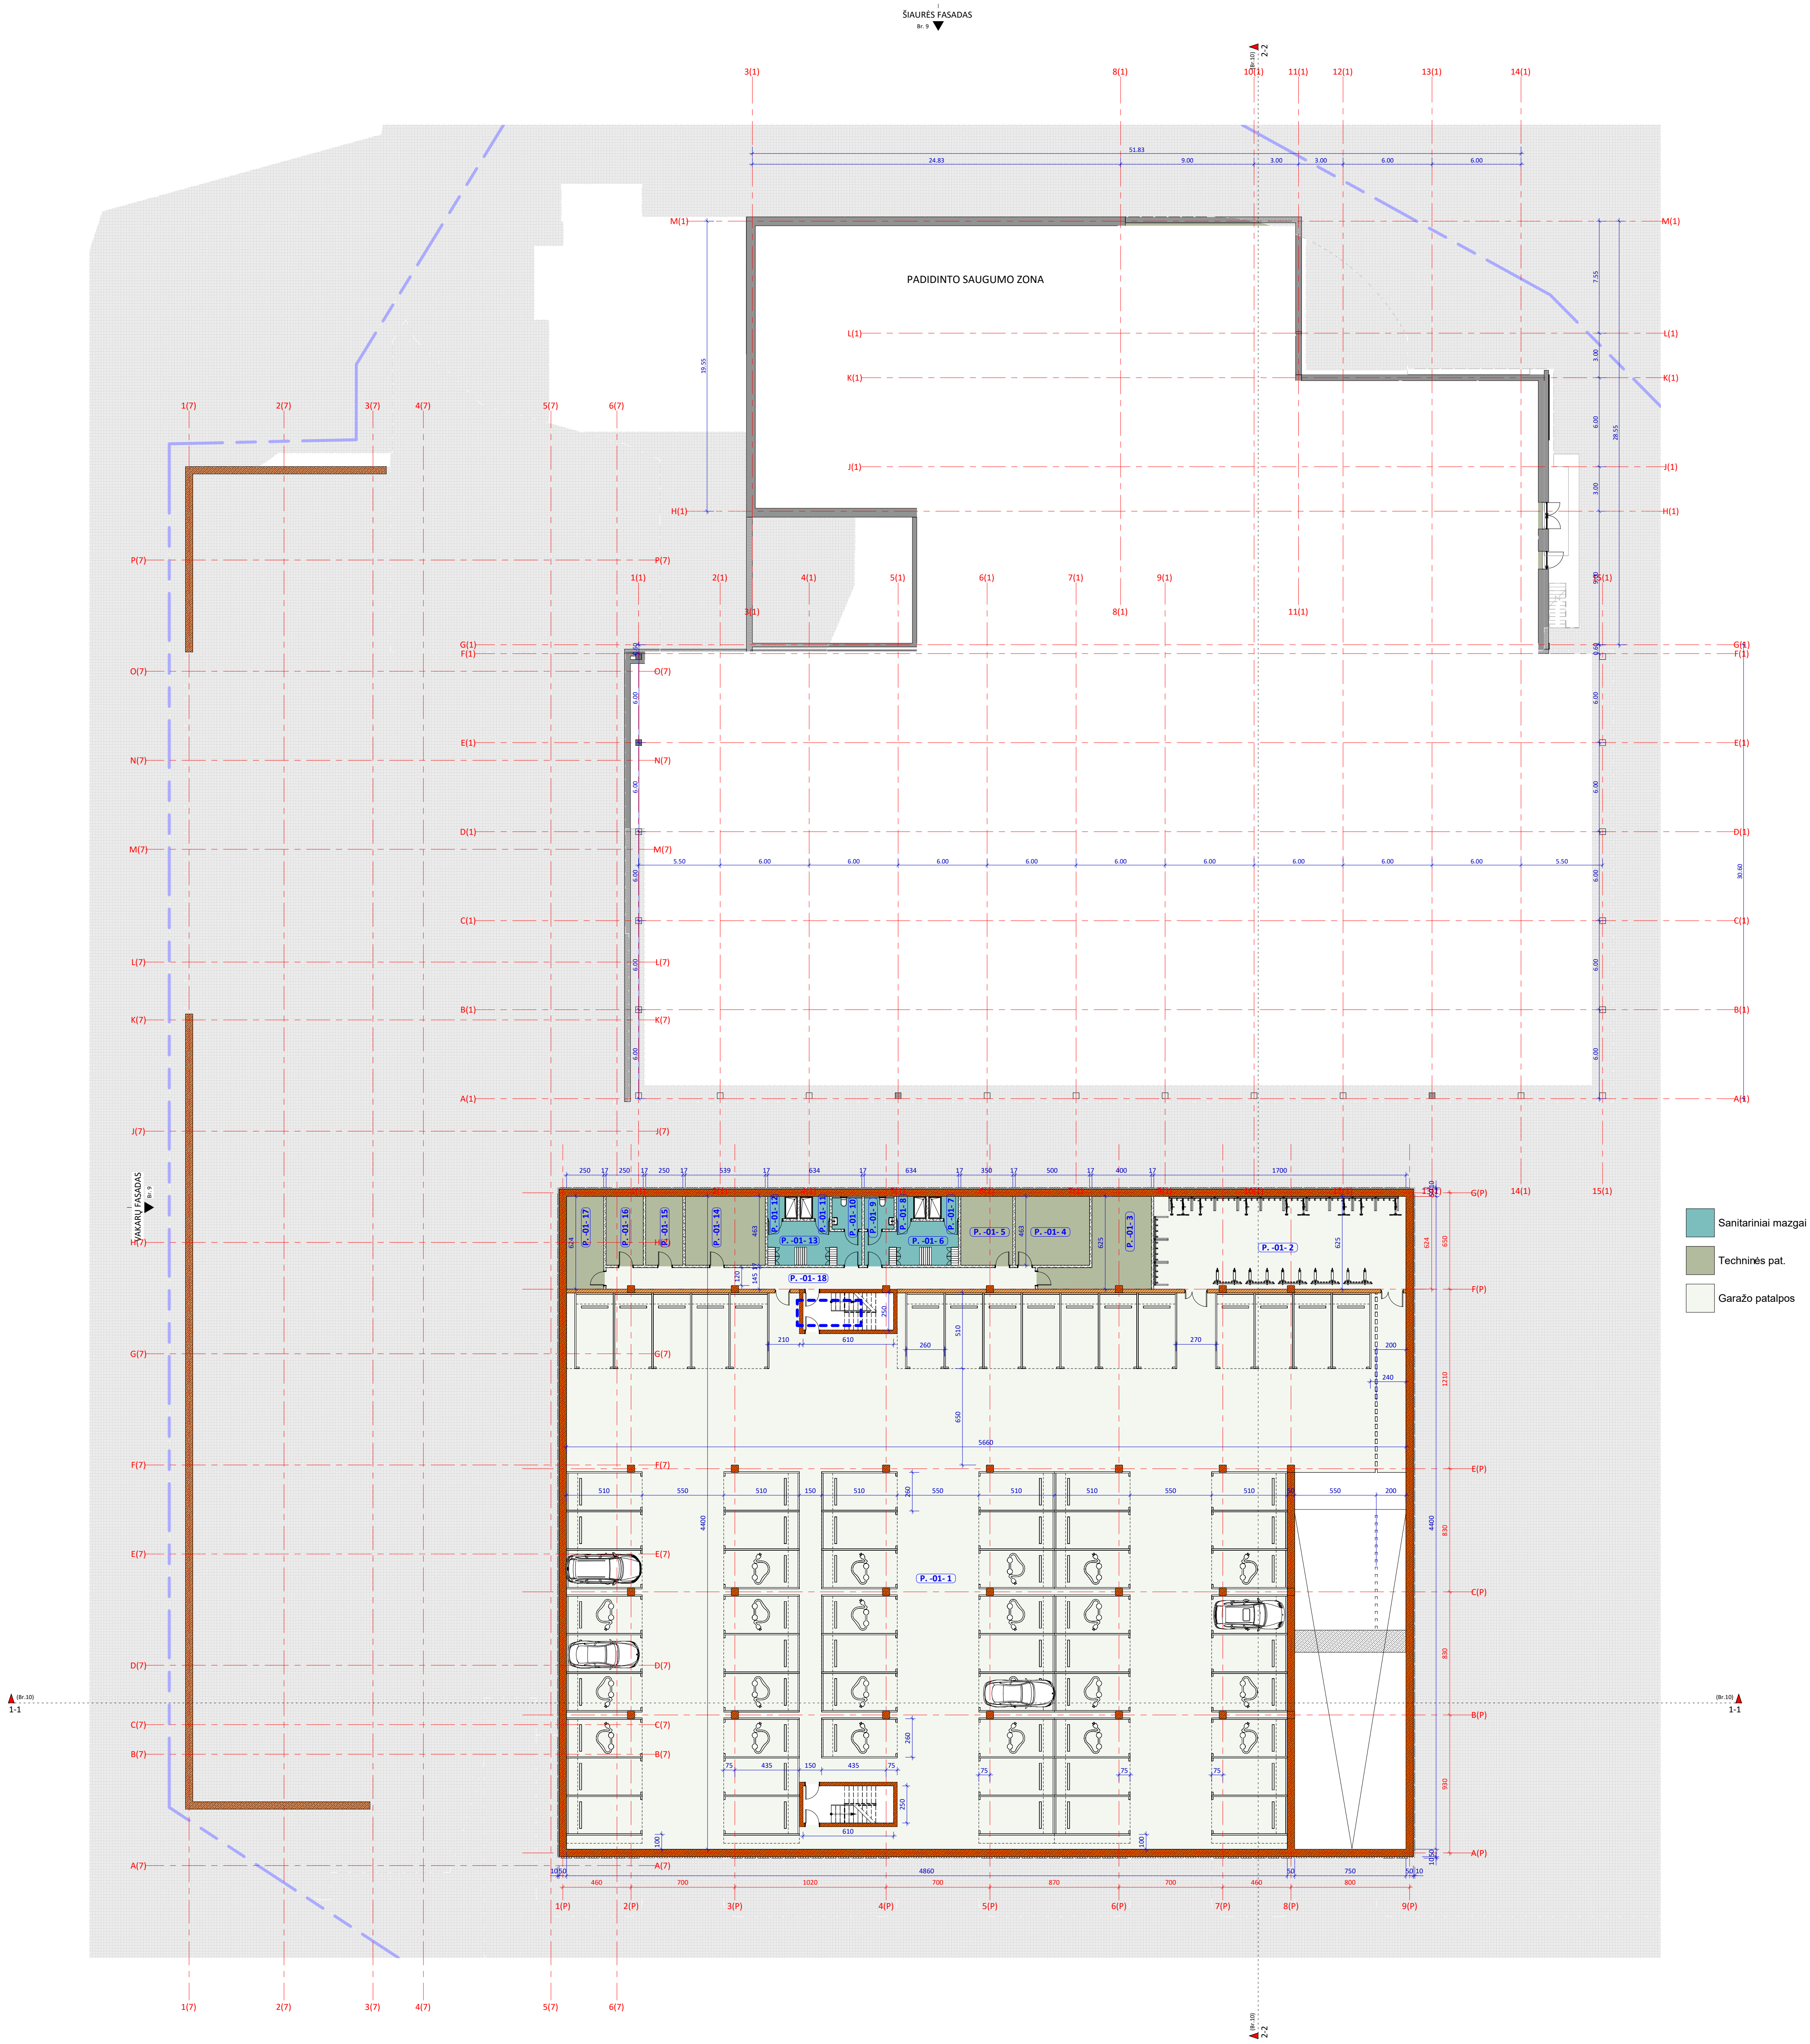

PATALPŲ EKSPLIKACIJA - 01 AUKŠTAS			
Korpusas	Aukštas	Patalpos numeras	Patalpos pavadinimas

Plotas
18
-01 1 Koridorius 58,57 m²
-01 2 Koridorius 36,30 m²
-01 4 Pagalbė patalpa 69,95 m²
-01 7 Pagalbė patalpa 161,51 m²
-01 7 Sanitarinis mazgas 5,32 m²
-01 7a Pagalbė patalpa 25,84 m²
-01 10 Priešauklis 62,35 m²
-01 11 Saugykla 335,54 m²
-01 12 Techninė pat. 84,26 m²
-01 13 Naikinimo patalpa 39,26 m²
-01 14 Naikinimo patalpa 27,48 m²
-01 15 Būklavimo patalpa 52,25 m²
-01 16 kompresorių patalpa 41,80 m²
-01 17 Techninė pat. 111,74 m²
1111,96 m²

P	-01 1	Stovėjimo aikštelė	1880,85 m²
P	-01 2	Dvirazių saugykla	106,08 m²
P	-01 3	Techninė pat.	30,23 m²
P	-01 4	Techninė pat.	23,15 m²
P	-01 5	Techninė pat.	16,21 m²
P	-01 6	Persirengimo patalpa	17,25 m²
P	-01 7	Dušinė	3,00 m²
P	-01 8	Dušinė	3,00 m²
P	-01 9	Sanitarinis mazgas	4,20 m²
P	-01 10	Sanitarinis mazgas	4,20 m²
P	-01 11	Dušinė	3,00 m²
P	-01 12	Dušinė	3,00 m²
P	-01 13	Persirengimo patalpa	17,25 m²
P	-01 14	Techninė pat.	24,96 m²
P	-01 15	Techninė pat.	11,58 m²
P	-01 16	Techninė pat.	11,58 m²
P	-01 17	Techninė pat.	15,60 m²
P	-01 18	Koridorius	41,72 m²

VISO AUKŠTE : 3328,80 m²

O		2025-03-10	Surinktas leidimui		
Laida		Pildoma		Laidos patvirtas	
Projekto pavadinimas		UAB „2. Architektūra“ k. 30205-04A		Laidos patvirtas	
Projekto pavadinimas		ADMINISTRACINIS (PASTATŲ) PASIRTES GRUPES		Laidos patvirtas	
Projekto pavadinimas		ADMINISTRACINIS PASIRTES PASTATŲ		Laidos patvirtas	
Projekto pavadinimas		ADRESU ŽINOMASIS 151 VILNIUS		Laidos patvirtas	
Projekto pavadinimas		REKONSTRUOJIMO PROJEKTAS, PRITINGAS STATYBAS		Laidos patvirtas	
Projekto pavadinimas		PASIAUCIO PROJEKTOVIMO BIURAS		Laidos patvirtas	
Projekto pavadinimas		01 PASTATAS BANKAS, 02 PASTATAS BANKAS, 03 GARAZAS		Laidos patvirtas	
Projekto pavadinimas		01 AUKŠTO PLANAS		Laidos patvirtas	
Projekto pavadinimas		Lietuvos bankas		Laidos patvirtas	
Projekto pavadinimas		2L202405 - PP - SA - BR - 2		Laidos patvirtas	
Projekto pavadinimas		1		Laidos patvirtas	
Projekto pavadinimas		1		Laidos patvirtas	



18	1	2	Darbotočių zona	29,17 m ²
18	1	3	Darbotojų zona	10,67 m ²
18	1	3	Lankytųjų zona	58,93 m ²
18	1	4	Lankytųjų holas	30,129 m ²
18	1	4	Lankytųjų zona	8,62 m ²
18	1	6	Lankytųjų holas	28,72 m ²
18	1	7	Kači sąs.	85,53 m ²
18	1	8	Kasa	8,61 m ²
18	1	9	Kasa	8,61 m ²
18	1	10	Kasa	8,61 m ²
18	1	11	Kasa	8,61 m ²
18	1	12	Monetų automatas	5,04 m ²
18	1	13	Monetų automatas	5,13 m ²
18	1	14	Numatomoji žemėlaidžio	5,04 m ²
18	1	15	Numatomoji žemėlaidžio	5,34 m ²
18	1	16	Konferencijų salė	28,920 m ²
18	1	17	Pasitarimų patalpa	18,64 m ²
18	1	18	Pasitarimų patalpa	13,91 m ²
18	1	19	Pasitarimų patalpa	18,64 m ²
18	1	20	Pasitarimų patalpa	12,56 m ²
18	1	21	Pasitarimų patalpa	20,26 m ²
18	1	22	Pasitarimų patalpa	20,26 m ²
18	1	23	Pasitarimų patalpa	11,19 m ²
18	1	24	Pasitarimų patalpa	11,19 m ²
18	1	25	Pasitarimų patalpa	13,91 m ²
18	1	26	Pasitarimų patalpa	22,81 m ²
18	1	27	Pasitarimų patalpa	18,64 m ²
18	1	28	Viršutinė	6,77 m ²
18	1	29	Santarių maugas	18,89 m ²
18	1	30	Santarių maugas	18,89 m ²
18	1	31	Santarių maugas	5,25 m ²
18	1	32	Pagalbinė sales patalpa	29,72 m ²
18	1	33	Valgyklos virtuvės patalpa	3,75 m ²
18	1	34	Valgyklos virtuvės patalpa	7,83 m ²
18	1	34	Valgyklos virtuvės patalpa	7,35 m ²
18	1	34	Valgyklos virtuvės patalpa	8,24 m ²
18	1	34	Valgyklos virtuvės patalpa	4,23 m ²
18	1	35	Santarių maugas	12,35 m ²
18	1	36	Dūdinė	4,23 m ²
18	1	37	Aspazijos patalpa	21,60 m ²
18	1	38	Aspazijos patalpa	12,58 m ²
18	1	39	Aspazijos patalpa	14,08 m ²
18	1	40	Pagalbinė patalpa	10,40 m ²
18	1	41	Koridorius	18,64 m ²
18	1	42	Tamtelė	15,08 m ²
18	1	43	Santarių maugas	2,56 m ²
18	1	44	Dūdinė	5,97 m ²
18	1	45	Santarių maugas	1,51 m ²
18	1	46	Polio patalpa	14,32 m ²
18	1	47	Rūbinė	24,77 m ²
18	1	48	Pasiruošimo patalpa	13,91 m ²
18	1	49	Užtaisyymo patalpa	11,81 m ²
18	1	50	Ginklė	6,08 m ²
18	1	51	Augalų patalpa	1,50 m ²
18	1	52	Polio patalpa - virtuvė	38,60 m ²
18	1	53	Koridorius	40,82 m ²
18	1	54	Koridorius	38,60 m ²
18	1	55	Darbo patalpa	31,01 m ²
18	1	56	Pagalbinė patalpa	13,91 m ²
18	1	57	Pasiruošimo patalpa	10,40 m ²
18	1	58	Santarių maugas	2,56 m ²
18	1	59	Dūdinė	4,37 m ²
18	1	60	Pasiruošimo patalpa	2,56 m ²
18	1	61	Santarių maugas	2,56 m ²
18	1	62	Dūdinė	4,25 m ²
18	1	63	Polio patalpa - virtuvė	40,82 m ²
18	1	64	Santarių maugas	Not Fixed
18	1	65	ŽN sąs. maugas	5,06 m ²


76	1	1	Lapinės lūšos	78,52 m ³
76	1	2	Asapragis postitis	14,62 m ³
76	1	3	Santarvinė pat	3,18 m ³
76	1	4	Automobilių patalpa	99,98 m ³
76	1	5	Garų patalpa	51,62 m ³
76	1	6	Dyzelinio generatoriaus pat.	59,75 m ³
76	1	7	Koridorius	9,04 m ³
76	1	8	Tekchinė pat	5,84 m ³
76	1	9	Elektrų vntų pat	5,84 m ³
76	1	10	Sūkurio pumpas pat	65,66 m ³
76	1	11	Tekchinė pat	28,82 m ³
76	1	12	Vandens tiekimo pat	10,27 m ³
76	1	13	Tekchinė pat	25,55 m ³
76	1	14	Archyvo pagalbiniė pat	25,55 m ³
76	1	15	Archyvo pagalbiniė pat	25,55 m ³
76	1	16	Archyvo pagalbiniė pat	25,55 m ³
76	1	17	Archyvo pagalbiniė pat	25,55 m ³
76	1	18	Dujų gėsinimo patalpa	10,27 m ³
76	1	19	Saugos pat	14,62 m ³
76	1	21	Asapragis koridorius	40,06 m ³
76	1	22	Priešgaugis	36,68 m ³
76	1	23	Tekchinė pat	9,07 m ³
76	1	24	Tekchinė pat	7,13 m ³
76	1	25	Tekchinė pat	4,26 m ³
76	1	26	Tekchinė pat	54,39 m ³
76	1	27	Laisvė	30,79 m ³
76	1	28	Ukrovimo patalpa	26,00 m ³
76	1	29	Tekchinė pat	9,74 m ³
76	1	30	Ukrovimo frizais	4,26 m ³
76	1	31	Santarvinė pat	2,73 m ³
76	1	32	Garų patalpa	112,56 m ³
76	1	33	Garų patalpa	10,63 m ³
76	1	34	Santarvinė pat	3,10 m ³
76	1	35	Santarvinė pat	1,71 m ³
76	1	36	Santarvinė pat	2,18 m ³
76	1	37	Sporto salė	15,68 m ³
76	1	38	Sporto salė	42,13 m ³
76	1	39	Santarvinė pat	23,13 m ³
76	1	40	Dujų	4,41 m ³
76	1	41	Vyrų persirengimo pat	9,93 m ³
76	1	42	Santarvinė pat	6,99 m ³
76	1	43	Vyrų persirengimo pat	2,13 m ³
76	1	44	Santarvinė pat	9,93 m ³
76	1	45	Duše	4,41 m ³
76	1	46	Valymo inventoriaus pat	2,42 m ³
VISO AUSHĖ:				1956,4 m ³
				3952,63 m ³

VISO AUKŠTE : 3952.63 m²

18	15	66	Santitarinis mazgas	5,20 m ²
18	15	67	Iškovimo šluozas	92,84 m ²
18	15	68	Iškovimo mazgas	119,00 m ²
18	15	69	Priemimo mazgas	29,11 m ²
18	15	70	Priemimo šluozas	36,40 m ²
18	15	71	Priešlaukis	59,58 m ²
18	15	72	Santitarinis mazgas	2,22 m ²
18	15	73	Saugykla	335,54 m ²
18	15	74	Darbo patalpa	84,26 m ²
18	15	75	Koridorus	55,08 m ²
18	15	76	Benktinio perskačiavimo patalpa	160,83 m ²
18	15	77	Santitarinis mazgas	4,45 m ²
18	15	78	Santitarinis mazgas	4,45 m ²
18	15	79	Monetų perskačiavimo patalpa	110,87 m ²

VISO AUKŠTE : 1099.82 m³



[illegible]

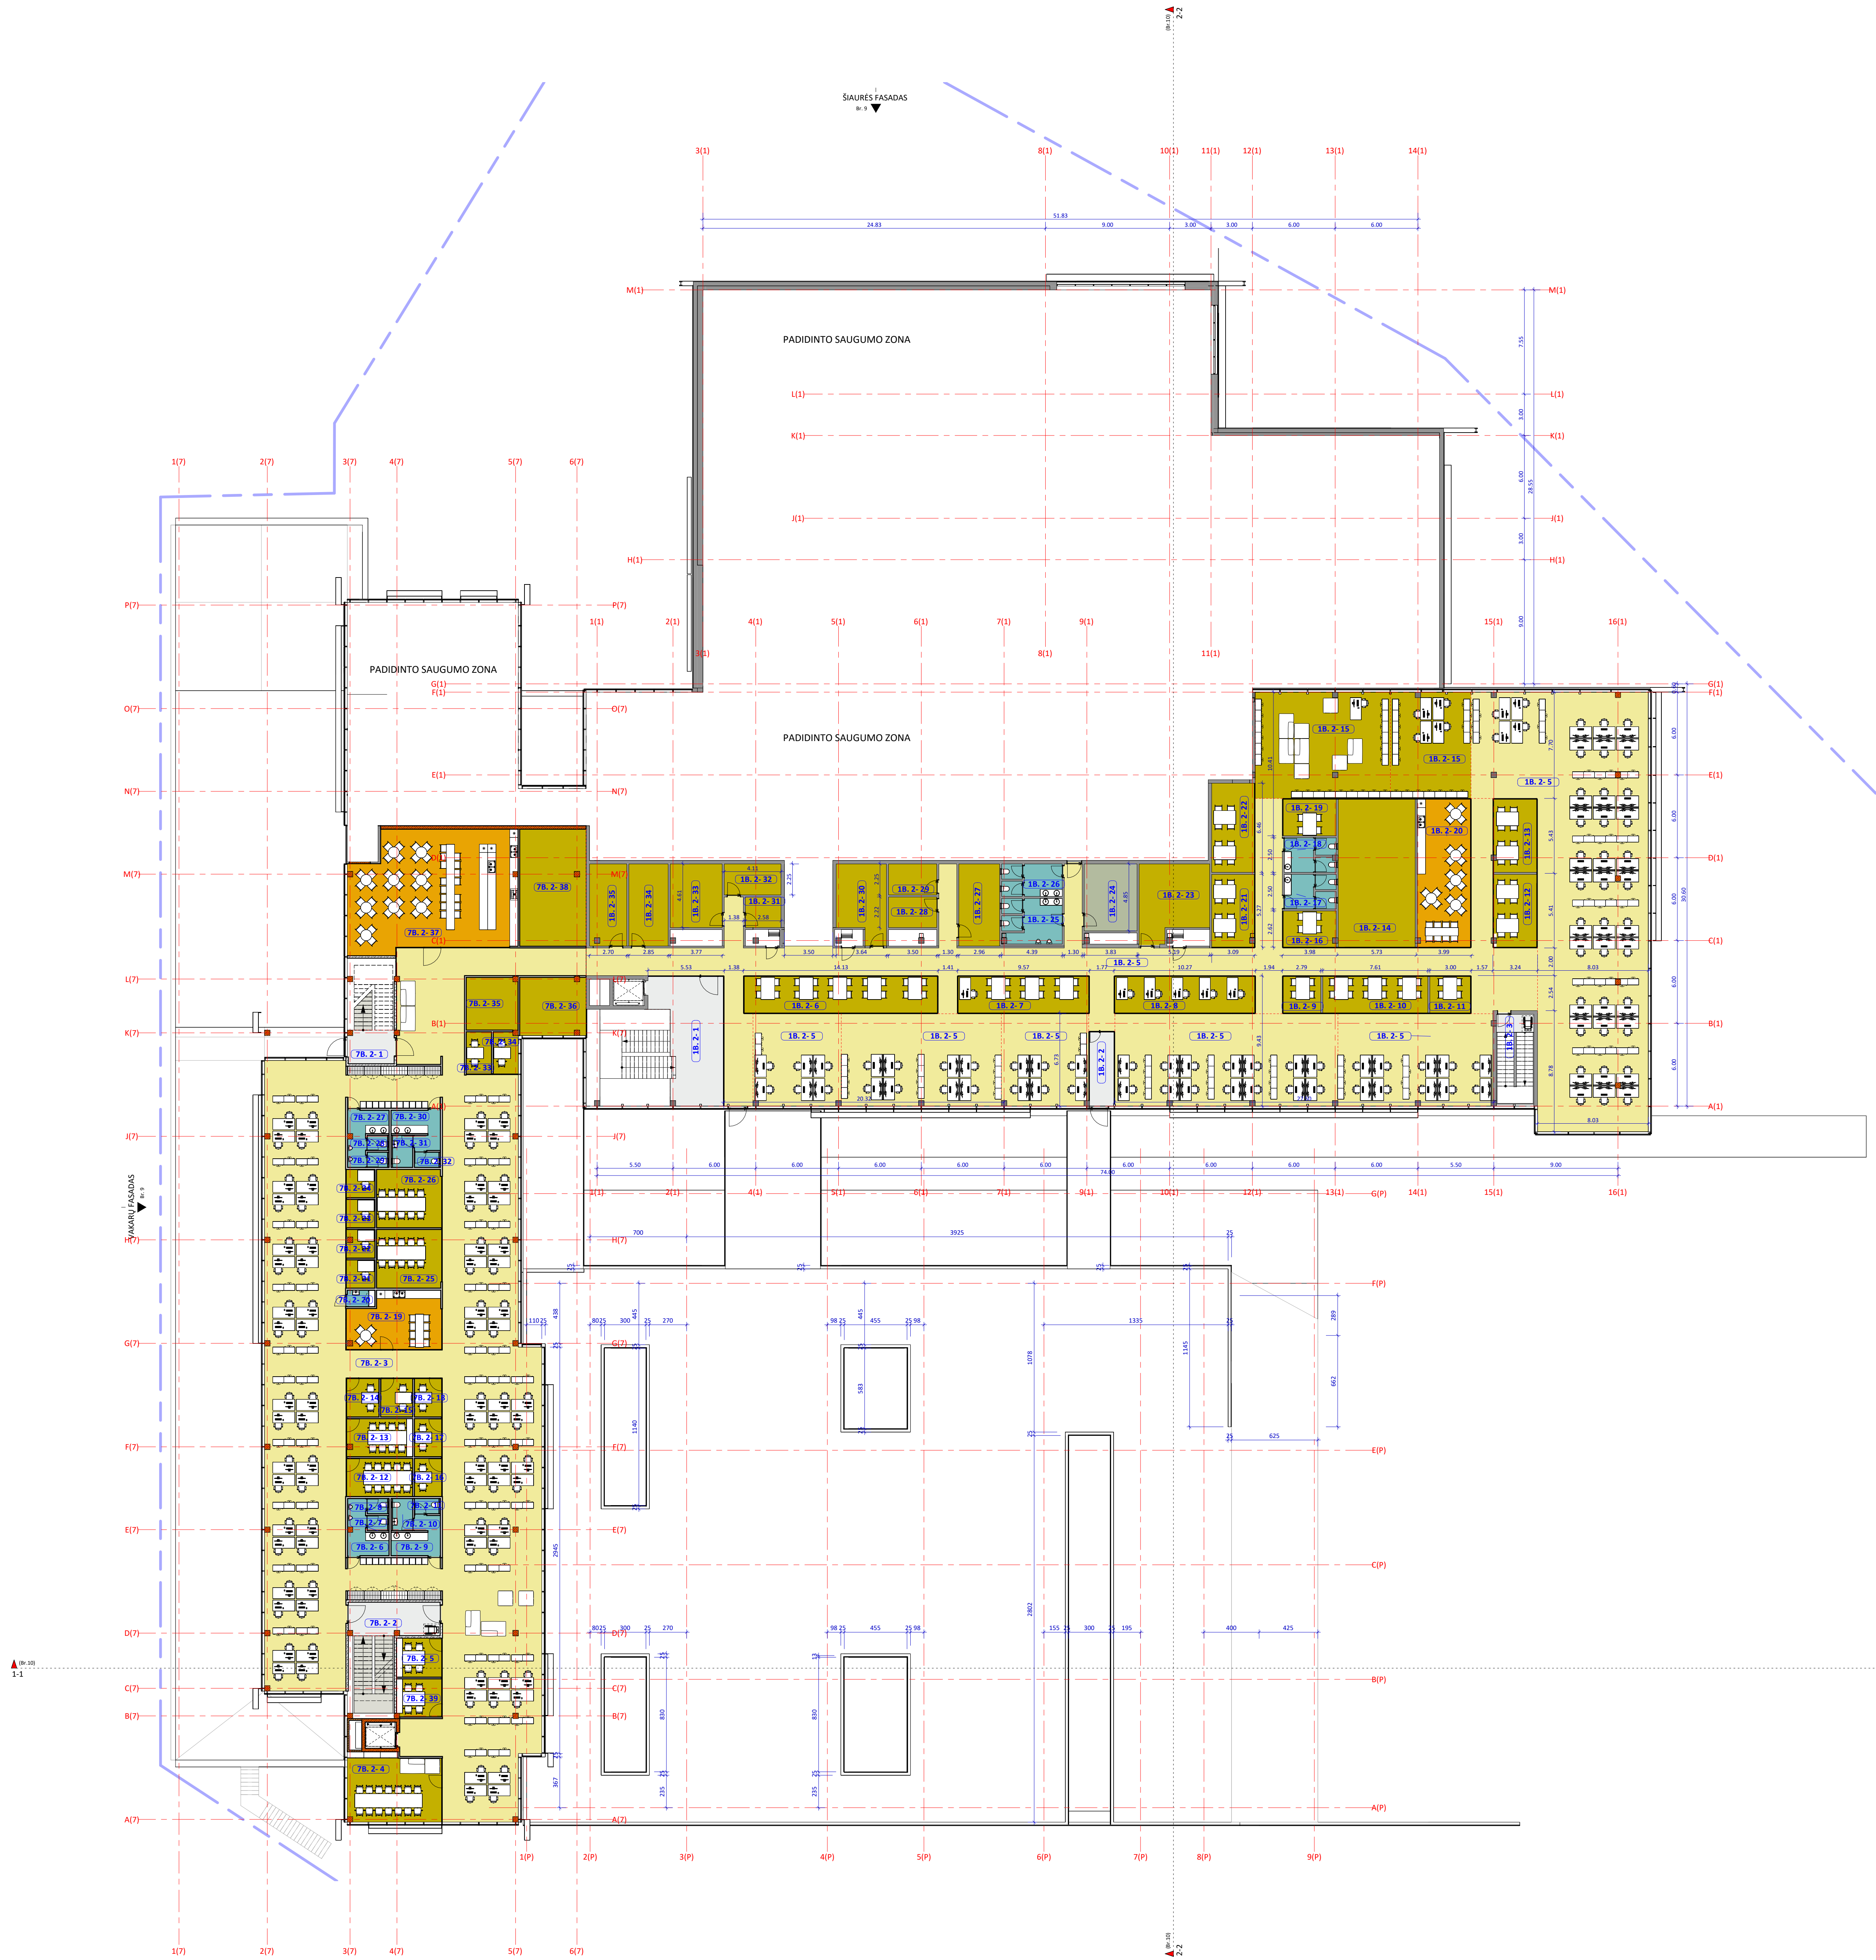

- Laiptinės ir holai
- Darbuotojų zona
- Padidinto saugumo zona
- Pasitarimų ir poilsio patalpos
- Virtuvėlės
- Sanitariniai mazgai
- Techninės pat.




PATALPŲ EKSPLIKACIJA 2 AUKŠTAS			
Korpusas	Aukštas	Patalpos numeris	Patalpos pavadinimas
18			
18	2	1	Laipinė
18	2	2	Laipinė
18	2	3	Laipinė
18	2	5	Darbo patalpa
18	2	5	Darbo patalpa
18	2	6	Pasitarimų patalpa
18	2	7	Pasitarimų patalpa
18	2	8	Pasitarimų patalpa
18	2	9	Pasitarimų patalpa
18	2	10	Pasitarimų patalpa
18	2	11	Pasitarimų patalpa
18	2	12	Pasitarimų patalpa
18	2	13	Pasitarimų patalpa
18	2	14	Pasitarimų patalpa
18	2	15	Valų kambarys
18	2	15	Valų kambarys
18	2	16	Pasitarimų patalpa
18	2	17	Sanitarinis mazgas
18	2	18	Sanitarinis mazgas
18	2	19	Pasitarimų patalpa
18	2	20	Virtuvė
18	2	21	Pasitarimų patalpa
18	2	22	Pasitarimų patalpa
18	2	23	Pasitarimų patalpa
18	2	24	Pagalbinė patalpa
18	2	25	Sanitarinis mazgas
18	2	26	Sanitarinis mazgas
18	2	27	Pasitarimų patalpa
18	2	28	Pasitarimų patalpa
18	2	29	Pasitarimų patalpa
18	2	30	Pasitarimų patalpa
18	2	31	Pasitarimų patalpa
18	2	32	Pasitarimų patalpa
18	2	33	Pasitarimų patalpa
18	2	34	Pasitarimų patalpa
18	2	35	Pasitarimų patalpa
18	2	36	Koridorius - šiužas
18	2	37	Koridorius
18	2	38	Laboratorija
18	2	39	Pagalbinė patalpa
18	2	40	Darbo patalpa
18	2	41	Pagalbinė patalpa
18	2	42	Pagalbinė patalpa
18	2	43	Sanitarinis mazgas
18	2	43	Sanitarinis mazgas
18	2	44	Pasitarimų patalpa
18	2	46	Pasitarimų patalpa
18	2	46	Pasitarimų patalpa
18	2	46	Pasitarimų patalpa
18	2	46	Pasitarimų patalpa
18	2	47	Pasitarimų patalpa
18	2	48	Pasitarimų patalpa
18	2	48	Pasitarimų patalpa
18	2	49	Pasitarimų patalpa
18	2	49	Pasitarimų patalpa
18	2	50	Koridorius
18	2	50	Pagalbinė patalpa
18	2	51	Darbo patalpa
			2332.08 m²



78	2	1	Laipinės holos	8.11 m²
78	2	2	Laipinės holos	15.96 m²
78	2	3	Darbo patalpa	741.85 m²
78	2	4	Pasitarimų patalpa	33.25 m²
78	2	5	Pasitarimų patalpa	9.33 m²
78	2	6	Sanitarinė pat.	8.09 m²
78	2	7	Sanitarinė pat.	1.62 m²
78	2	8	Sanitarinė pat.	1.62 m²
78	2	9	Sanitarinė pat.	8.21 m²
78	2	10	Sanitarinė pat.	3.41 m²
78	2	11	Sanitarinė pat.	1.96 m²
78	2	12	Pasitarimų patalpa	13.27 m²
78	2	13	Pasitarimų patalpa	13.07 m²
78	2	14	Pasitarimų patalpa	6.62 m²
78	2	15	Pasitarimų patalpa	6.50 m²
78	2	16	Pasitarimų patalpa	5.52 m²
78	2	17	Pasitarimų patalpa	5.51 m²
78	2	18	Pasitarimų patalpa	5.60 m²
78	2	19	Virtuvė	25.79 m²
78	2	20	Valymo inventoriaus pat.	2.40 m²
78	2	21	Pasitarimų patalpa	4.29 m²
78	2	22	Pasitarimų patalpa	4.14 m²
78	2	23	Pasitarimų patalpa	4.29 m²
78	2	24	Pasitarimų patalpa	4.29 m²
78	2	25	Pasitarimų patalpa	20.11 m²
78	2	26	Pasitarimų patalpa	19.97 m²
78	2	27	Sanitarinė pat.	8.09 m²
78	2	28	Sanitarinė pat.	1.62 m²
78	2	29	Sanitarinė pat.	1.62 m²
78	2	30	Sanitarinė pat.	8.21 m²
78	2	31	Sanitarinė pat.	3.41 m²
78	2	32	Sanitarinė pat.	1.96 m²
78	2	33	Pasitarimų patalpa	5.64 m²
78	2	34	Pasitarimų patalpa	5.49 m²
78	2	35	Pasitarimų patalpa	14.22 m²
78	2	36	Pasitarimų patalpa	20.01 m²
78	2	37	Virtuvė	101.08 m²
78	2	38	Pasitarimų patalpa	40.65 m²
78	2	39	Pasitarimų patalpa	5.04 m²
78	2	40	Laipinė	4.36 m²
78	2	41	Koridorius	40.20 m²
78	2	42	Darbo patalpa	28.16 m²
78	2	43	Darbo patalpa	13.11 m²
78	2	44	Virtuvė- poilsio	22.04 m²
78	2	45	Virtuvė	15.65 m²
VISO AUKŠTĖ :				3722.41 m²

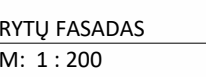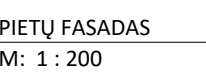

DAŽYTO METALO APDAILOS DETALĖ
SPALVA RAL 701

[illegible]

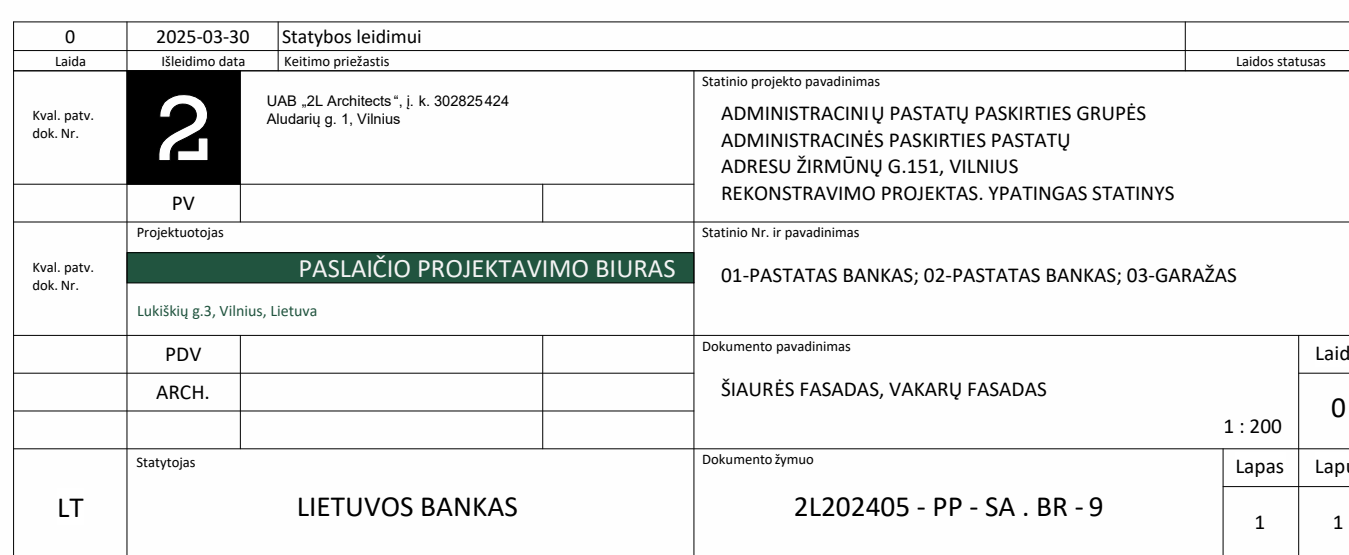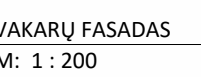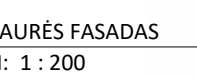

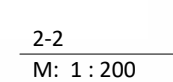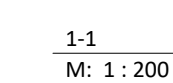[illegible]



0	2025-03-30	Statybos leidimui		
Laida	Išleidimo data	Keitimo priežastis		Laidos statusas
Kval. patv. dok. Nr.	2	UAB „2L Architects“, į. k. 302825424 Aludarių g. 1, Vilnius		Statinio projekto pavadinimas
	PV			ADMINISTRACINIŲ PASTATŲ PASKIRTIES GRUPĖS ADMINISTRACINĖS PASKIRTIES PASTATŲ ADRESU ŽIRMŪNŲ G.151, VILNIUS REKONSTRAVIMO PROJEKTAS. YPATINGAS STATINYS
Kval. patv. dok. Nr.	Projektuotojas		Statinio Nr. ir pavadinimas	
	PASLAIČIO PROJEKTAVIMO BIURAS		01-PASTATAS BANKAS; 02-PASTATAS BANKAS; 03-GARAŽAS	
	Lukiškių g.3, Vilnius, Lietuva			
	PDV		Dokumento pavadinimas	
	ARCH.		VIZUALIZACIJA-1	
LT	Statytojas		Dokumento žymuo	
	LIETUVOS BANKAS		2L202405 - PP - SA . BR - 11	
			Lapas	Lapų
			1	1



0	2025-03-30	Statybos leidimui			
Laida	Išleidimo data	Keitimo priežastis		Laidos statusas	
Kval. patv. dok. Nr.	2	UAB „2L Architects“, į. k. 302825424 Aludarių g. 1, Vilnius		Statinio projekto pavadinimas ADMINISTRACINIŲ PASTATŲ PASKIRTIES GRUPĖS ADMINISTRACINĖS PASKIRTIES PASTATŲ ADRESU ŽIRMŪNŲ G.151, VILNIUS REKONSTRAVIMO PROJEKTAS. YPATINGAS STATINYS	
		PV			
Kval. patv. dok. Nr.	Projektuotojas PASLAIČIO PROJEKTAVIMO BIURAS Lukiškių g.3, Vilnius, Lietuva		Statinio Nr. ir pavadinimas 01-PASTATAS BANKAS; 02-PASTATAS BANKAS; 03-GARAŽAS		
	PDV		Dokumento pavadinimas VIZUALIZACIJA-2	Laida	
	ARCH.			0	
LT	Statytojas LIETUVOS BANKAS		Dokumento žymuo 2L202405 - PP - SA . BR - 12	Lapas 1	Lapų 1



0	2025-03-30	Statybos leidimui		
Laida	Išleidimo data	Keitimo priežastis		Laidos statusas
Kval. patv. dok. Nr.	2	UAB „2L Architects“, į. k. 302825424 Aludarių g. 1, Vilnius		Statinio projekto pavadinimas
	PV			ADMINISTRACINIŲ PASTATŲ PASKIRTIES GRUPĖS ADMINISTRACINĖS PASKIRTIES PASTATŲ ADRESU ŽIRMŪNŲ G.151, VILNIUS REKONSTRAVIMO PROJEKTAS. YPATINGAS STATINYS
Kval. patv. dok. Nr.	Projektuotojas			Statinio Nr. ir pavadinimas
	PASLAIČIO PROJEKTAVIMO BIURAS			01-PASTATAS BANKAS; 02-PASTATAS BANKAS; 03-GARAŽAS
	Lukiškių g.3, Vilnius, Lietuva			
	PDV			Dokumento pavadinimas
	ARCH.			VIZUALIZACIJA-3
				Laida
				0
LT	Statytojas			Dokumento žymuo
	LIETUVOS BANKAS			2L202405 - PP - SA . BR - 13
				Lapas
				Lapų
				1
				1



0	2025-03-30	Statybos leidimui		
Laida	Išleidimo data	Keitimo priežastis		Laidos statusas
Kval. patv. dok. Nr.	2	UAB „2L Architects“, į. k. 302825424 Aludarių g. 1, Vilnius		Statinio projekto pavadinimas ADMINISTRACINIŲ PASTATŲ PASKIRTIES GRUPĖS ADMINISTRACINĖS PASKIRTIES PASTATŲ ADRESU ŽIRMŪNŲ G.151, VILNIUS REKONSTRAVIMO PROJEKTAS. YPATINGAS STATINYS
	PV			
Kval. patv. dok. Nr.	Projektuotojas PASLAIČIO PROJEKTAVIMO BIURAS Lukiškių g.3, Vilnius, Lietuva		Statinio Nr. ir pavadinimas 01-PASTATAS BANKAS; 02-PASTATAS BANKAS; 03-GARAŽAS	
	PDV		Dokumento pavadinimas VIZUALIZACIJA-4	Laida
	ARCH.			0
LT	Statytojas LIETUVOS BANKAS		Dokumento žymuo 2L202405 - PP - SA . BR - 14	Lapas 1
				Lapų 1



0	2025-03-30	Statybos leidimui		
Laida	Išleidimo data	Keitimo priežastis		Laidos statusas
Kval. patv. dok. Nr.	2	UAB „2L Architects“, į. k. 302825424 Aludarių g. 1, Vilnius		Statinio projekto pavadinimas
	PV			ADMINISTRACINIŲ PASTATŲ PASKIRTIES GRUPĖS ADMINISTRACINĖS PASKIRTIES PASTATŲ ADRESU ŽIRMŪNŲ G.151, VILNIUS REKONSTRAVIMO PROJEKTAS. YPATINGAS STATINYS
Kval. patv. dok. Nr.	Projektuotojas			Statinio Nr. ir pavadinimas
	PASLAIČIO PROJEKTAVIMO BIURAS			01-PASTATAS BANKAS; 02-PASTATAS BANKAS; 03-GARAŽAS
	Lukiškių g.3, Vilnius, Lietuva			
	PDV			Dokumento pavadinimas
	ARCH.			VIZUALIZACIJA-5
				Laida
				0
LT	Statytojas			Dokumento žymuo
	LIETUVOS BANKAS			2L202405 - PP - SA . BR - 15
				Lapas
				Lapų
				1
				1



0	2025-03-30	Statybos leidimui		
Laida	Išleidimo data	Keitimo priežastis		Laidos statusas
Kval. patv. dok. Nr.	2	UAB „2L Architects“, į. k. 302825424 Aludarių g. 1, Vilnius		Statinio projekto pavadinimas ADMINISTRACINIŲ PASTATŲ PASKIRTIES GRUPĖS ADMINISTRACINĖS PASKIRTIES PASTATŲ ADRESU ŽIRMŪNŲ G.151, VILNIUS REKONSTRAVIMO PROJEKTAS. YPATINGAS STATINYS
	PV			
Kval. patv. dok. Nr.	Projektuotojas PASLAIČIO PROJEKTAVIMO BIURAS Lukiškių g.3, Vilnius, Lietuva			Statinio Nr. ir pavadinimas 01-PASTATAS BANKAS; 02-PASTATAS BANKAS; 03-GARAŽAS
	PDV			Dokumento pavadinimas VIZUALIZACIJA-6
	ARCH.			Laida 0
LT	Statytojas LIETUVOS BANKAS			Dokumento žymuo 2L202405 - PP - SA . BR - 16
				Lapas 1
				Lapų 1



0	2025-03-30	Statybos leidimui			
Laida	Išleidimo data	Keitimo priežastis		Laidos statusas	
Kval. patv. dok. Nr.	2	UAB „2L Architects“, į. k. 302825424 Aludarių g. 1, Vilnius		Statinio projekto pavadinimas ADMINISTRACINIŲ PASTATŲ PASKIRTIES GRUPĖS ADMINISTRACINĖS PASKIRTIES PASTATŲ ADRESU ŽIRMŪNŲ G.151, VILNIUS REKONSTRAVIMO PROJEKTAS. YPATINGAS STATINYS	
		PV			
Kval. patv. dok. Nr.	Projektuotojas PASLAIČIO PROJEKTAVIMO BIURAS Lukiškių g.3, Vilnius, Lietuva		Statinio Nr. ir pavadinimas 01-PASTATAS BANKAS; 02-PASTATAS BANKAS; 03-GARAŽAS		
	PDV			Dokumento pavadinimas	
	ARCH.			Laida	
				0	
LT	Statytojas LIETUVOS BANKAS		Dokumento žymuo 2L202405 - PP - SA . BR - 17		Lapas 1
					Lapų 1