


ANTRAS AUKŠTAS

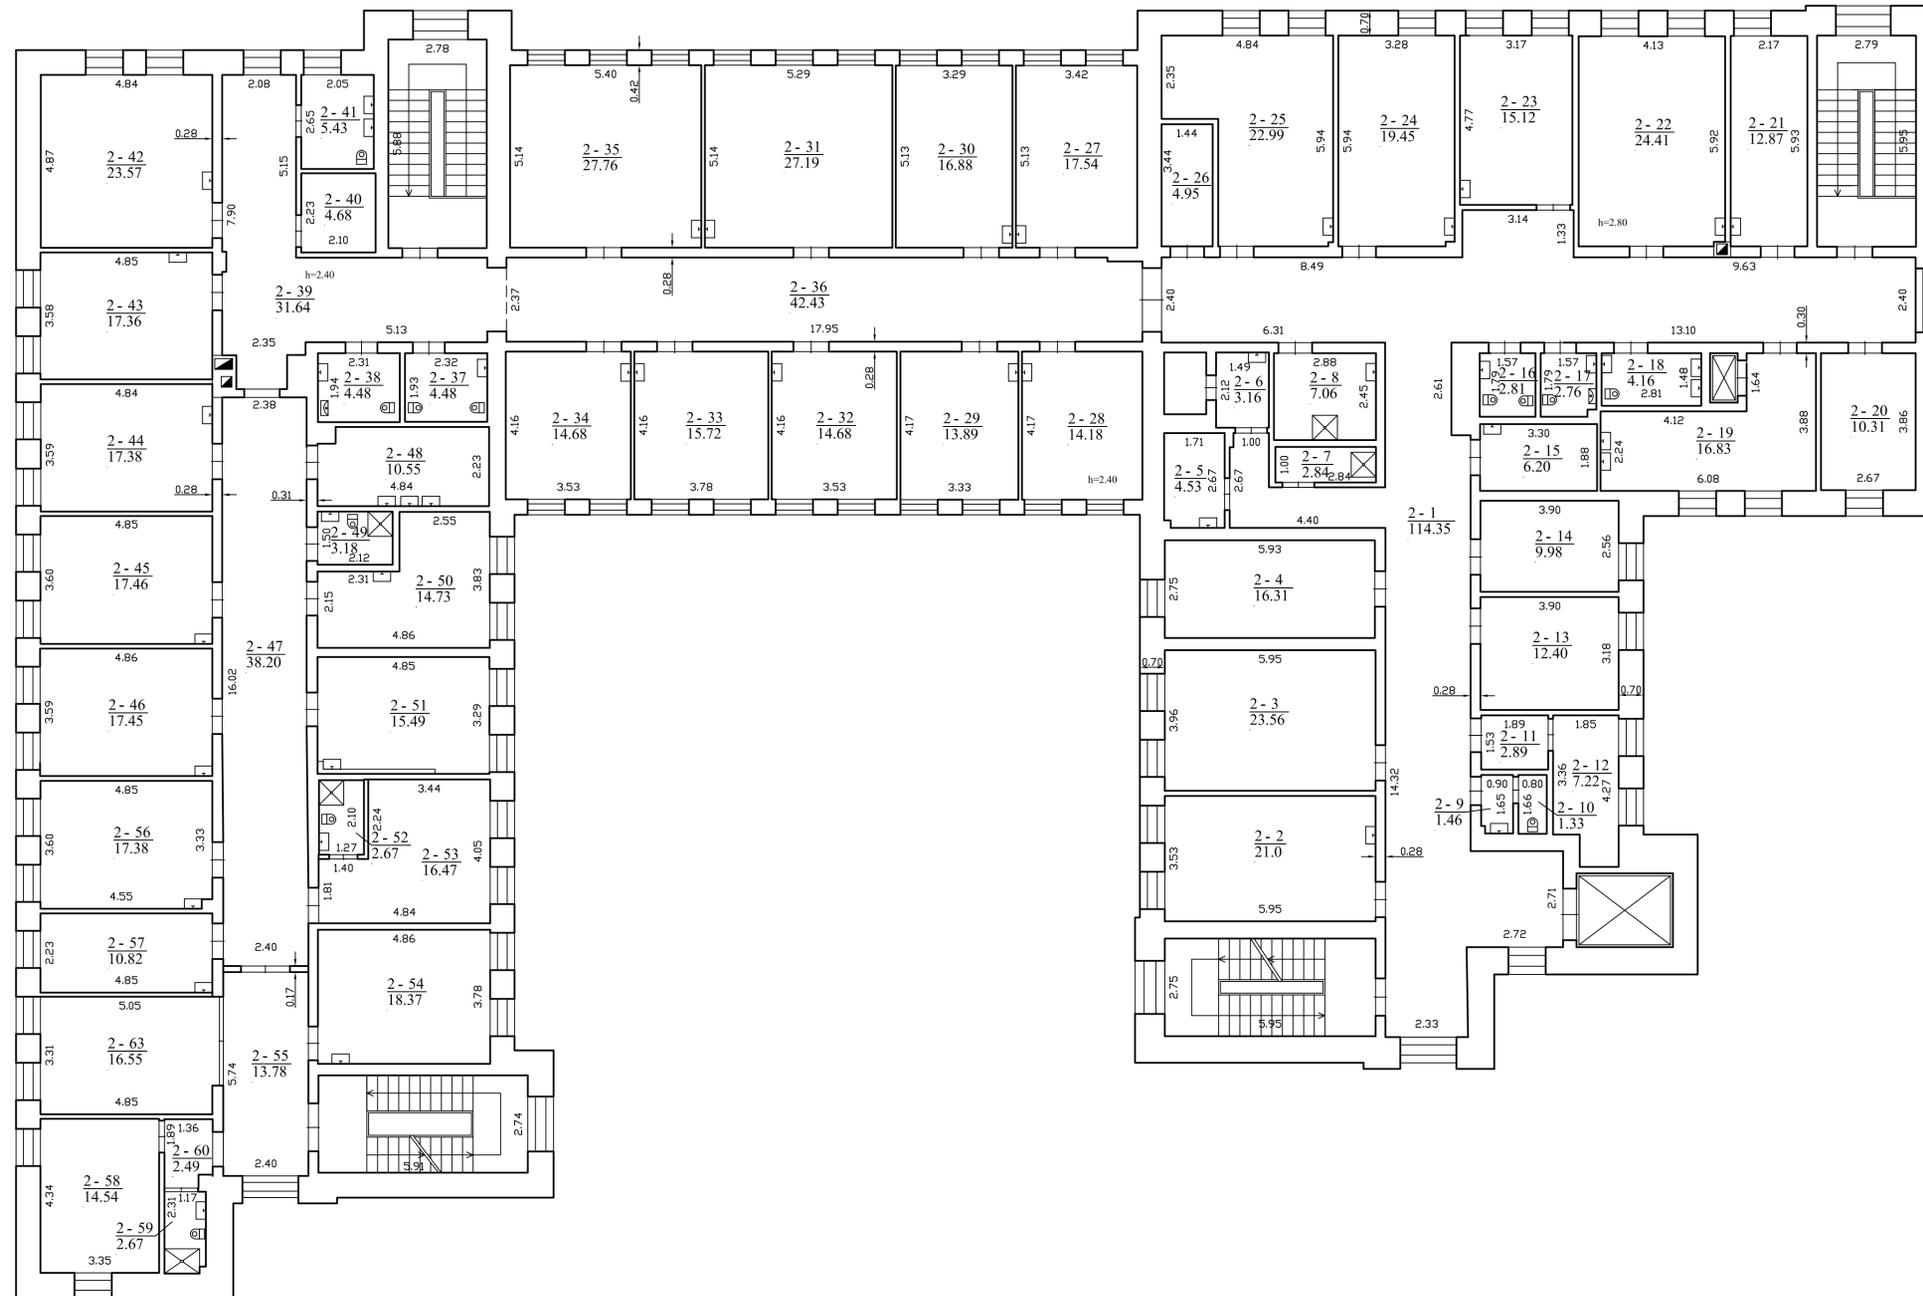

1097339582

| VIRGINĪJA VASILIAUSKIENE kontaktais adresas (-ai): Tauragē, Birutės g. 36-35 | | |
|--|------------|--------------------------|
| Matinieko kvalifikācijas uzdevējuma Nr. | Pareigoss | Vardas ir pavardē |
| 2M-M-235 | Matinieks | VIRGINĪJA VASILIAUSKIENE |
| Adresas: Tauragēs r. sv. Tauragēs m. Prezidento g. 7 | | |
| Pastato zīmējuma plans | 1D2/p | |
| Kadastro drosmenu nustatymo data | 2018-12-10 | |
| Plano parengimo data | 2018-12-10 | |
| Mastelis | 1:100 | |